


Skaterhockeyhal ved Espelunden Idrætsanlæg

Sammenslutningen af skaterhockeyklubber i Rødovre har gennem en årrække ønsket en overdækning af deres nuværende bane. Kultur- og Fritidsforvaltningen i samarbejde med Teknisk Forvaltning og undersøgt mulighederne ang. Overdækning men også andre placeringer i området ved Espelunden Idrætsanlæg. Sammenslutningen af skaterhockeyklubber i Rødovre, er blevet forlagt disse muligheder og har godkendt at arbejde videre med placering af en let/koldhal på parkeringsarealet nord for den nuværende bane. Baggrunden for den nye placering er at parkeringsarealet er uden for fredningsgrænsen og at der dermed kan opføres en hal.

12. maj 2020



Situationsplan

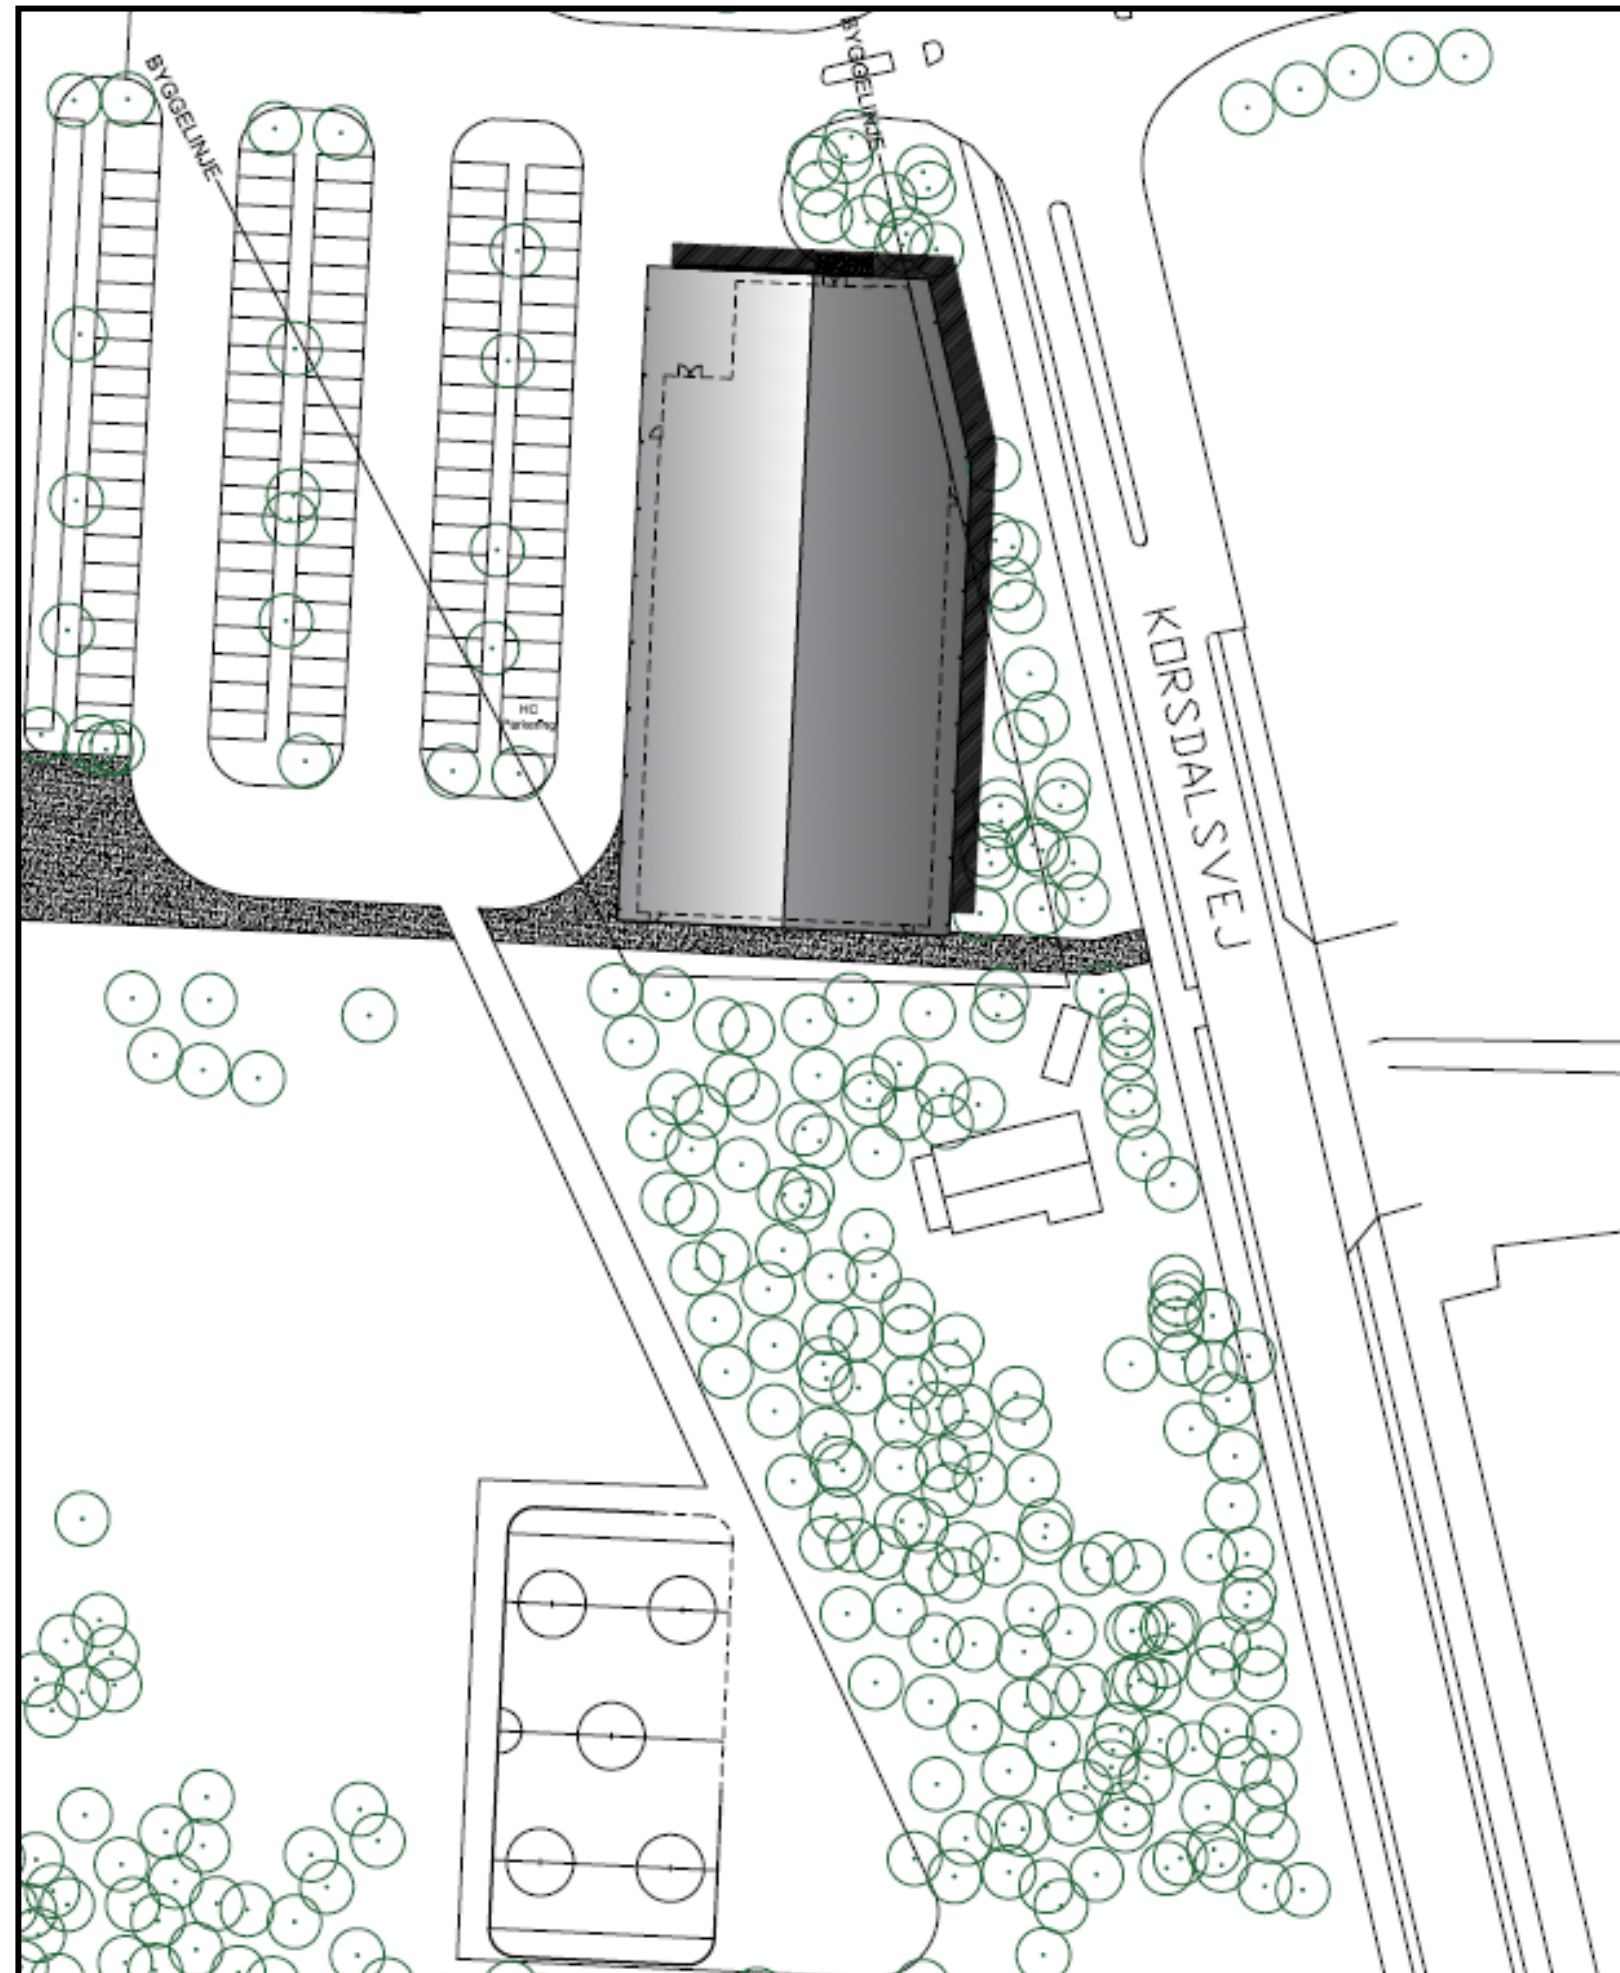

Udvendige materialer

Facader:

Beklædning af sinusplader i stål i to størrelser, smalle nederst og brede øverst.
Eks. i farven RAL 9006 Silver (halvblank)

De røde facader beklædes med facadeplader i en mat rød farve (Rødovrerød) og udføres med et lodret mønster.
Det smalle bånd med døre og porte udføres i sprøjtelakeret stål eller alu i farven Rødovrerød (blank)

Tag:

Sinusplader i stål i samme bredde som den brede facadebeklædning.
Eks. i farven RAL 9006 Silver (halvblank)

Konstruktionen:

Hallen opbygges af stålspær i mørkegrå (antracit)

Søjlerne langs facaden udføres i stål i farven Rødovrerød (blank)



Facade mod nord



Facade mod nord/vest




Facade mod øst



Facade mod øst



Facade mod vest

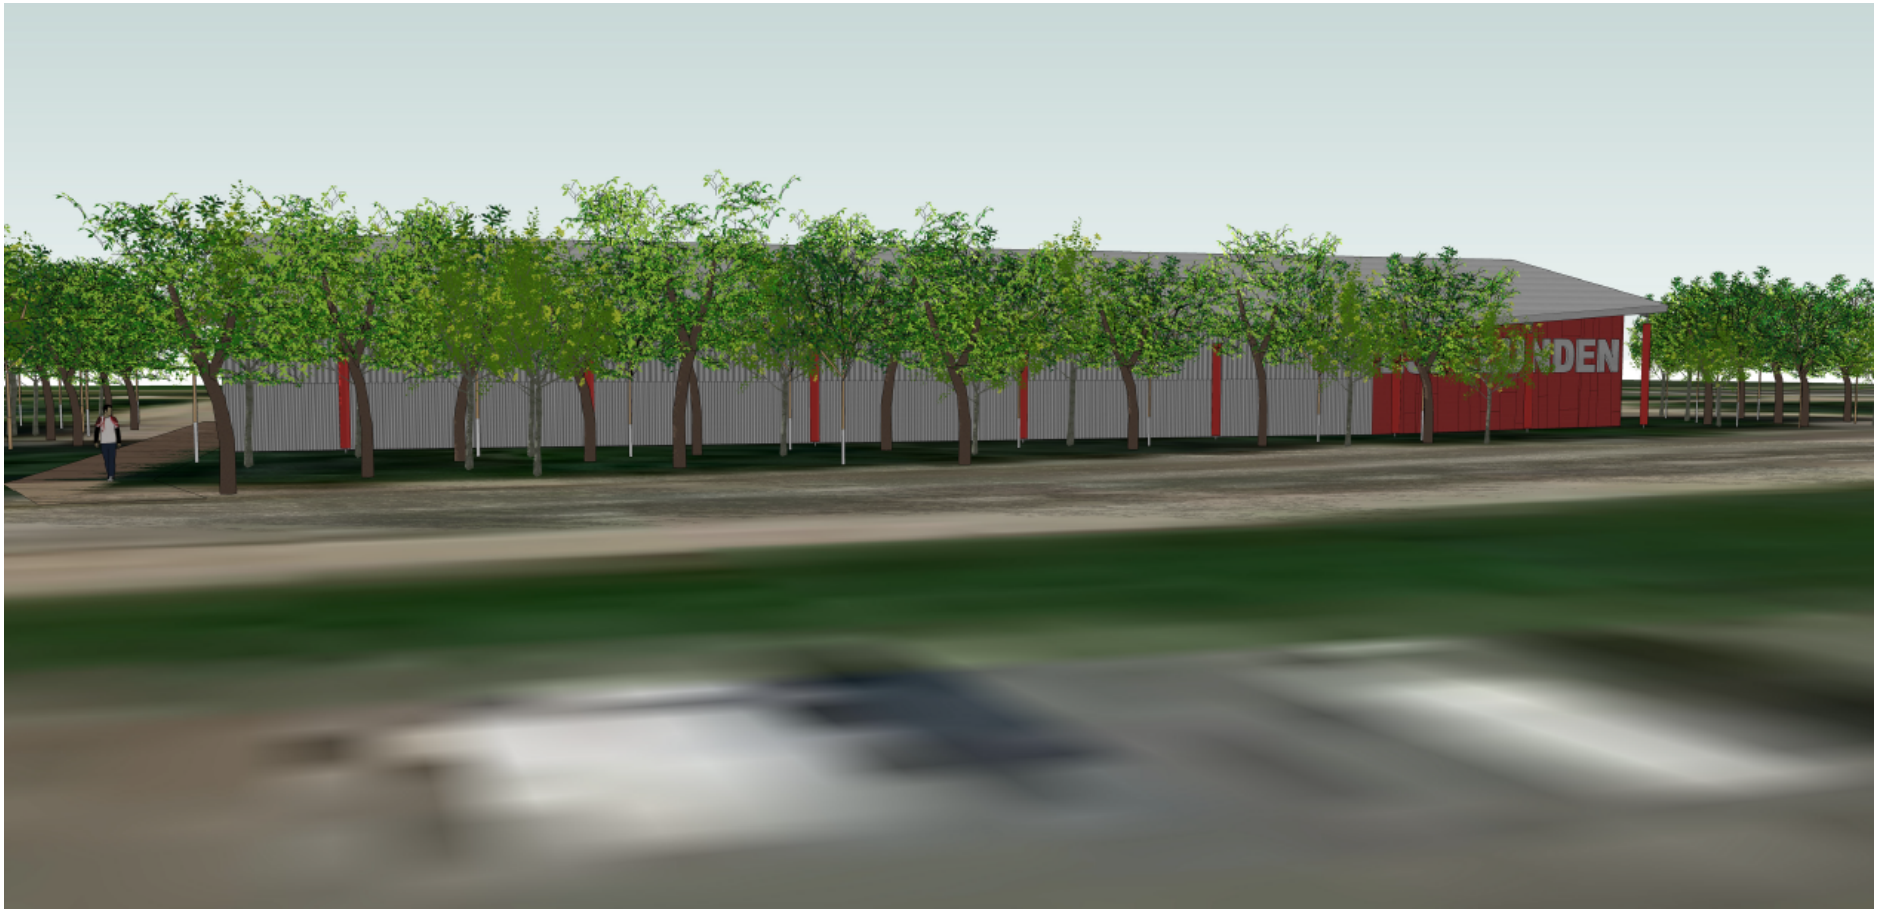

Facade mod vest

Hallen

Indvendige materialer

Lofter: Pladebeklædning

Vægge: Pladebeklædning

Gulve: Afrettet beton som ikke ødelægger hjul

Skaterhockeybanen

Bander: Nuværende bander fra ishockeytræningshallen genbruges, dog med hjørner på 3meter, nye stolper til net bag mål og tilpasset så døre følger standarder for skaterhockey

Gulv: Polyethan (som Gentofte), farve afstemmes med klubberne

Tekniske installationer



Lys: Der opsættes LED belysning på banen

Ventilation: Der arbejdes på at opsætte ventilatorer som har den fornødne kapacitet til at skifte den store luftmængde der er i hallen.

Affugtning: Der arbejdes på løsninger som kan nedbringe eventuelle fugt udfordringer i vinterperioden

Kloak:

Vand:

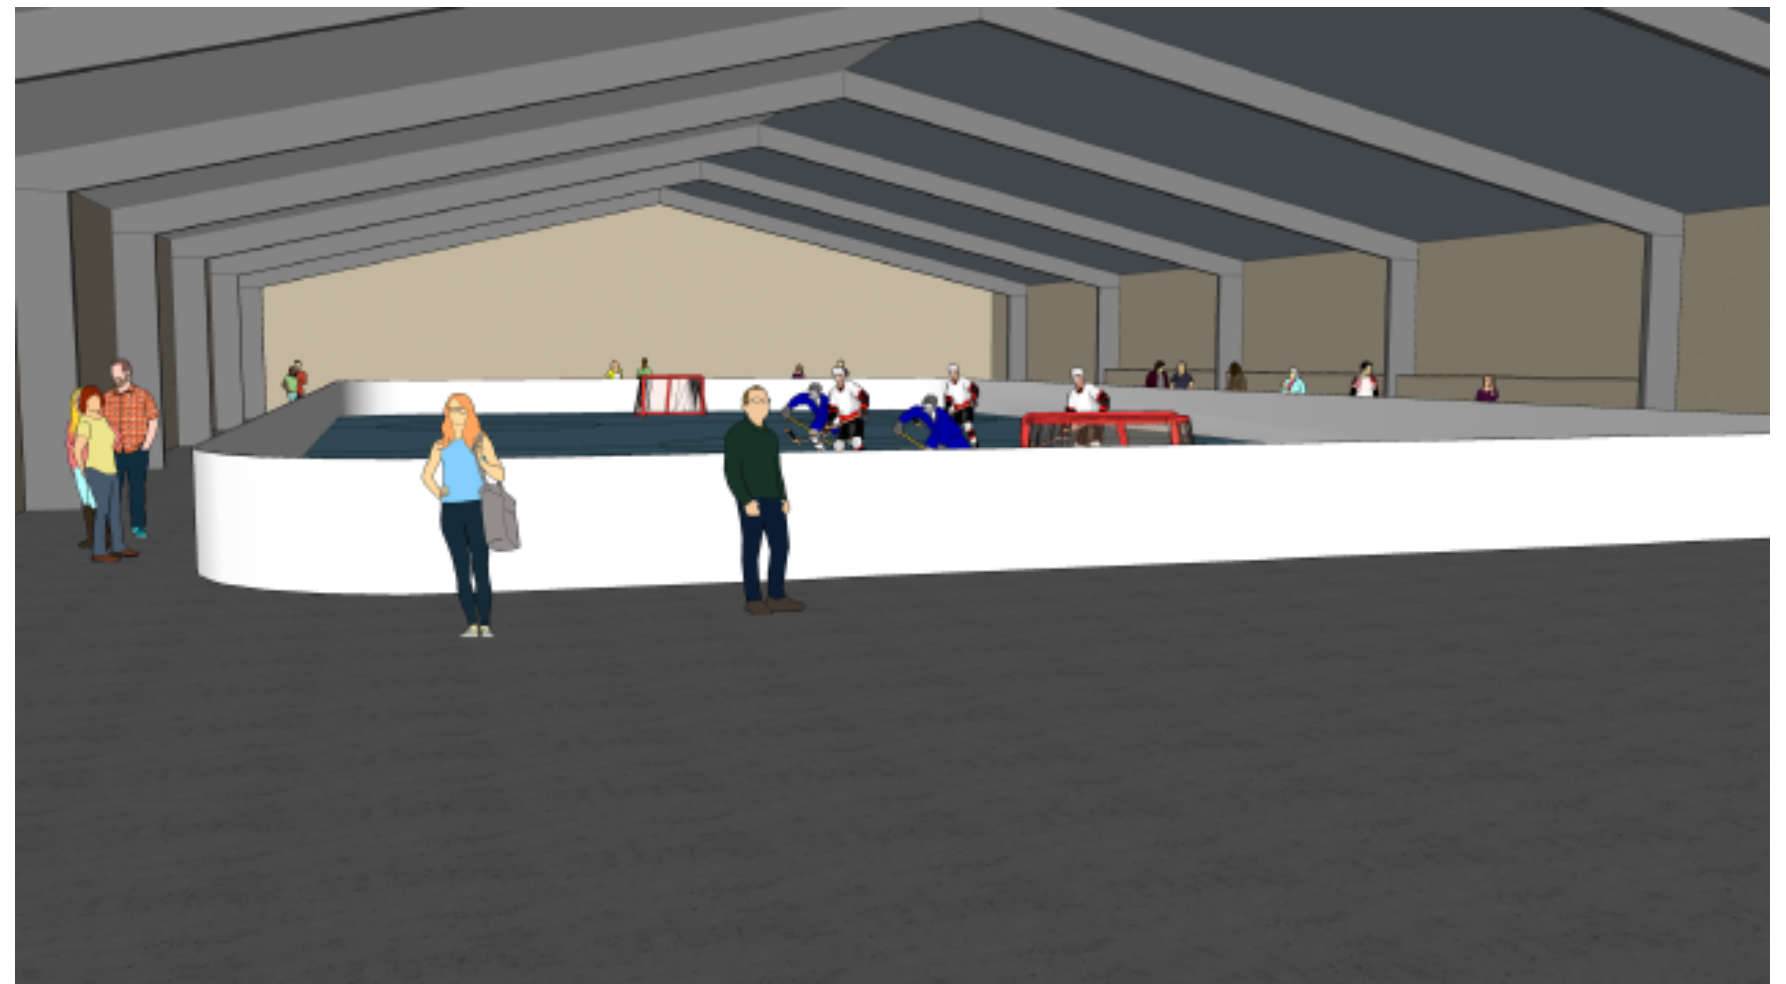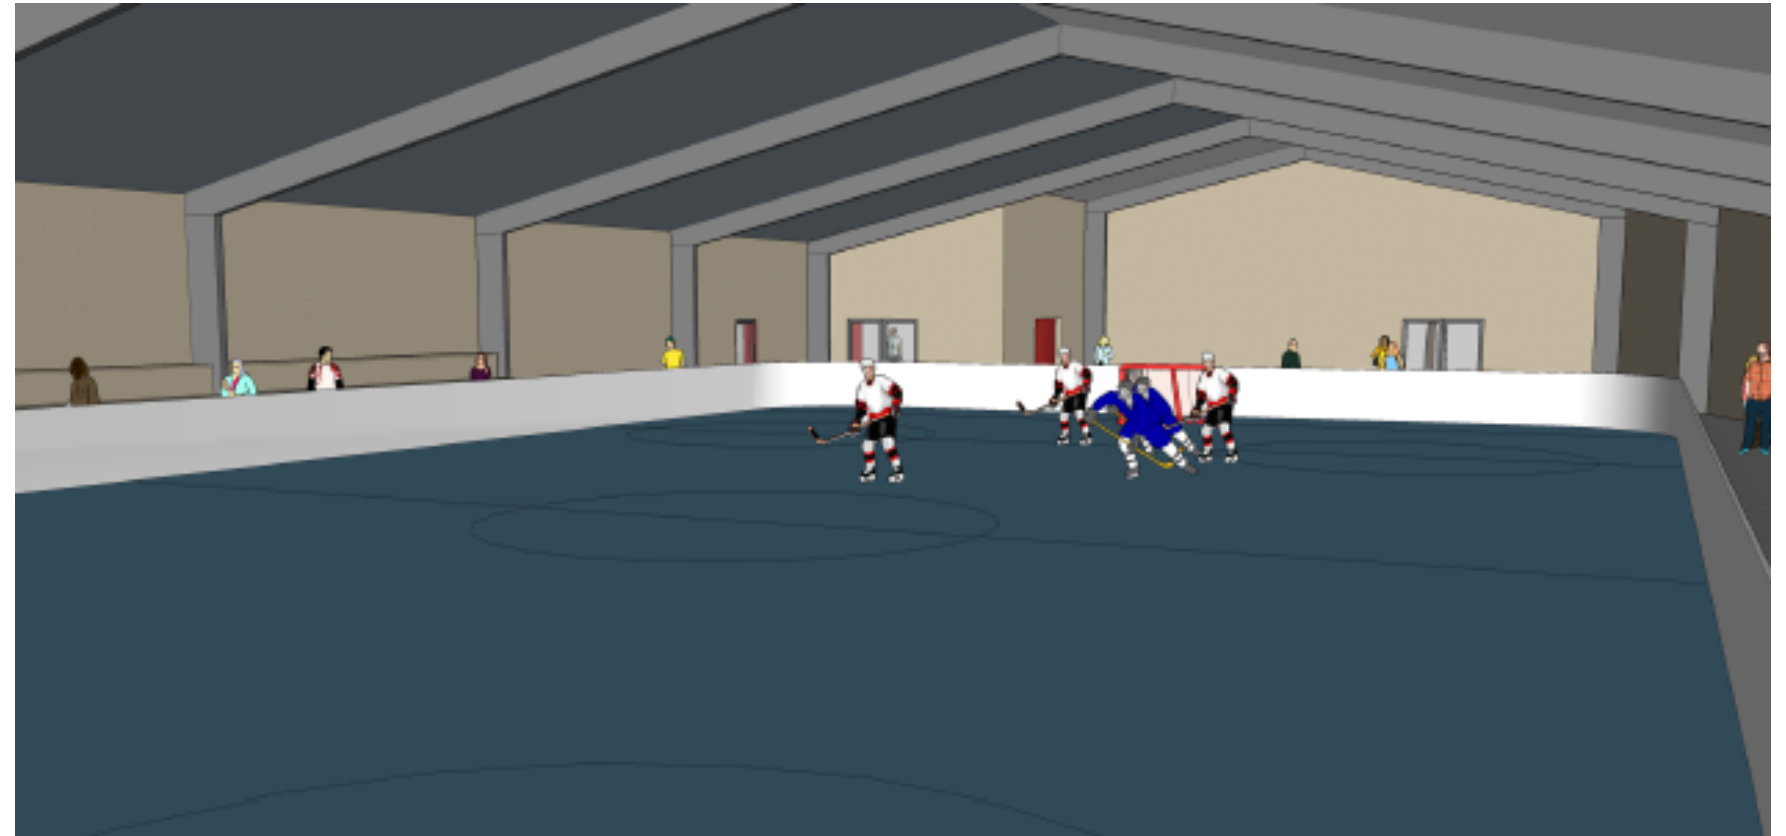

Banen

Banen:
En skaterhockeybane er 40x20meter

Hallen:
Hallen tillader plads til etablering af
spillerbokse og dommerbord på den
ene side og tilskuerpladser på den
anden

