


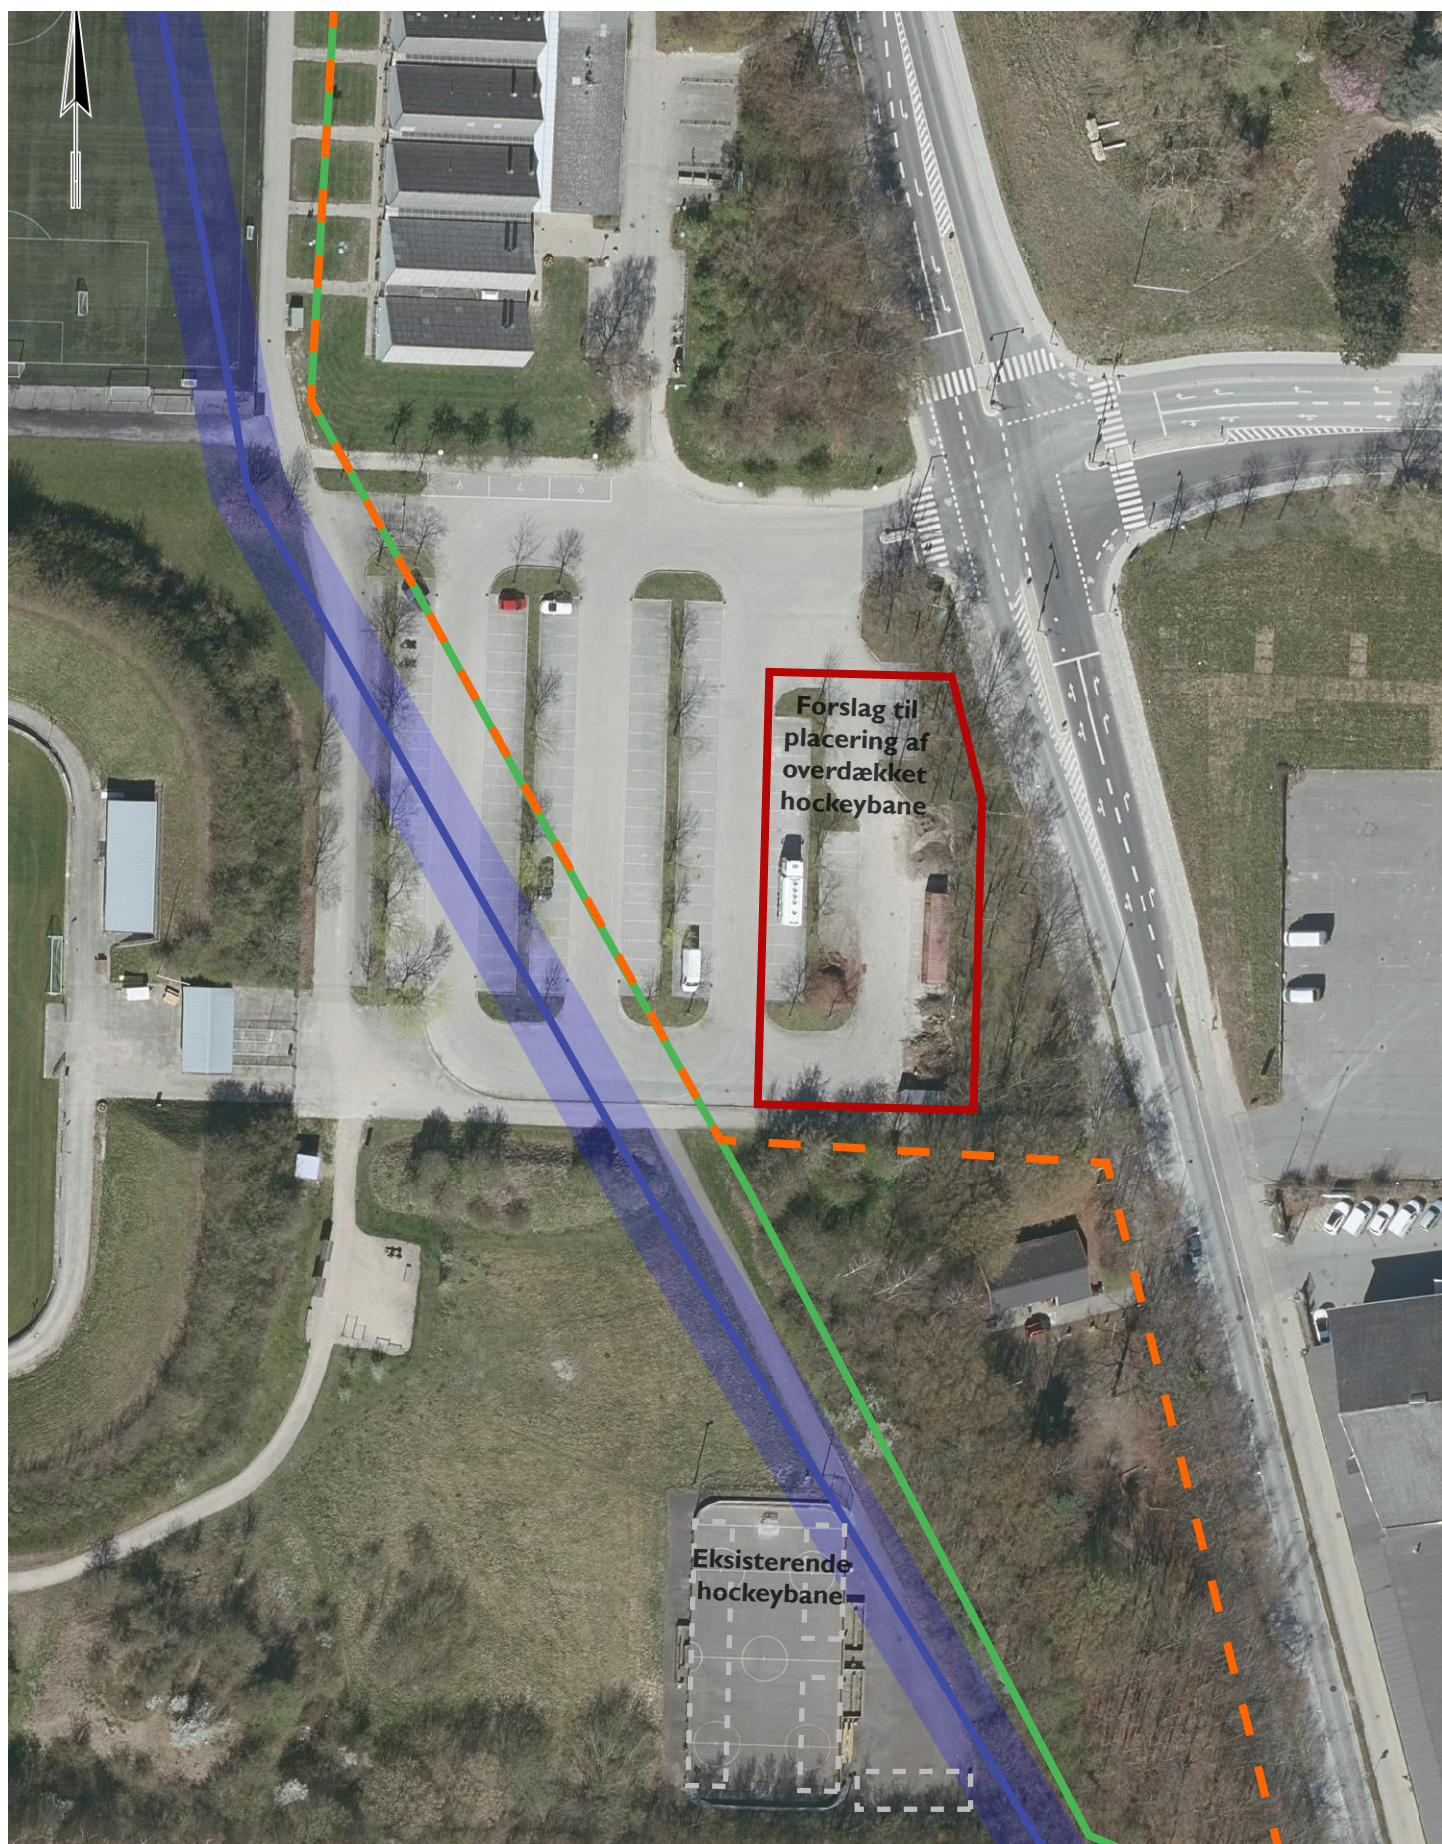

Kortbilag - Forslag til placering af overdækket hockeybane

12-5-2020

1:1000

Hovedvandledning, inkl. 5 m frizone

Østlig fredningsgrænse

Østlig grænse for økologisk forbindelse iht. kommuneplan 2018

Erstatningsparkering