




Signaturforklaring

- Rammeområde 1E03
- Nyt rammeområde 1E05
- Foreslået bebyggelse

BILAG 2
Oversigtskort med ønskede
rammeområdeafgrænsning

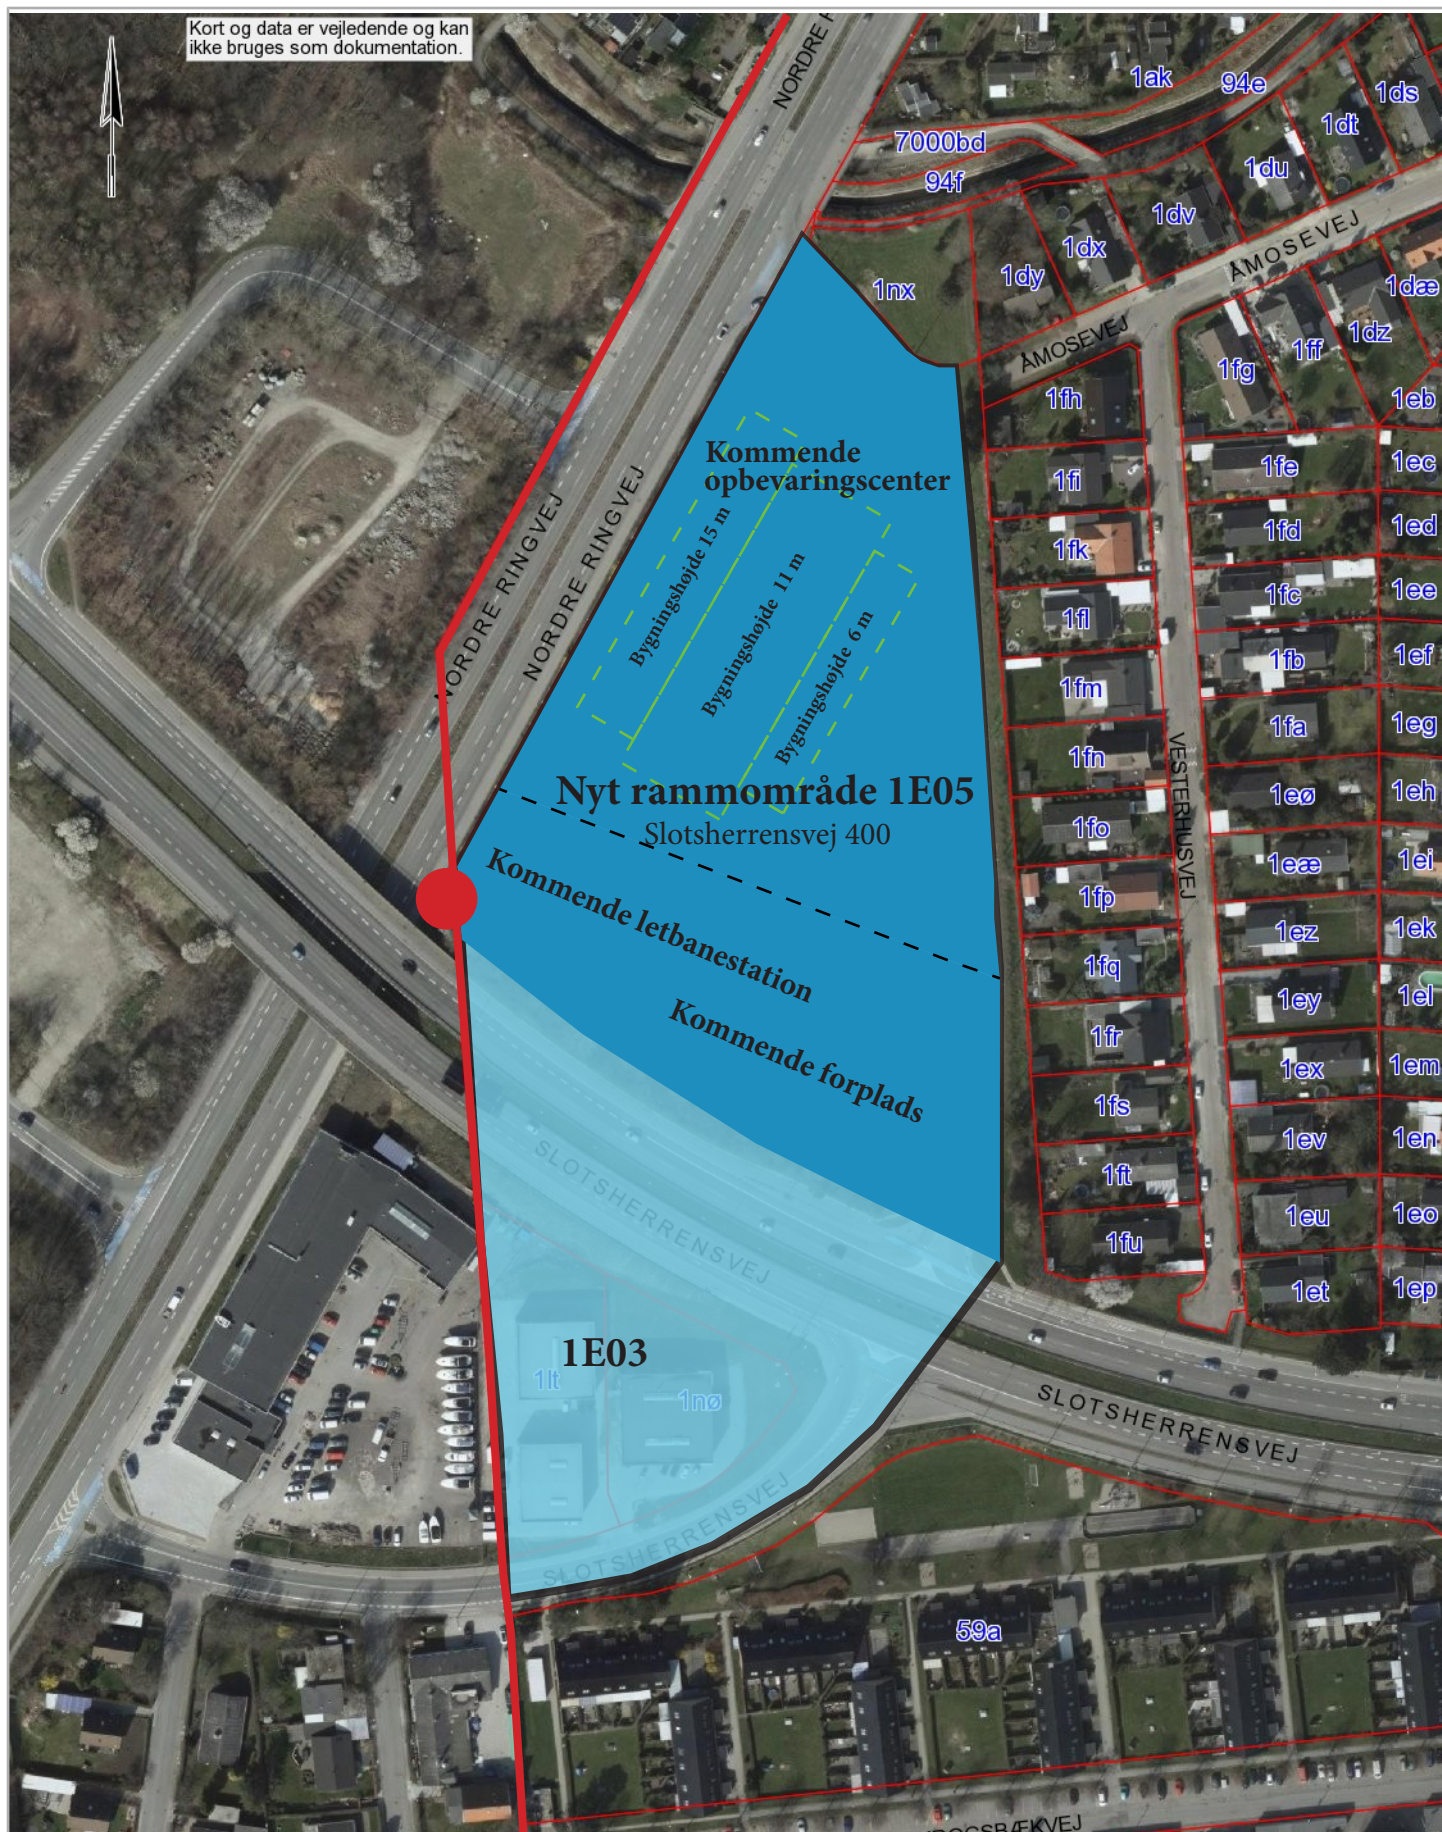