
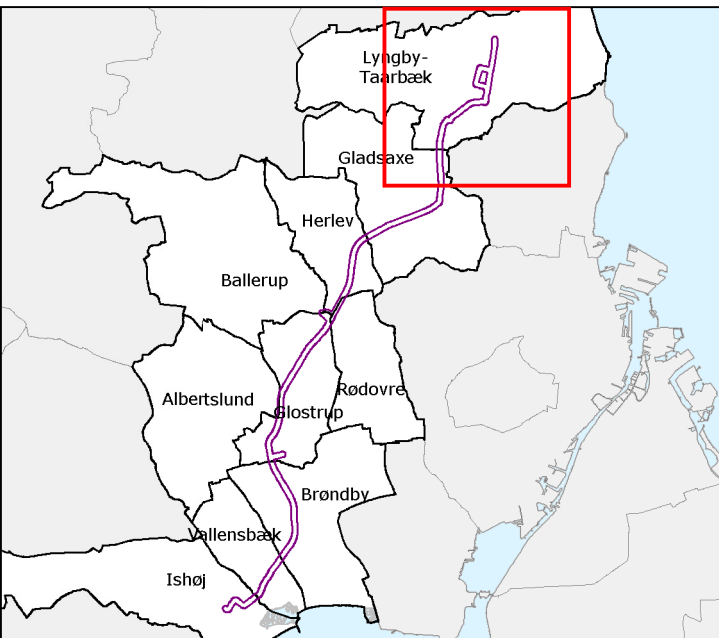


Bilag 2.

Anlægsfase for letbanen på Ring 3

- 2.a Lyngby-Taarbæk Kommune
- 2.b Gladsaxe Kommune
- 2.c Herlev og Rødovre Kommuner
- 2.d Glostrup og Albertslund Kommuner
- 2.e Brøndby Kommune
- 2.f Vallensbæk og Ishøj Kommuner

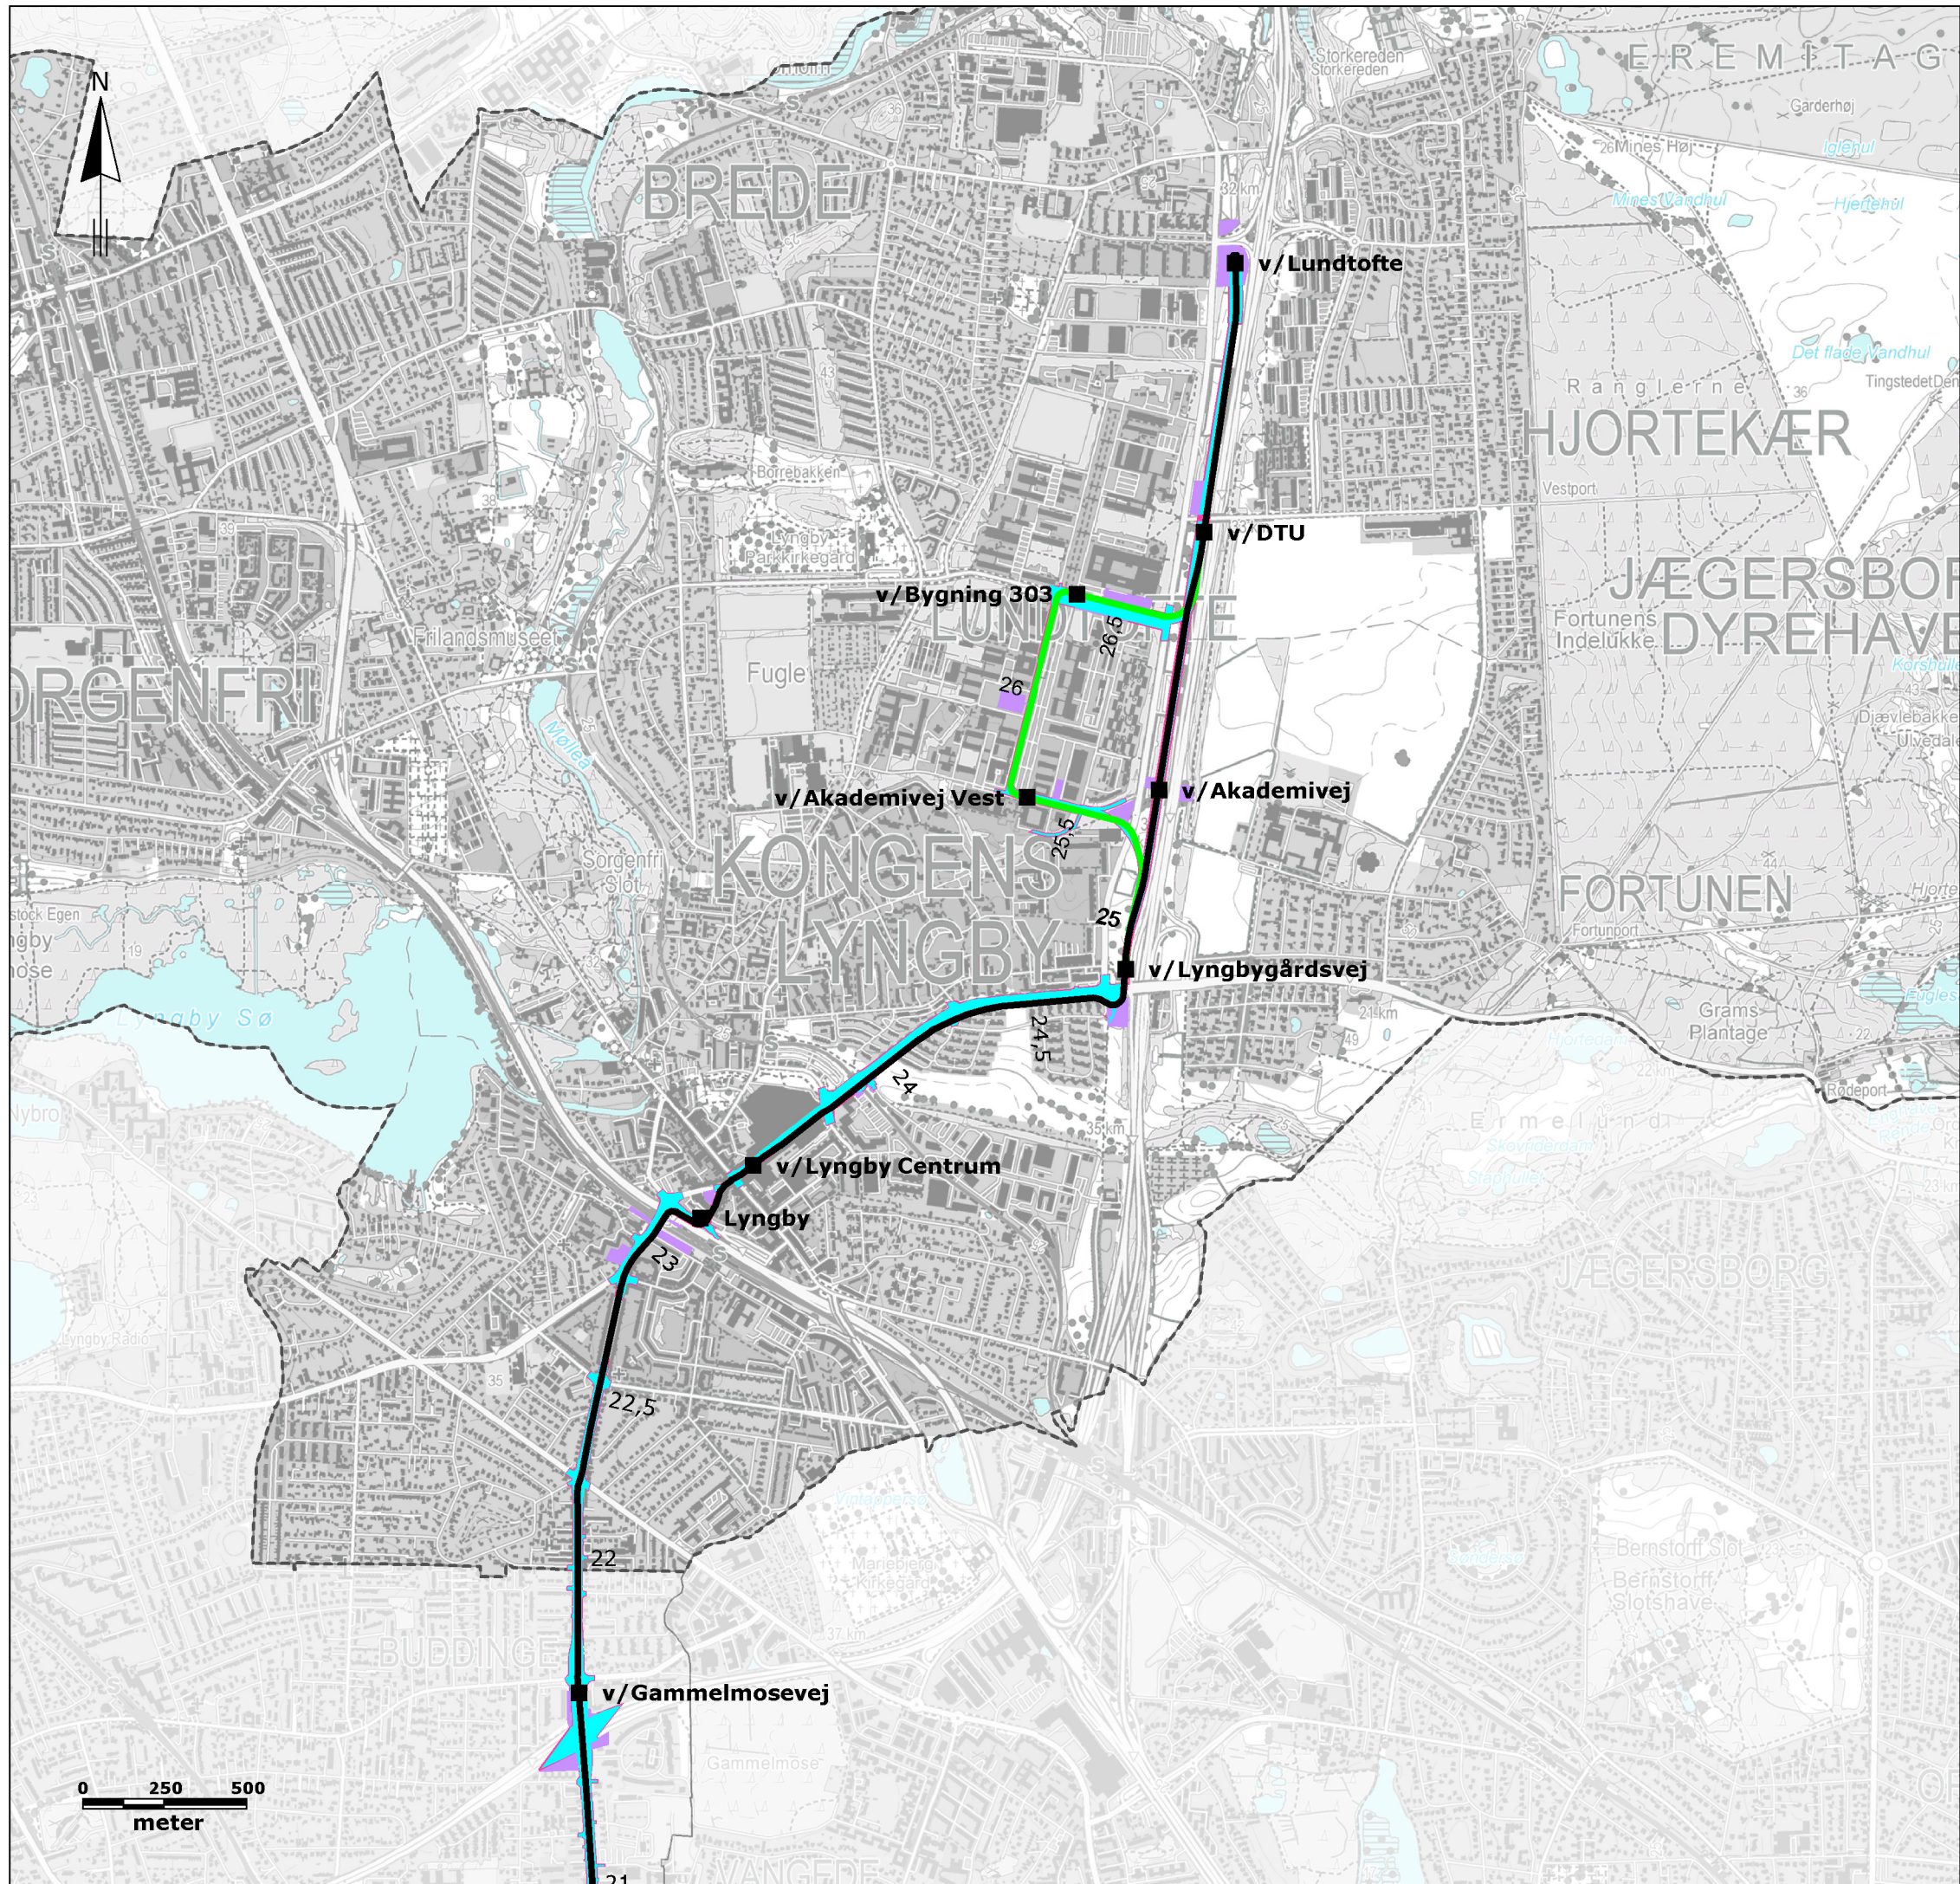

SIGNATUR:

Kommuneegrænse

MIDLERTIDIGE ANLÆG

Arbejdsarealer

Arbejdspladser

Vejarealer, der ombygges

PERMANENTE ANLÆG

Letbane hovedforløb

Letbane DTU alternativ

Station

Bilag 2.a

Rev.: 00
Dato: 2015-01-22
Af: KIMM
Kontrol: ASBP
Sag: 1100011427
File: Bilag_2.a_Anlægfsfase_Lyngby-Taarbæk



Anlægfsfase, Lyngby-Taarbæk Kommune

VVM - Ring 3 Letbane



Hannemanns Allé 53
DK 2300 København S

Tlf: +45 51 61 10 00
www.ramboll.dk

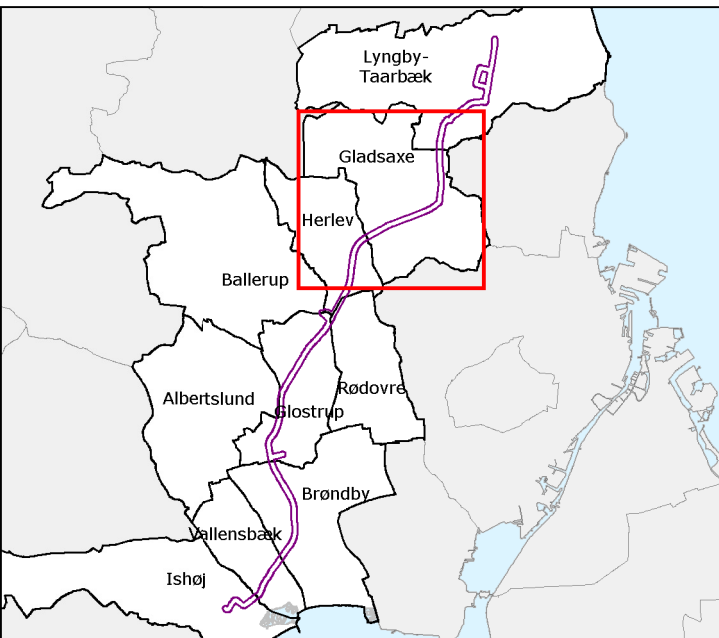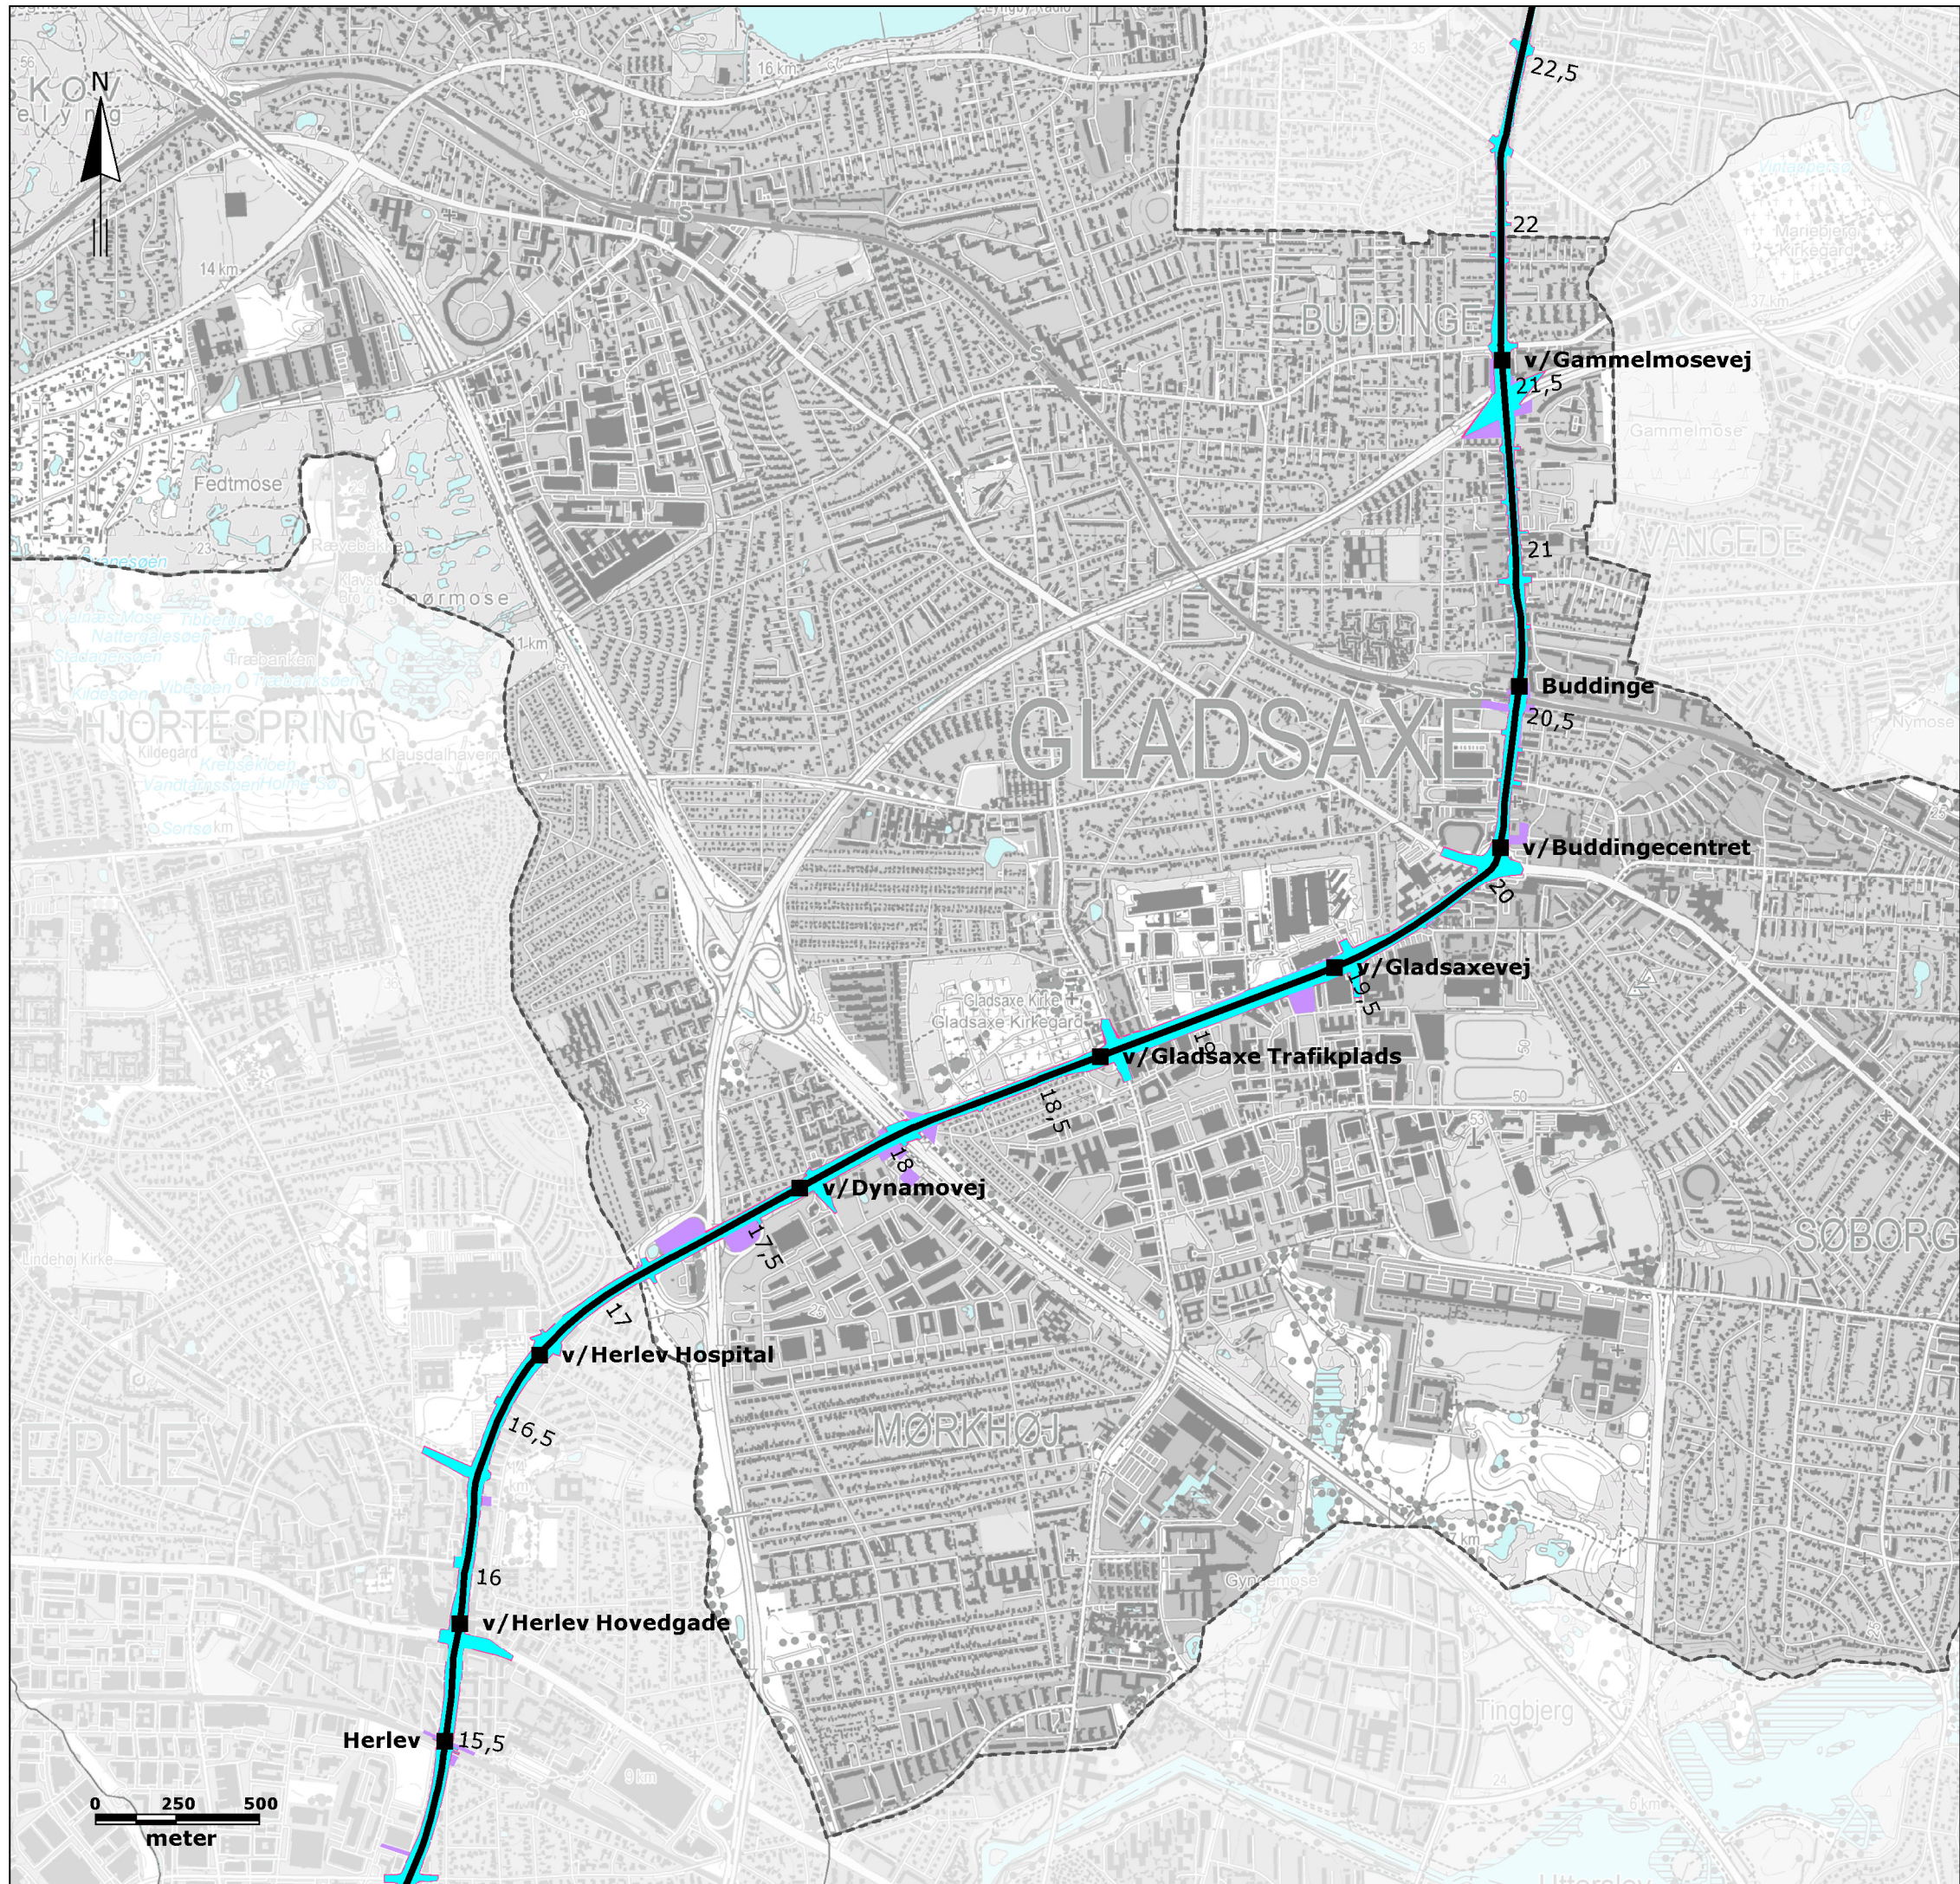

SIGNATUR:

Kommunegrænse

MIDLERTIDIGE ANLÆG

Arbejdsarealer

Arbejdspladser

Vejarealer, der ombygges

PERMANENTE ANLÆG

Letbane hoverforløb

Station

Bilag 2.b

Rev.: 00
Dato: 2015-01-22
Af: KIMM
Kontrol: ASBP
Sag: 1100011427
File: Bilag_2.b_Anlægfsfase_Gladsaxe



**Anlægfsfase,
Gladsaxe Kommune**

VVM - Ring 3 Letbane



Hannemanns Allé 53
DK 2300 København S

Tlf: +45 51 61 10 00
www.ramboll.dk

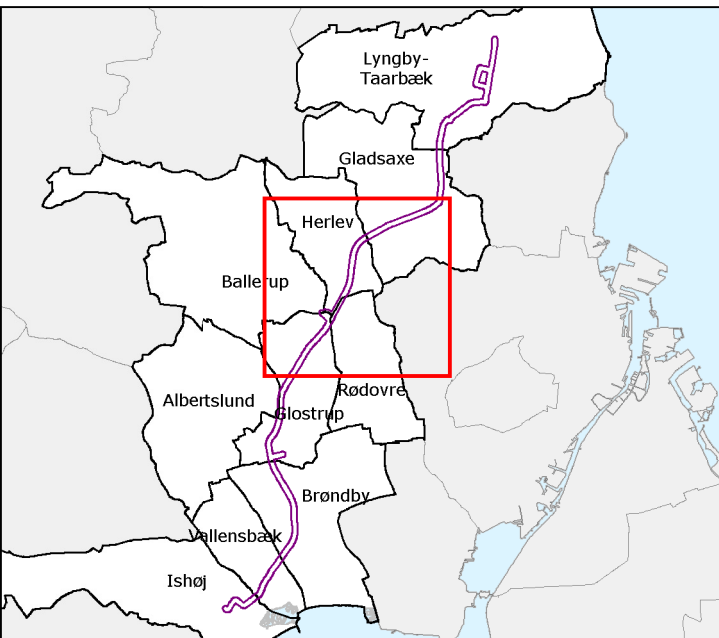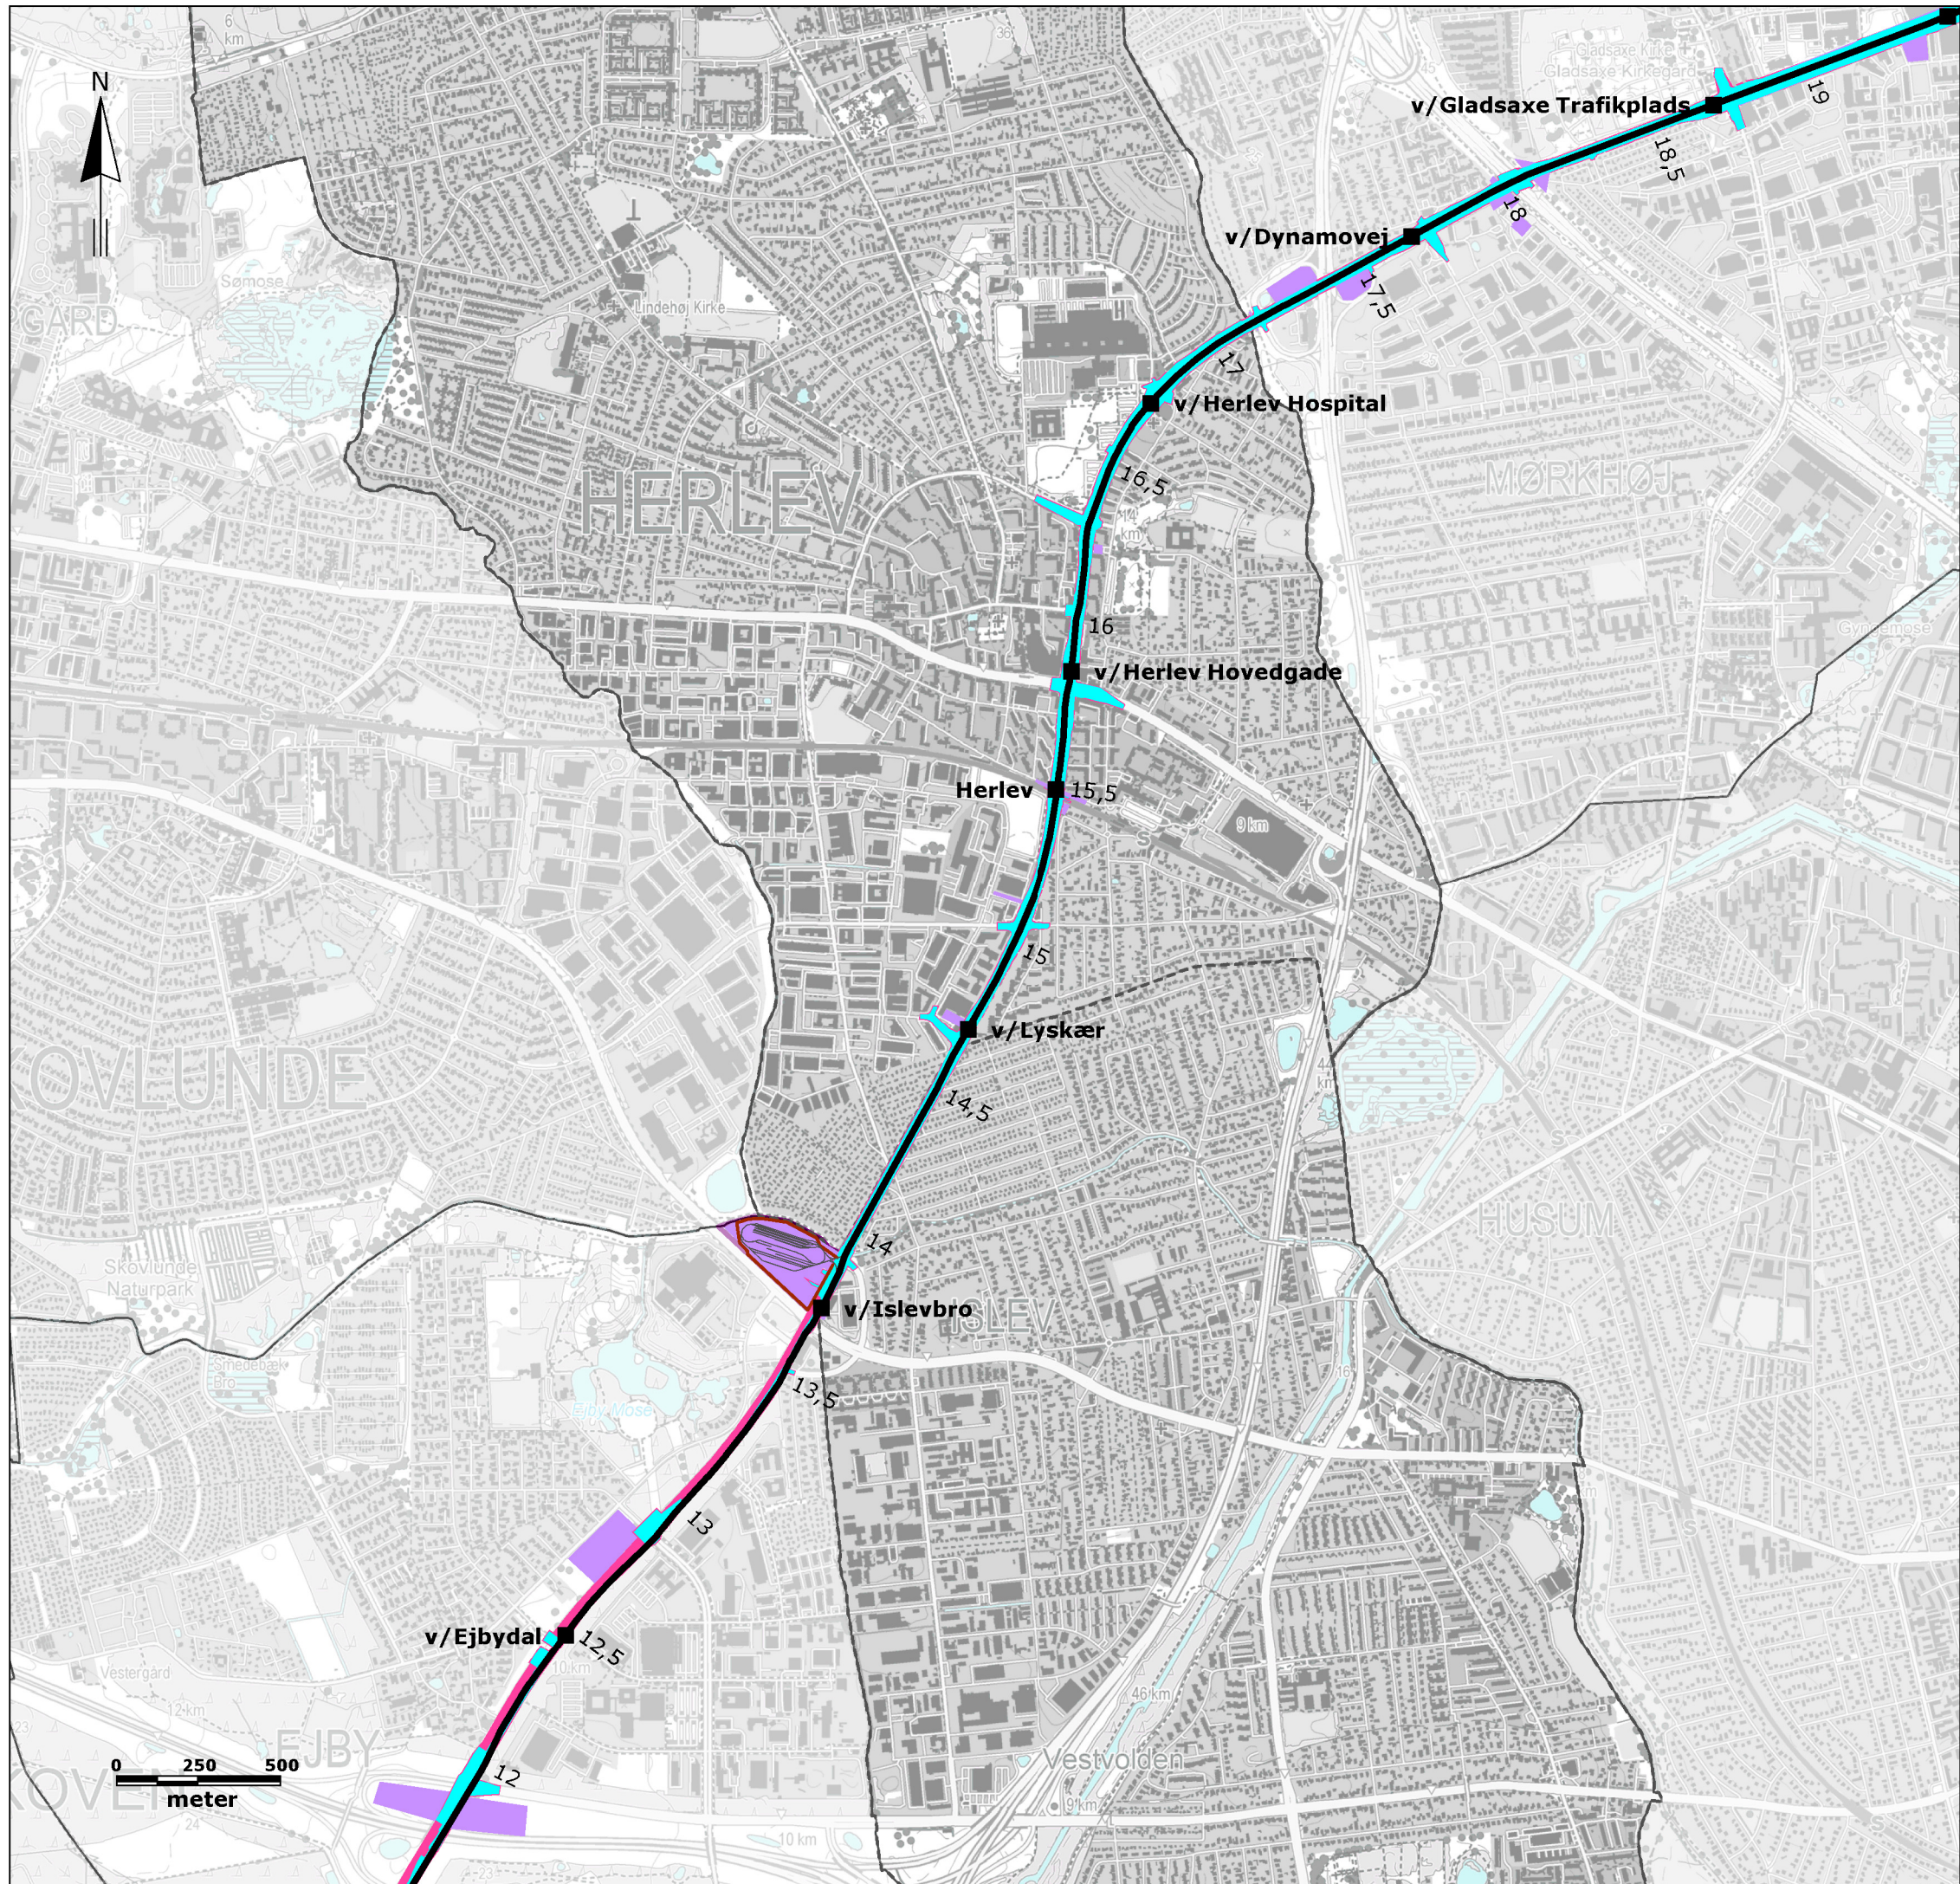

SIGNATUR:

Kommunegrænse

MIDLERTIDIGE ANLÆG

- Arbejdsarealer
- Arbejdspladser
- Vejarealer, der ombygges

PERMANENTE ANLÆG

- Letbane hovedforløb
- Kontrol og vedligeholdelsescenter
- Stationer

Rev.: 00
Dato: 2015-01-22
Af: KIMM
Kontrol: ASBP
Sag: 1100011427
File: Bila_2.c_Anlægfsfase_Herlev_Rødovre

Bilag 2.c



**Anlægsfase,
Herlev og Rødovre Kommune**

VVM - Ring 3 Letbane

Ramboll

Hannemanns Allé 53
DK 2300 København S

Tlf: +45 51 61 10 00
www.ramboll.dk

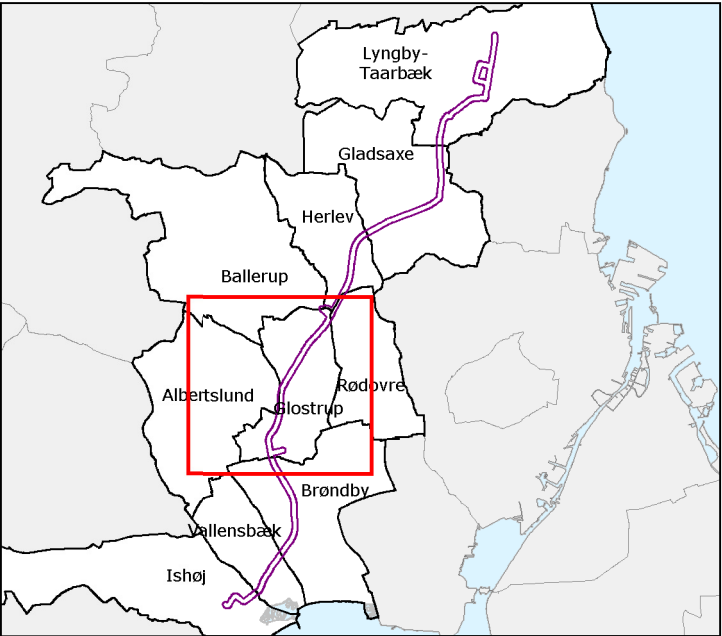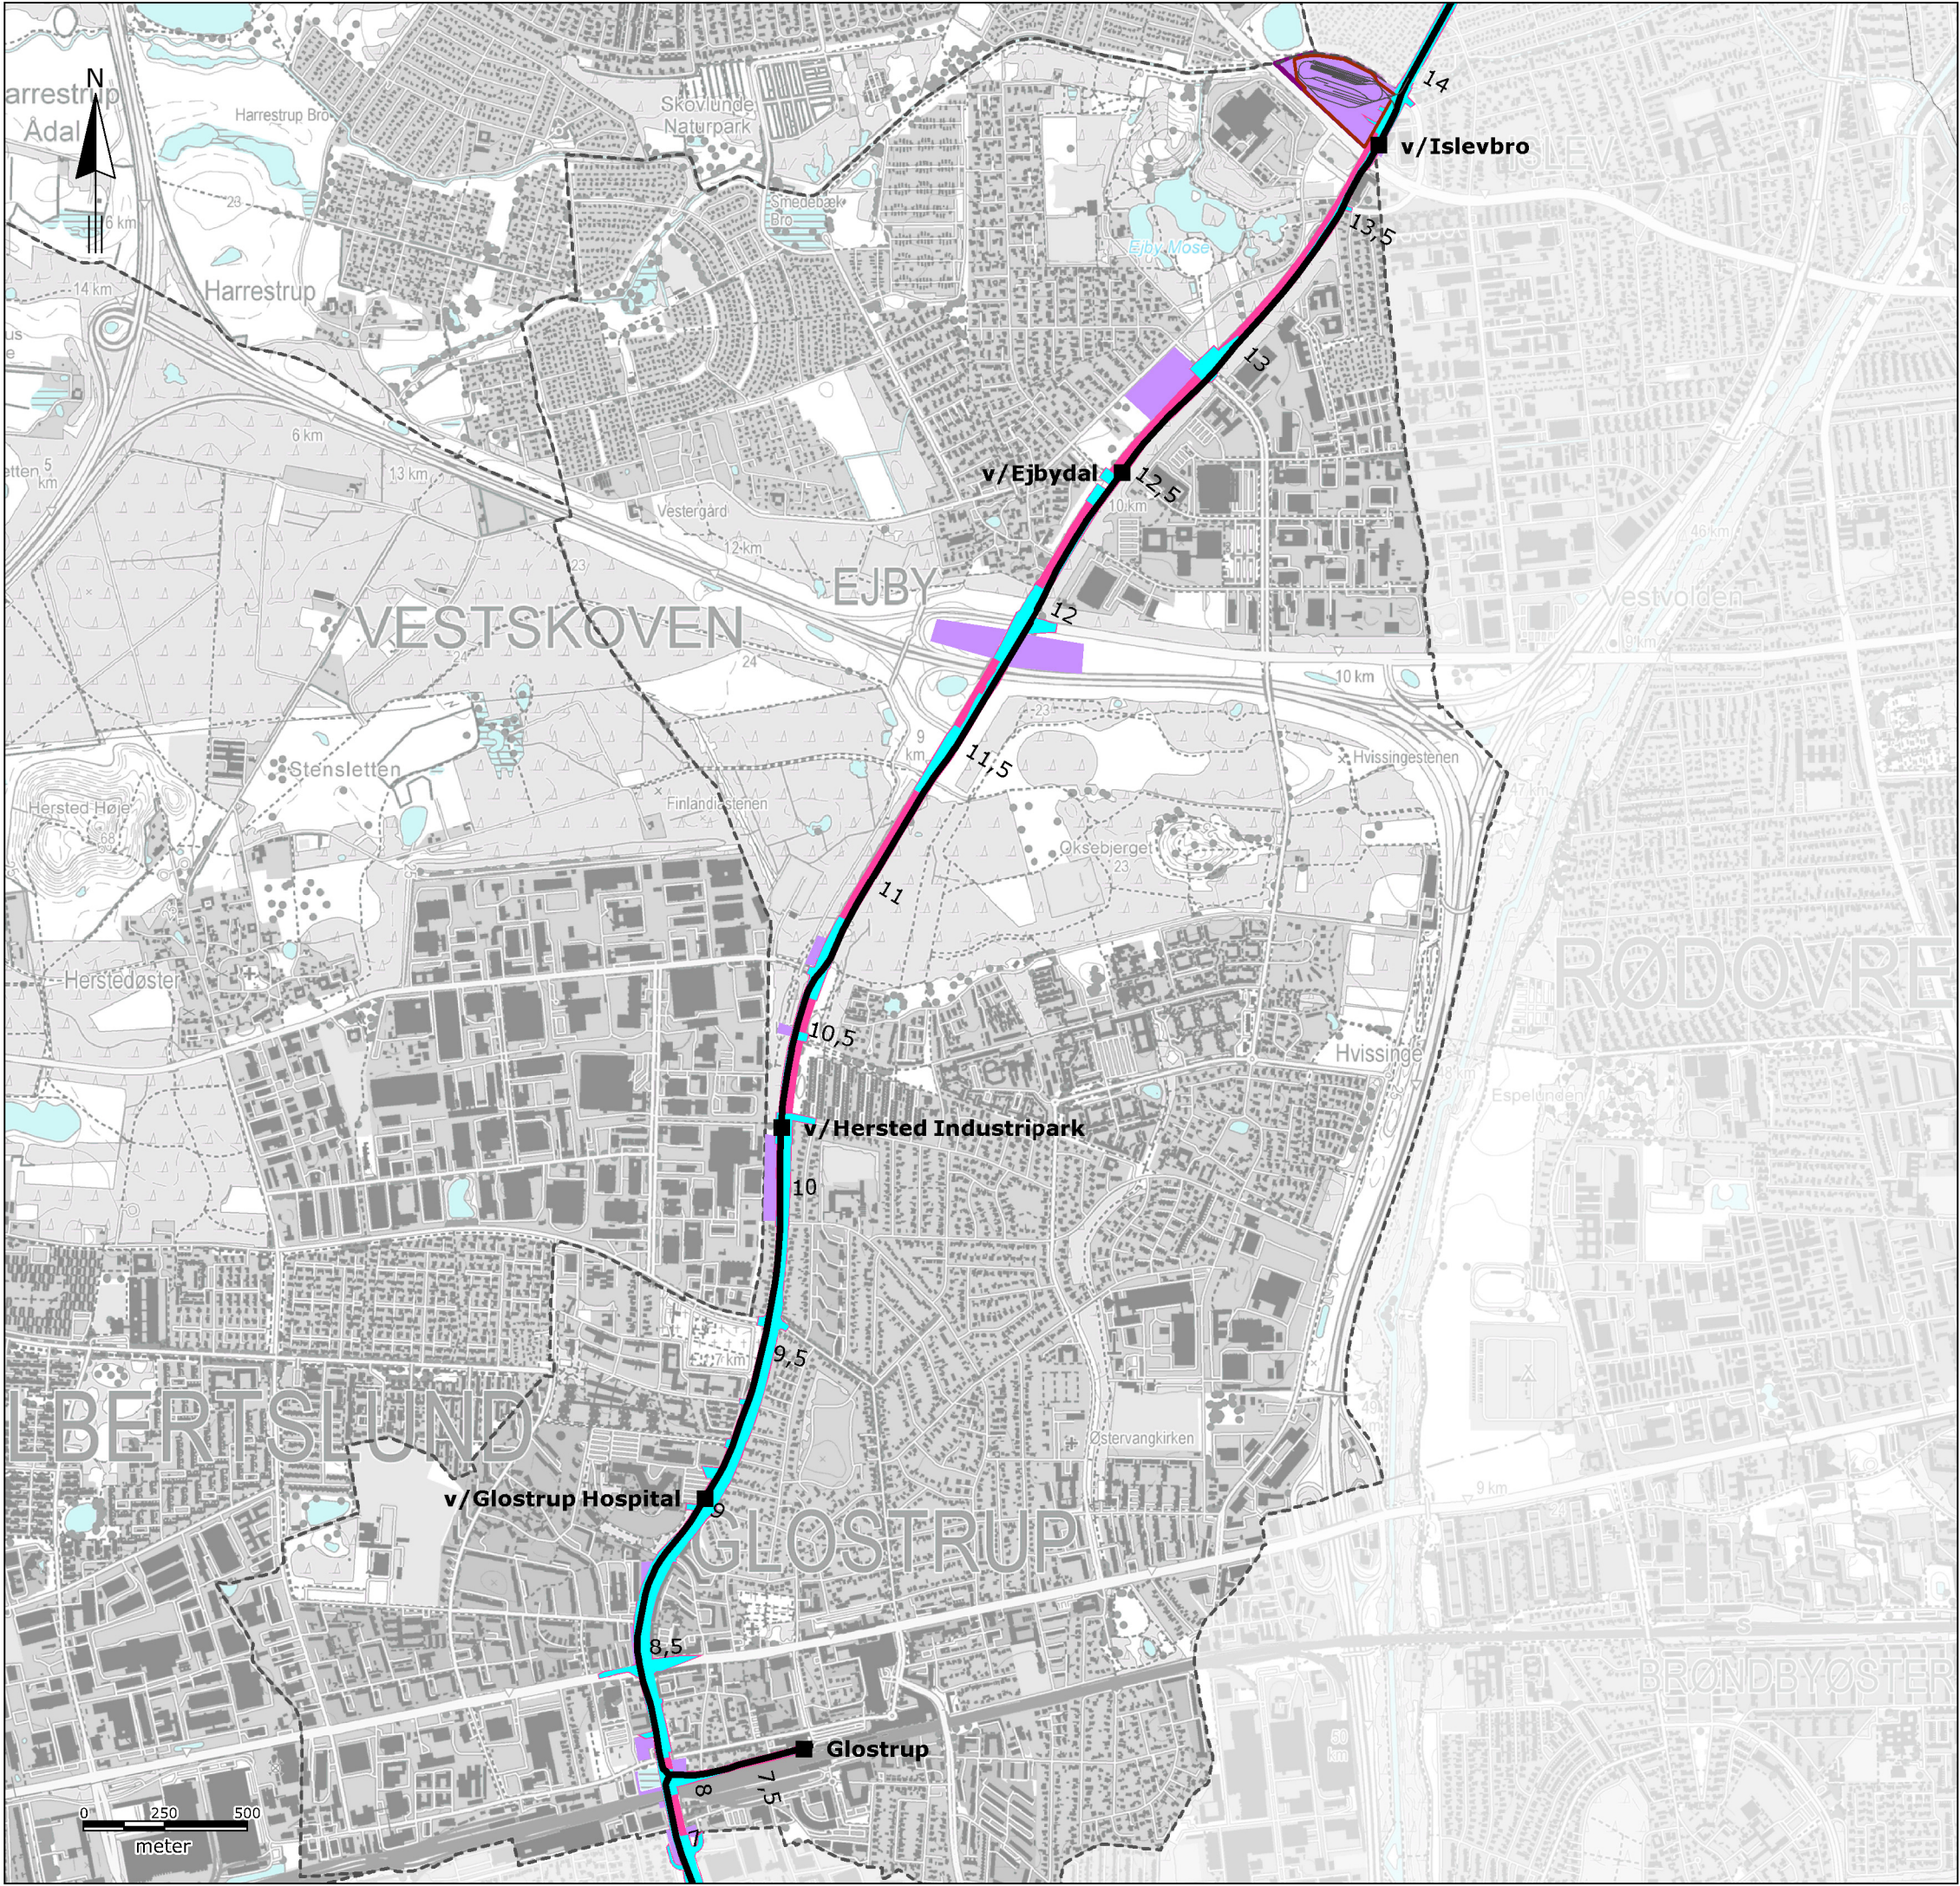

- SIGNATUR:**
- Kommunegrænse
 - MIDLERTIDIGE ANLÆG**
 - Arbejdsarealer
 - Arbejdspladser
 - Vejarealer, der ombygges
 - PERMANENTE ANLÆG**
 - Letbane hovedforløb
 - Kontrol og vedligeholdelsescenter
 - Stationer



Rev.: 00
Dato: 2015-01-22
Af: KIMM
Kontrol: ASBP
Sag: 1100011427
File: Bilag_2.d_Anlægsfase_Glostrup_Albertslund

Bilag 2.d

**Anlægsfase,
Glostrup og Albertslund
Kommune**

VVM - Ring 3 Letbane

Hannemanns Allé 53
DK 2300 København S
Tlf: +45 51 61 10 00
www.ramboll.dk

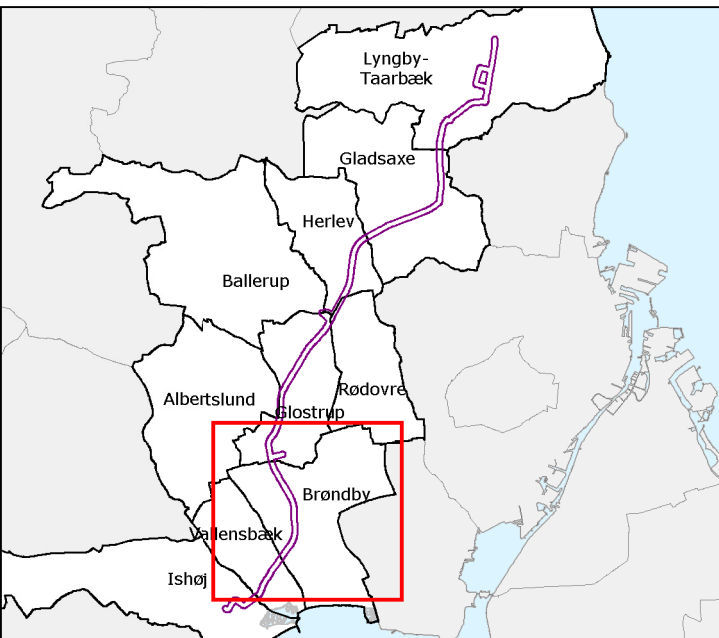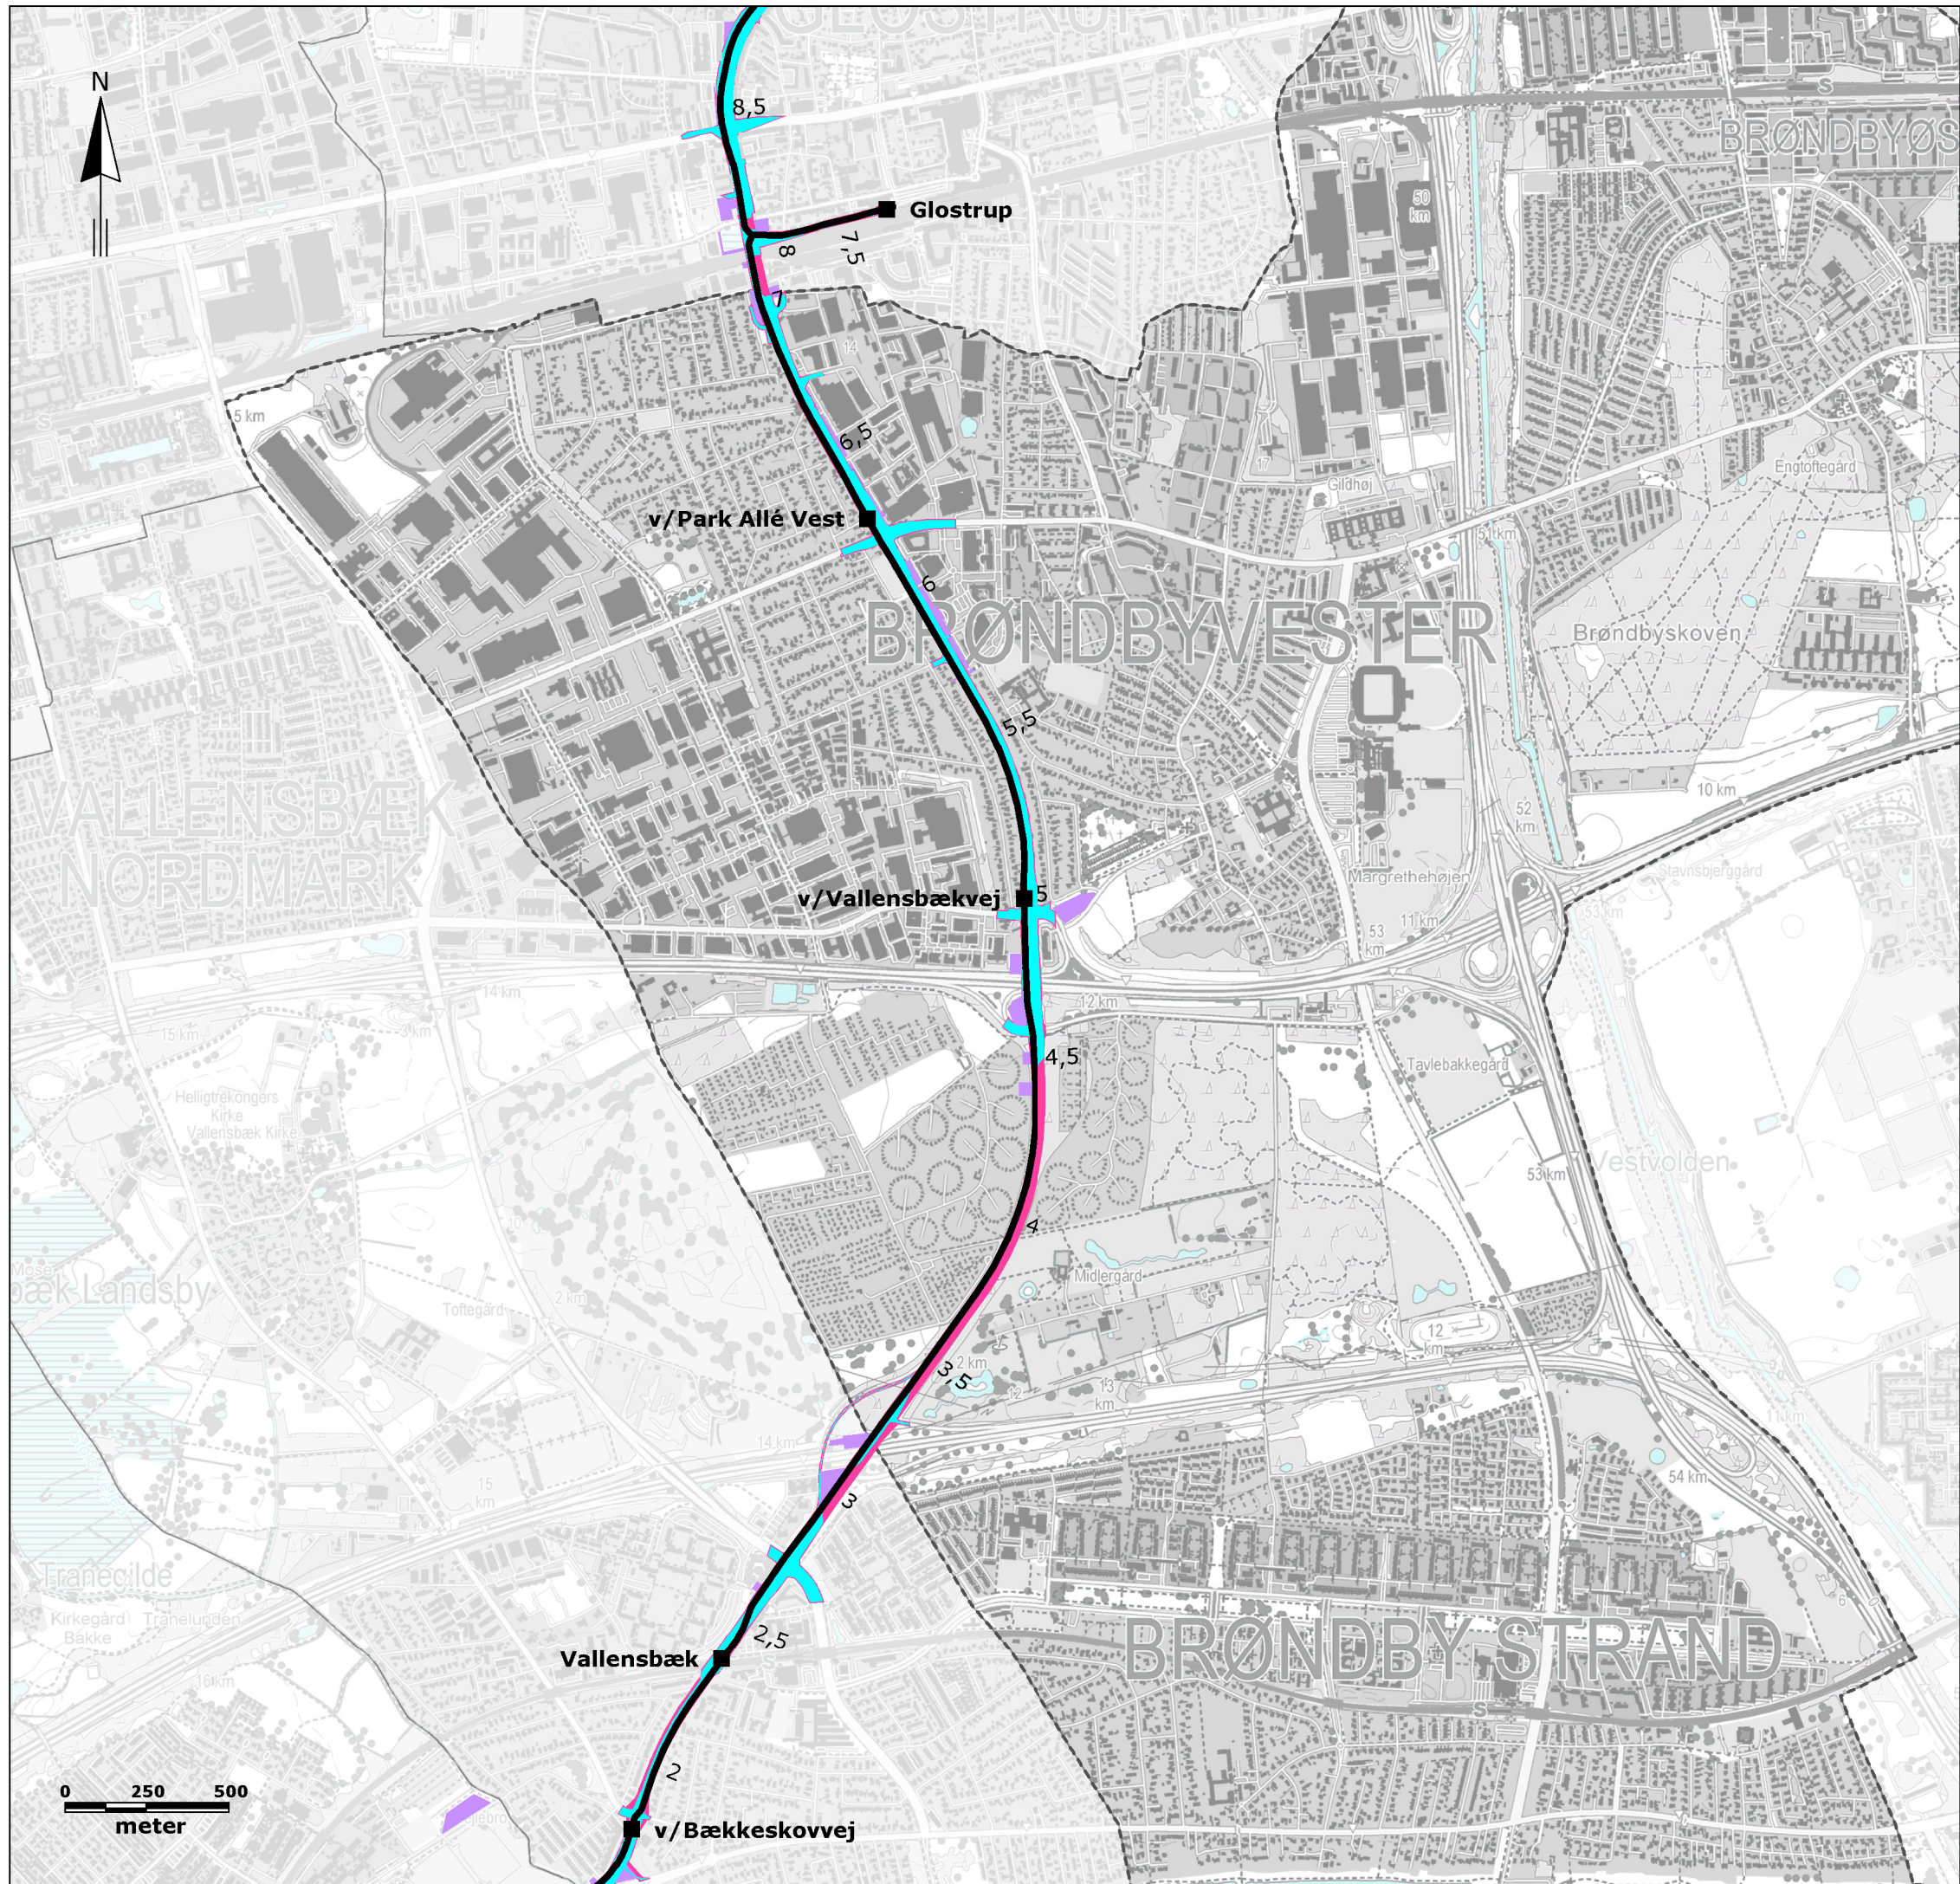

SIGNATUR:

Kommunegrænse

MIDLERTIDIGE ANLÆG

- Arbejdsarealer
- Arbejdspladser
- Vejarealer, der ombygges

PERMANENTE ANLÆG

- Letbane hoverforløb
- Station

Rev.: 00
Dato: 2015-01-22
Af: KIMM
Kontrol: ASBP
Sag: 1100011427
File: Bilag_2_e_Anlægfsfase_Brøndby



Bilag 2.e

**Anlægsfase,
Brøndby Kommune**

VVM - Ring 3 Letbane

Hannemanns Allé 53
DK 2300 København S

Tlf: +45 51 61 10 00
www.ramboll.dk

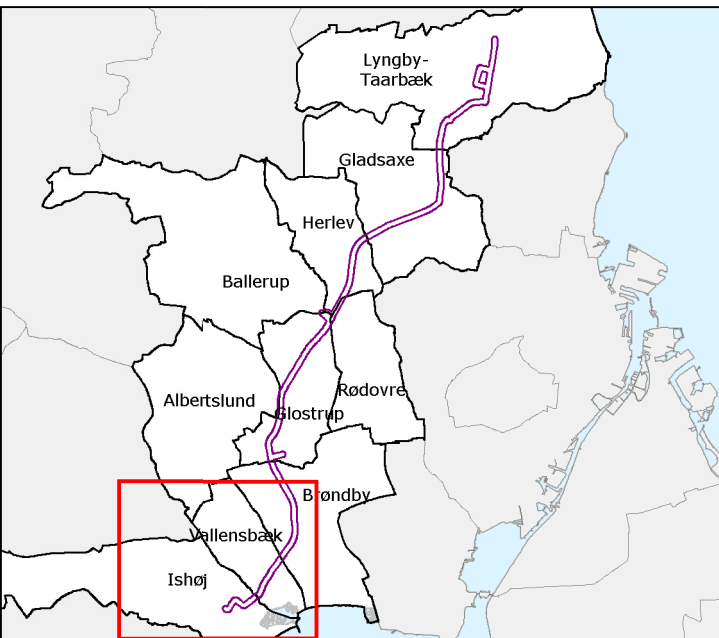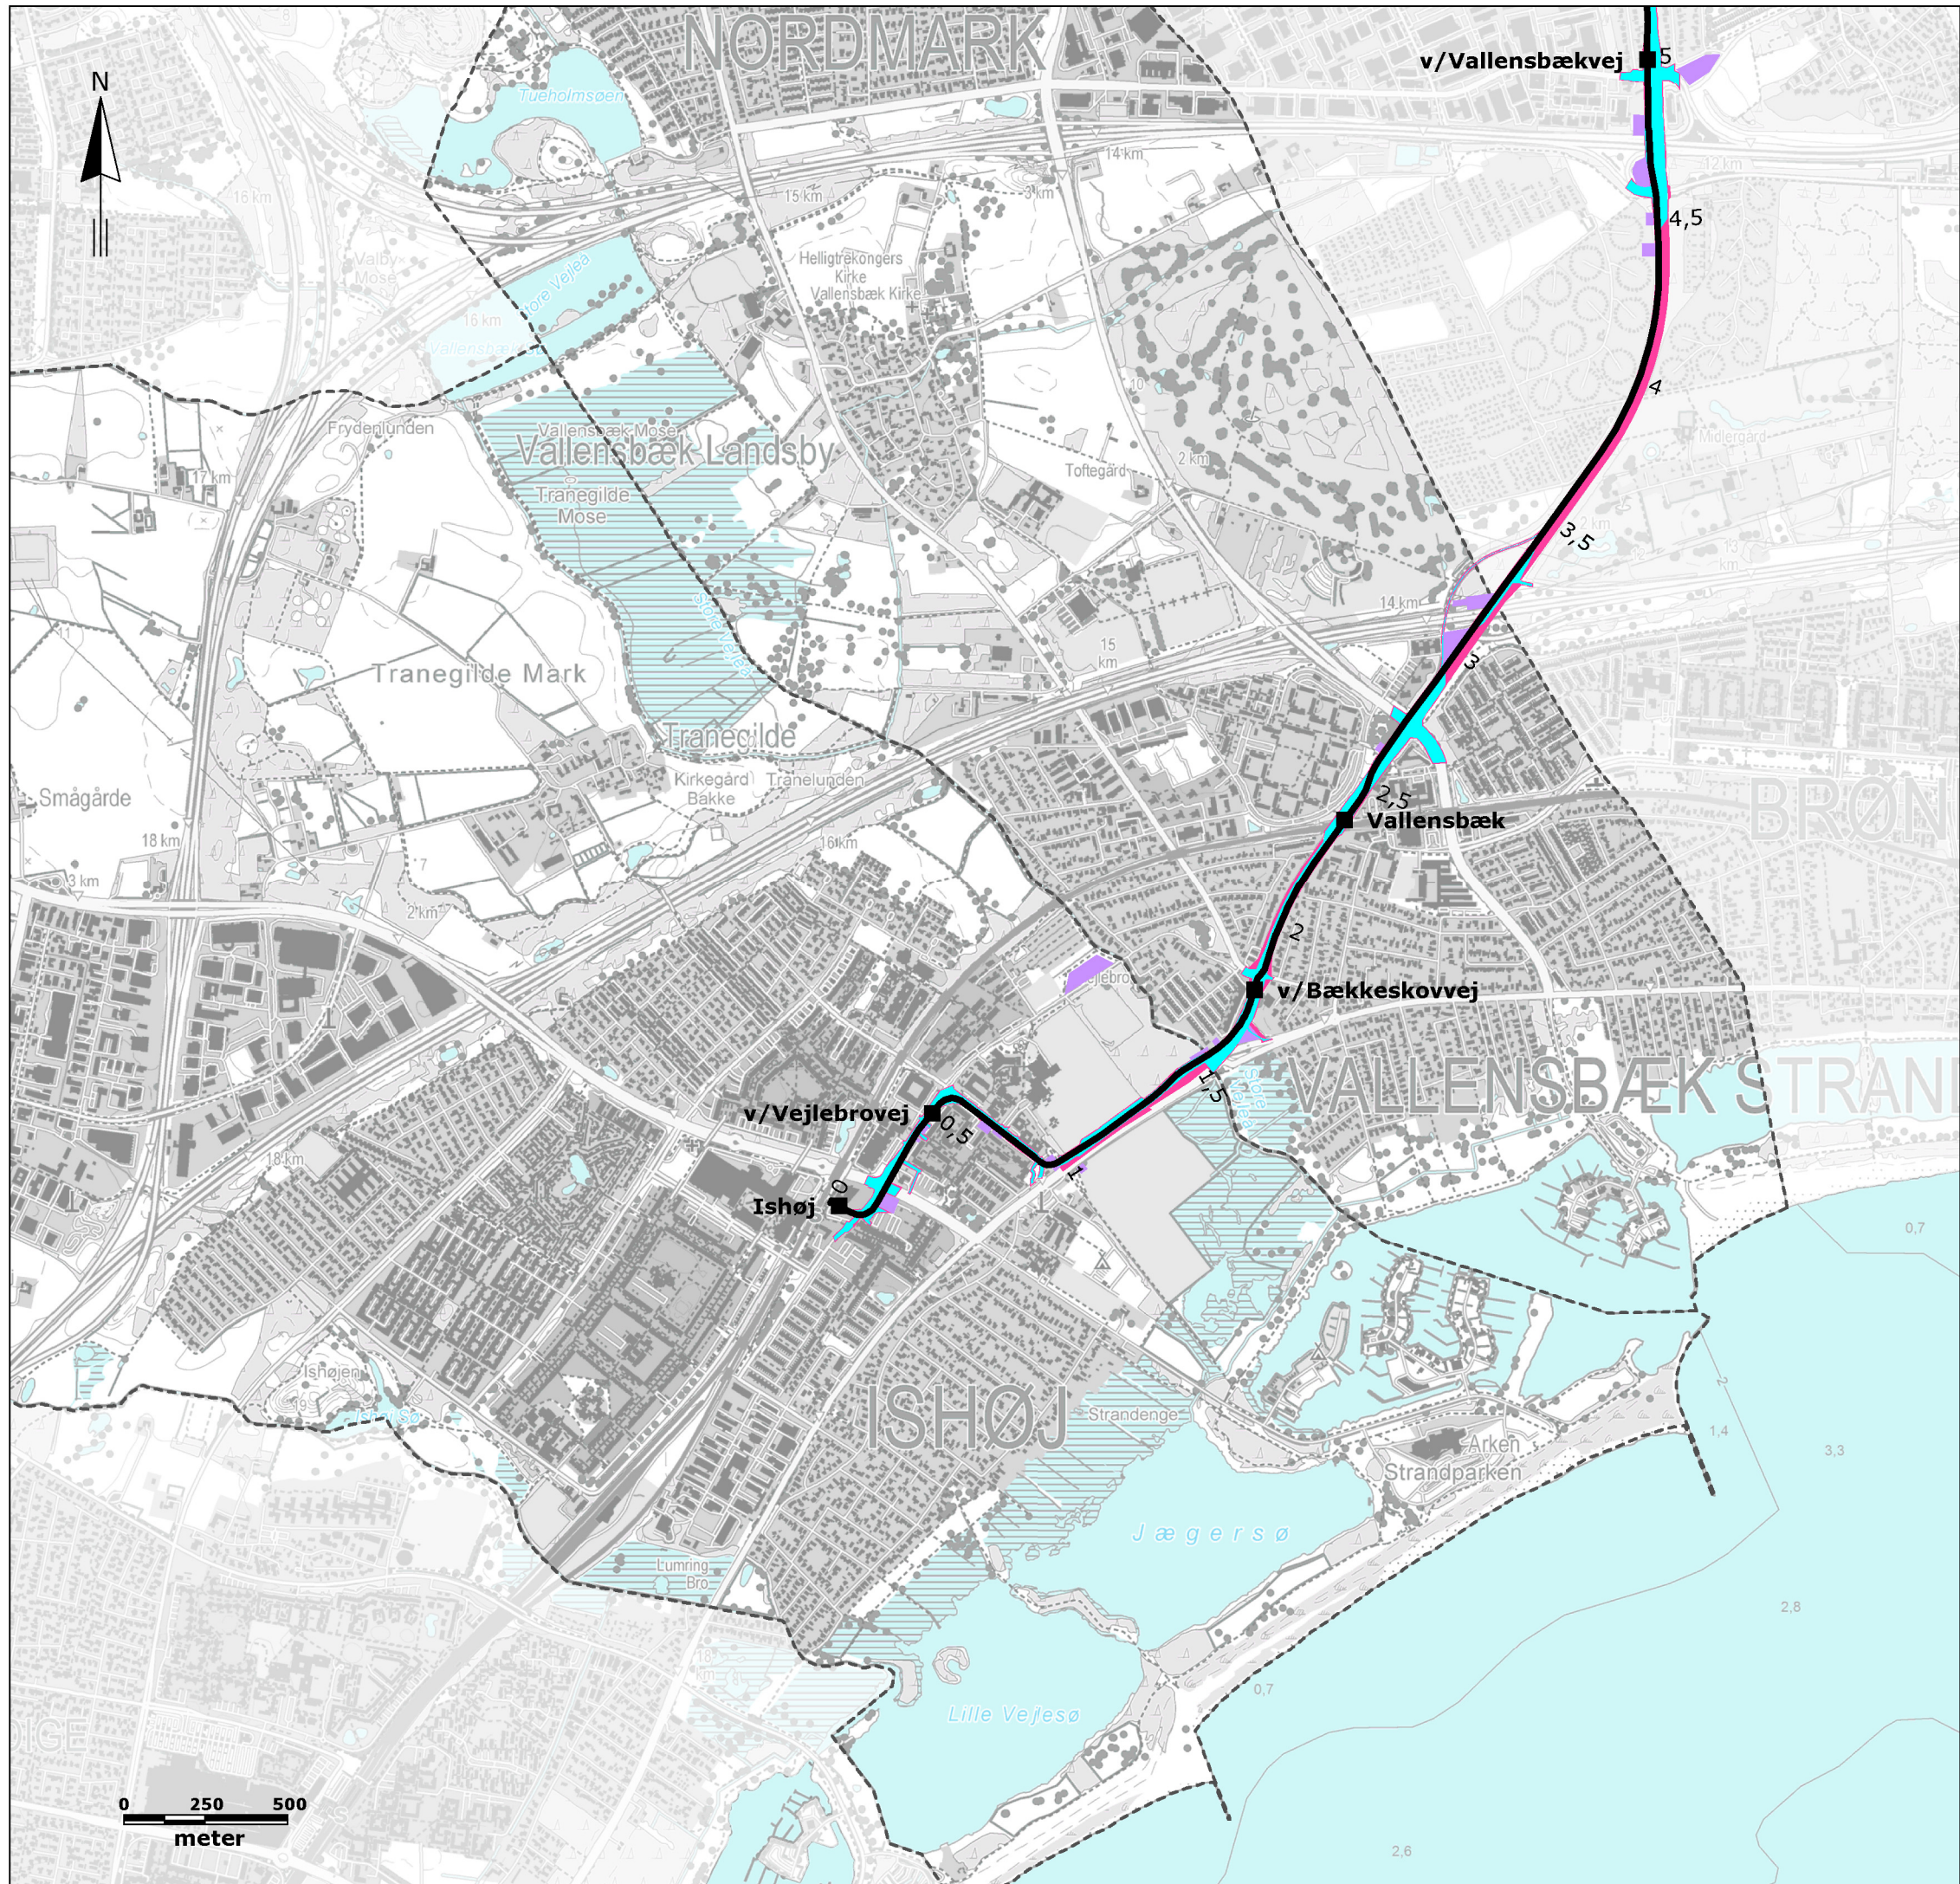

SIGNATUR:

Kommunegrænse

MIDLERTIDIGE ANLÆG

Arbejdsarealer

Arbejdspladser

Vejarealer, der ombygges

PERMANENTE ANLÆG

Letbane hoverforløb

Station

Bilag 2.f

Rev.: 00
Dato: 2015-01-22
Af: KIMM
Kontrol: ASBP
Sag: 1100011427
File: Bilag_2.f_Anlægfsfase_Vallensbæk_Ishøj

**Anlægfsfase,
Vallensbæk og Ishøj Kommune**

VVM - Ring 3 Letbane



Hannemanns Allé 53
DK 2300 København S

Tlf: +45 51 61 10 00
www.ramboll.dk