


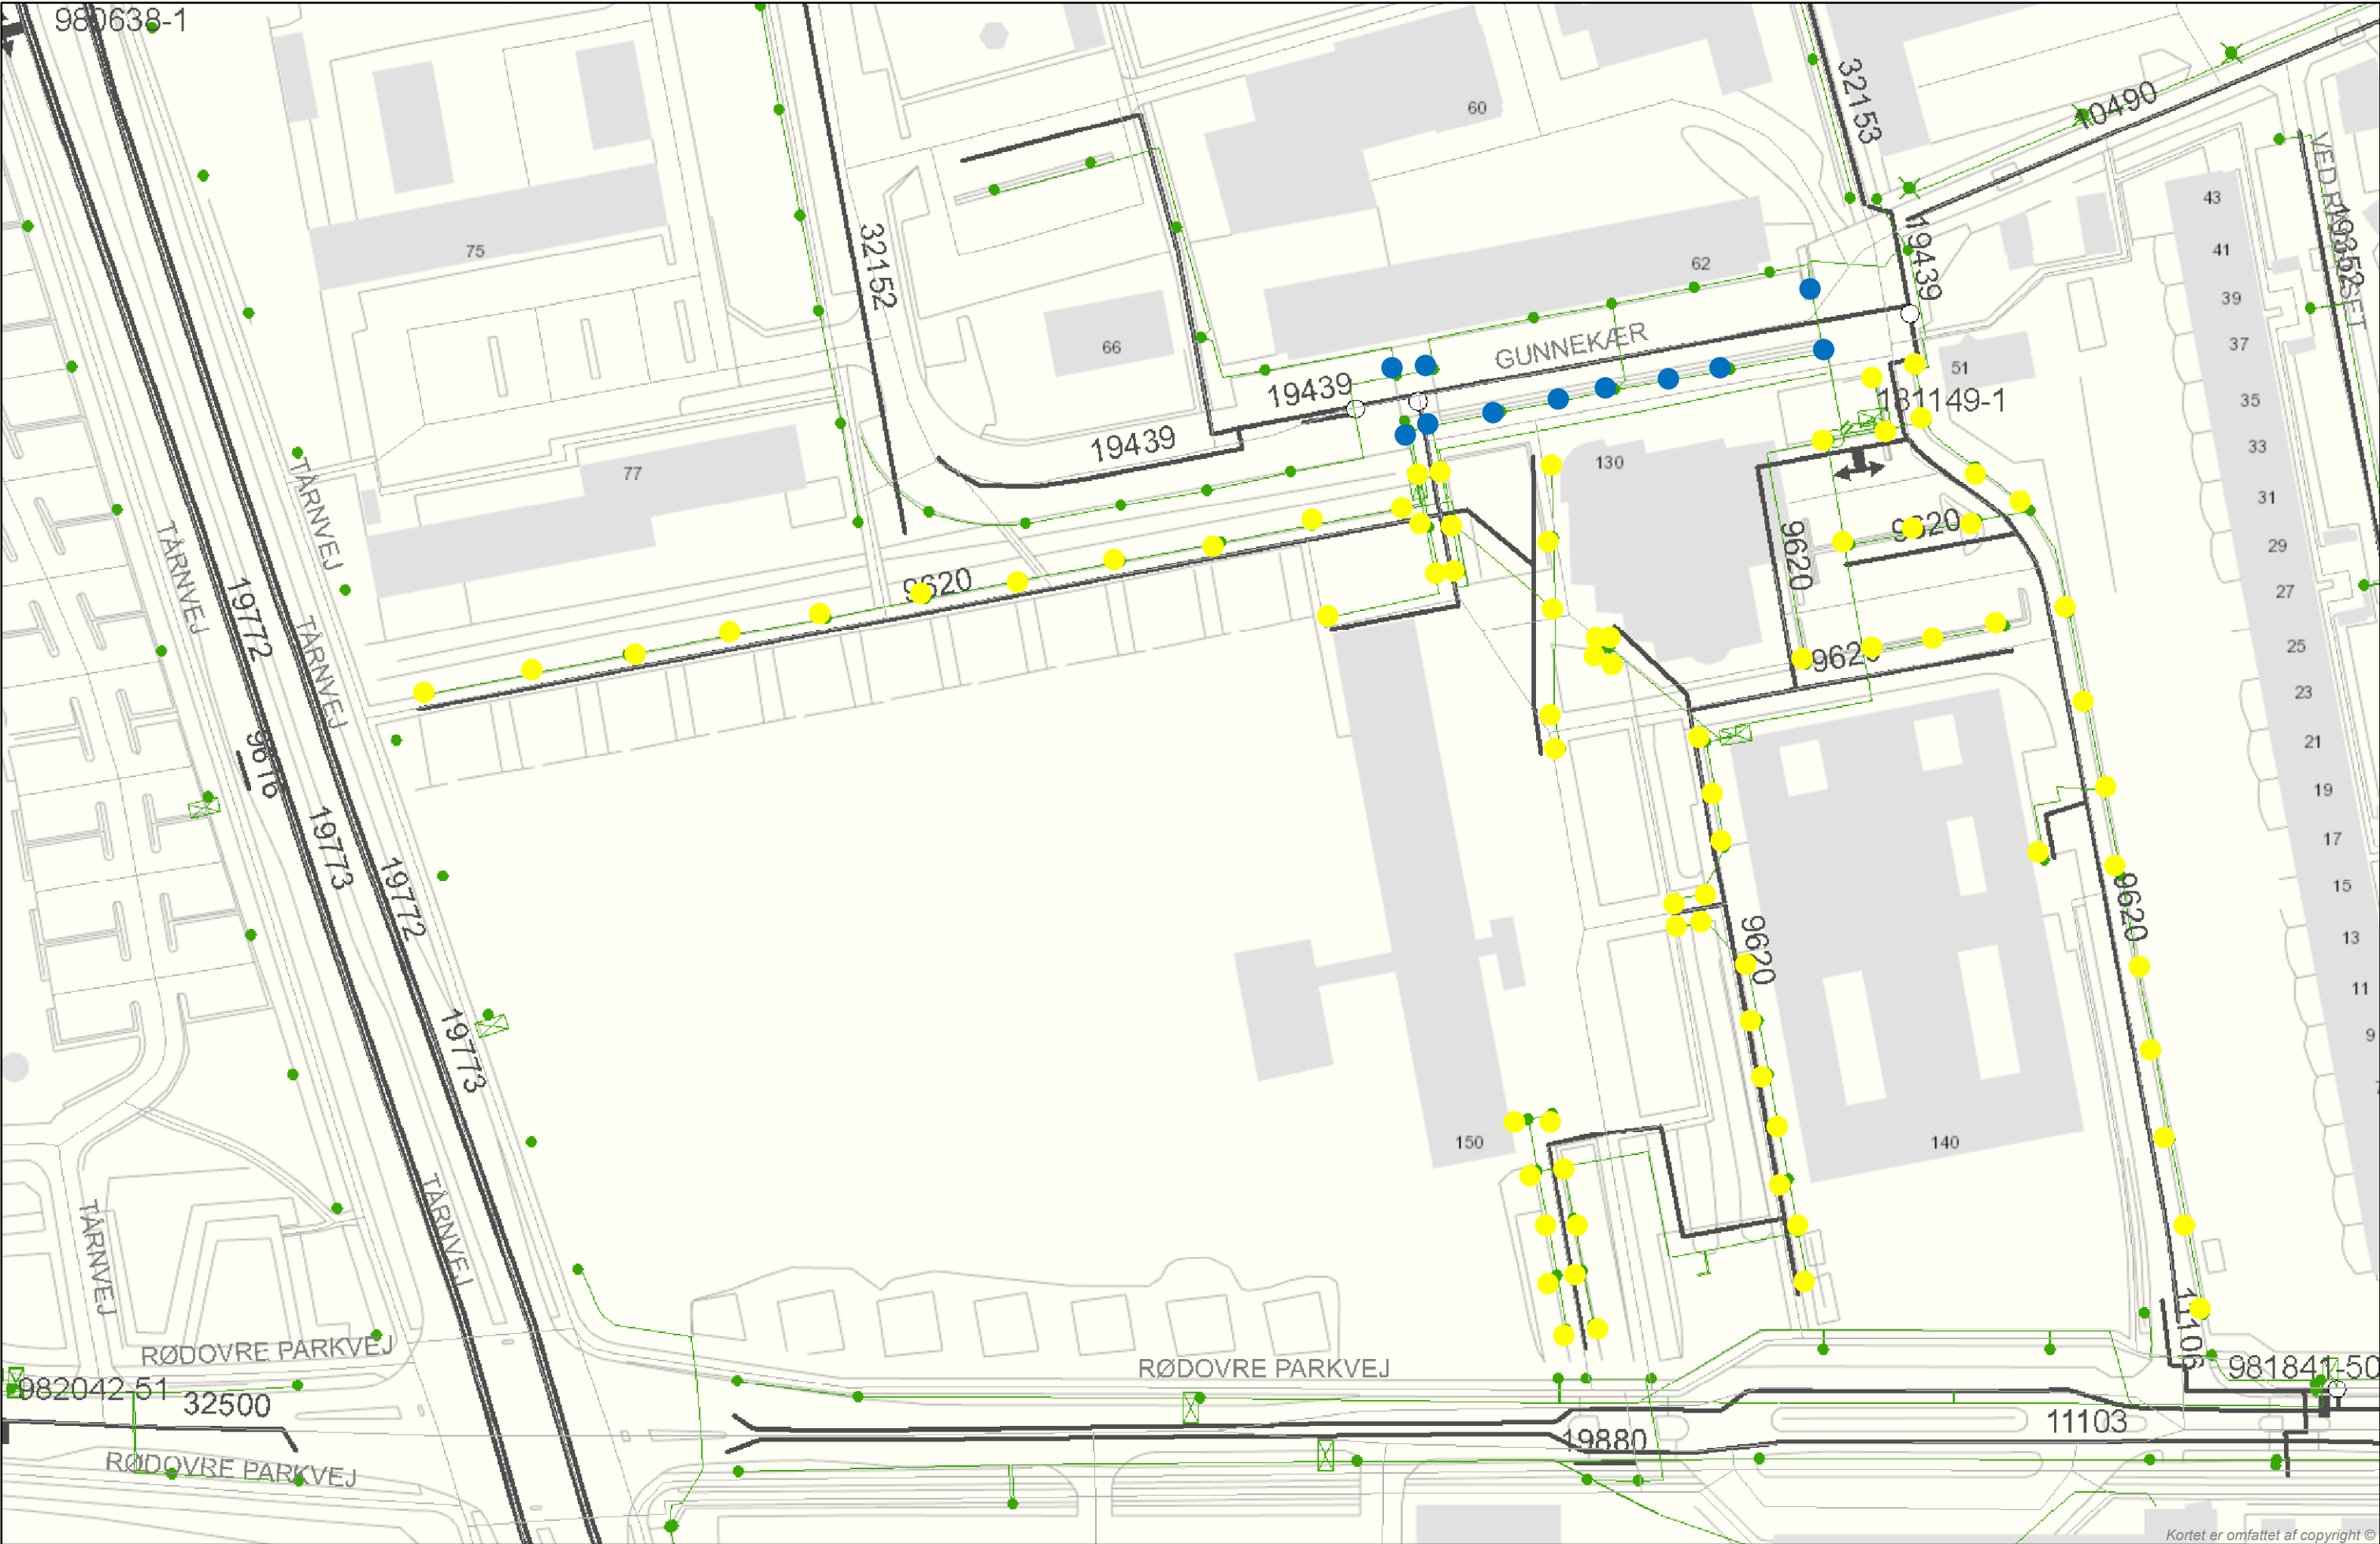

Kortet er omfattet af copyright ©

Noter:	Tekst: 175 Rødovre Rådhus, renovering			N 0 20 40 Meter SKALA: 1:1.000 ***OBS OBS OBS*** KUN INTERNT BRUG DONG energy
	Projektnr.:		Ansvarlig:	
	Kontonr.:	Udskrevet: 23/02-2015	Version:	