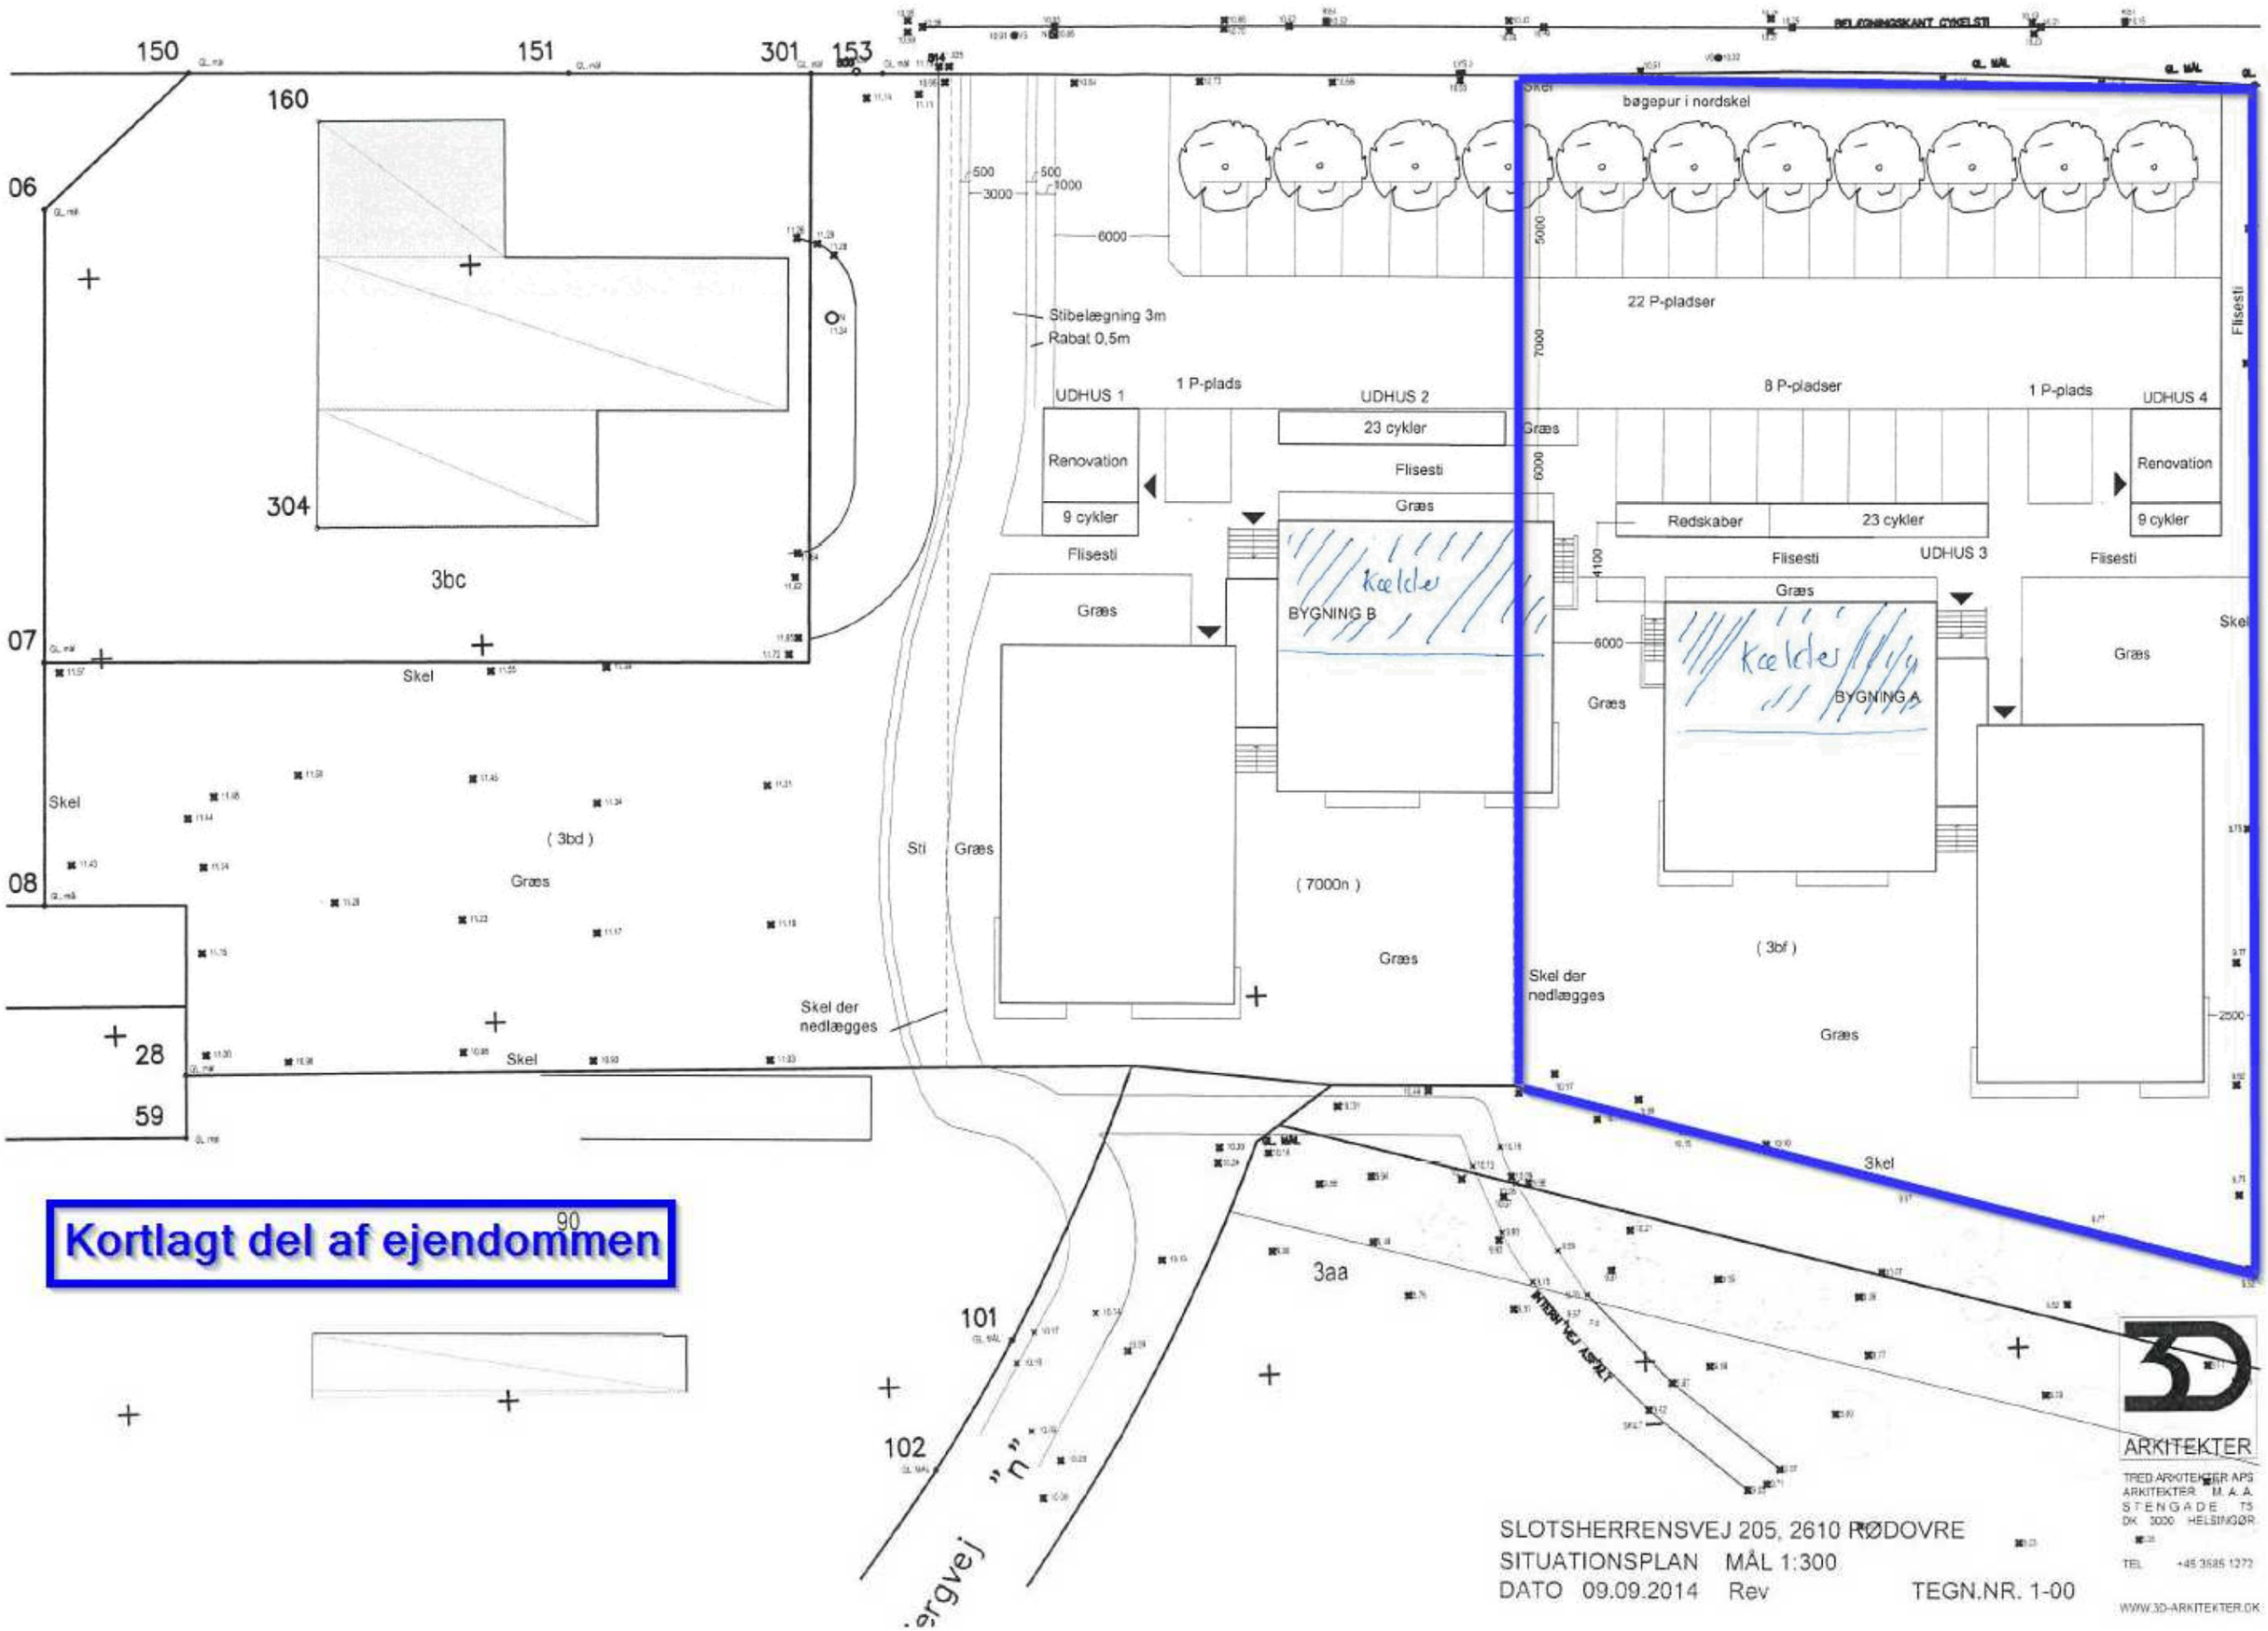
Kortlagt del af ejendommen
150
151
301
153
160
06
07
08
28
59
304
3bc
Skel
(3bd)
Græs
Sti
Skel der nedlægges
Stibelægning 3m
Rabat 0,5m
UDHUS 1
1 P-plads
UDHUS 2
23 cykler
Renovation
9 cykler
Flisesti
BYGNING B
Kælder
(7000n)
bøgepur i nordskel
22 P-pladser
8 P-pladser
1 P-plads
UDHUS 4
Redskaber
23 cykler
UDHUS 3
BYGNING A
(3bf)
3aa
101
102
90
SLOTSHERRENSVEJ 205, 2610 RØDOVRE
SITUATIONSPLAN MÅL 1:300
DATO 09.09.2014 Rev
TEGN.NR. 1-00
3D ARKITEKTER
TRED ARKITEKTER APS
ARKITEKTER M.A.A.
STENGADE 75
DK 3000 HELSINGØR
TEL +45 3686 1272
WWW.3D-ARKITEKTER.DK