


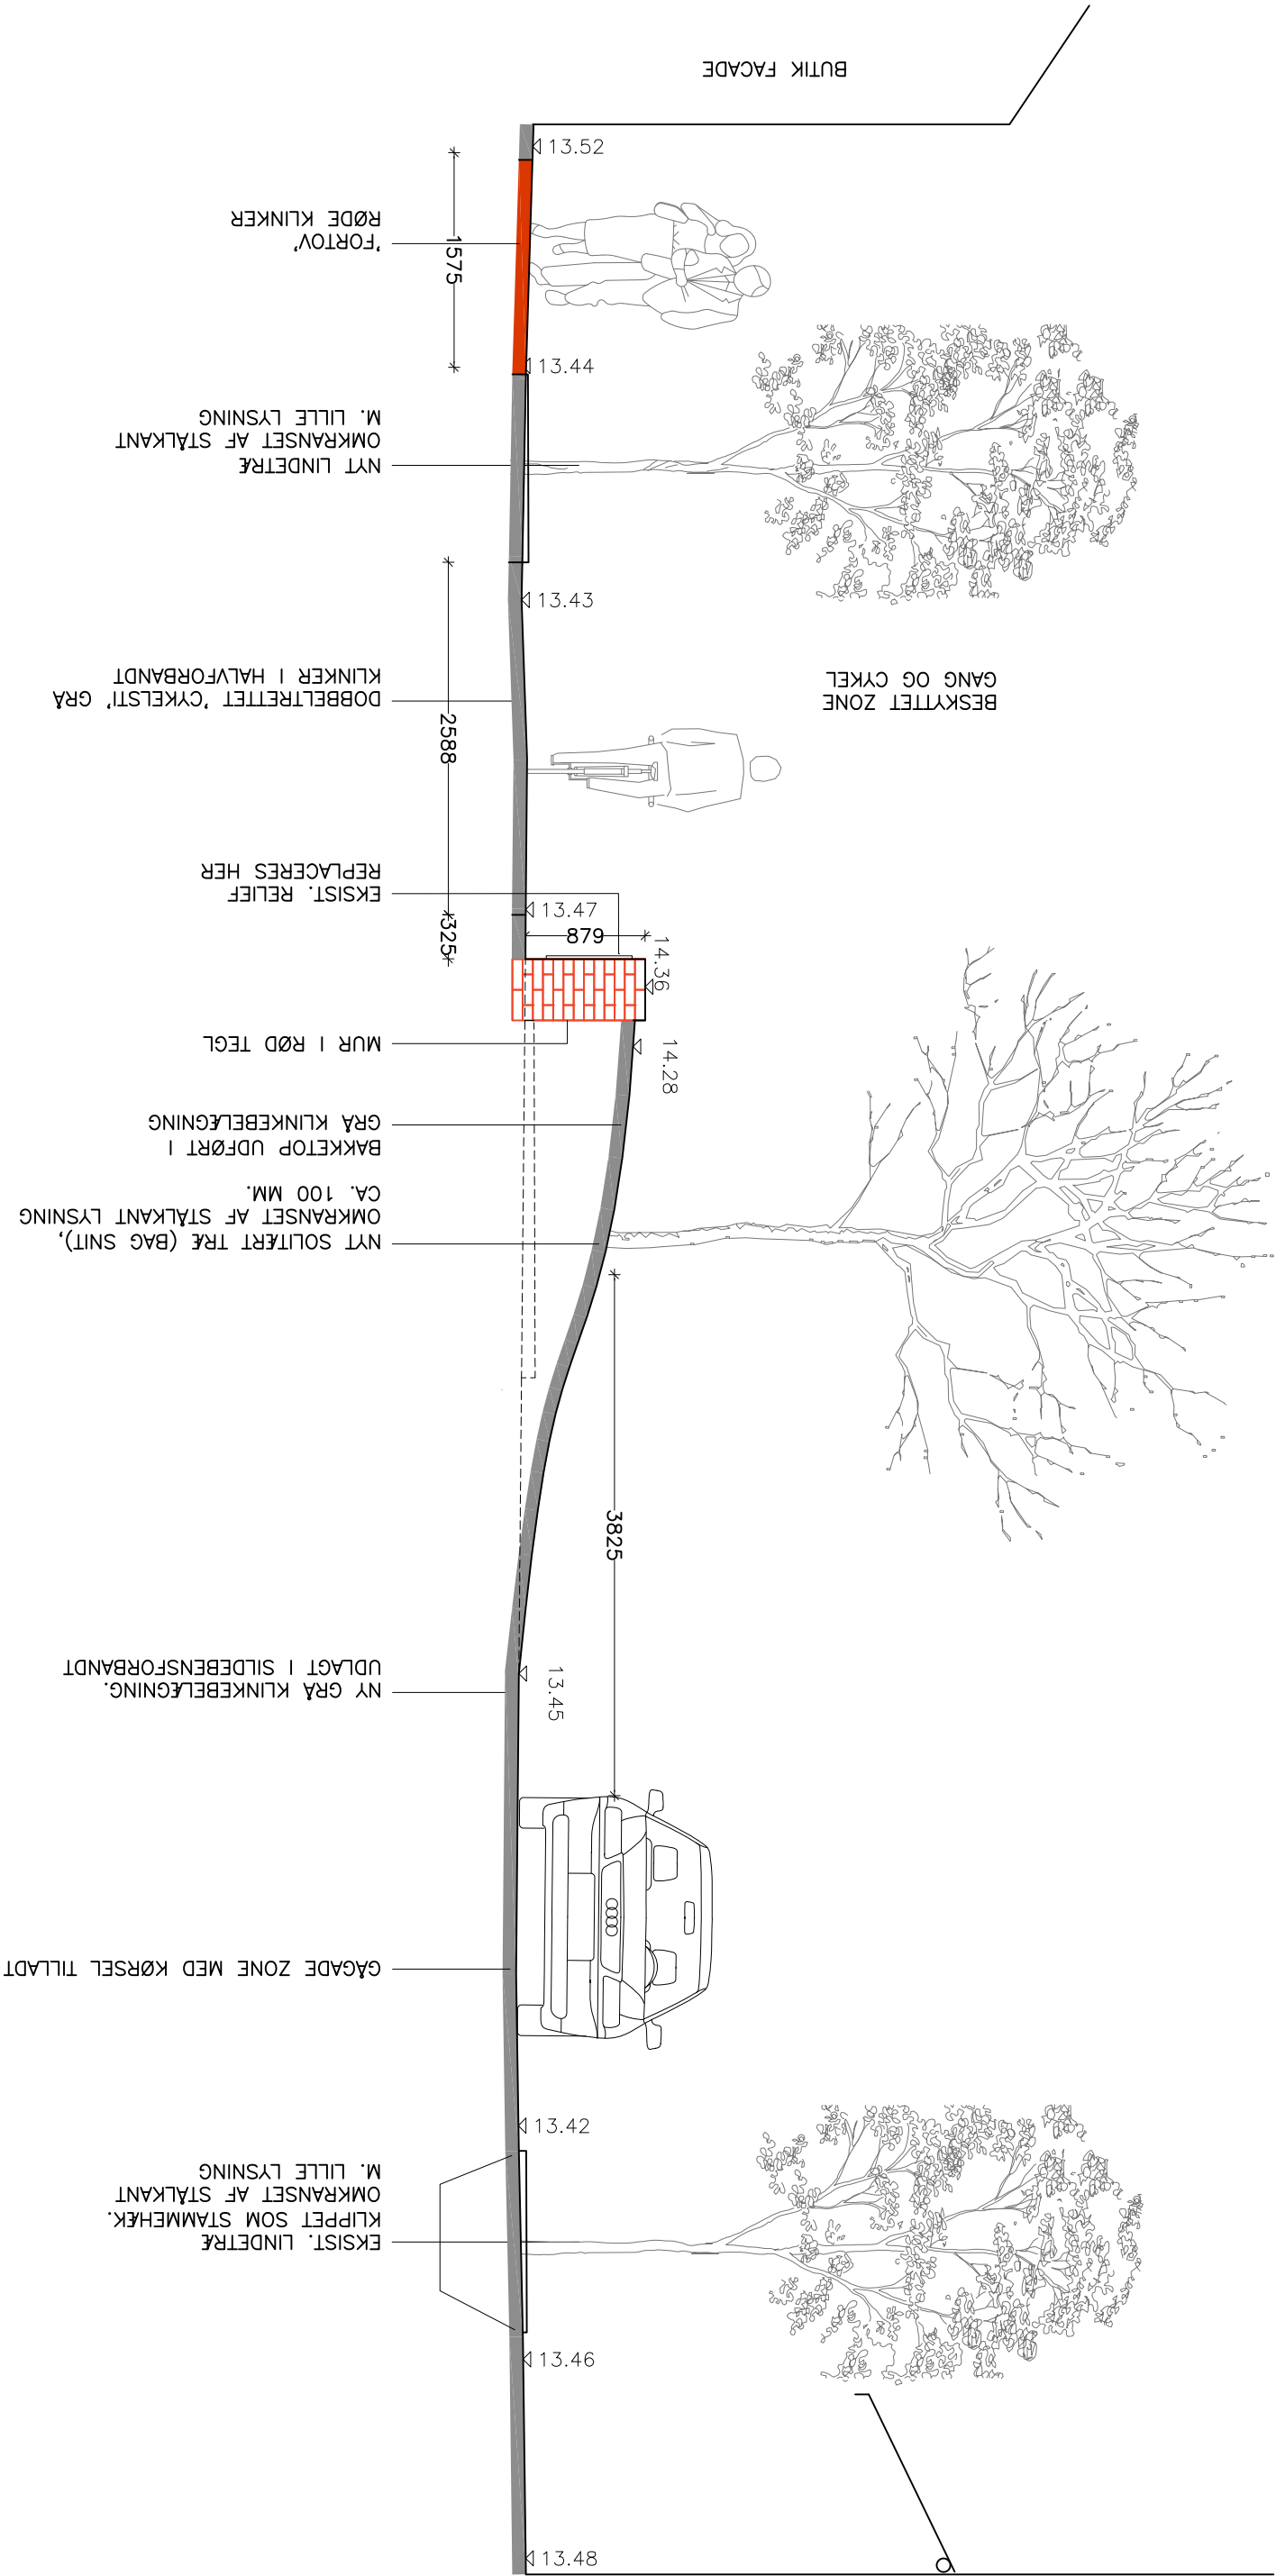

NOTE:
ALLE MÅL ER I MM. RELATIVE KOTER
REFERENCE:

GHB
LANDSKABSARKITEKTER

Islev Torv
Principsnit torv

Torv med bakketop og mur

Tegn 2.002
Sag 1723
Fil 1723-MLS-01
Mål 1:50
Dato 21.05.2015
Tegner IB
Kontrol/Codek TDE