

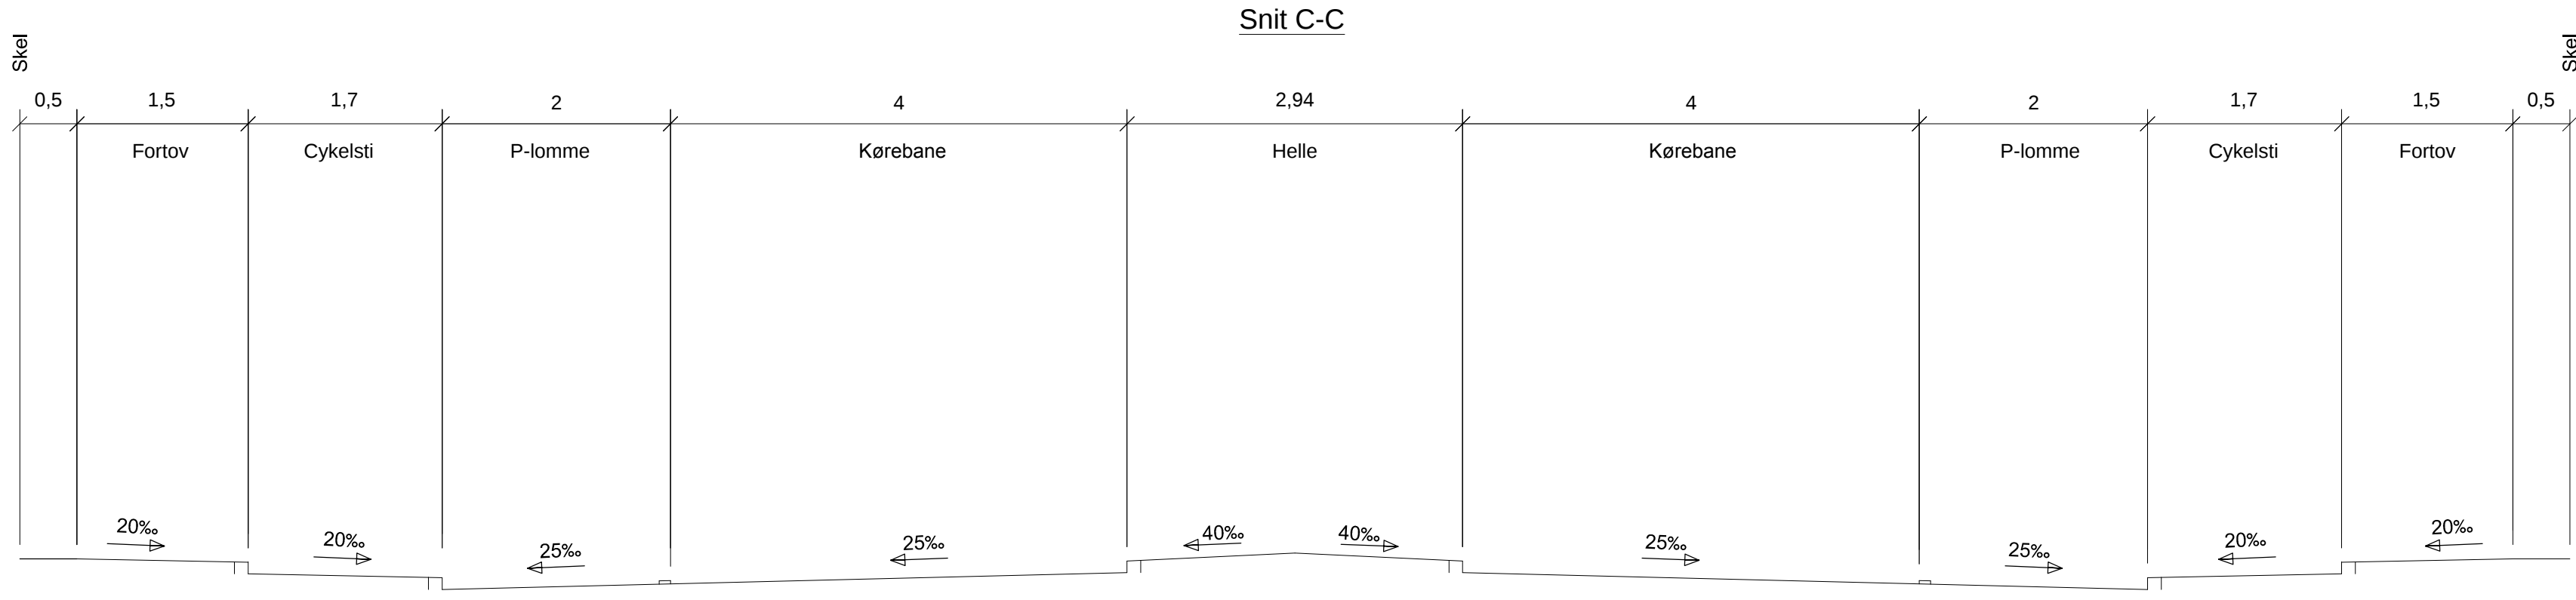


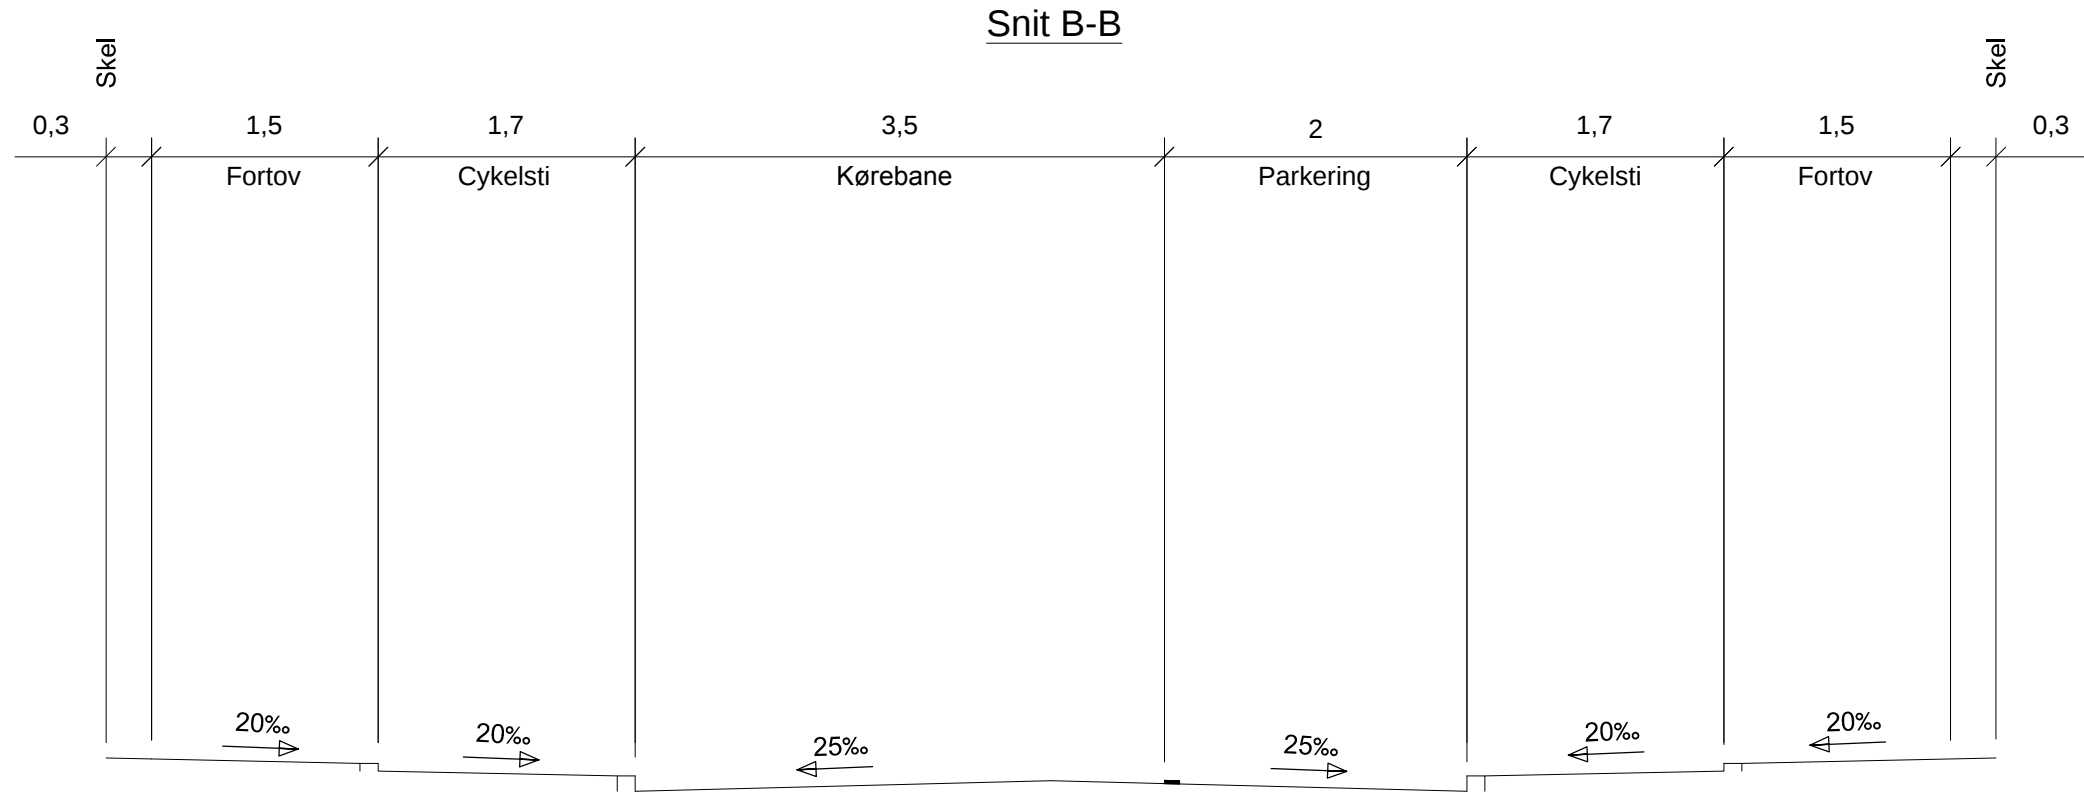

NOTE:

Kotesystem er DVR90 og koordinatsystem er UTM32.
Ubenævnte mål er i meter.

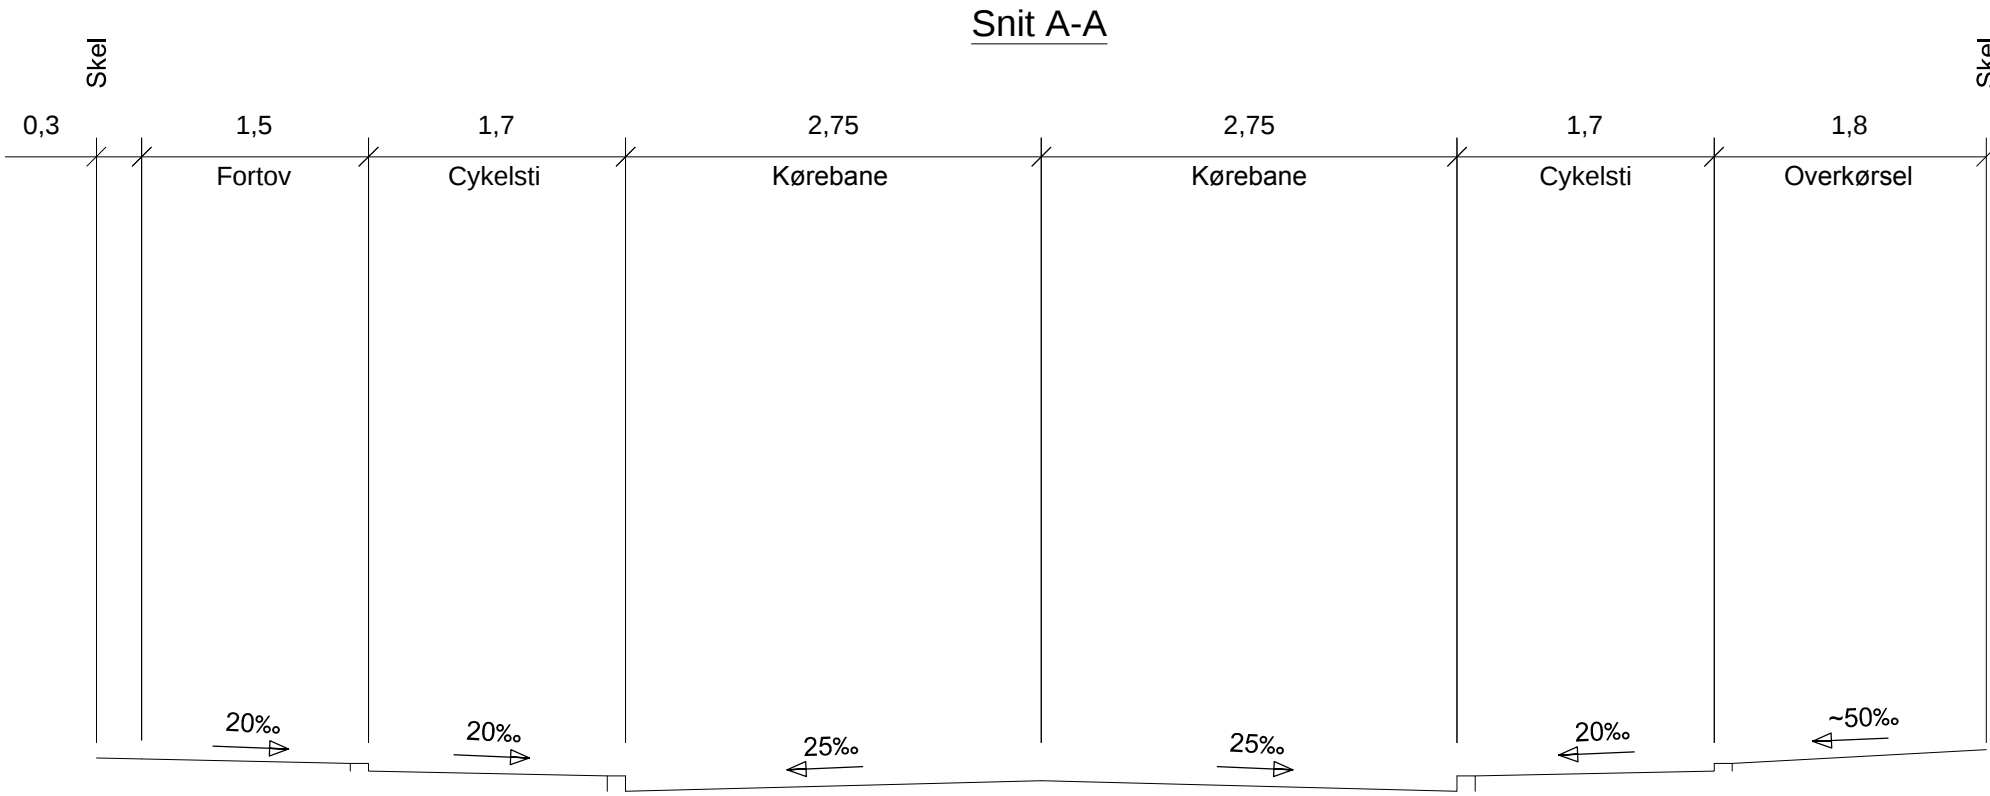

RØDOVRE KOMMUNE

Teknisk Forvaltning
Tæbyvej 77
2610 Rødovre

Projekt: Fortvej
Skitseforslag

Tekst: Tværsnit
Snit A-A, B-B og C-C

Tegningsnr.: T-Tværsnit

Rev.:

Projektnr.: Udført: MLR Kontrol: Godkendt: Mål: 1:50 Dato: 23.09.2015 Rev. dato:

www.rk.dk Fil: \$\$plotinfo\$\$