
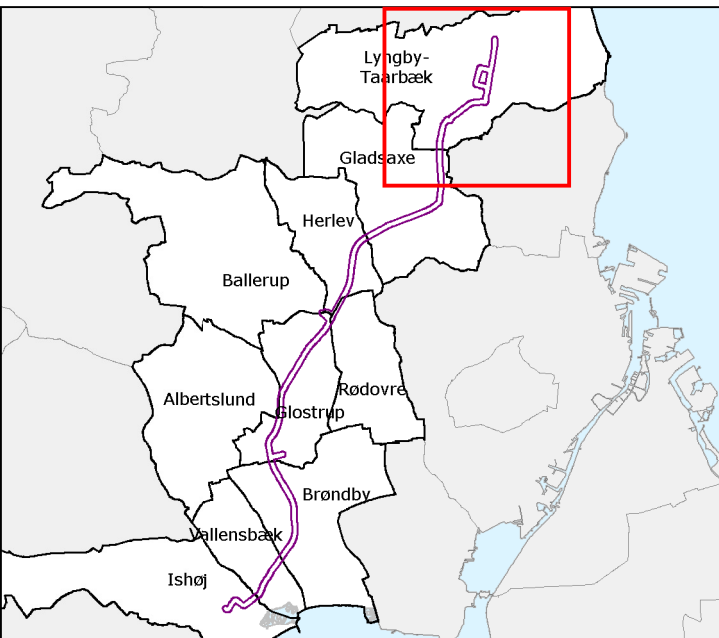


Bilag 1.

Driftsfase for letbanen på Ring 3

- 1.a Lyngby-Taarbæk Kommune
- 1.b Gladsaxe Kommune
- 1.c Herlev og Rødovre Kommuner
- 1.d Glostrup og Albertslund Kommuner
- 1.e Brøndby Kommune
- 1.f Vallensbæk og Ishøj Kommuner

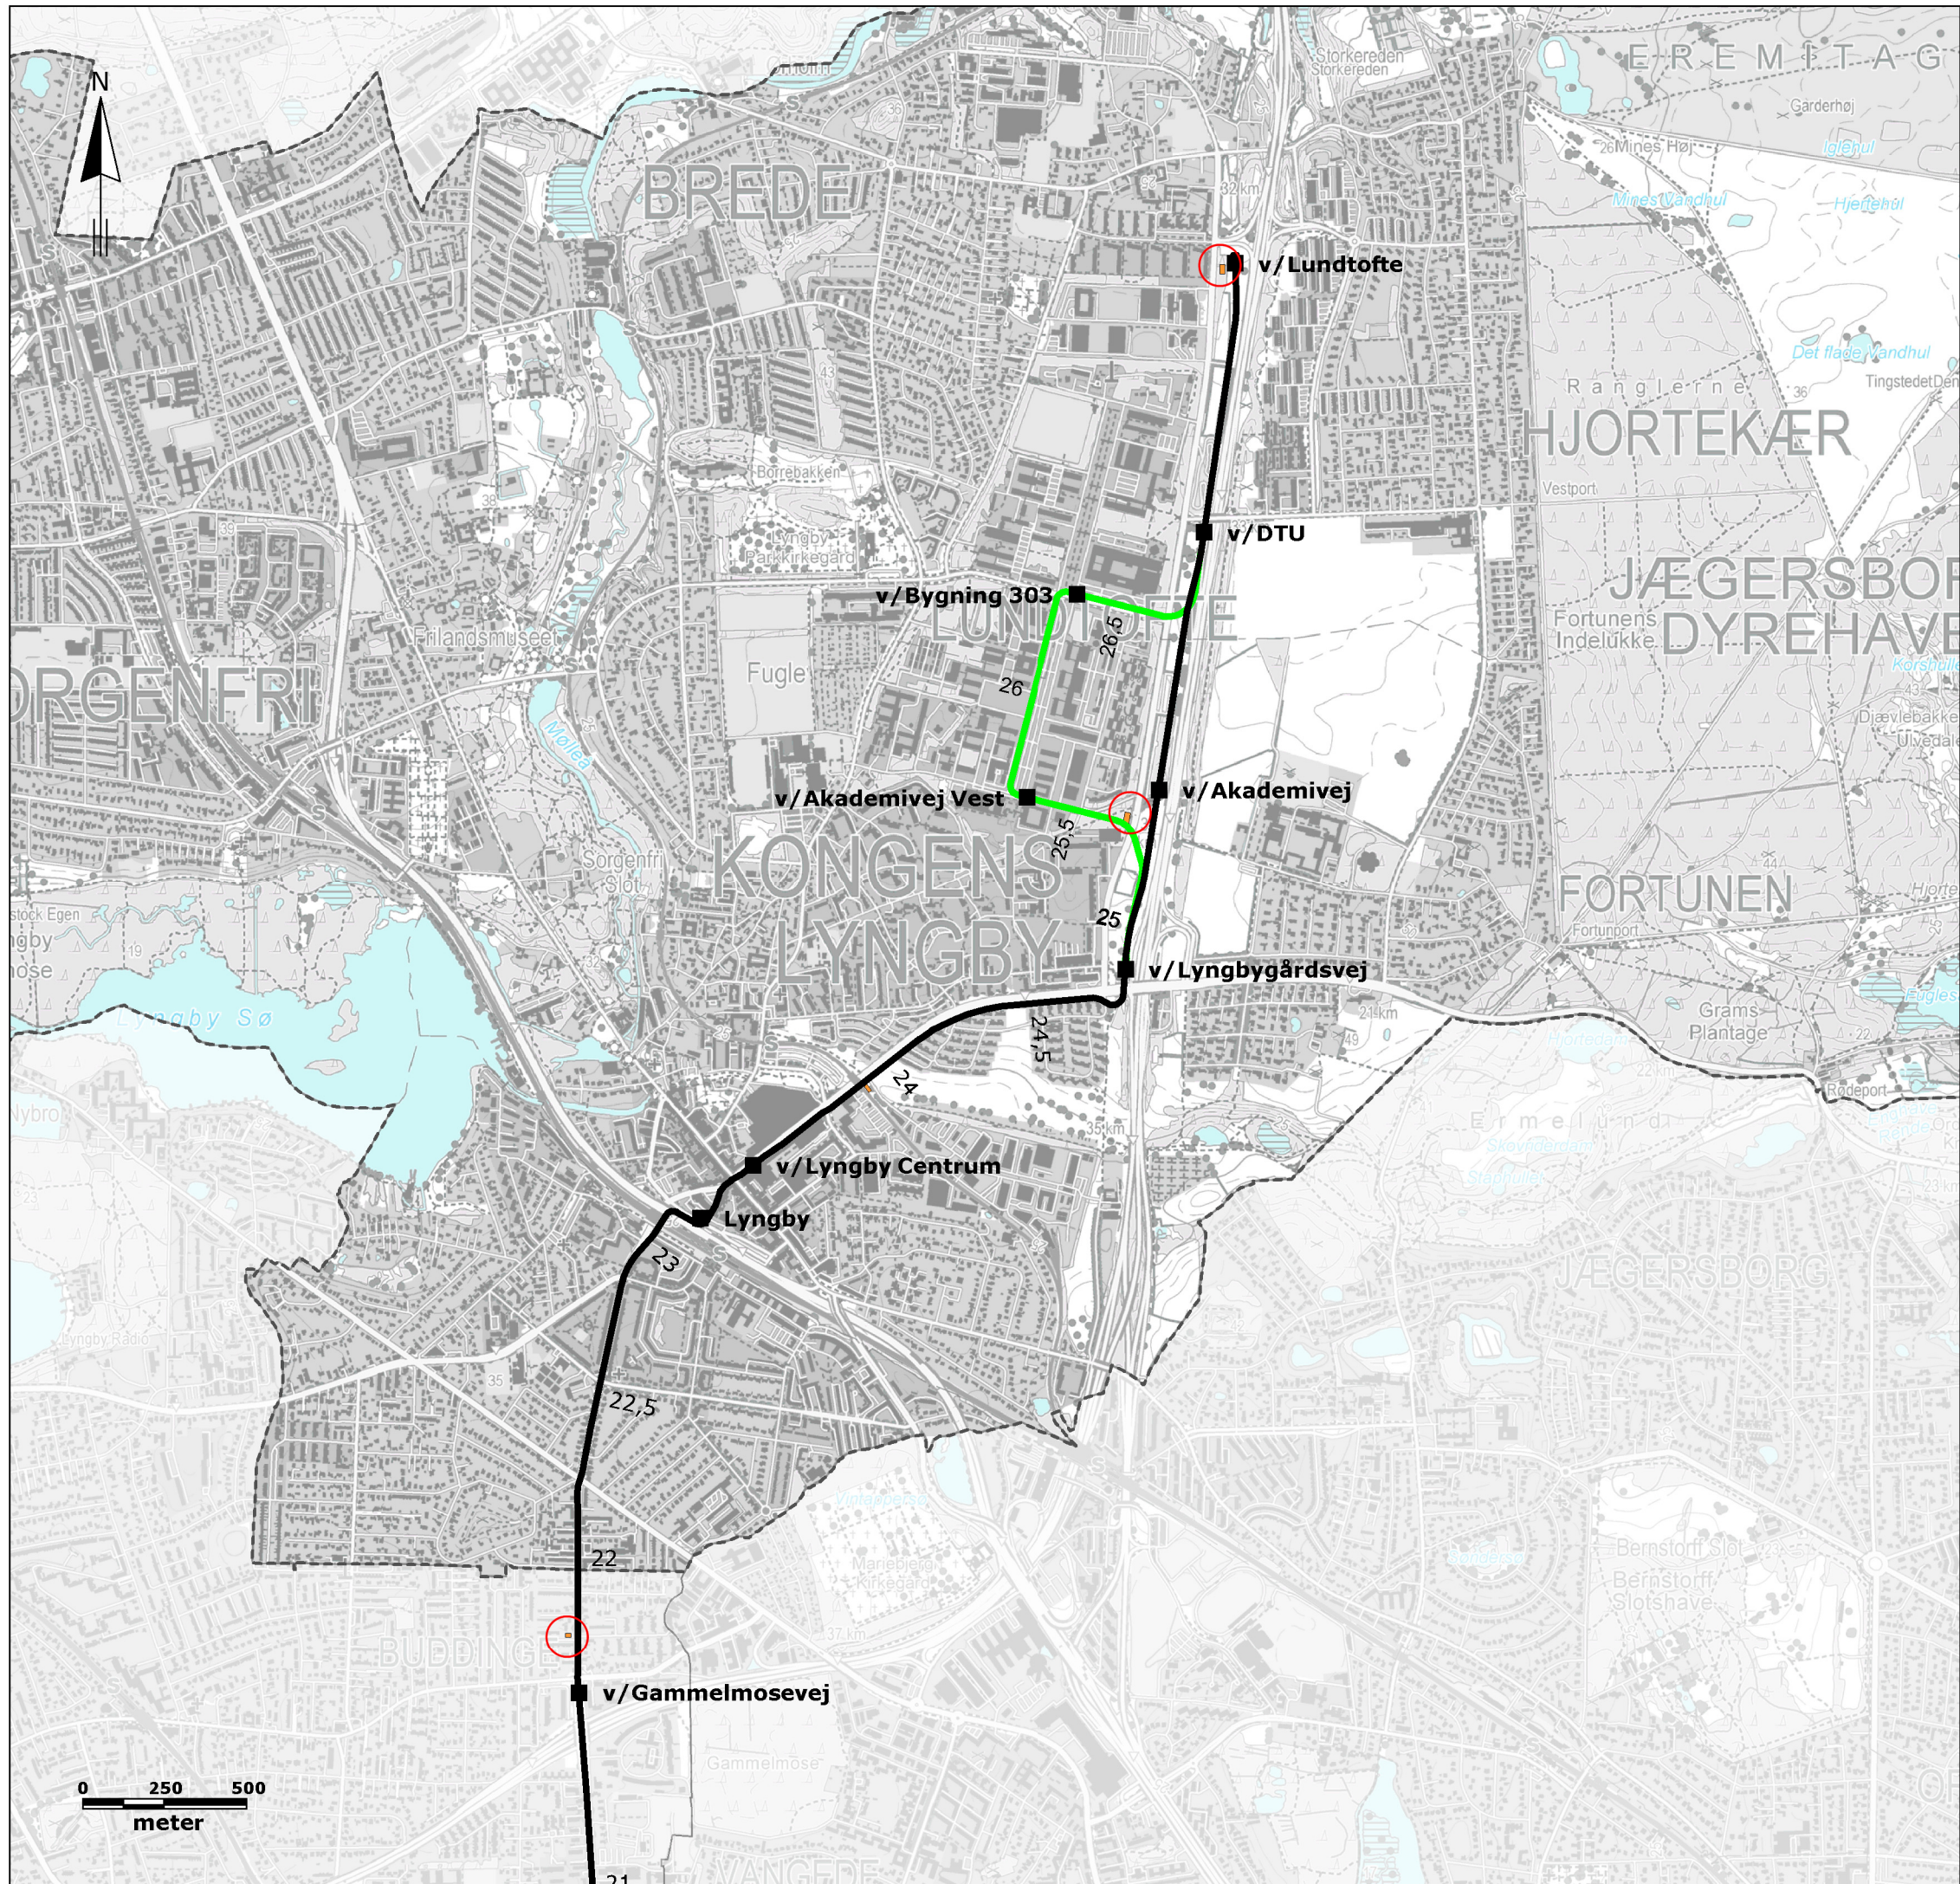

SIGNATUR:

 Kommune grænse

PERMANENTE ANLÆG

 Letbane hovedforløb

 Letbane DTU alternativ

 Station

 Omformerstation

Bilag 1.a

Rev.: 00
Dato: 2015-01-22
Af: KIMM
Kontrol: ASBP
Sag: 1100011427
File: Bilag_1.a_Driftsfase_Lyngby-Taarbæk



**Driftsfase,
Lyngby-Taarbæk Kommune**

VVM - Ring 3 Letbane



Hannemanns Allé 53
DK 2300 København S

Tlf: +45 51 61 10 00
www.ramboll.dk

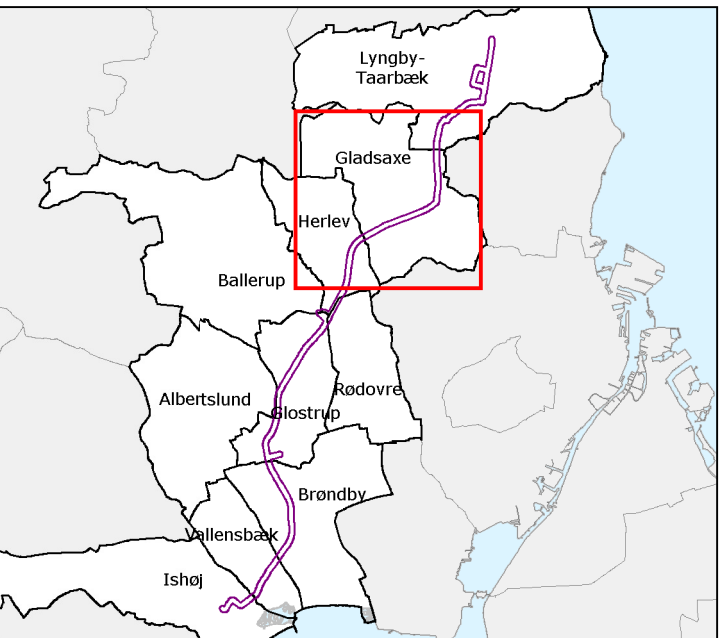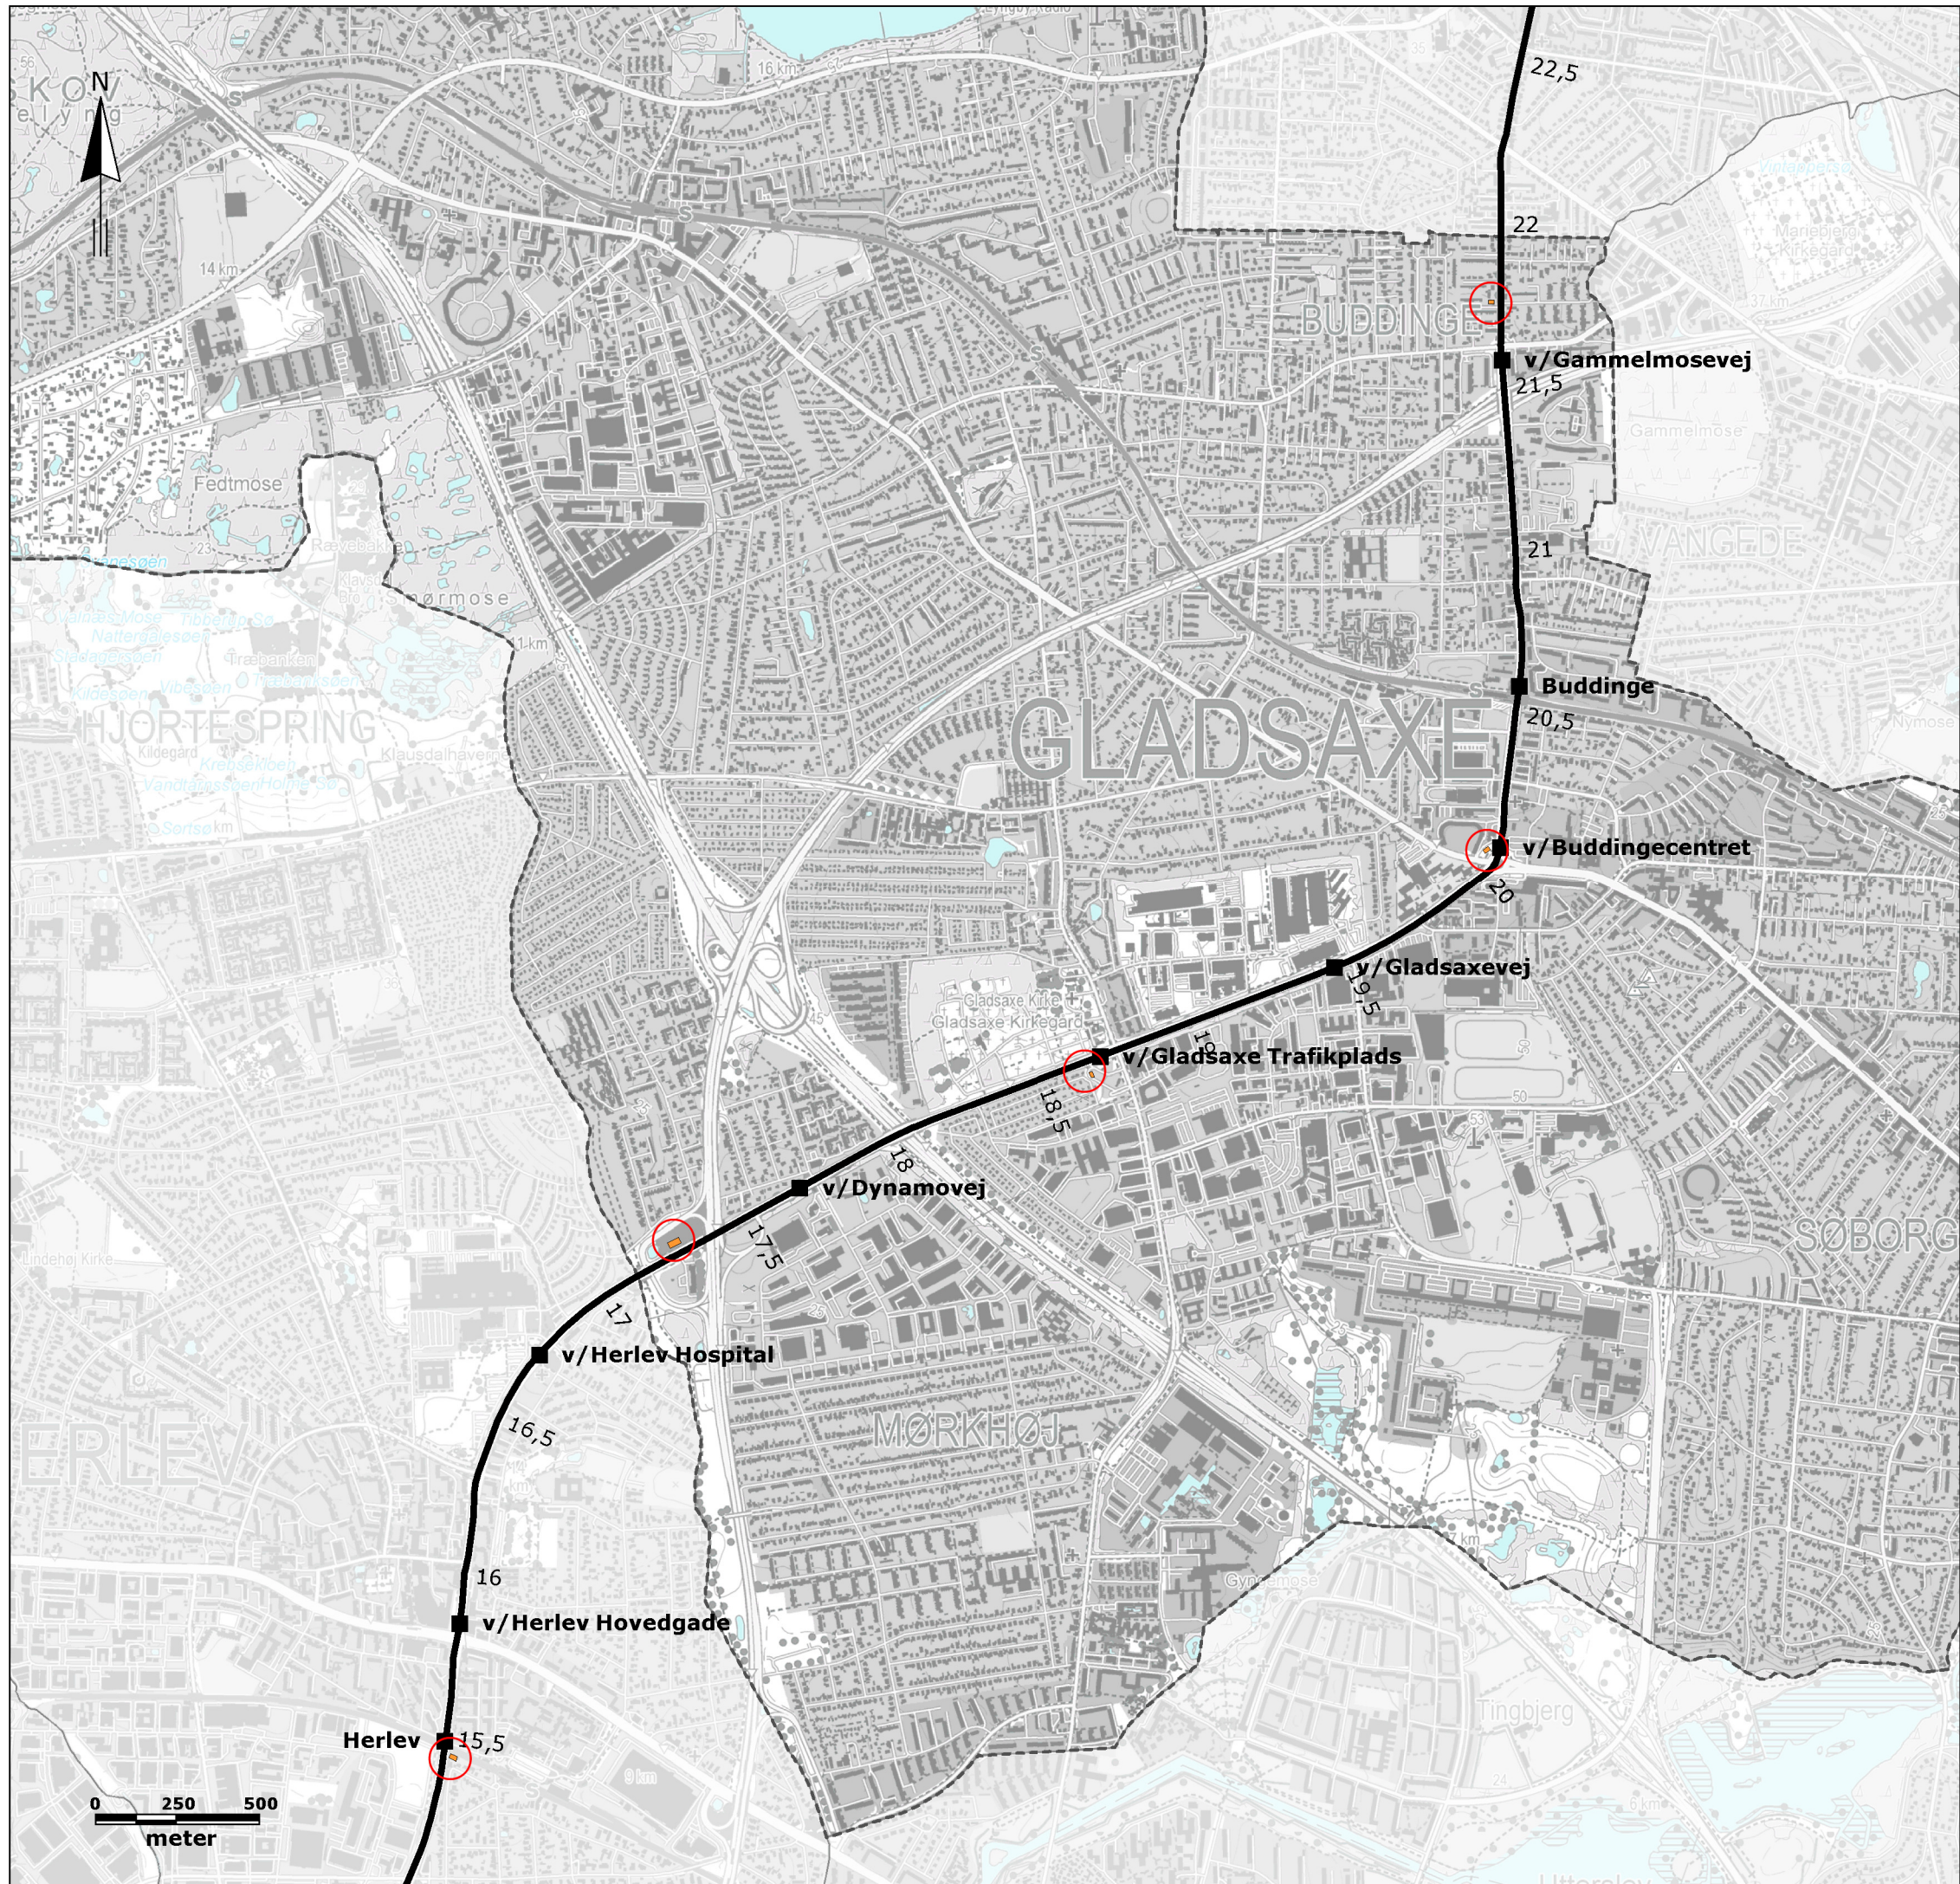

SIGNATUR:

 Kommune-grænse

PERMANENTE ANLÆG

 Letbane hovedforløb

 Station

 Omformerstation

Bilag 1.b

Rev.: 00
Dato: 2015-01-22
Af: KIMM
Kontrol: ASBP
Sag: 1100011427
File: Bilag_1.b_Driftsfase_Gladsaxe



**Driftsfase,
Gladsaxe Kommune**

VVM - Ring 3 Letbane



Hannemanns Allé 53
DK 2300 København S

Tlf: +45 51 61 10 00
www.ramboll.dk

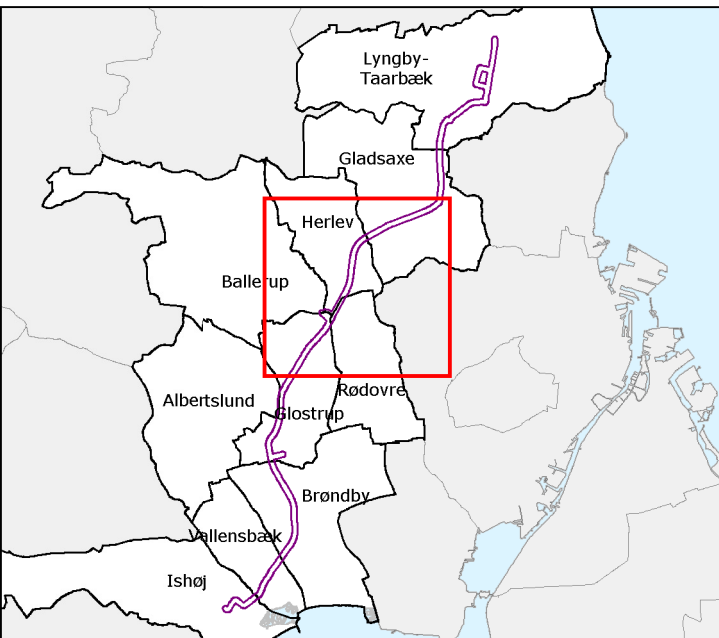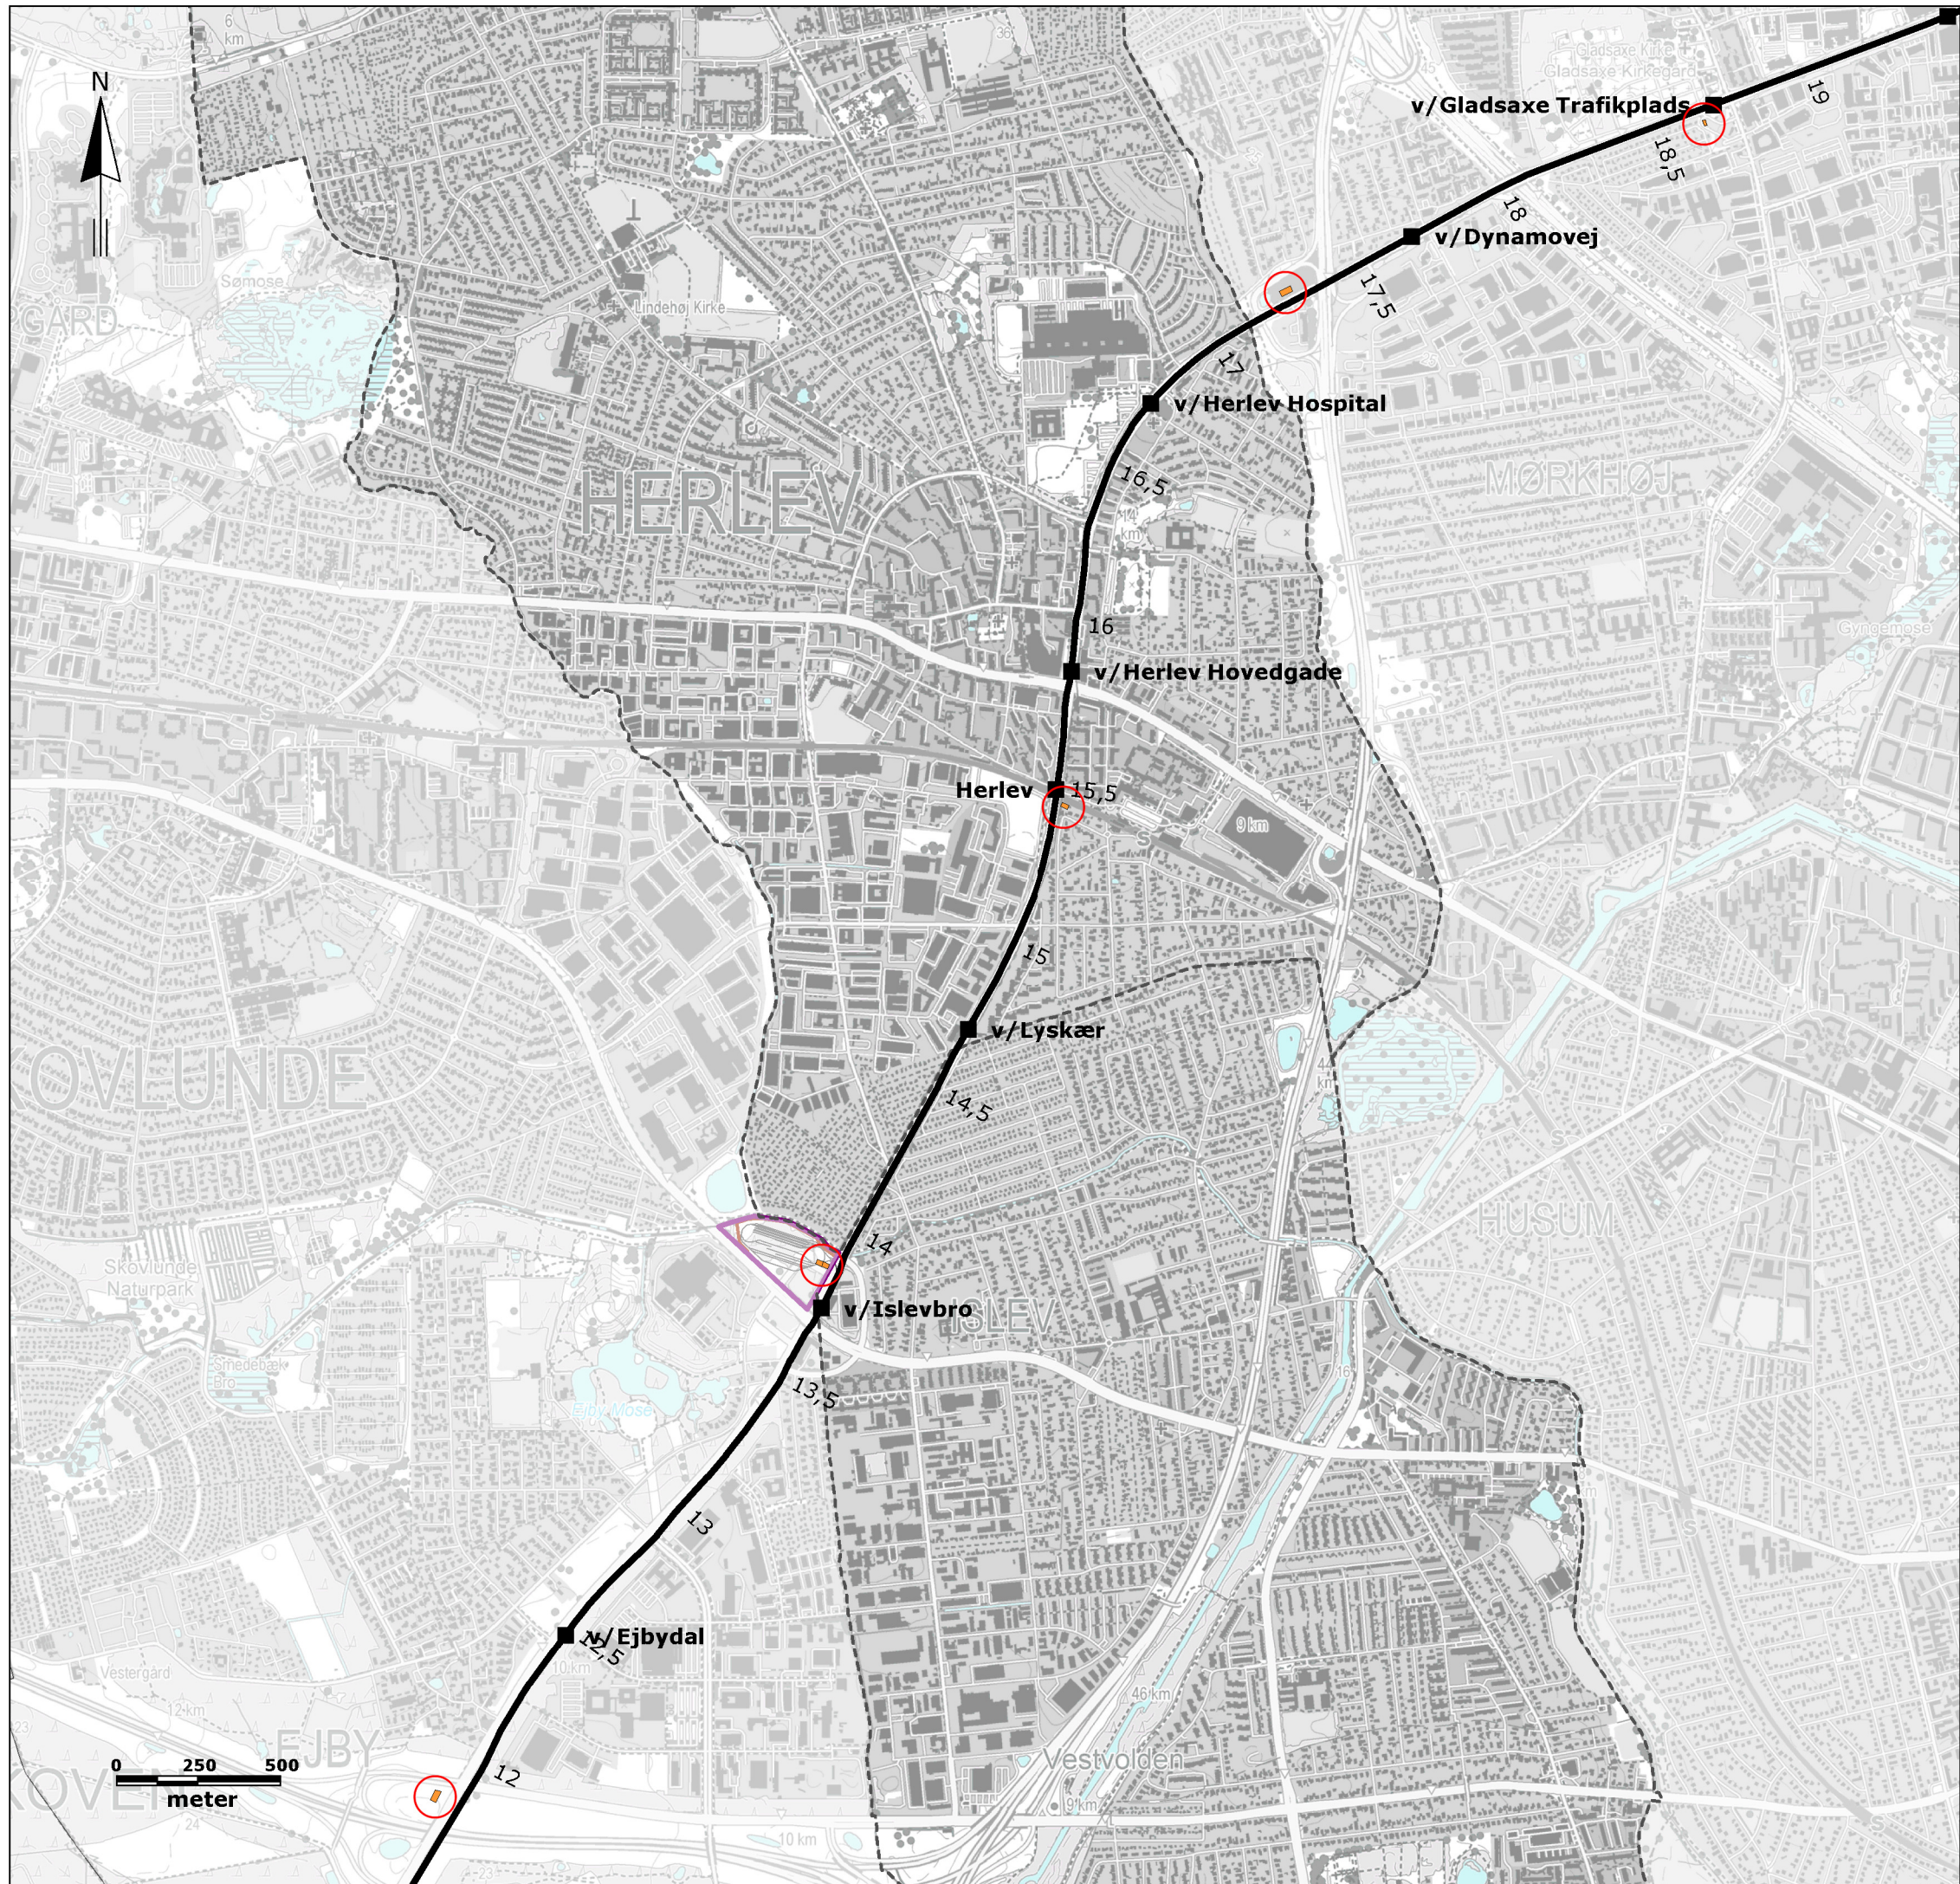

SIGNATUR:

Kommunegrænse

PERMANENTE ANLÆG

Letbane hovedforløb

Kontrol og vedligeholdelsescenter

Station

Omformerstation



Rev.: 00
Dato: 2015-01-22
Af: KIMM
Kontrol: ASBP
Sag: 1100011427
File: Bila_1.c_Driftsfase_Herlev_Rødovre

Bilag 1.c

**Driftsfase,
Herlev og Rødovre Kommune**

VVM - Ring 3 Letbane

Hannemanns Allé 53
DK 2300 København S Tlf: +45 51 61 10 00
www.ramboll.dk

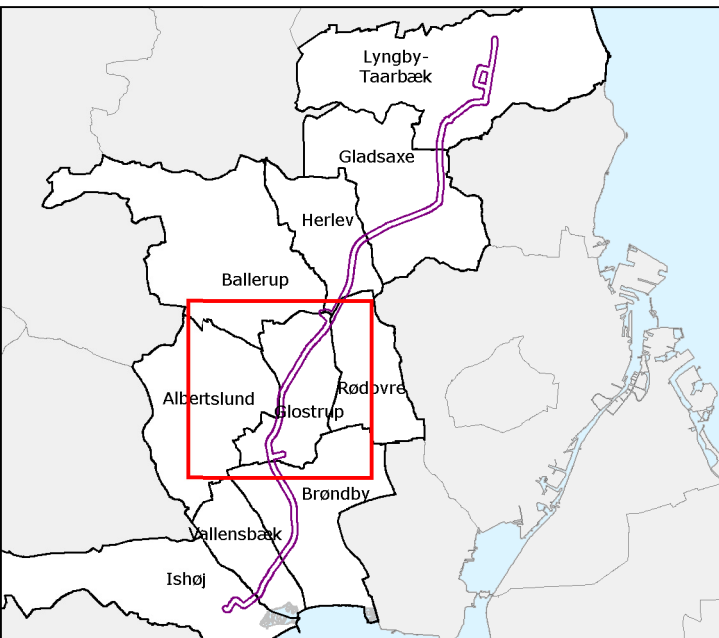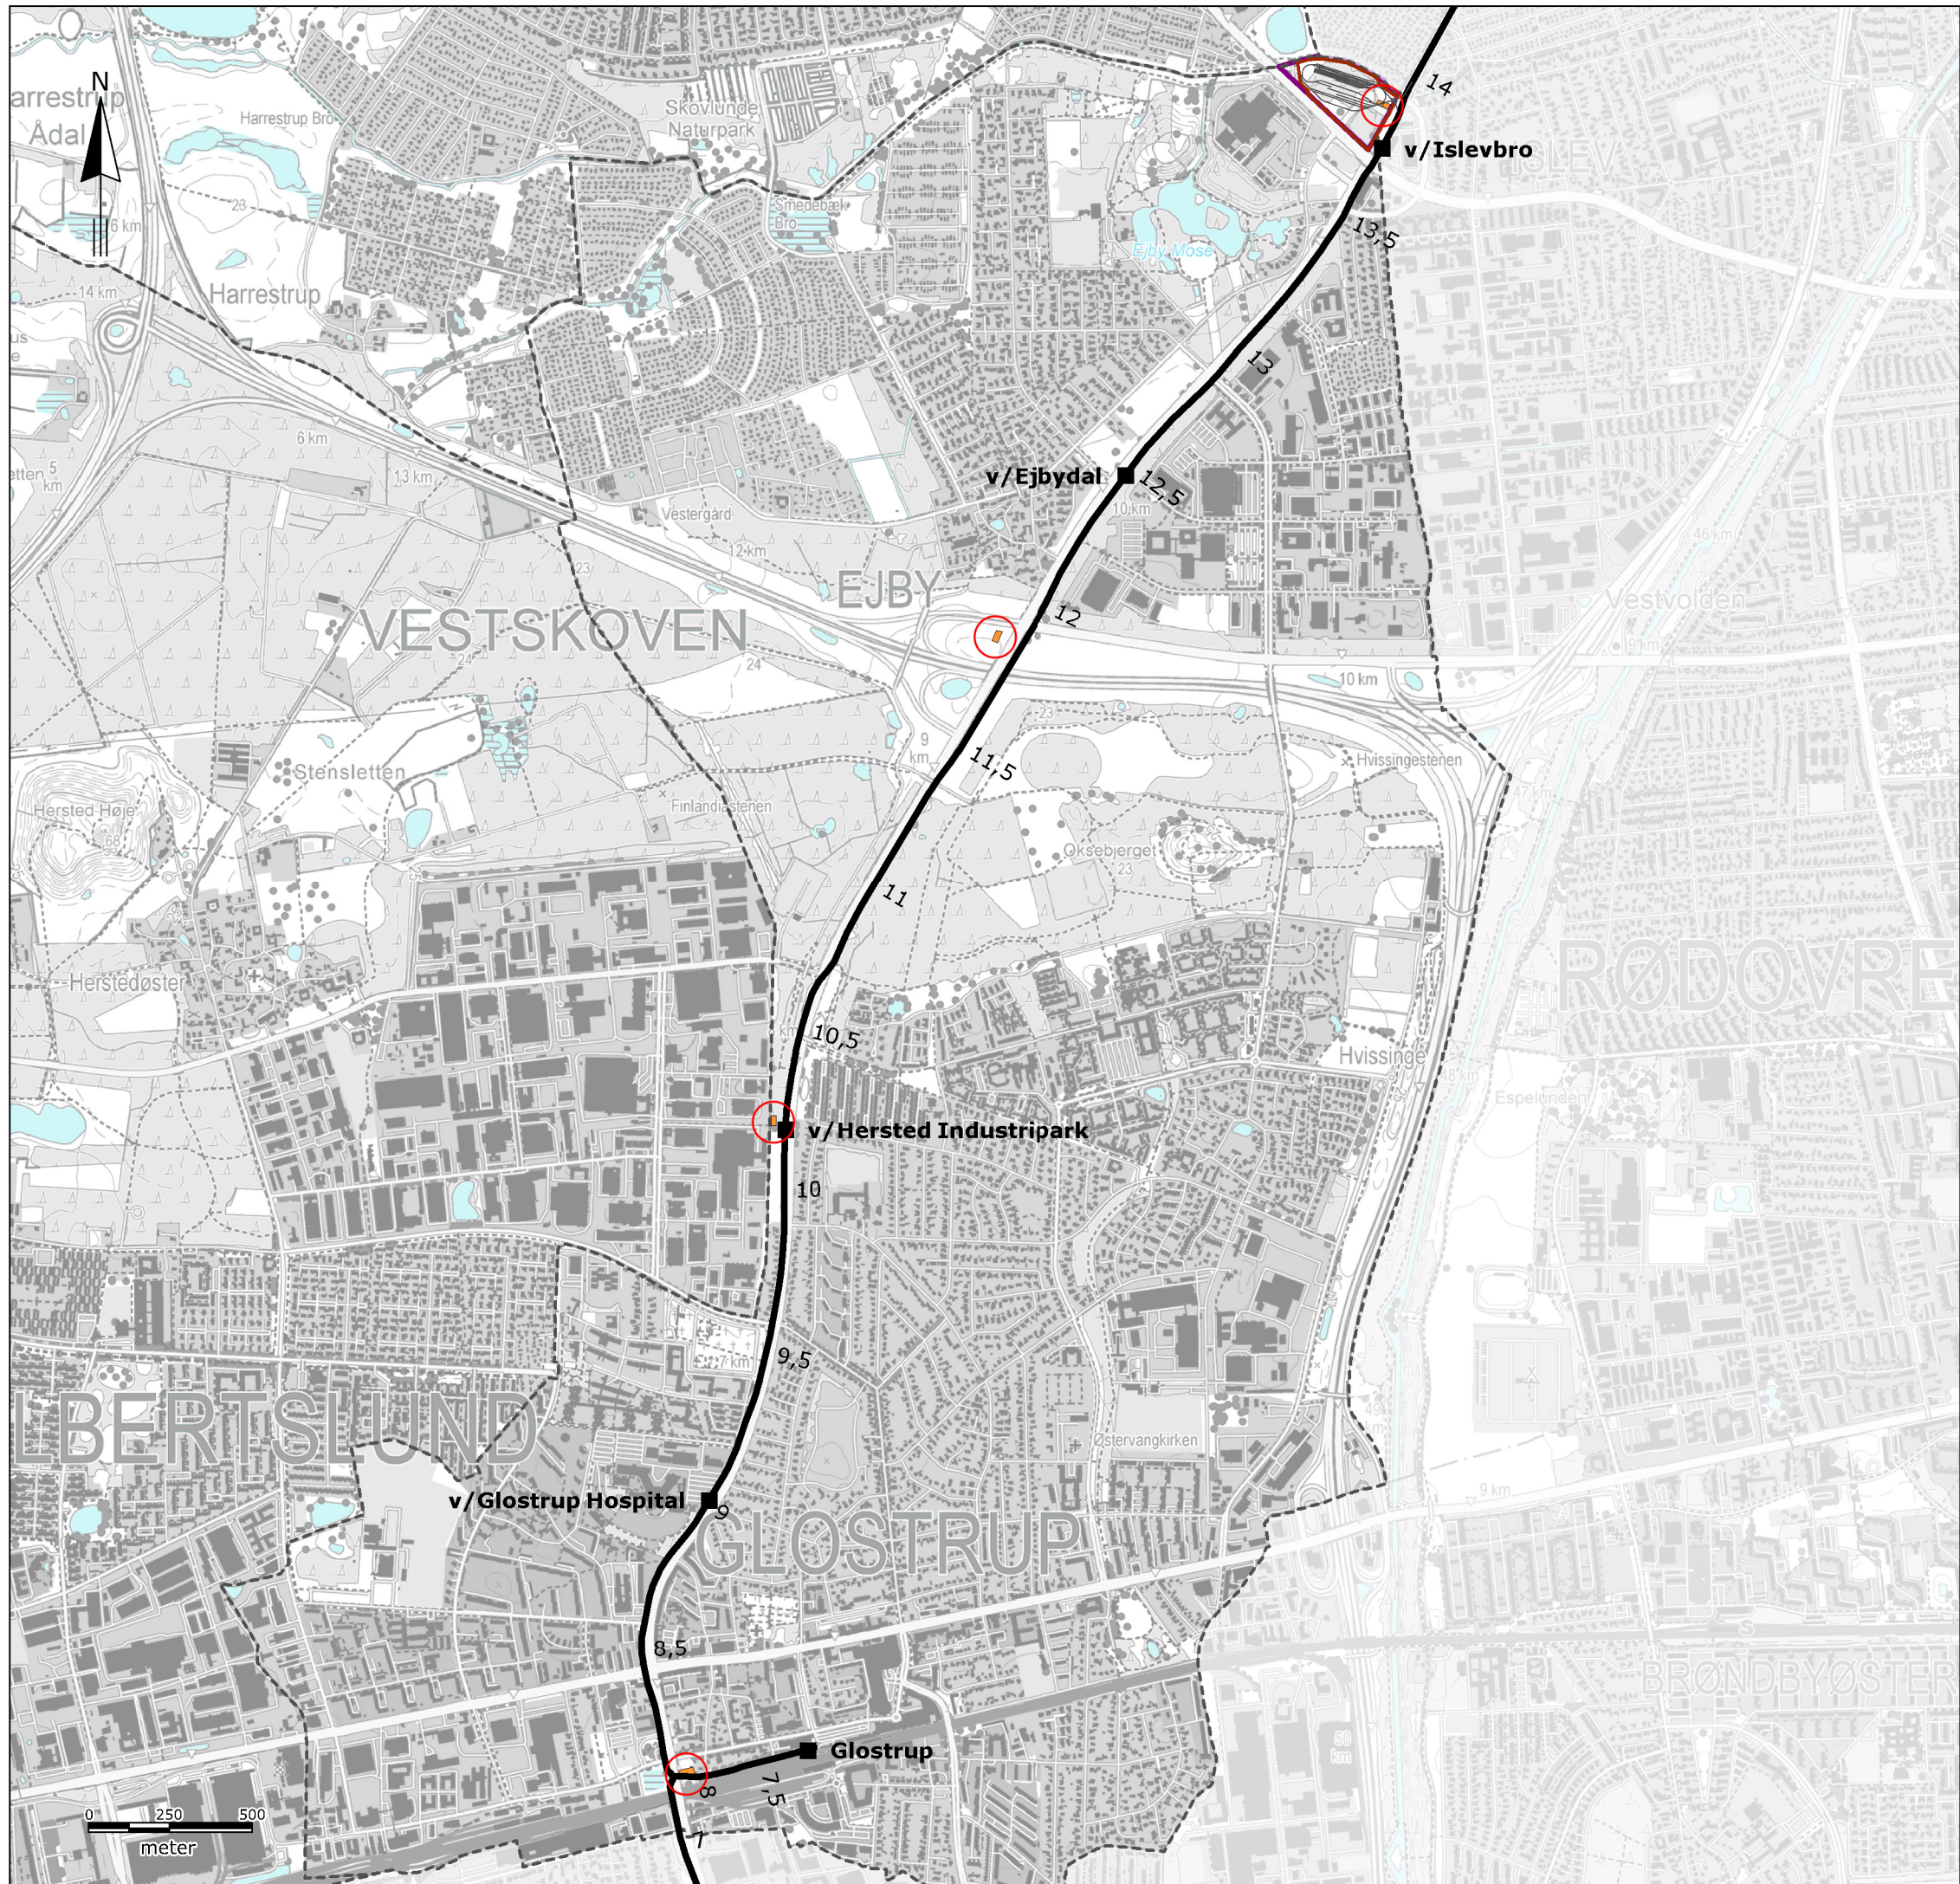

- SIGNATUR:**
- Kommunegrænse
 - PERMANENTE ANLÆG**
 - Letbane hovedforløb
 - Kontrol og vedligeholdelsescenter
 - Station
 - Omformerstation

Rev.: 00
Dato: 2015-01-22
Af: KIMM
Kontrol: ASBP
Sag: 1100011427
File: Bilag_1.d_Driftsfase_Glostrup_Albertslund



Bilag 1.d

**Driftsfase,
Glostrup og Albertslund Kommune**

VVM - Ring 3 Letbane

Hannemanns Allé 53
DK 2300 København S

Tlf: +45 51 61 10 00
www.ramboll.dk

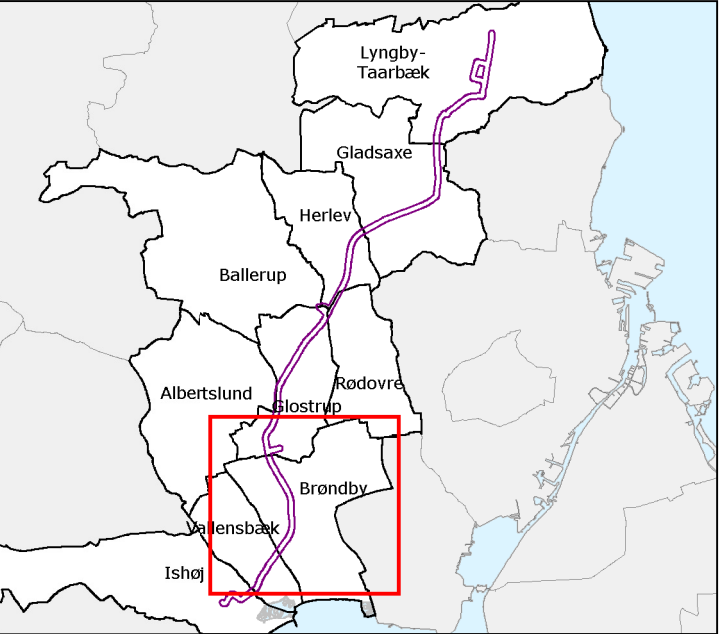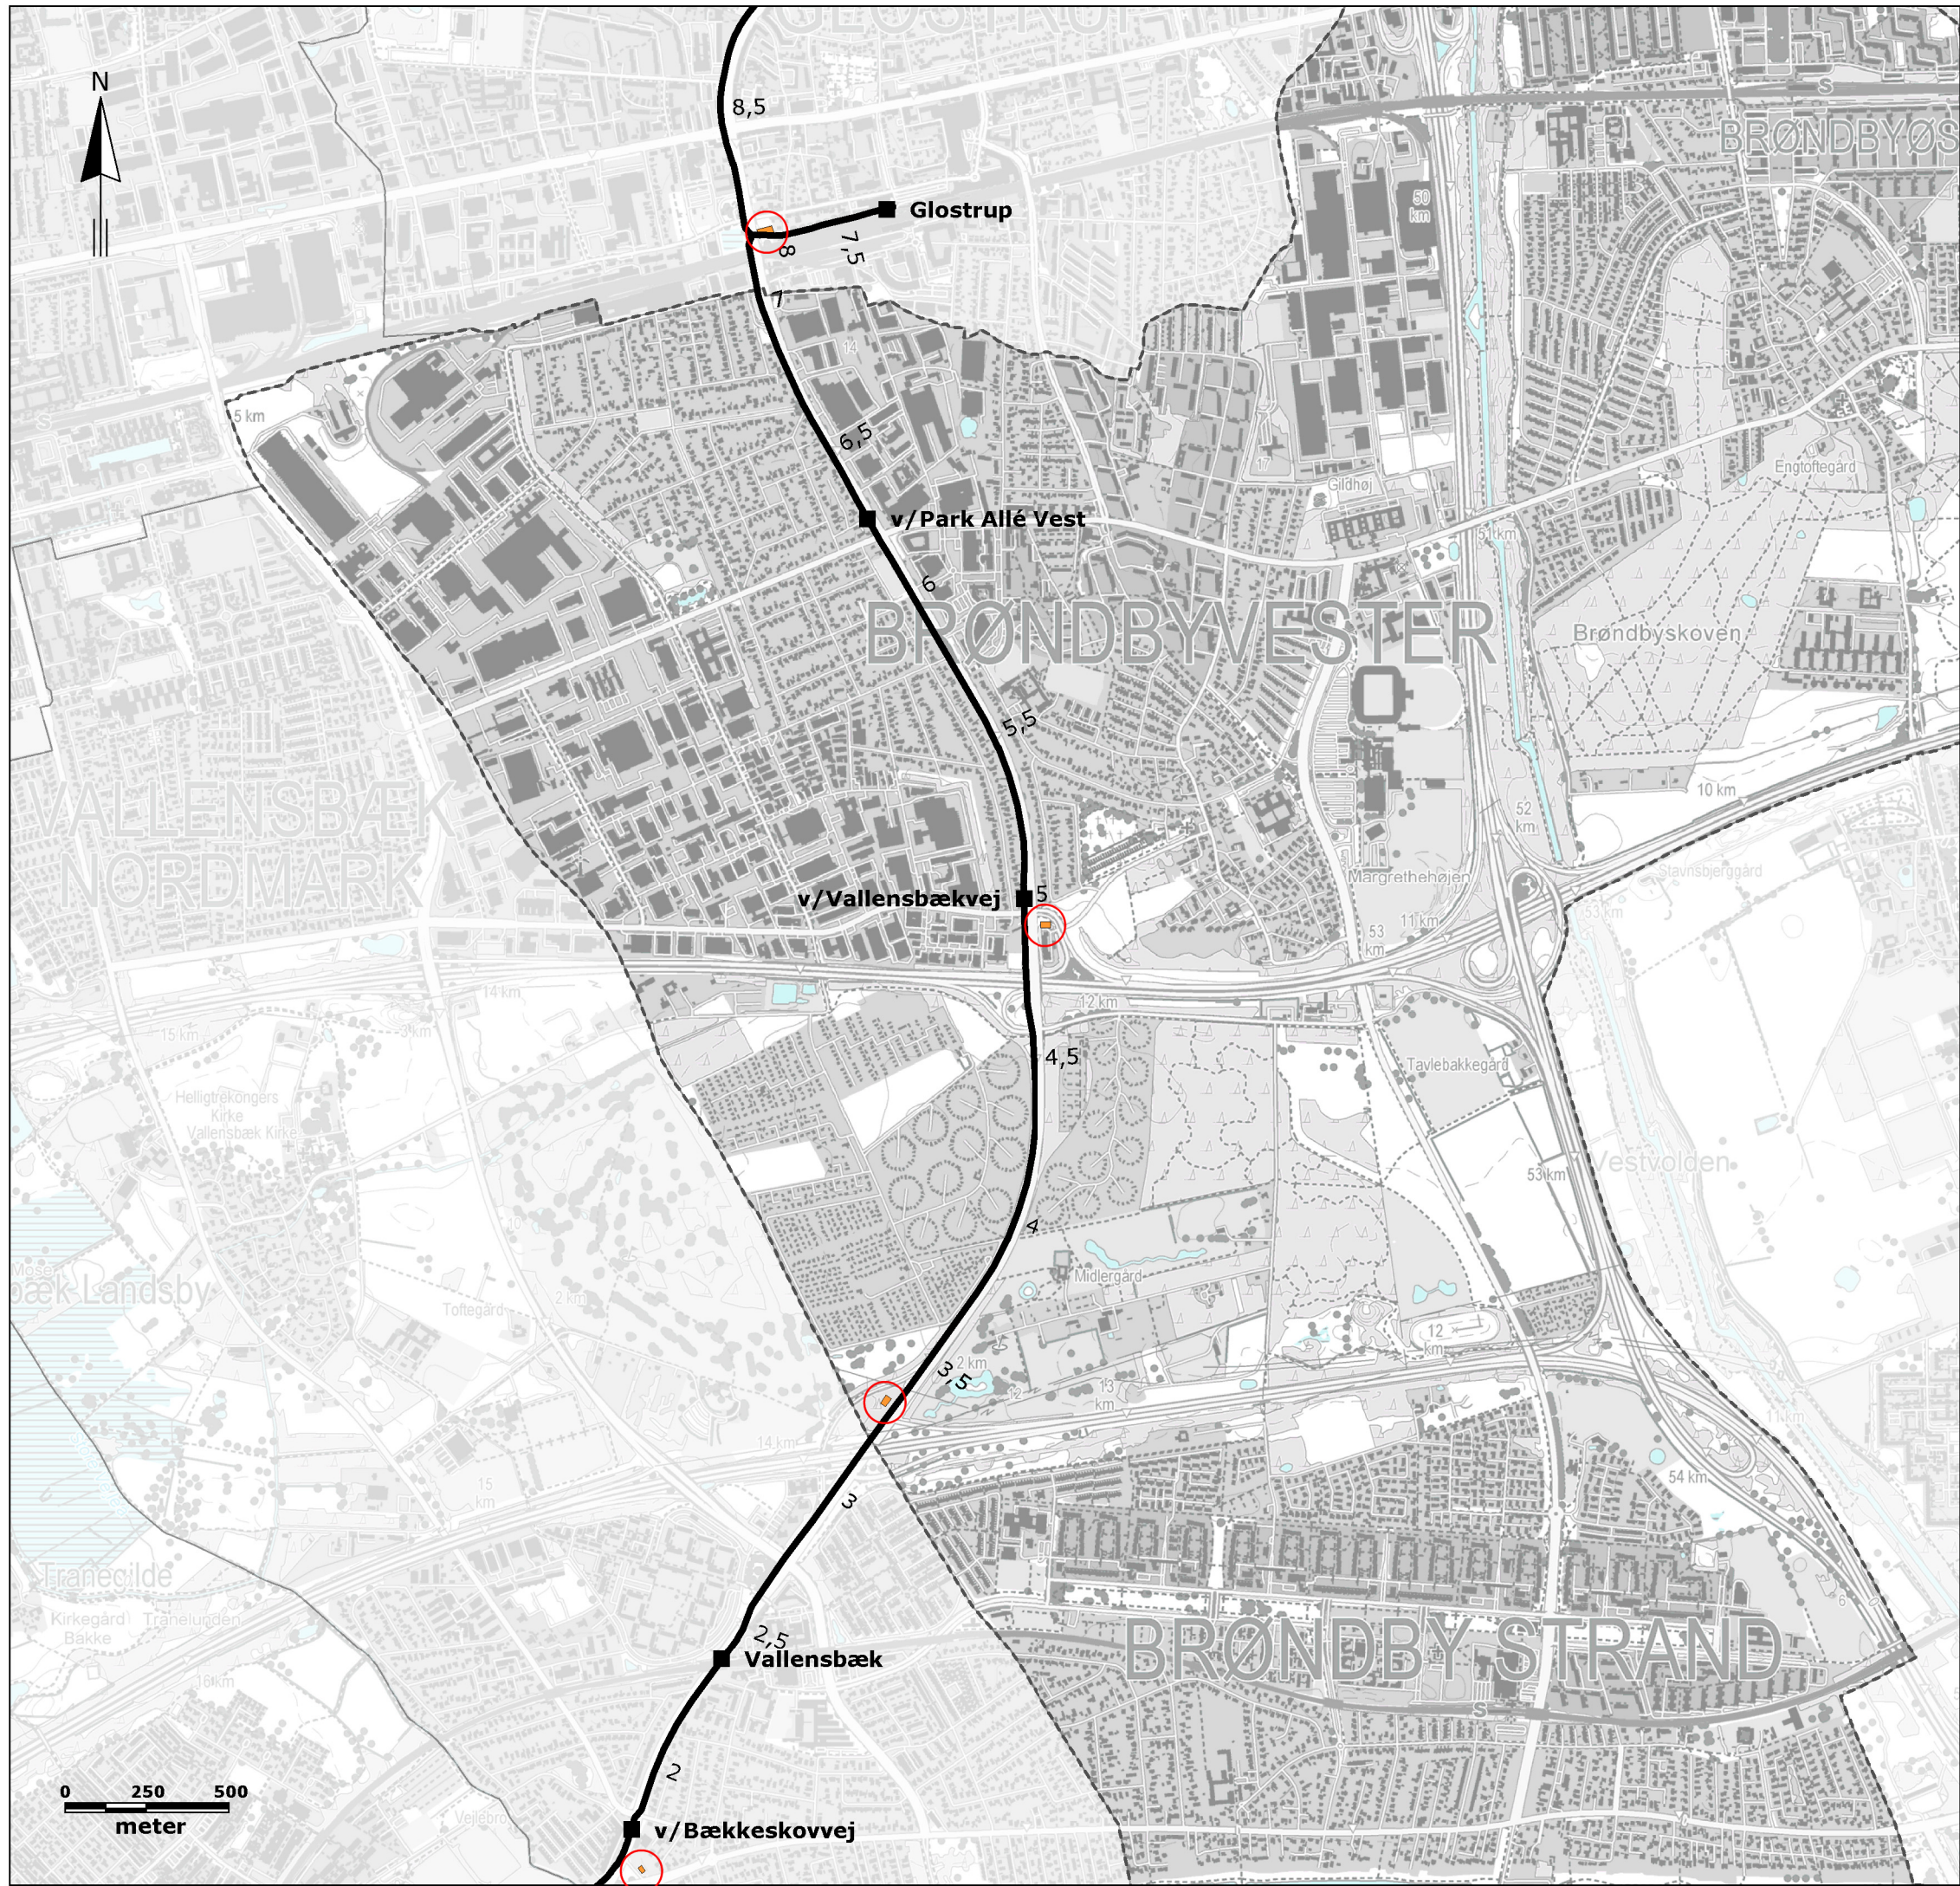

SIGNATUR:

Kommunegrænse

PERMANENTE ANLÆG

Letbane hovedforløb

Station

Omformerstation

Rev.: 00
Dato: 2015-01-22
Af: KIMM
Kontrol: ASBP
Sag: 1100011427
File: Bilag_1_e_Driftsfase_Brøndby

Bilag 1.e



**Driftsfase,
Brøndby Kommune**

VVM - Ring 3 Letbane



Hannemanns Allé 53
DK 2300 København S

Tlf: +45 51 61 10 00
www.ramboll.dk

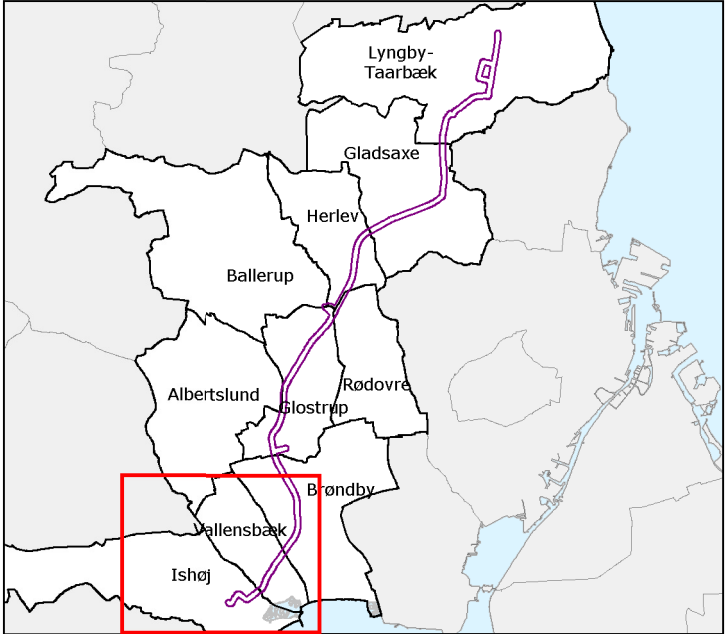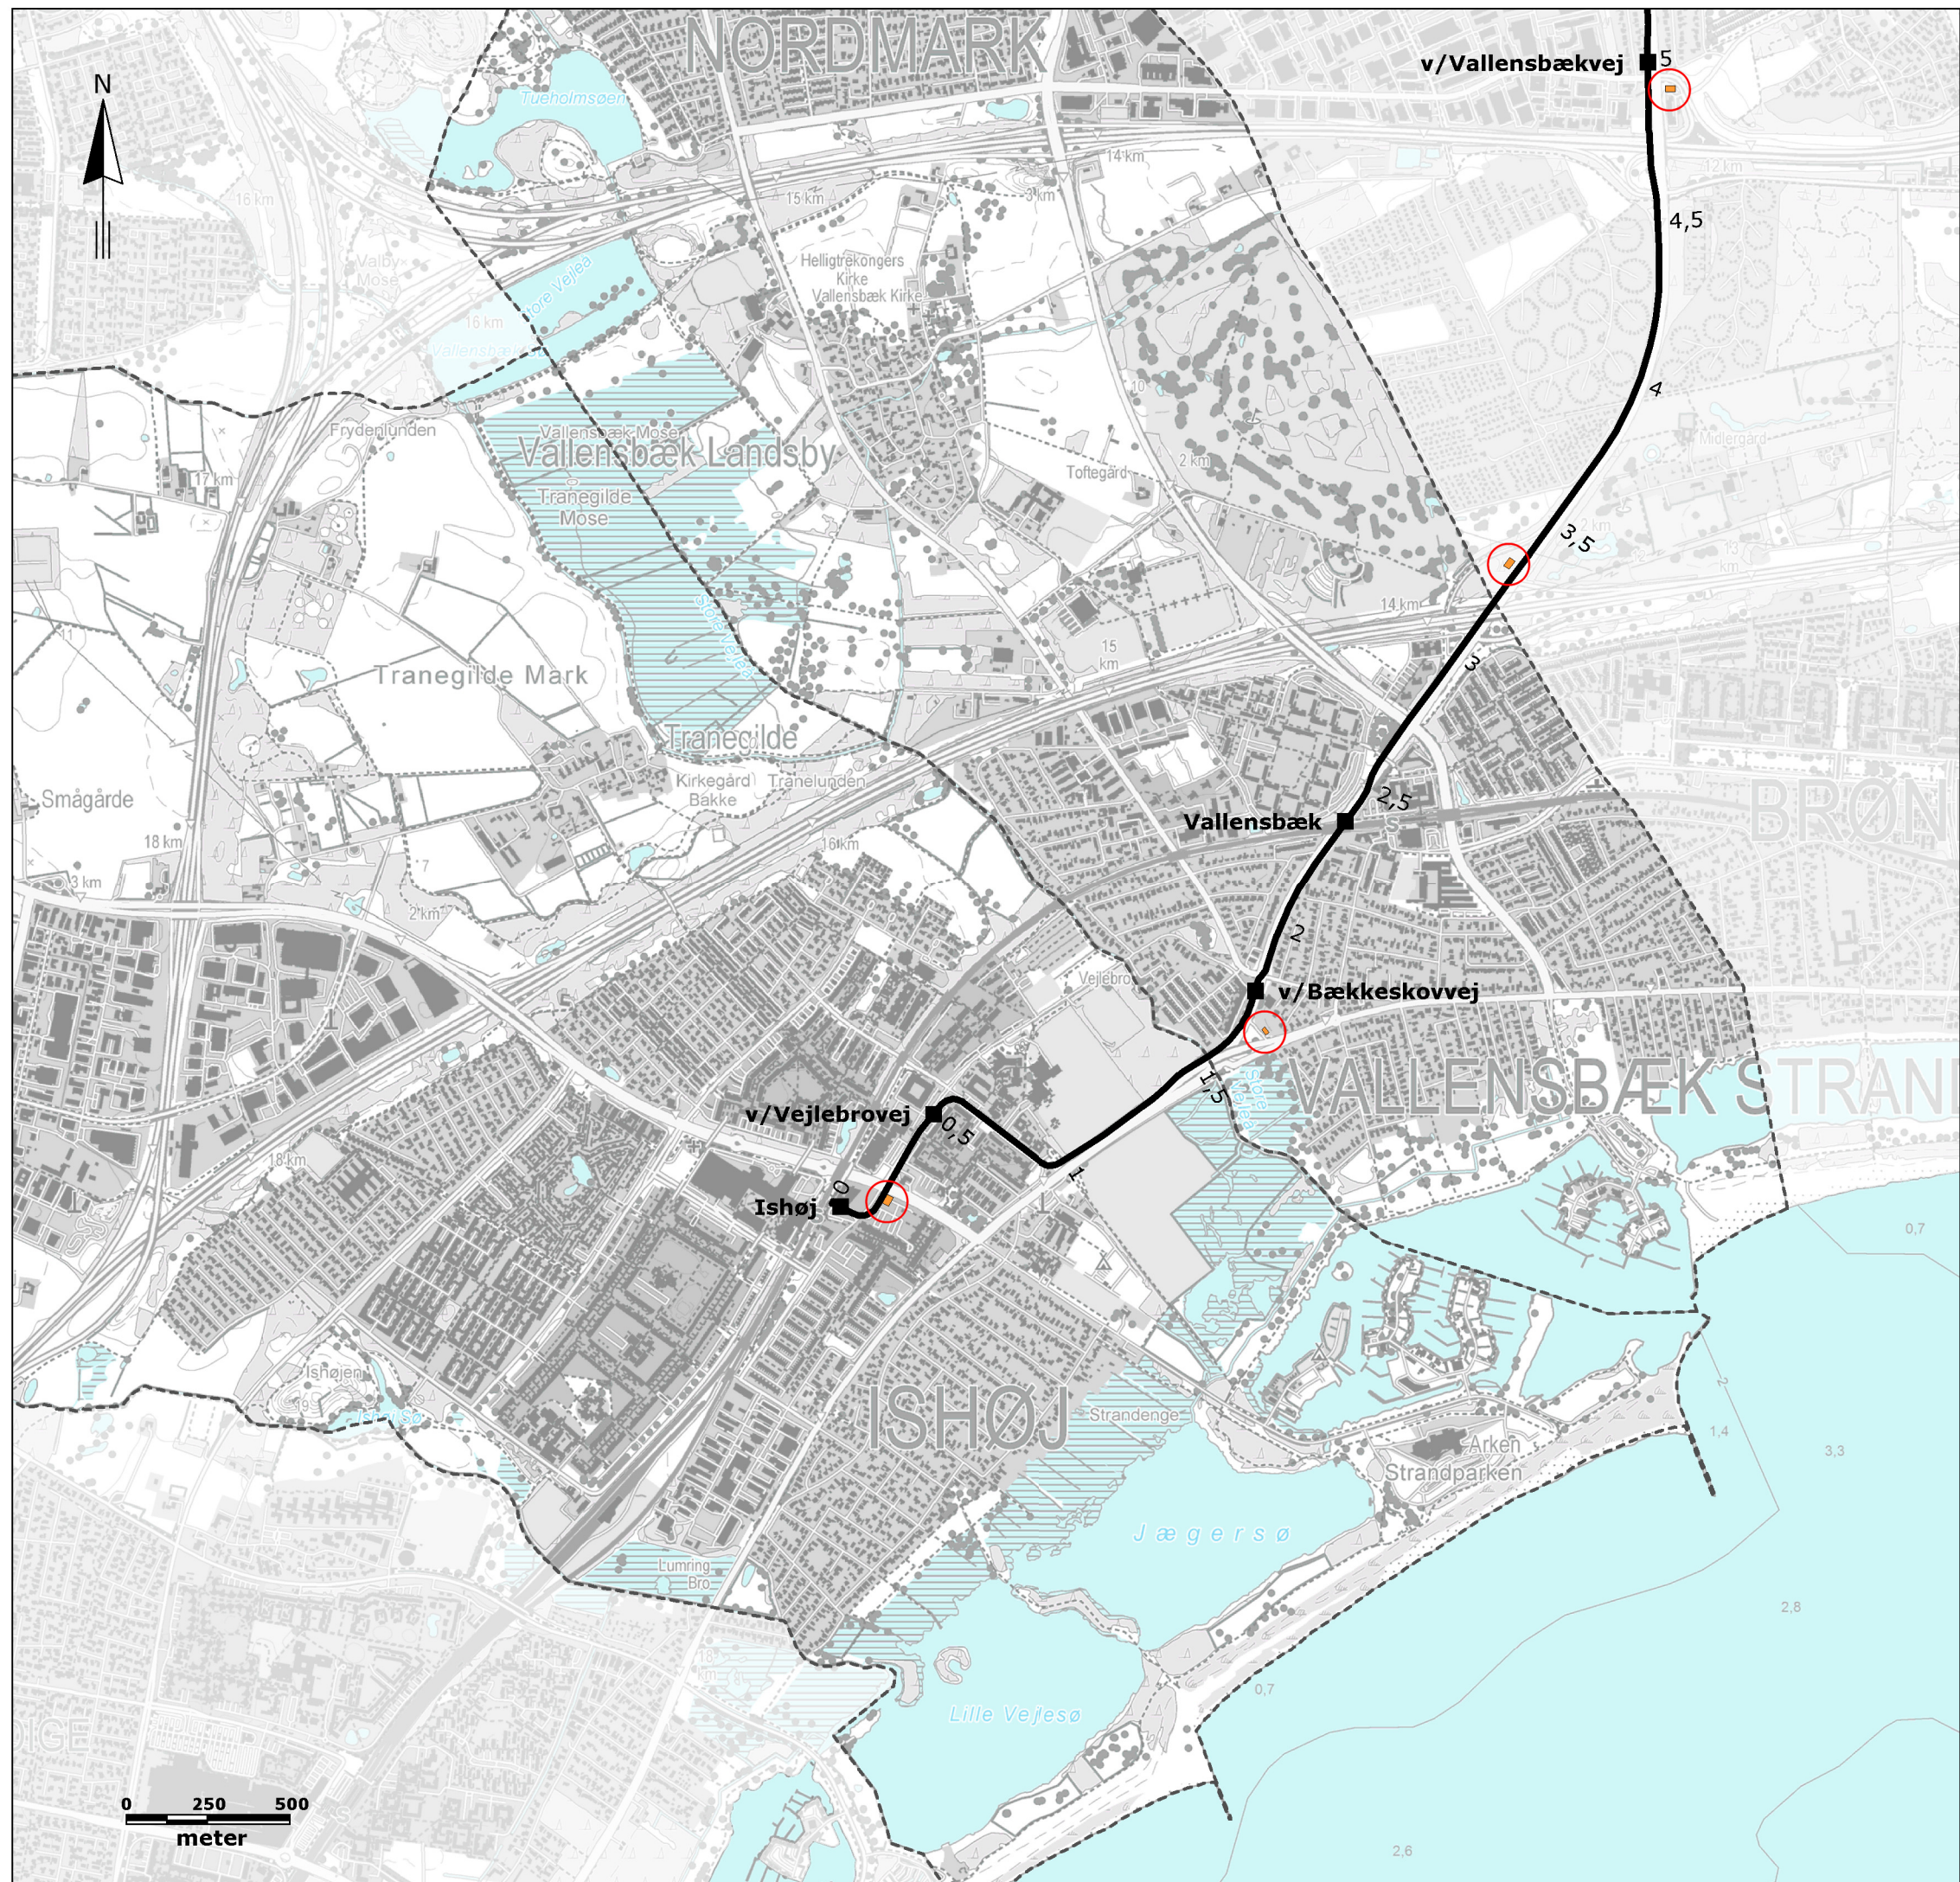

SIGNATUR:

- Kommunegrænse
- PERMANENTE ANLÆG**
 - Letbane hovedforløb
 - Station
 - Omformerstation

Rev.: 00
Dato: 2015-01-22
Af: KIMM
Kontrol: ASBP
Sag: 1100011427
File: Bilag_1.f_Driftsfase_Vallensbæk_Ishøj

Bilag 1.f

**Driftsfase,
Vallensbæk og Ishøj Kommune**

VVM - Ring 3 Letbane



Hannemanns Allé 53
DK 2300 København S

Tlf: +45 51 61 10 00
www.ramboll.dk