




Tegningsfortegnelse:

Byggepladsplan KI-010	4
Situationsplan KI-050	5
Kælderplan TAI 101	6
Stueplan TAI 102	7
Fundaments- og kælderplan TI-110	8
Kælder snit, A-A, B-B og C-C TA-111	9

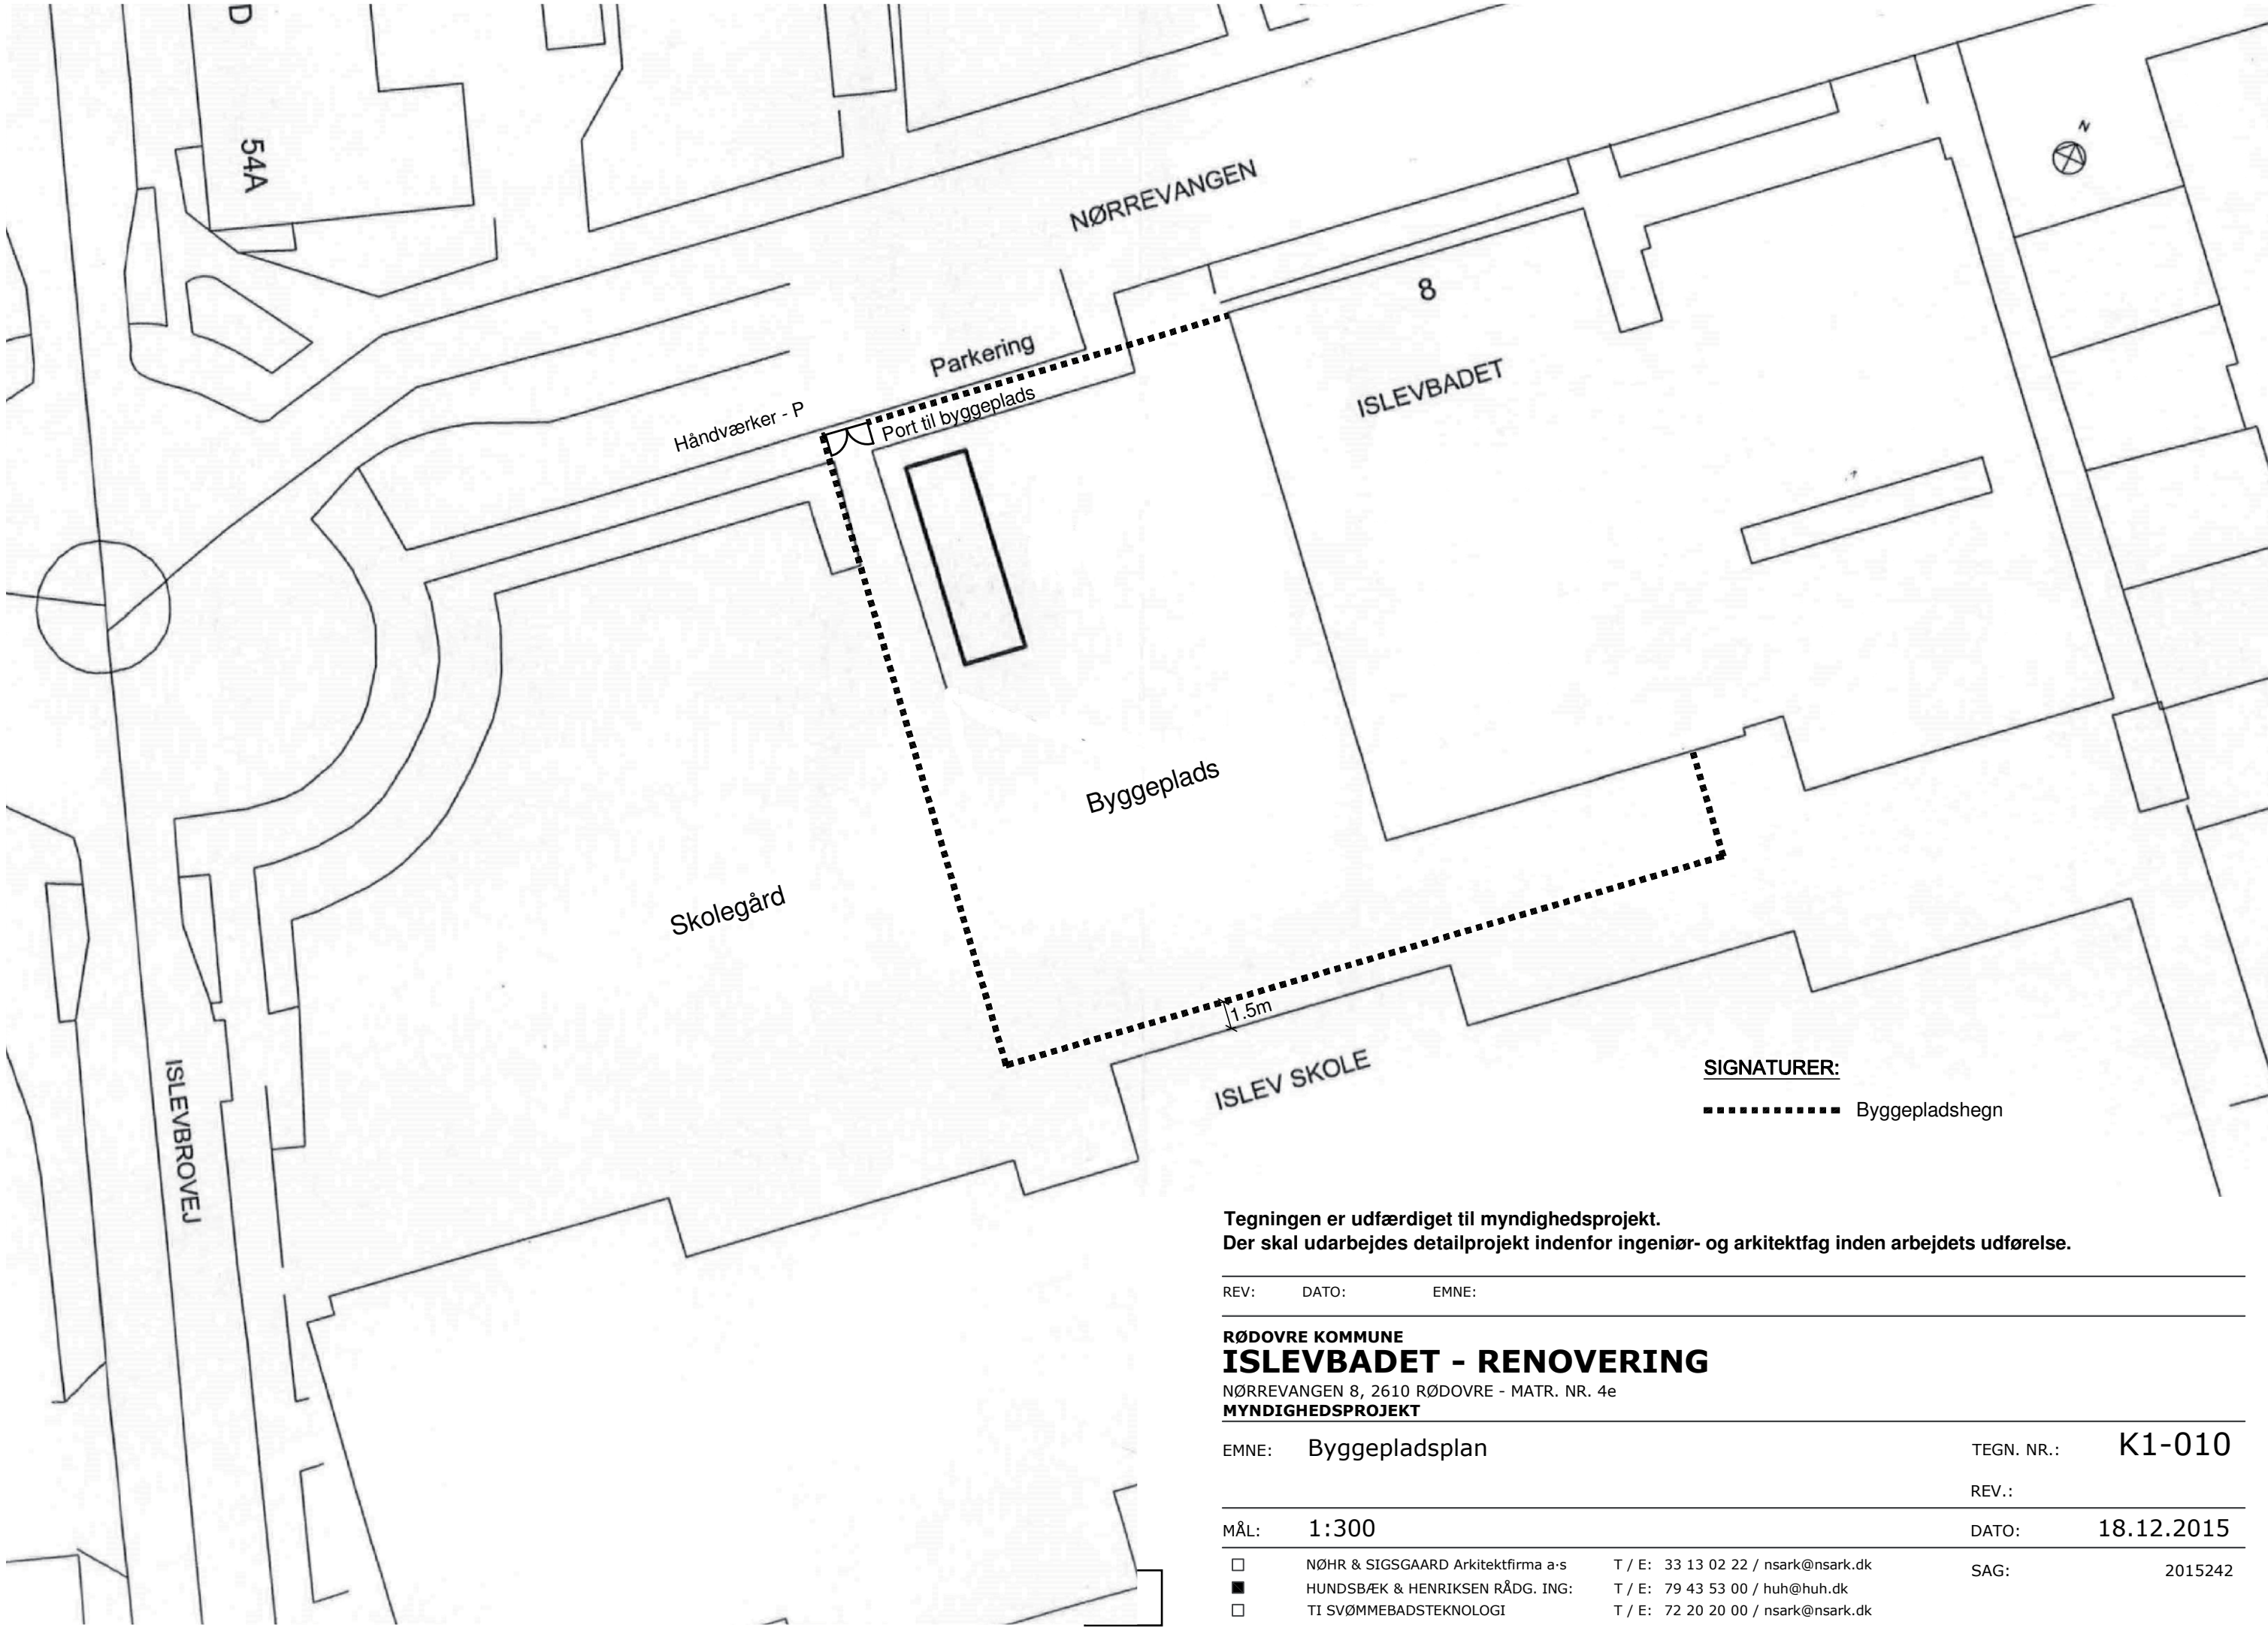


Tegningen er udfærdiget til myndighedsprojekt.
Der skal udarbejdes detailprojekt indenfor ingeniør- og arkitektfag inden arbejdets udførelse.

REV:	DATO:	EMNE:
------	-------	-------

RØDOVRE KOMMUNE
ISLEVBADET - RENOVERING
NØRREVANGEN 8, 2610 RØDOVRE - MATR. NR. 4e
MYNDIGHEDSPROJEKT

EMNE:	Byggepladsplan	TEGN. NR.:	K1-010
MÅL:	1:300	REV.:	
		DATO:	18.12.2015
☐	NØHR & SIGSGAARD Arkitektfirma a/s	T / E:	33 13 02 22 / nsark@nsark.dk
☒	HUNDSBÆK & HENRIKSEN RÅDG. ING:	T / E:	79 43 53 00 / huh@huh.dk
☐	TI SVØMMEBADSTEKNOLOGI	T / E:	72 20 20 00 / nsark@nsark.dk
		SAG:	2015242

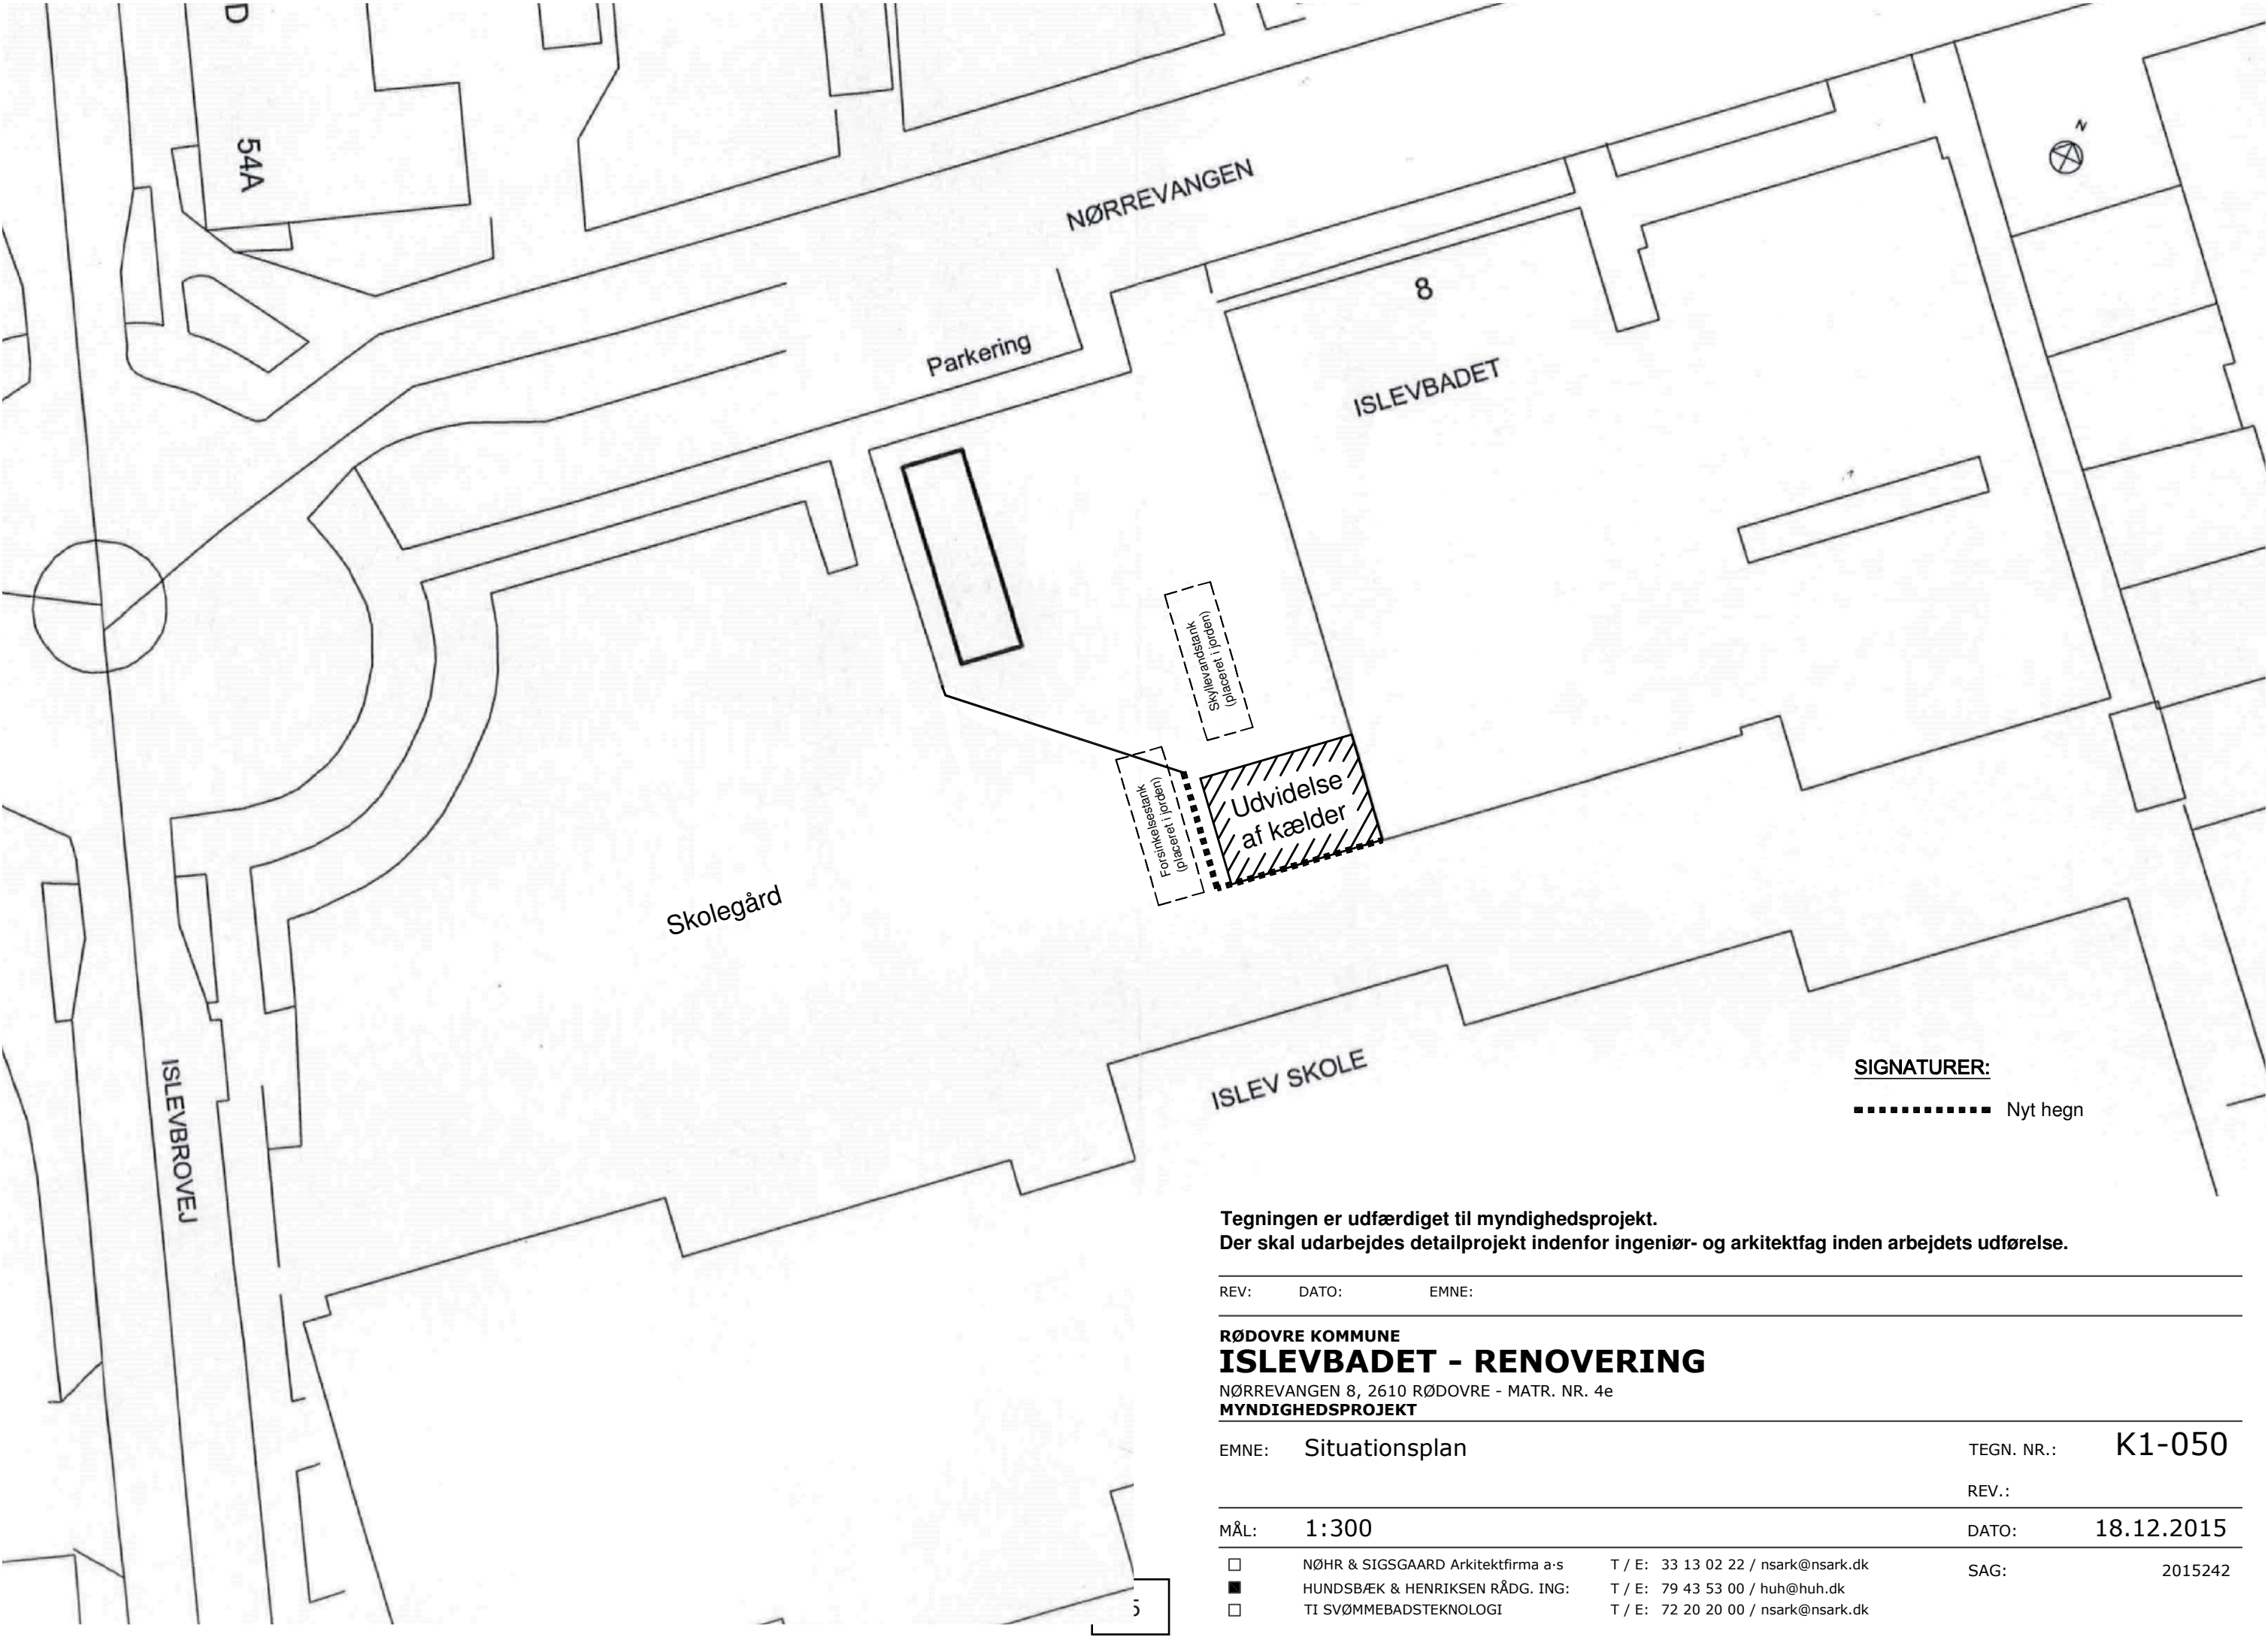


Tegningen er udfærdiget til myndighedsprojekt.
Der skal udarbejdes detailprojekt indenfor ingeniør- og arkitektfag inden arbejdets udførelse.

REV: DATO: EMNE:

RØDOVRE KOMMUNE
ISLEVBADET - RENOVERING
NØRREVANGEN 8, 2610 RØDOVRE - MATR. NR. 4e
MYNDIGHEDSPROJEKT

EMNE:	Situationsplan	TEGN. NR.:	K1-050
		REV.:	
MÅL:	1:300	DATO:	18.12.2015
☐	NØHR & SIGSGAARD Arkitektfirma a/s	T / E:	33 13 02 22 / nsark@nsark.dk
☒	HUNDSBÆK & HENRIKSEN RÅDG. ING.	T / E:	79 43 53 00 / huh@huh.dk
☐	TI SVØMMEBADSTEKNOLOGI	T / E:	72 20 20 00 / nsark@nsark.dk
		SAG:	2015242

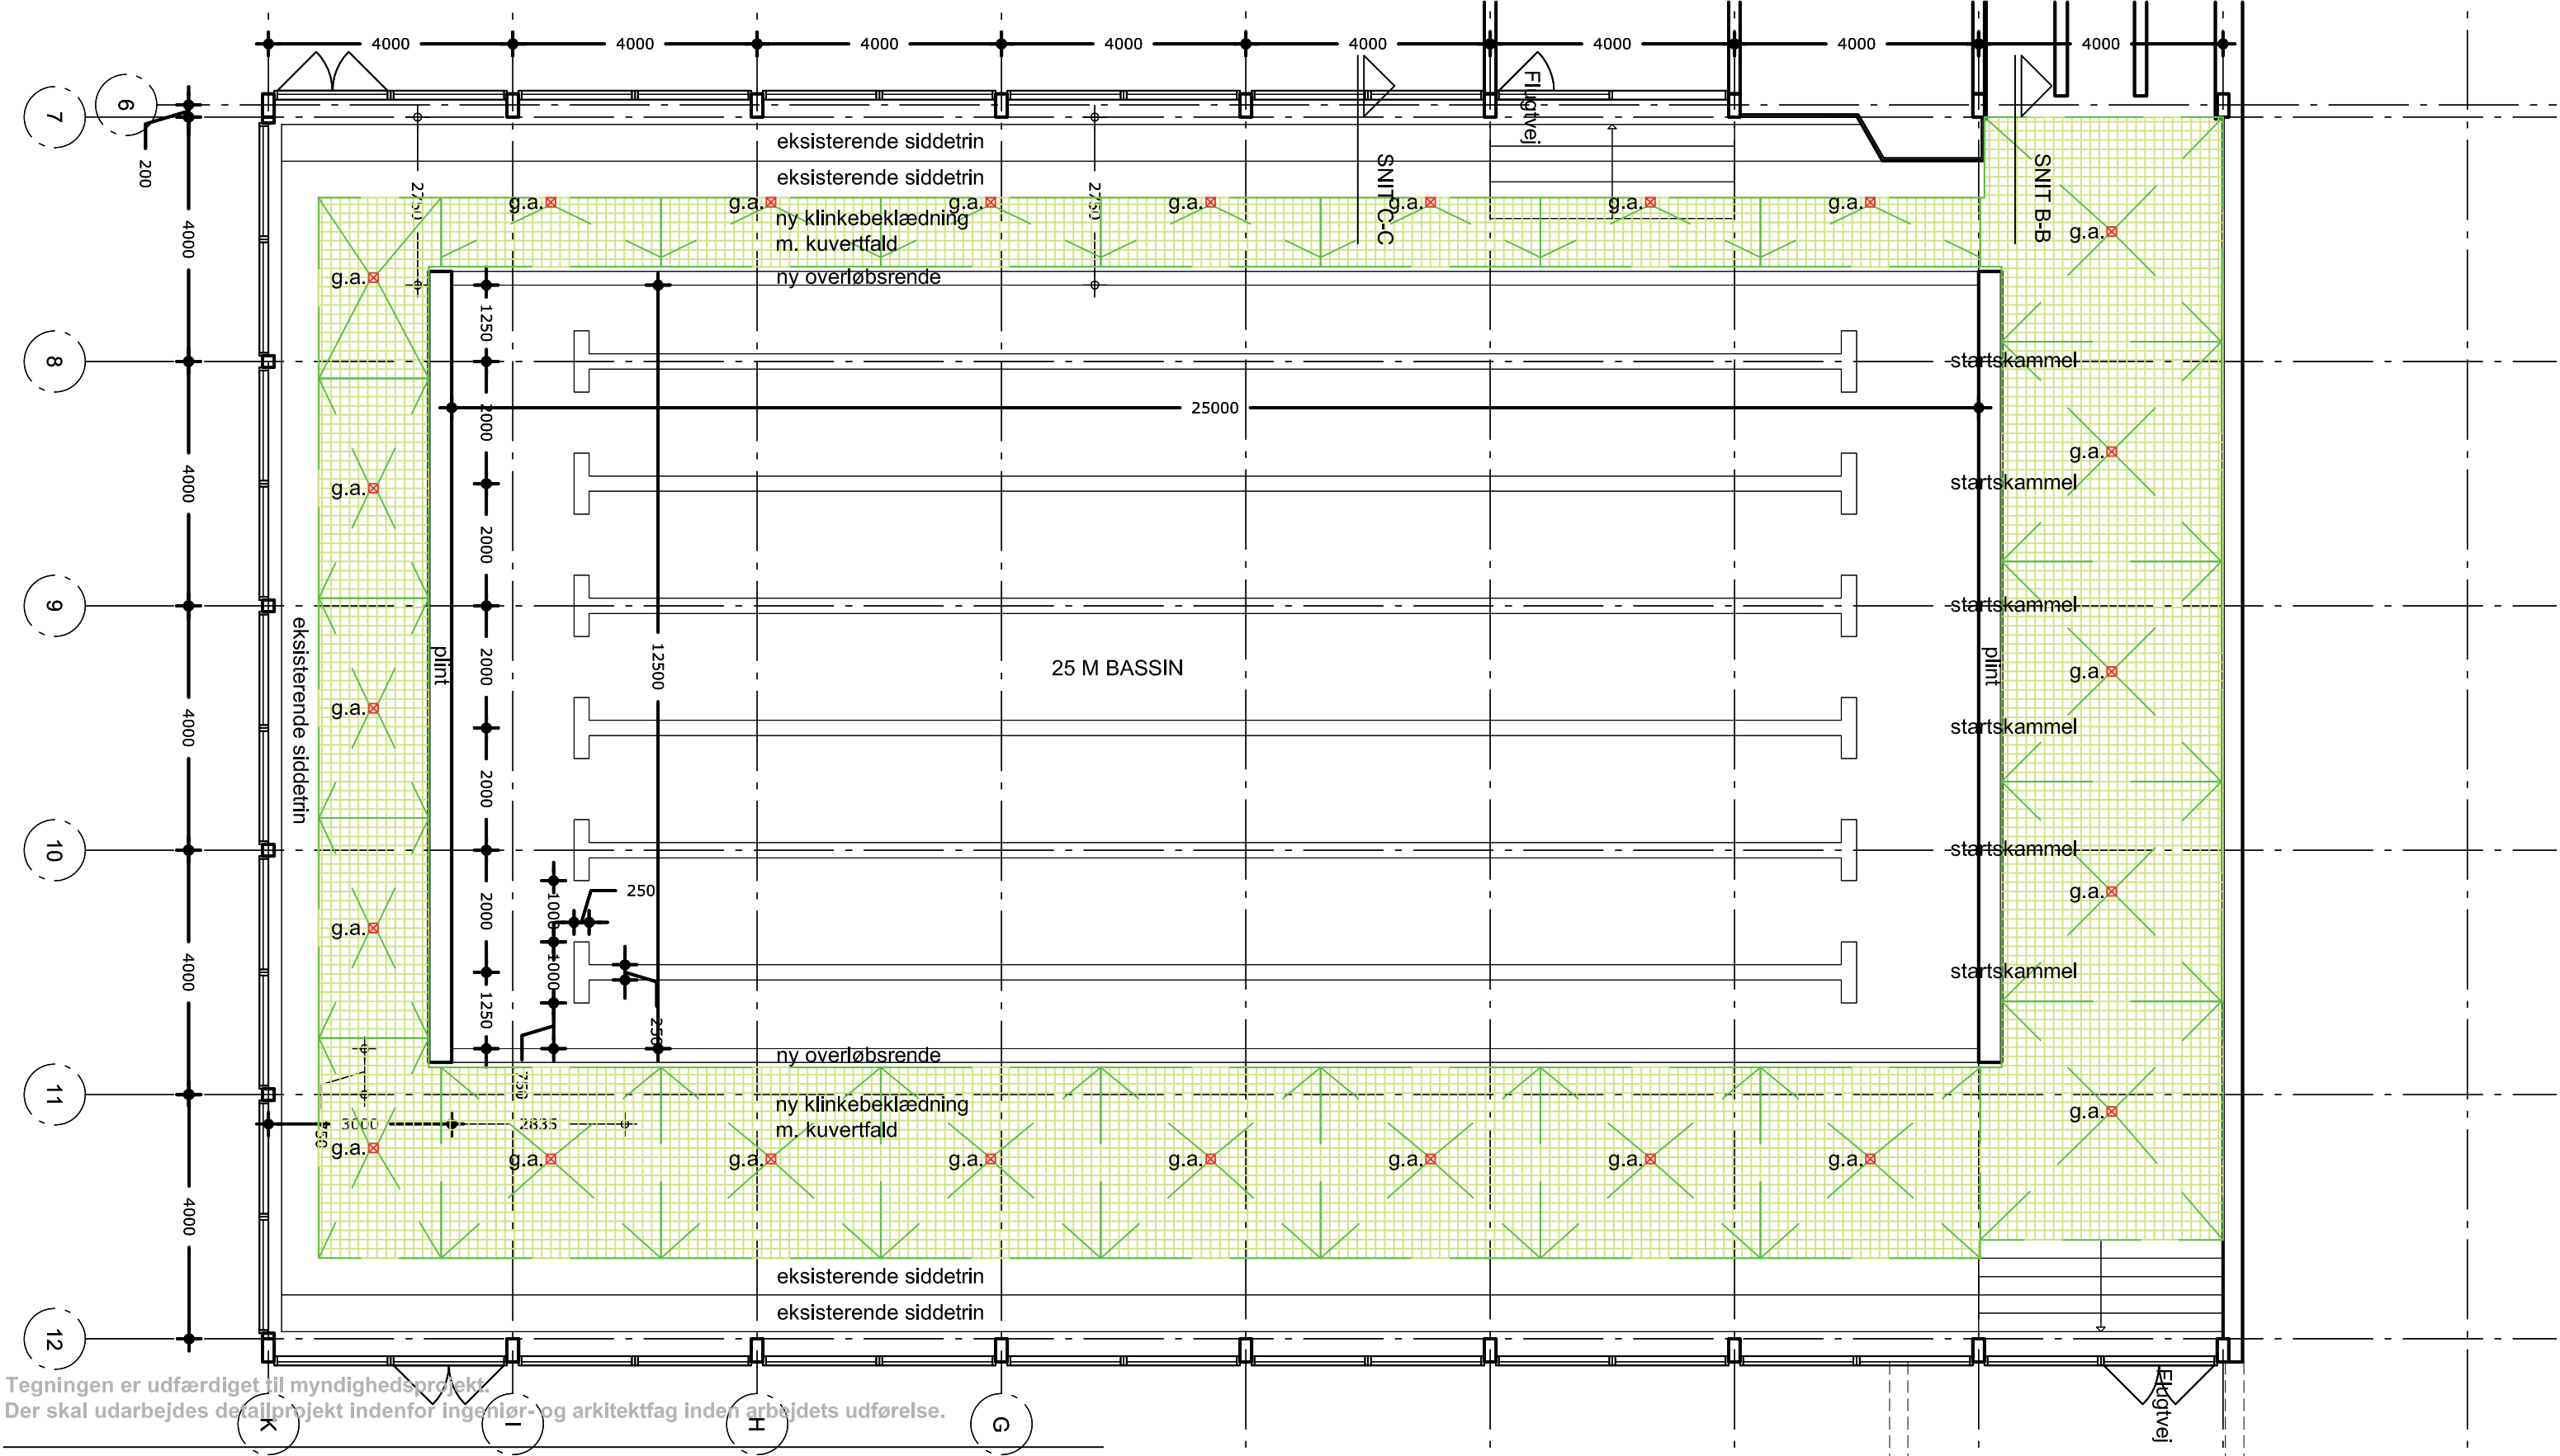

Tegningen er udfærdiget til myndighedsprojekt.
Der skal udarbejdes detailprojekt indenfor ingeniør- og arkitektfag inden arbejds udførelse.

REV: DATO: EMNE:

RØDOVRE KOMMUNE
ISLEVBADET - RENOVERING
NØRREVANGEN 8, 2610 RØDOVRE - MATR. NR. 4e
MYNDIGHEDSPROJEKT

EMNE: STUEPLAN
FREMTIDIGE FORHOLD

MÅL: 1:100


TEGN. NR.: TA 1102


REV.:

DATO: 18.12.2015

SAG: 576

■ NØHR & SIGSGAARD Arkitektfirma a/s T / E: 33 13 02 22 / nsark@nsark.dk
□ HUNDSBÆK & HENRIKSEN RÅDG. ING. T / E: 79 43 53 00 / huh@huh.dk
□ TI SVØMMEBADSTEKNOLOGI T / E: 72 20 20 00 / nsark@nsark.dk

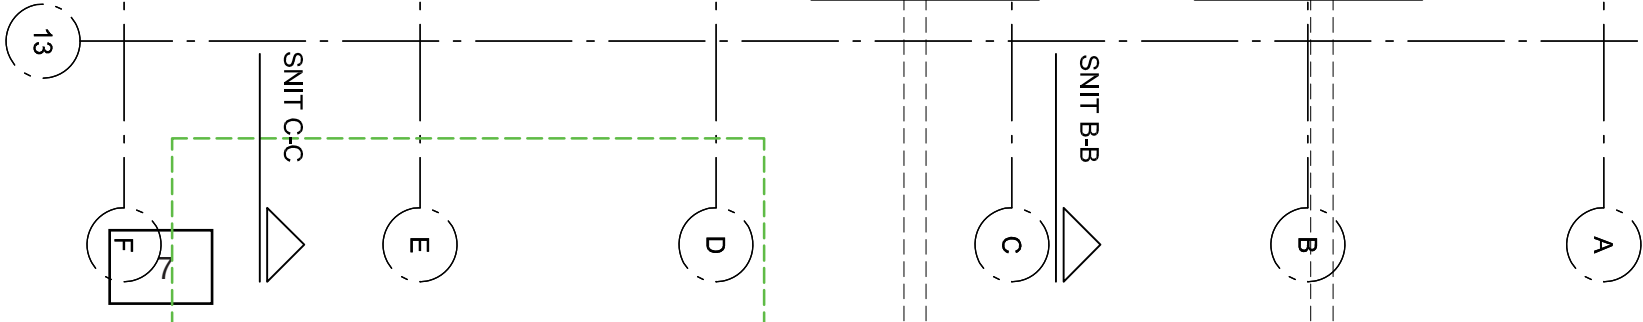

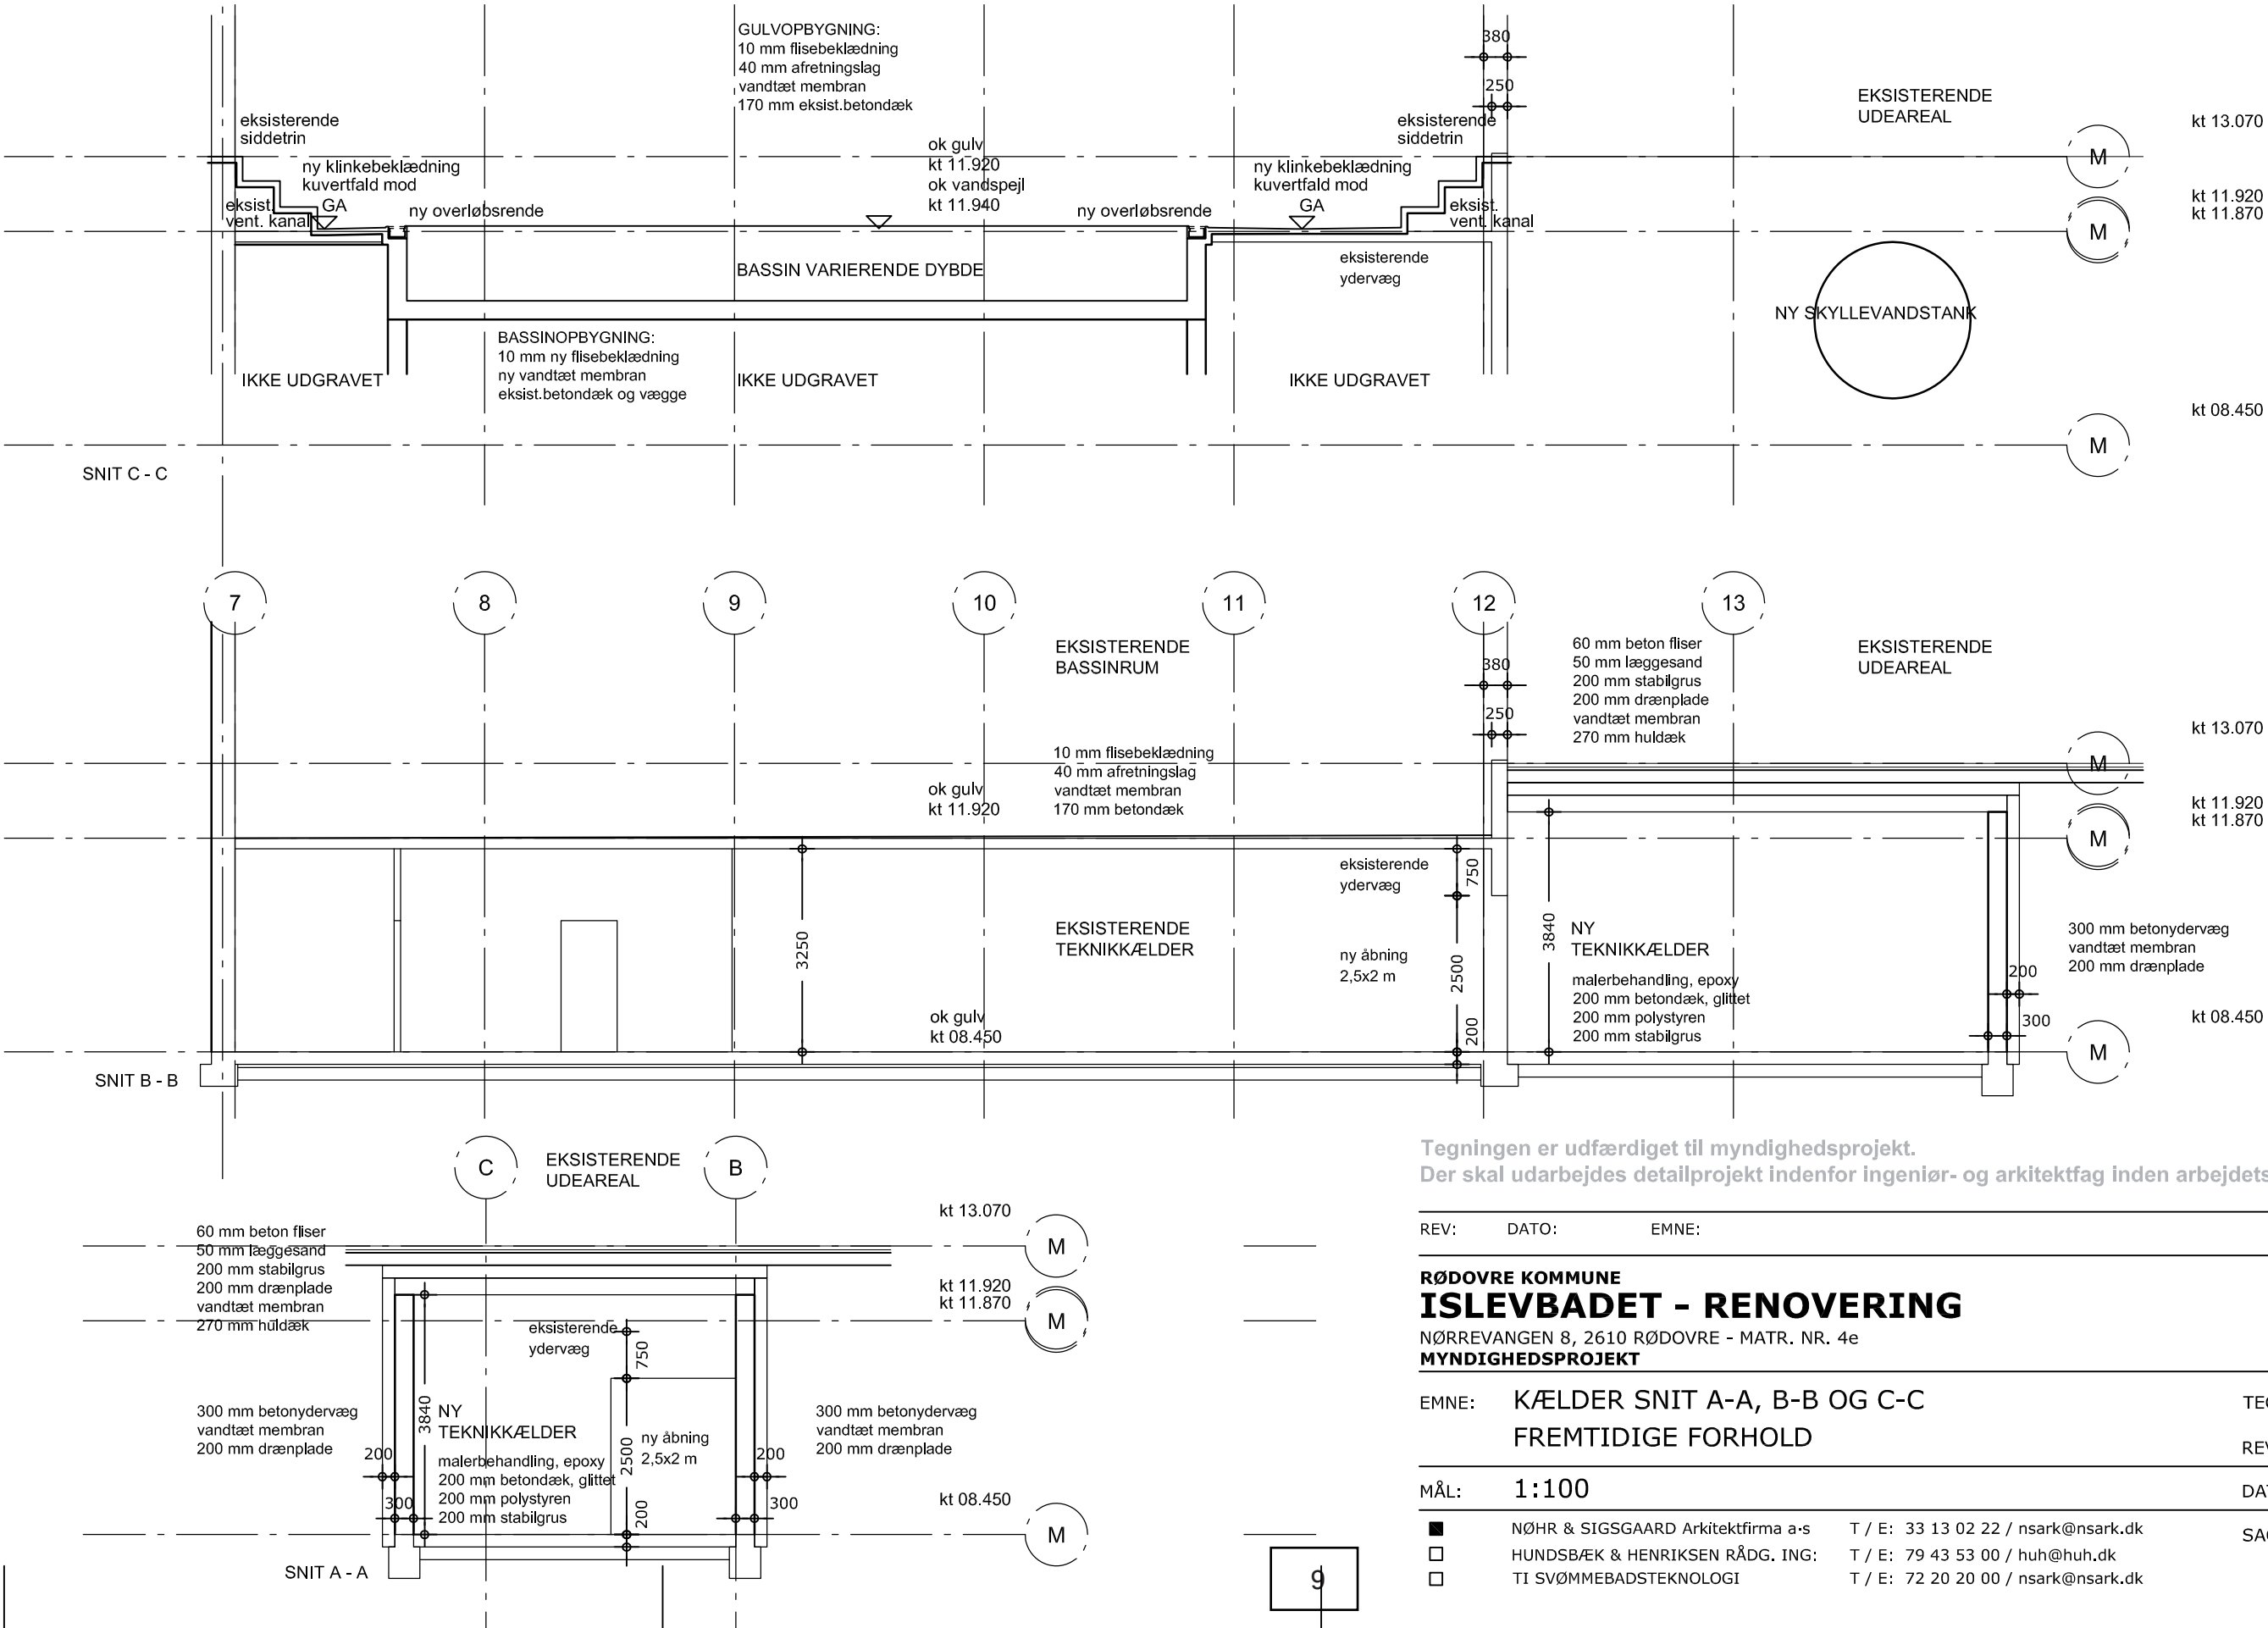

Tegningen er udfærdiget til myndighedsprojekt.
Der skal udarbejdes detailprojekt indenfor ingeniør- og arkitektfag inden arbejdets udførelse.

REV:	DATO:	EMNE:
RØDOVRE KOMMUNE ISLEVBADET - RENOVERING NØRREVANGEN 8, 2610 RØDOVRE - MATR. NR. 4e MYNDIGHEDSPROJEKT		
EMNE:	KÆLDER SNIT A-A, B-B OG C-C FREMTIDIGE FORHOLD	
MÅL:	1:100	
■ NØHR & SIGSGAARD Arkitektfirma a-s □ HUNDSBÆK & HENRIKSEN RÅDG. ING: □ TI SVØMMEBADSTEKNOLOGI		T / E: 33 13 02 22 / nsark@nsark.dk T / E: 79 43 53 00 / huh@huh.dk T / E: 72 20 20 00 / nsark@nsark.dk
TEGN. NR.: TA 1111		REV.:
DATO: 18.12.2015		SAG: 576

