


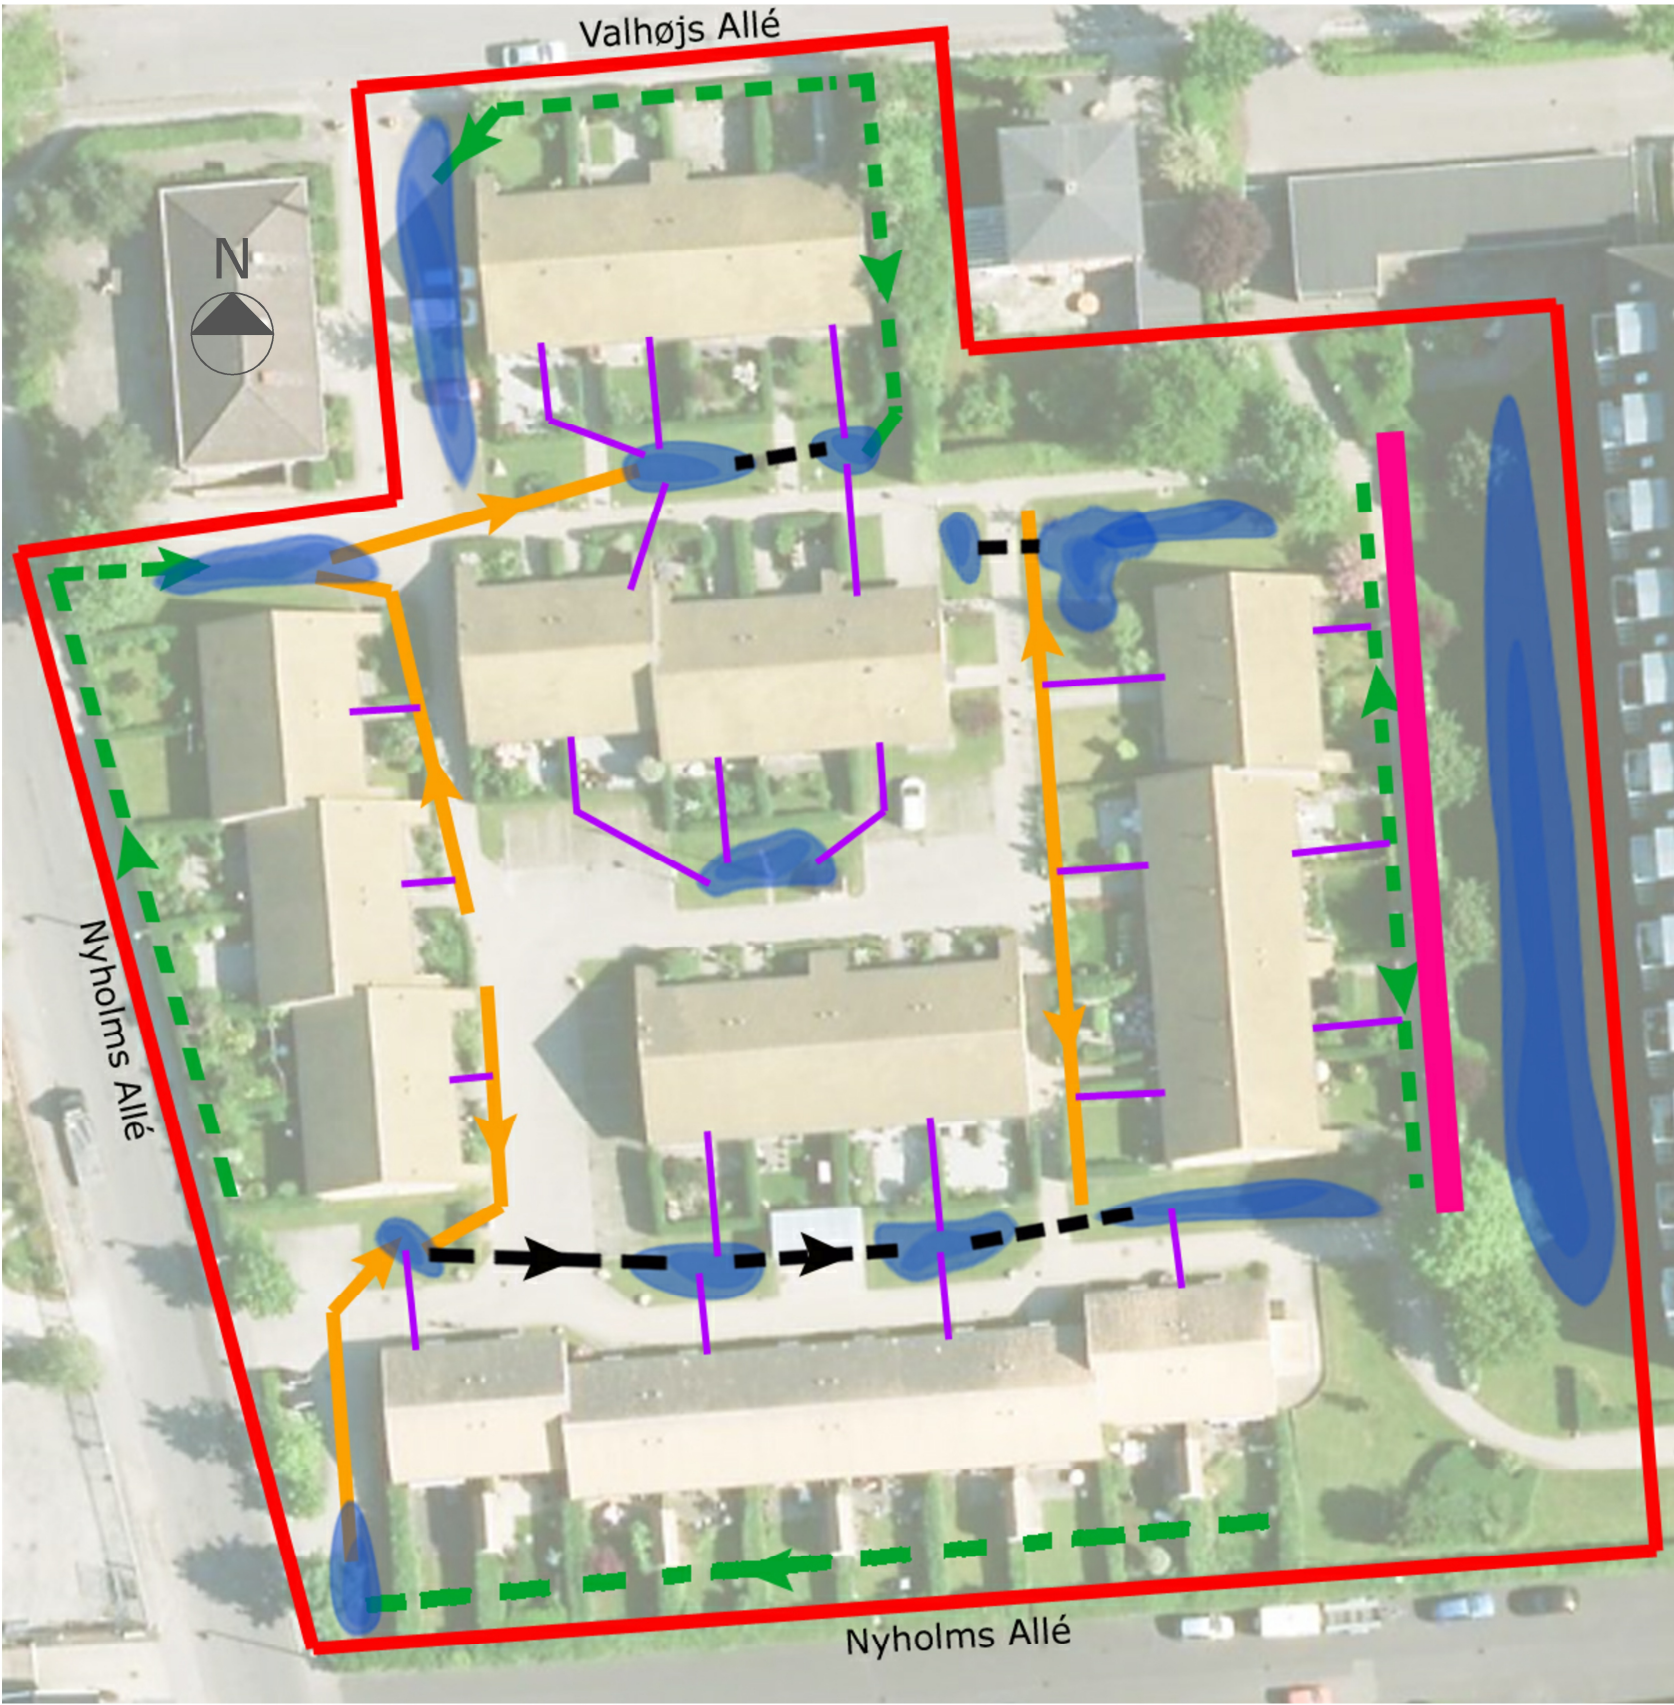

Afvandingsplan:
Ikke målfast

Tegn. nr:
19(10)1.04

Signaturforklaring:

- Entreprise afgrænsning
- Nedløbs afkobling
- Render - Sten
- Render - Græs
- Rørforbindelse
- Opsamlingsbassin - Nedsivning + forsinkelse.
- Evt. nedsænket sti

Alle endelige mål tages på stedet.

Bygherre: Rødovre Boligselskab
Tinderhøj Vænge, 2610 Rødovre

Dato: 16.12.2015
Mål: Ikke målfast Format: A3

Projekt: LAR-projekt

Projekt nr:
Init: PV Tegn: OKN

Titel: Skitseforslag for afvanding
Afd. xx/xx

Tegn. nr:
19(10)1.04