




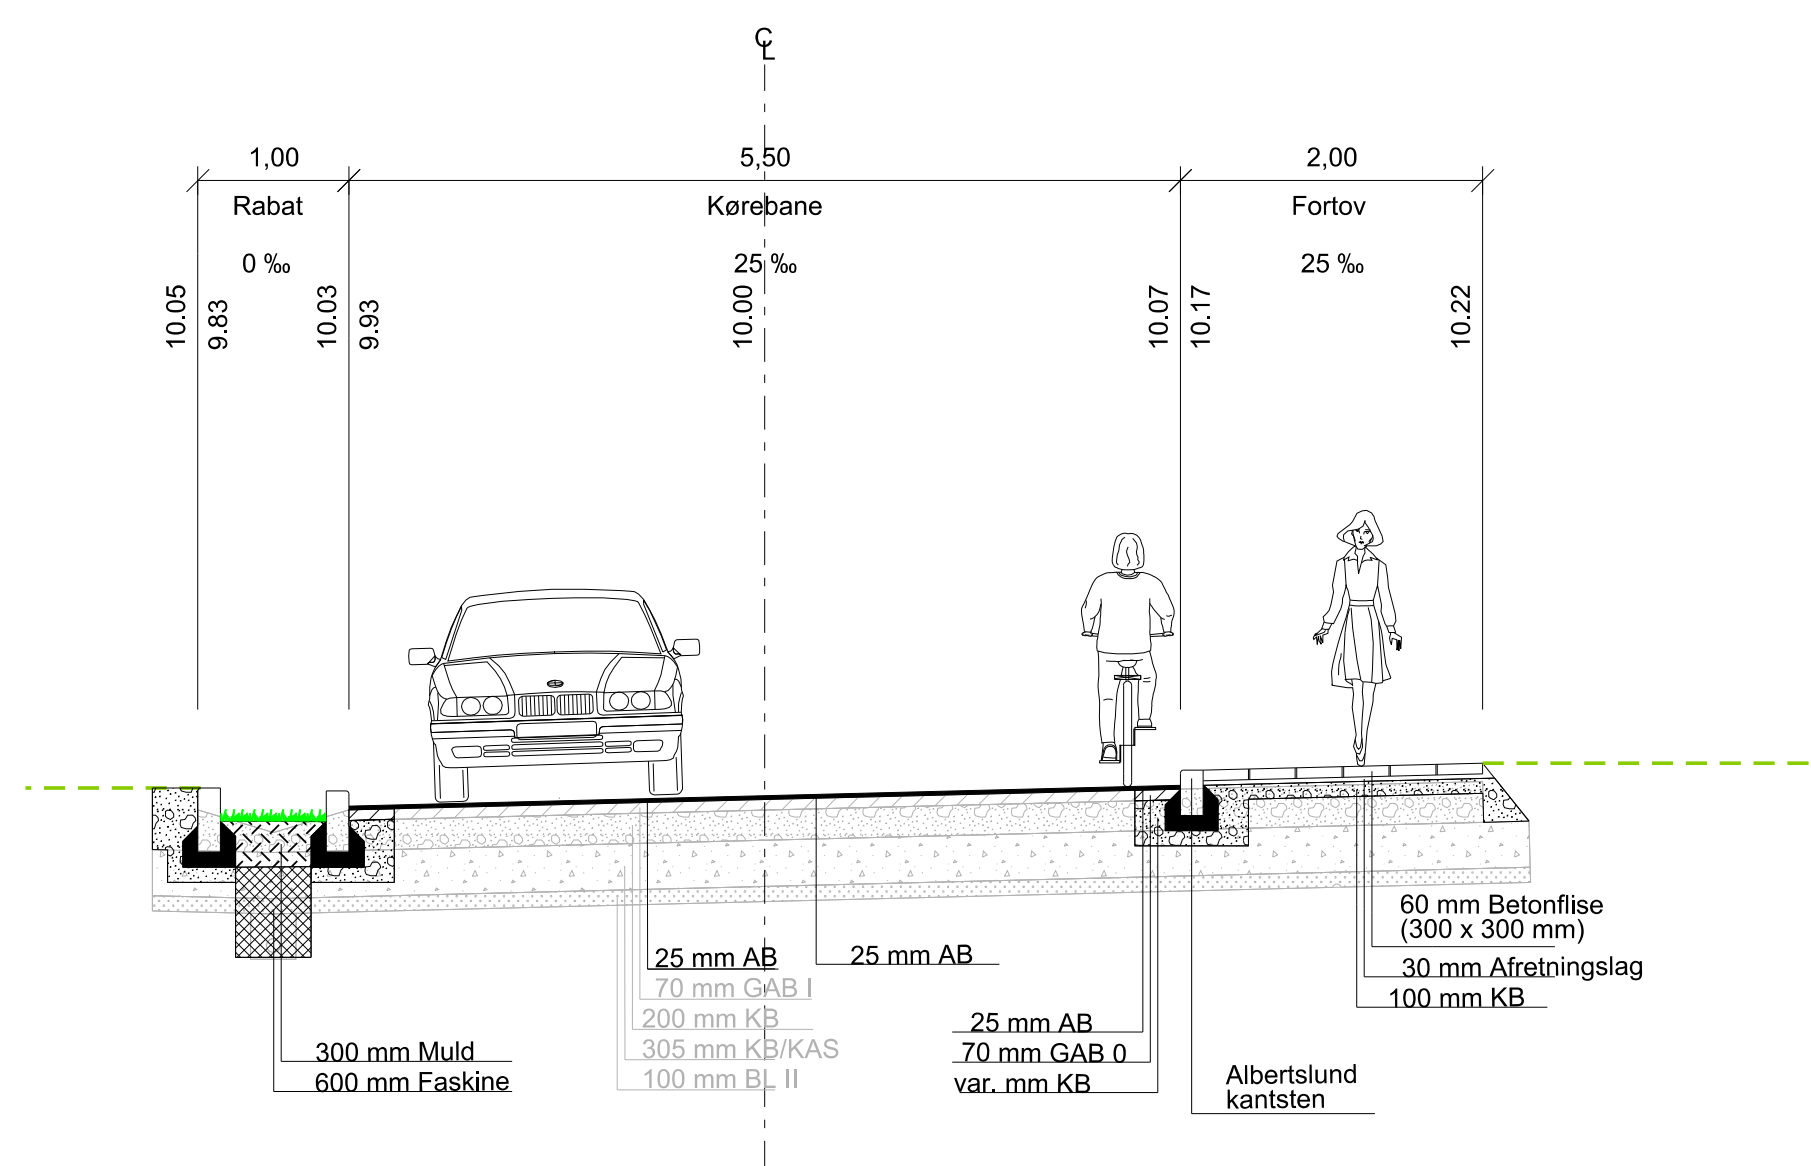


Snit Nord 1.1

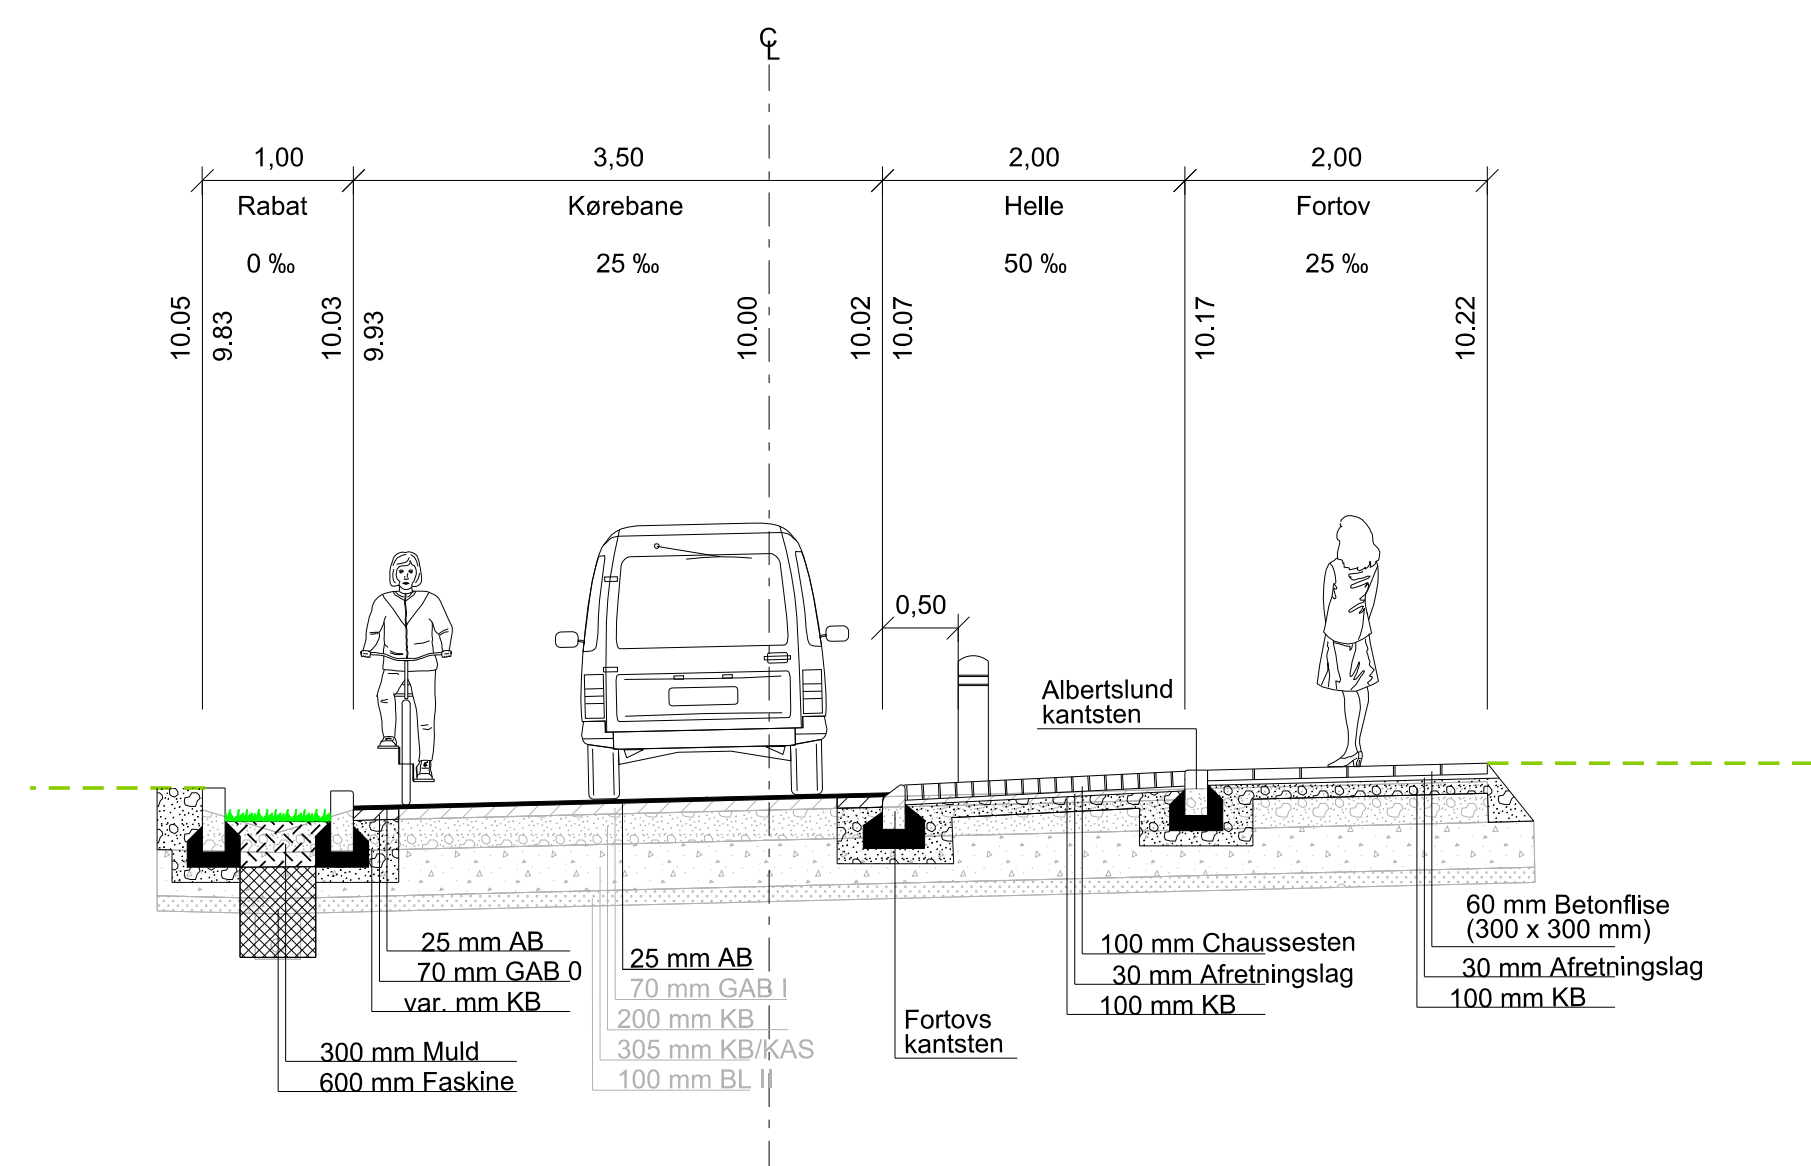


Snit Nord 1.2

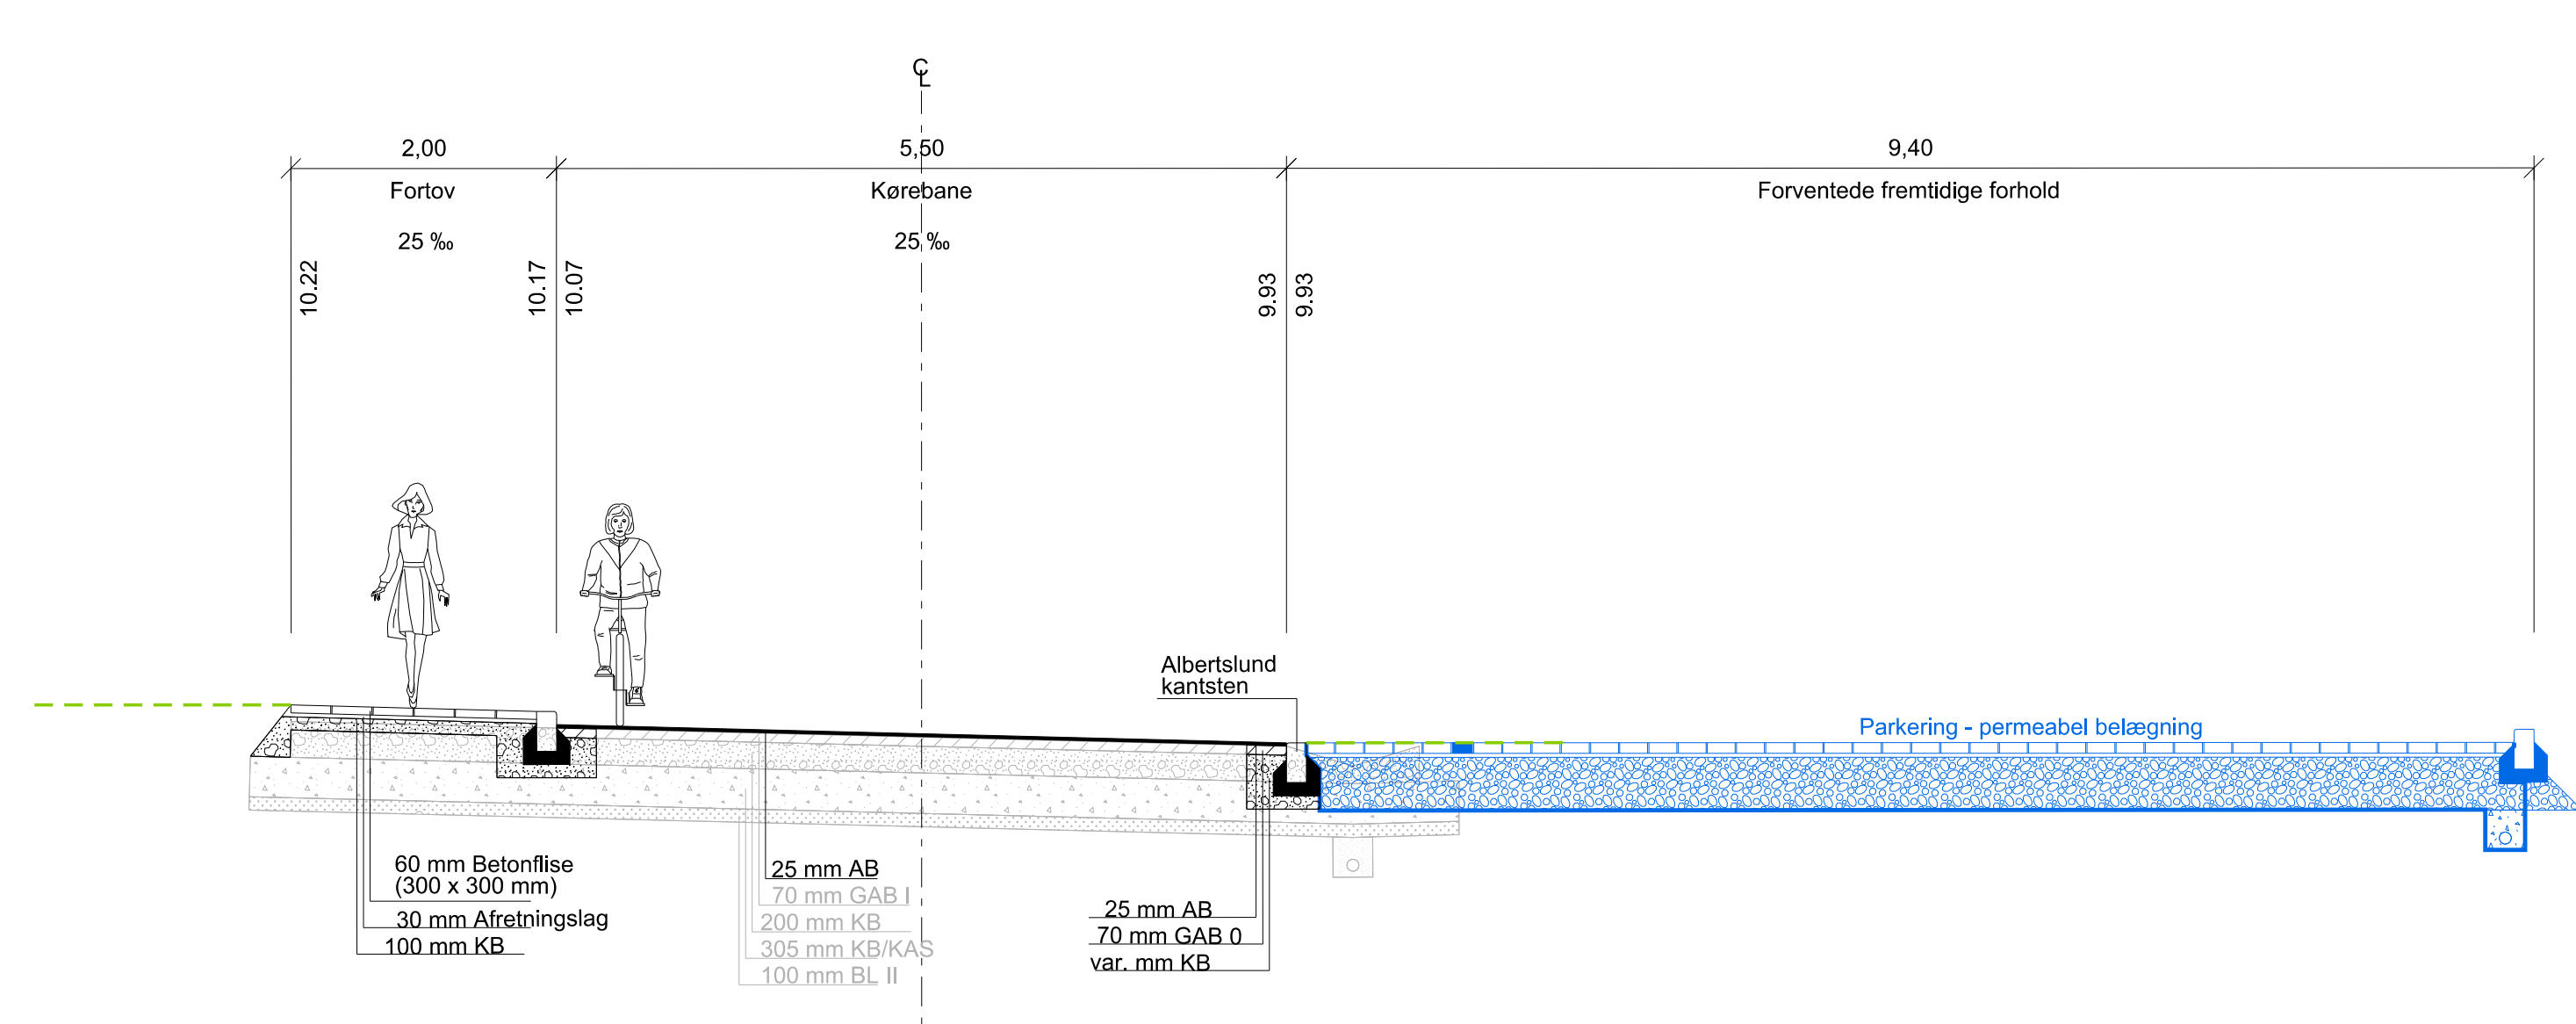


Snit Nord 2

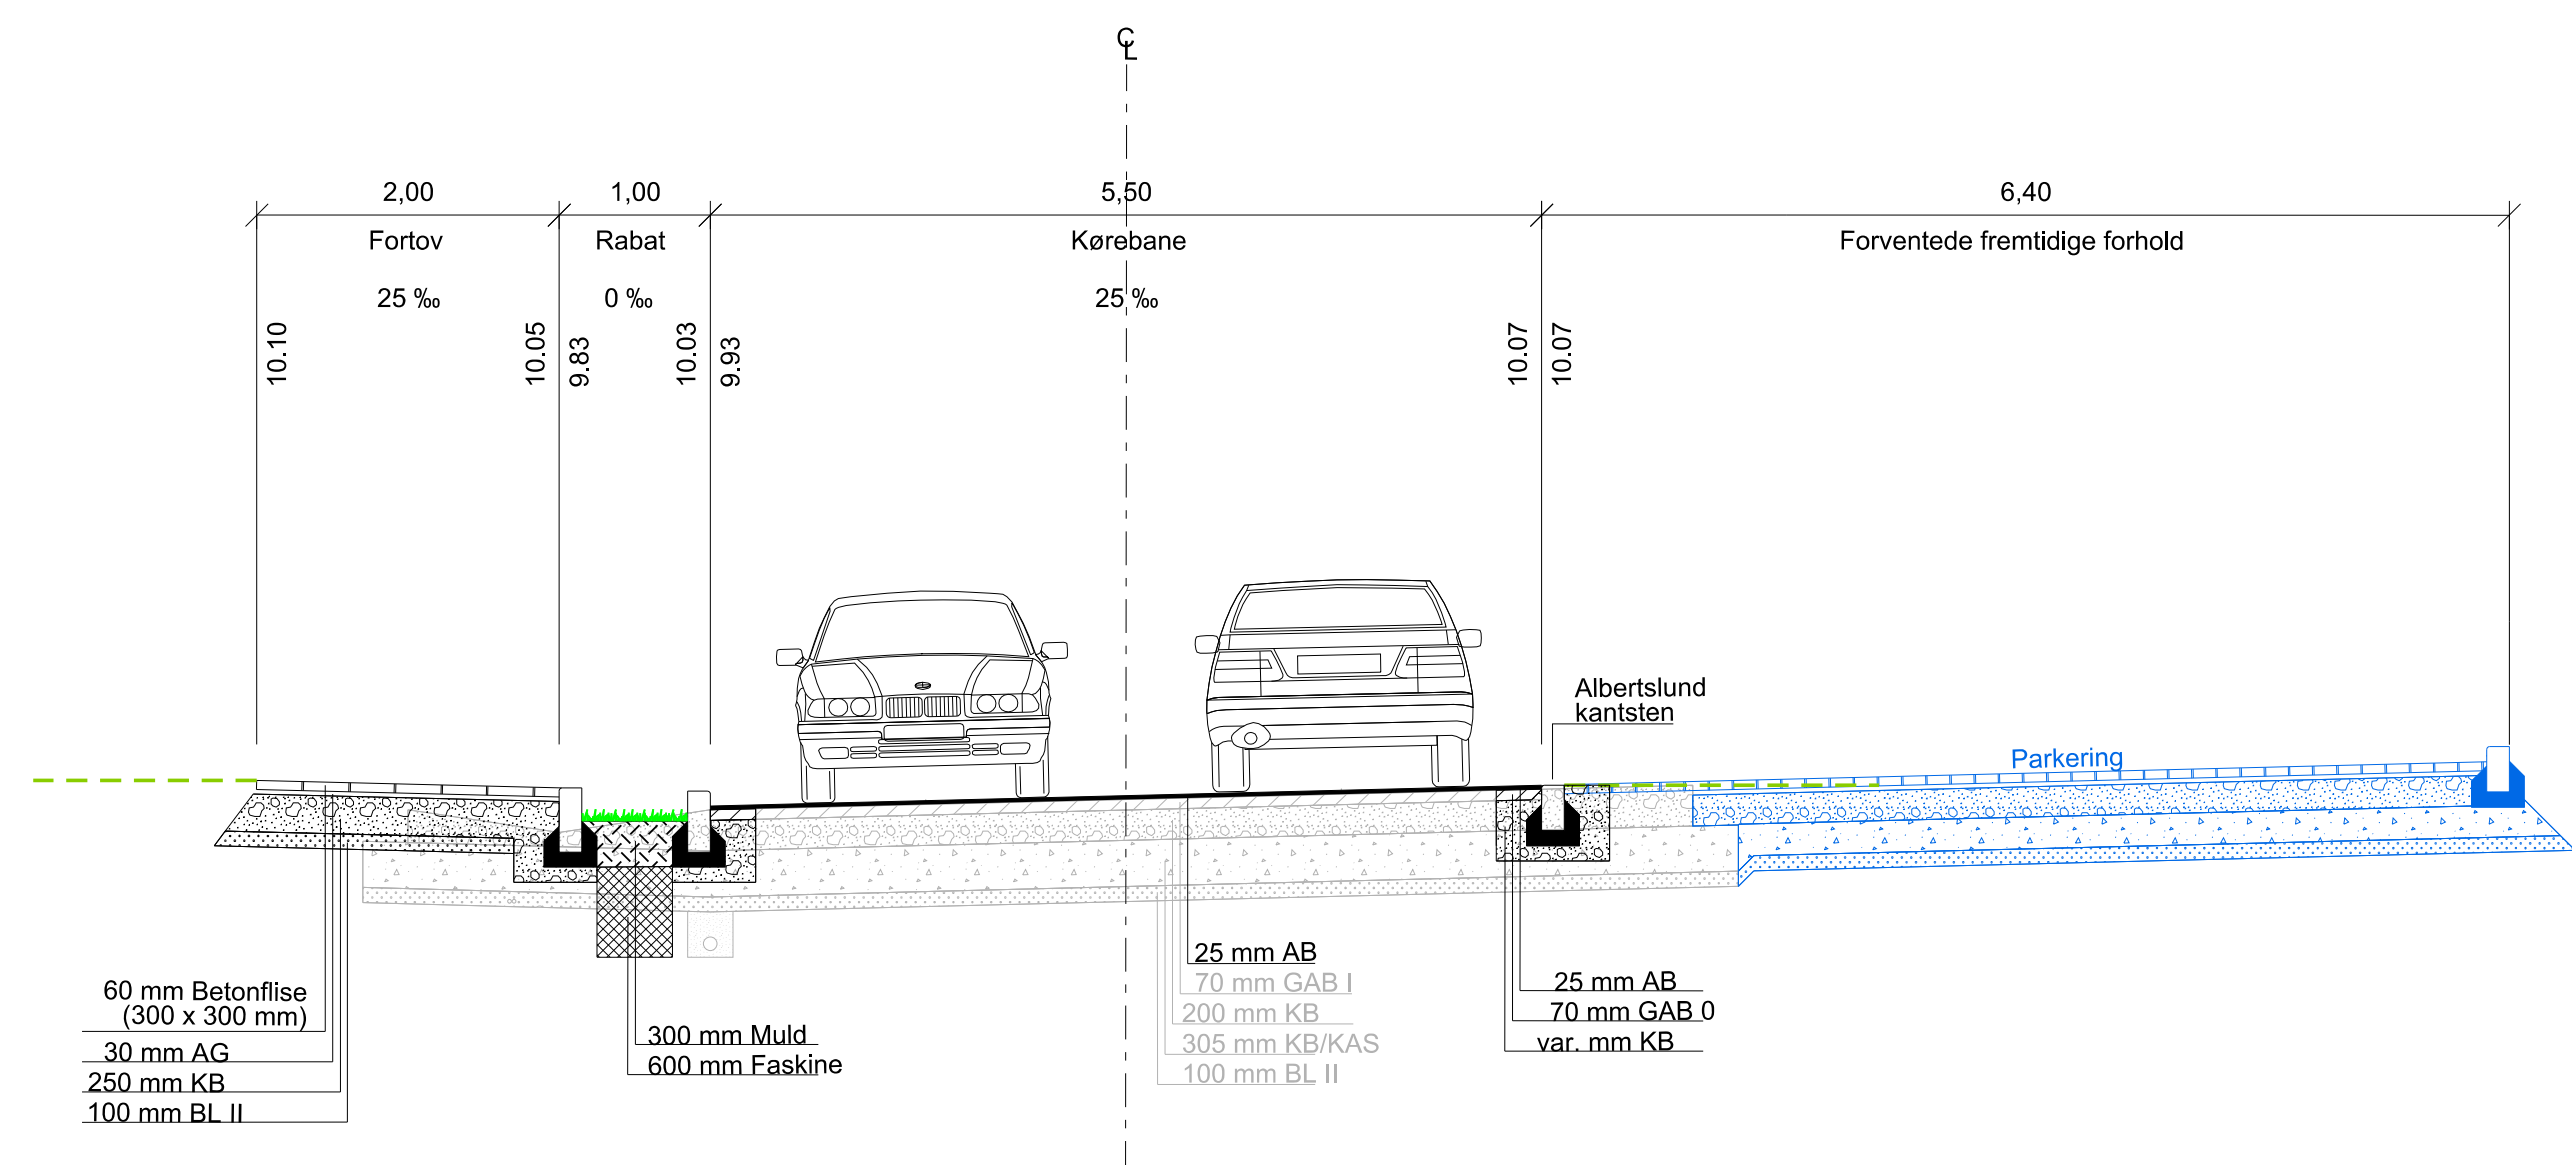


Snit Nord 3

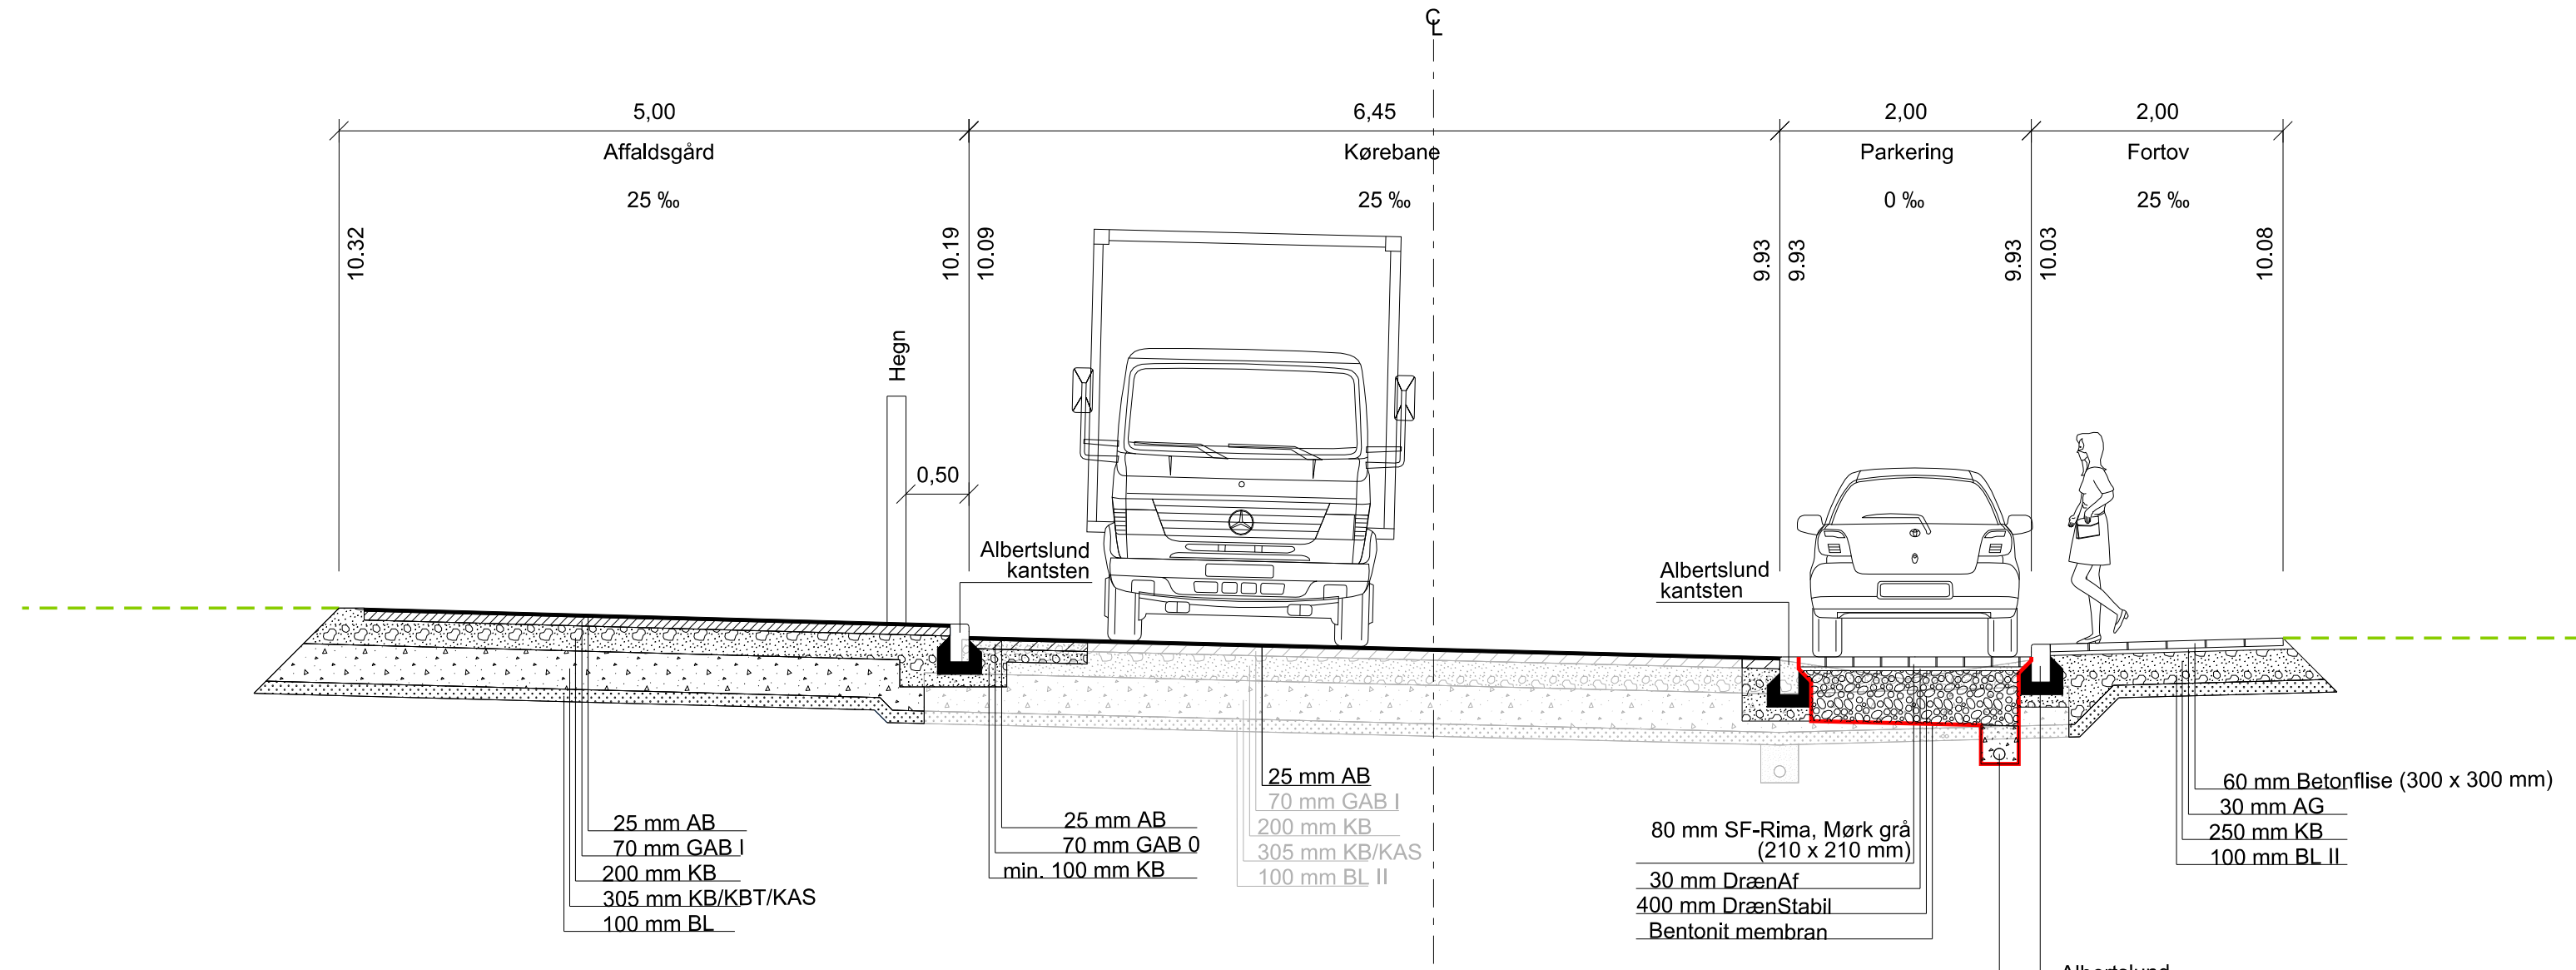


Snit Nord C

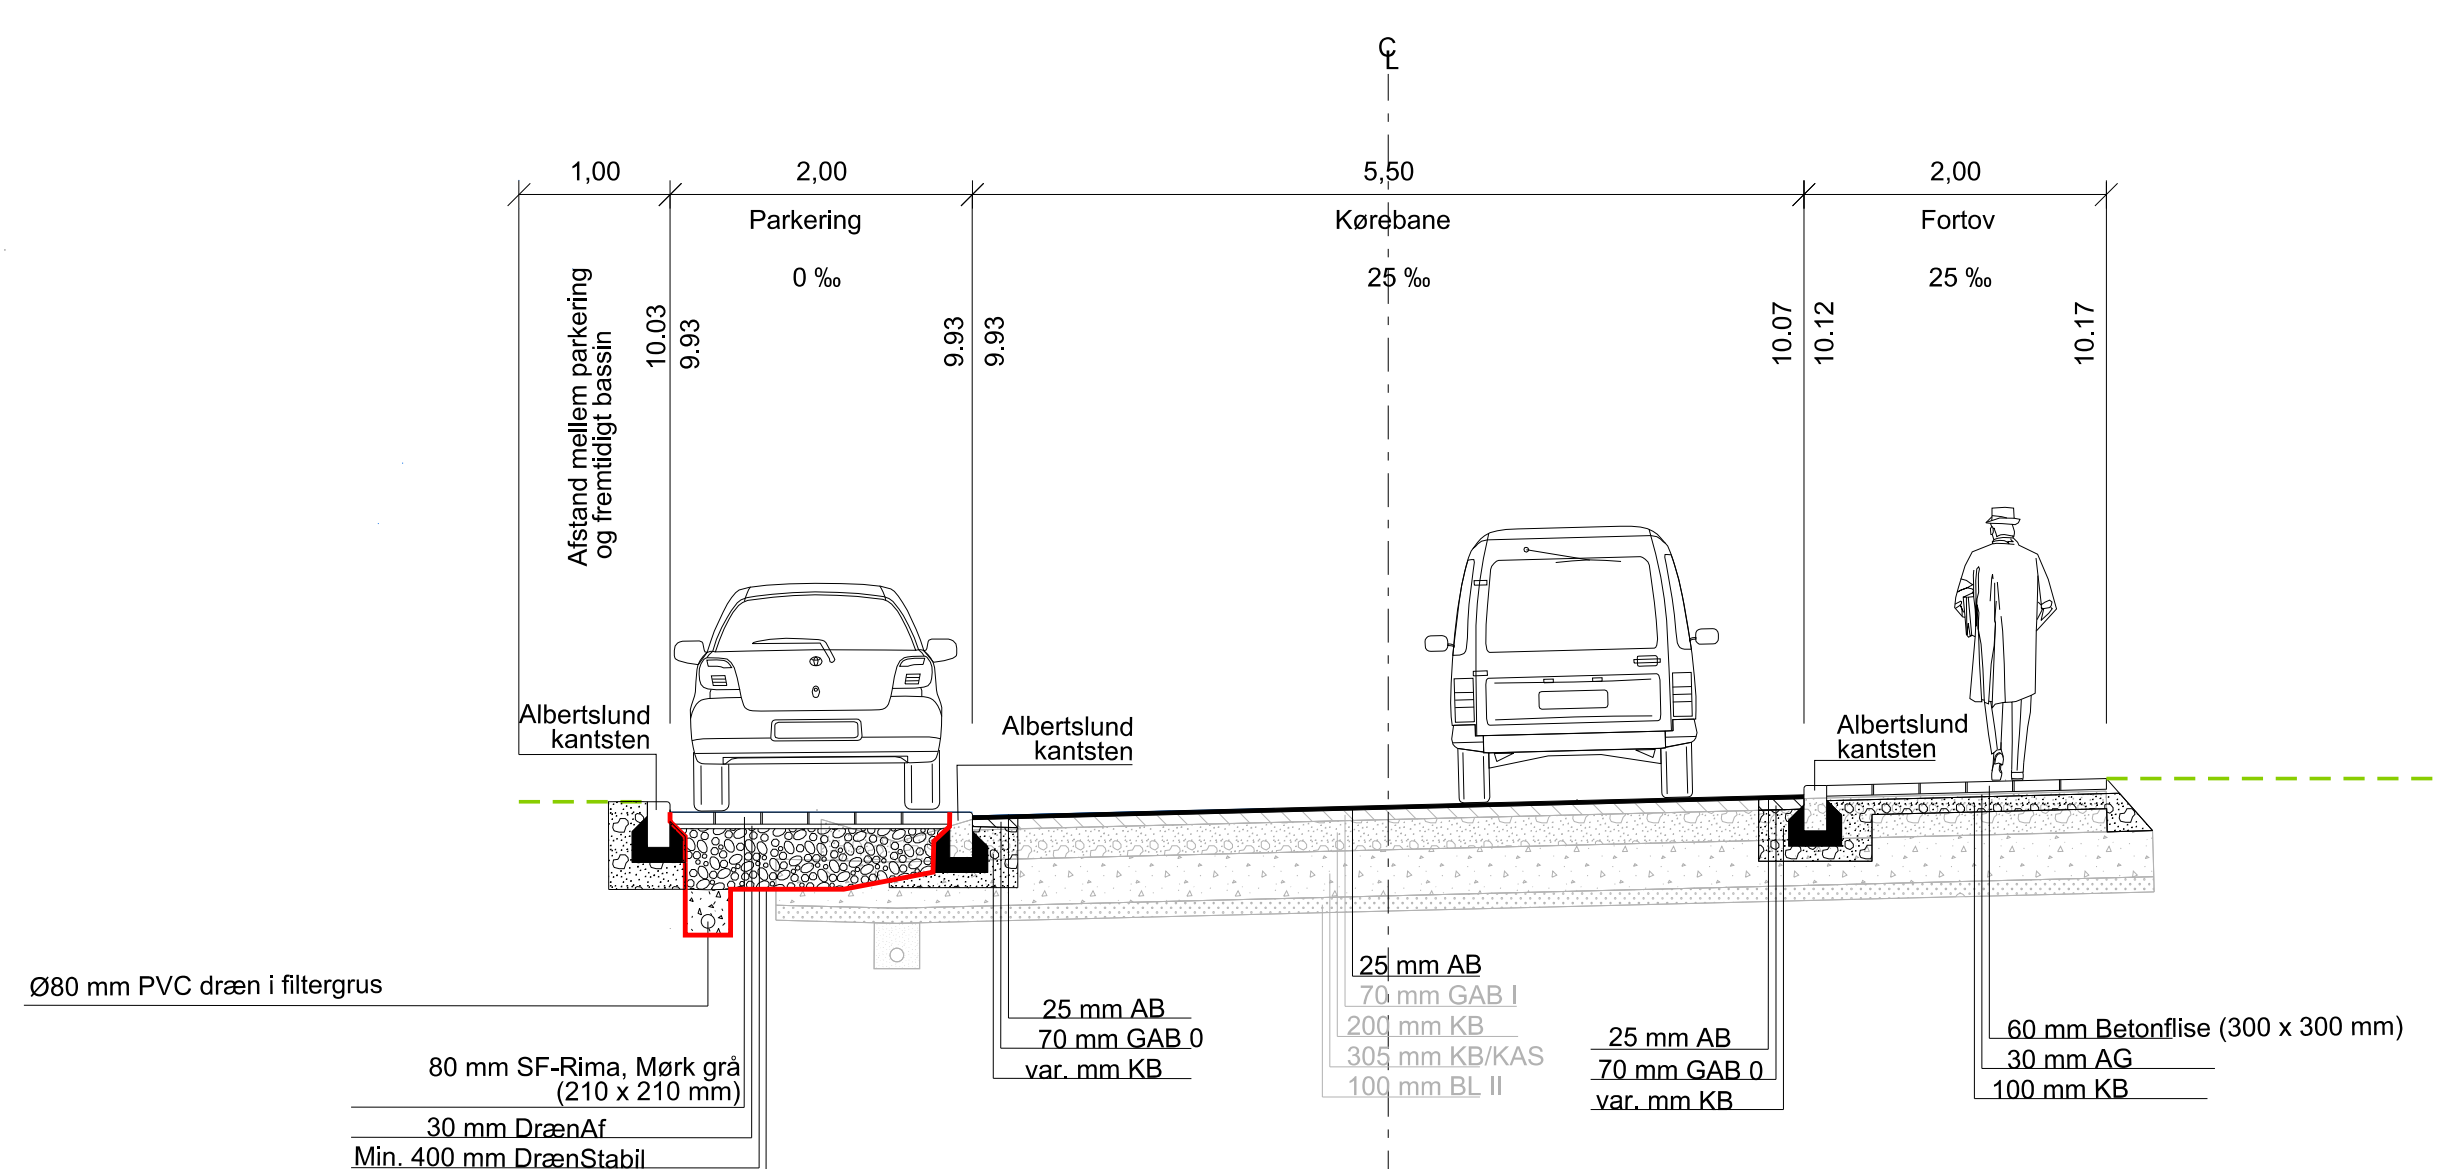


Snit Syd 1.1

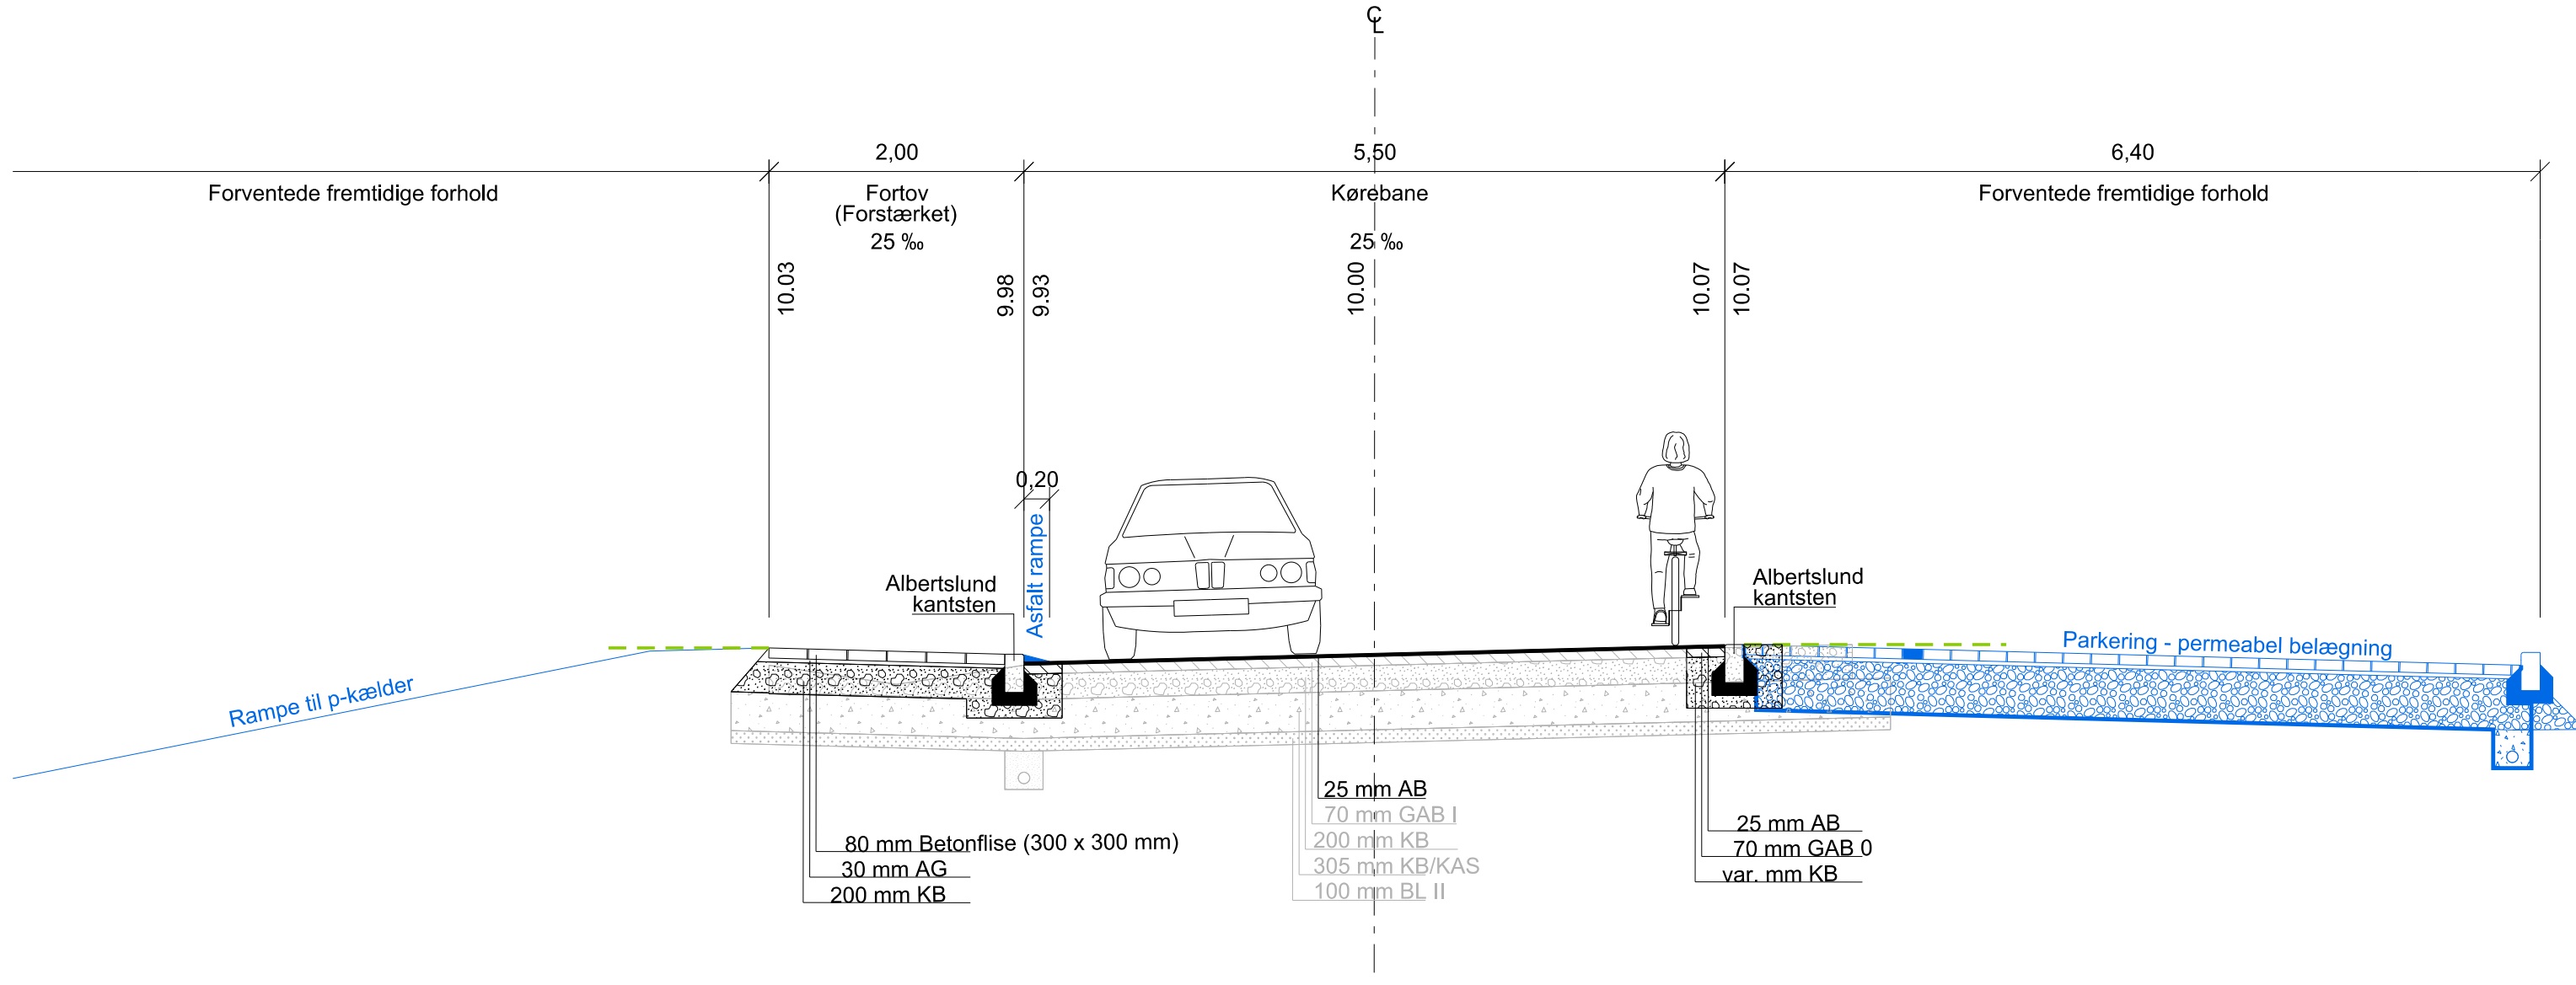


Snit Syd 1.2

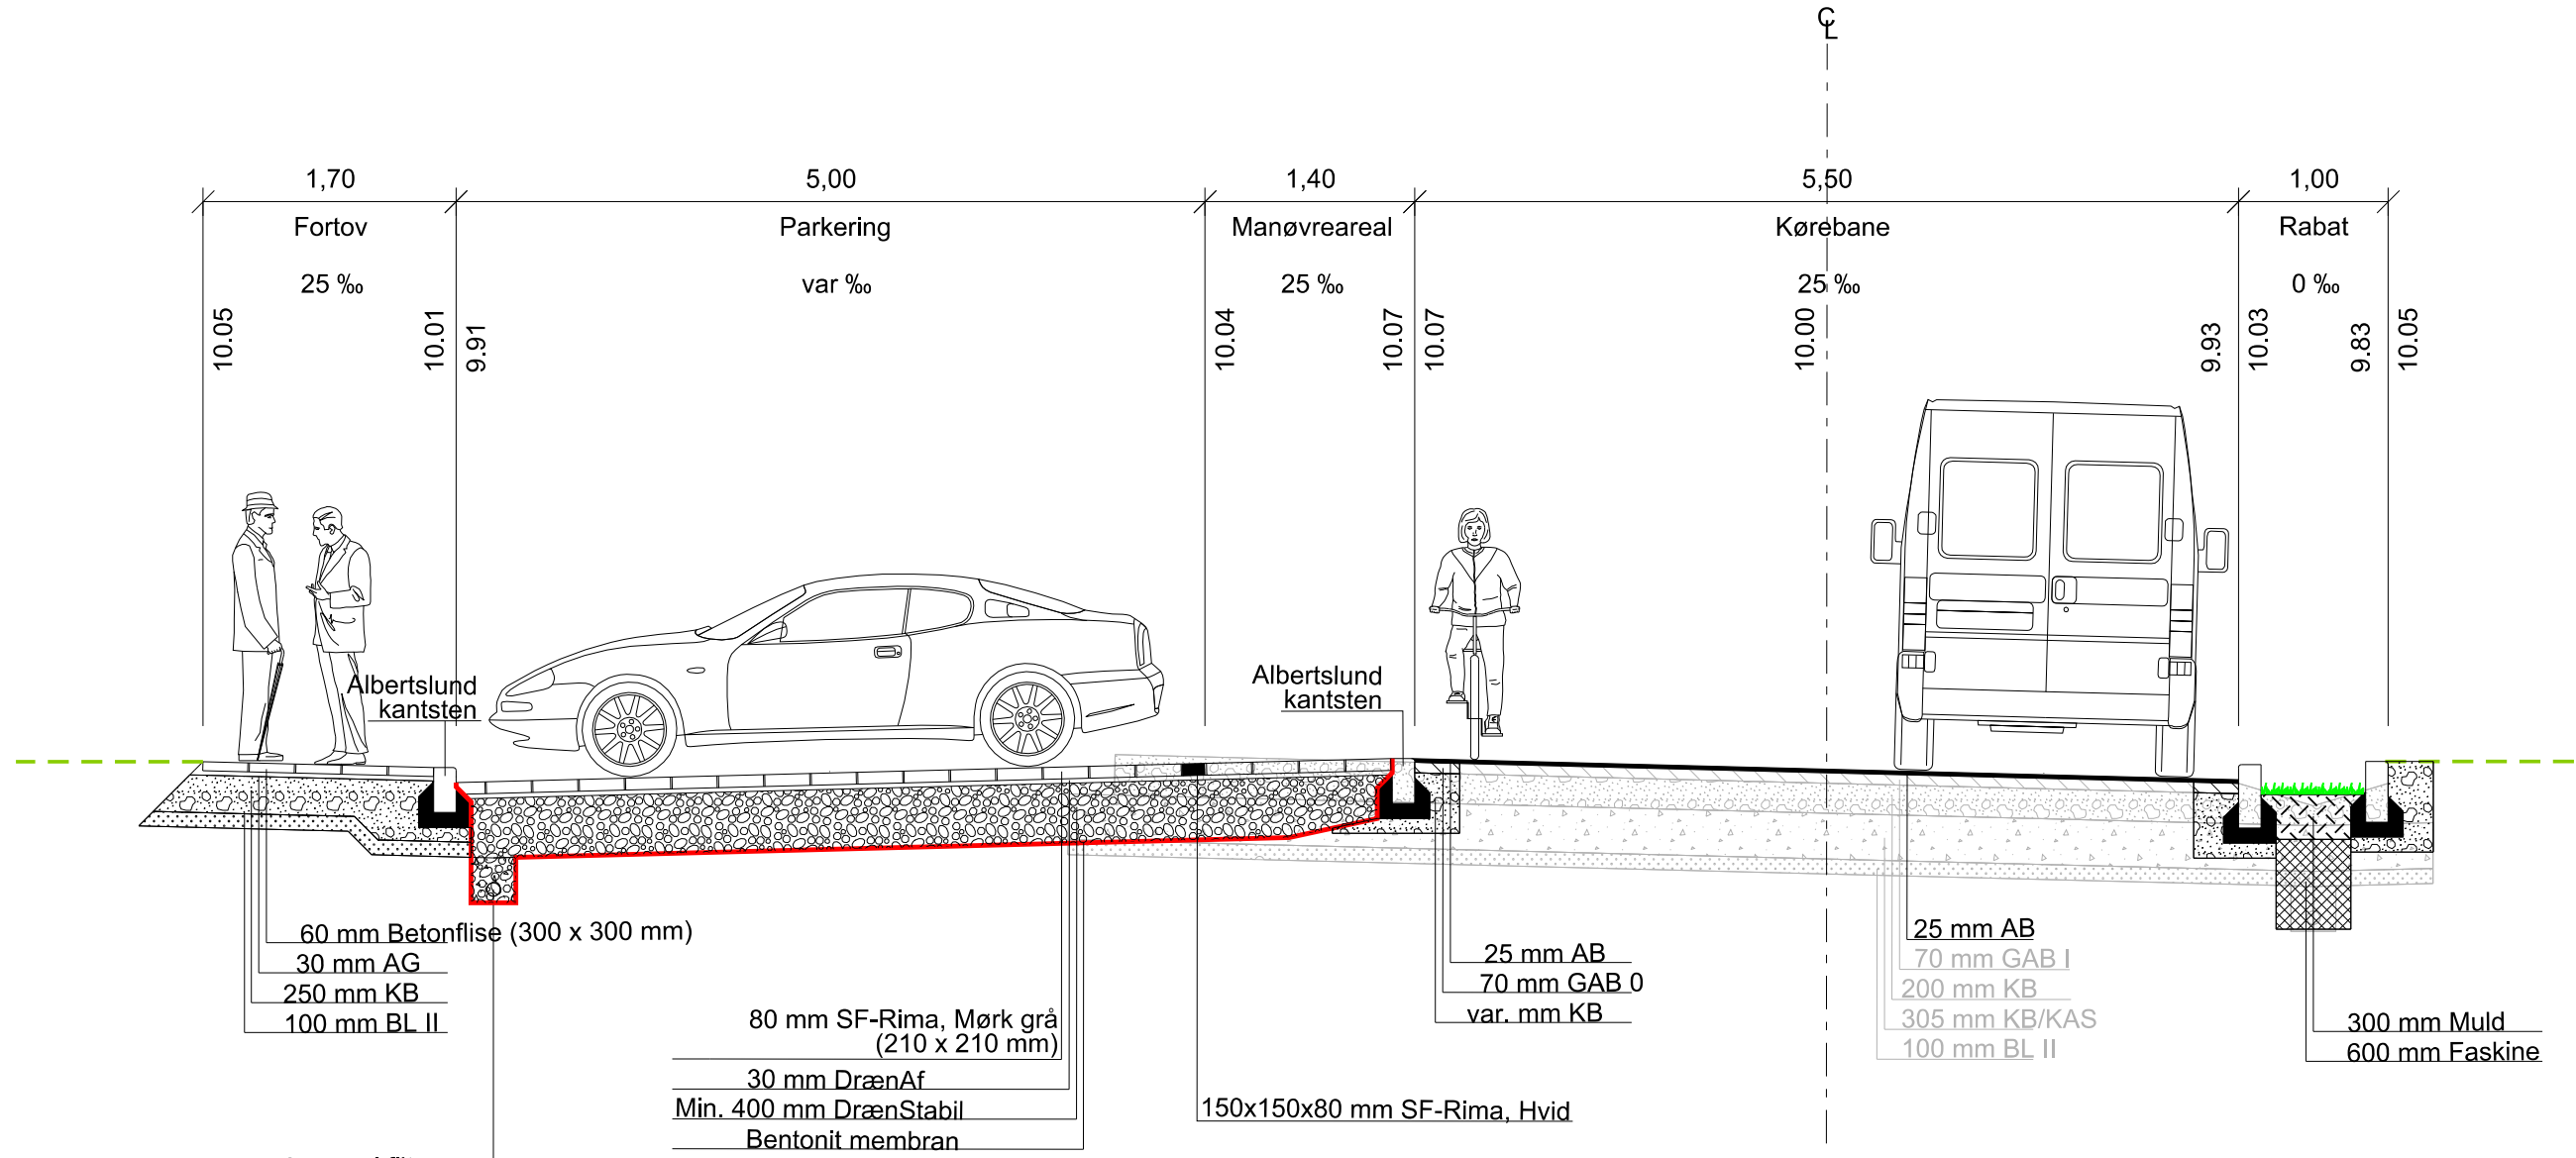

Snit Syd 1.3

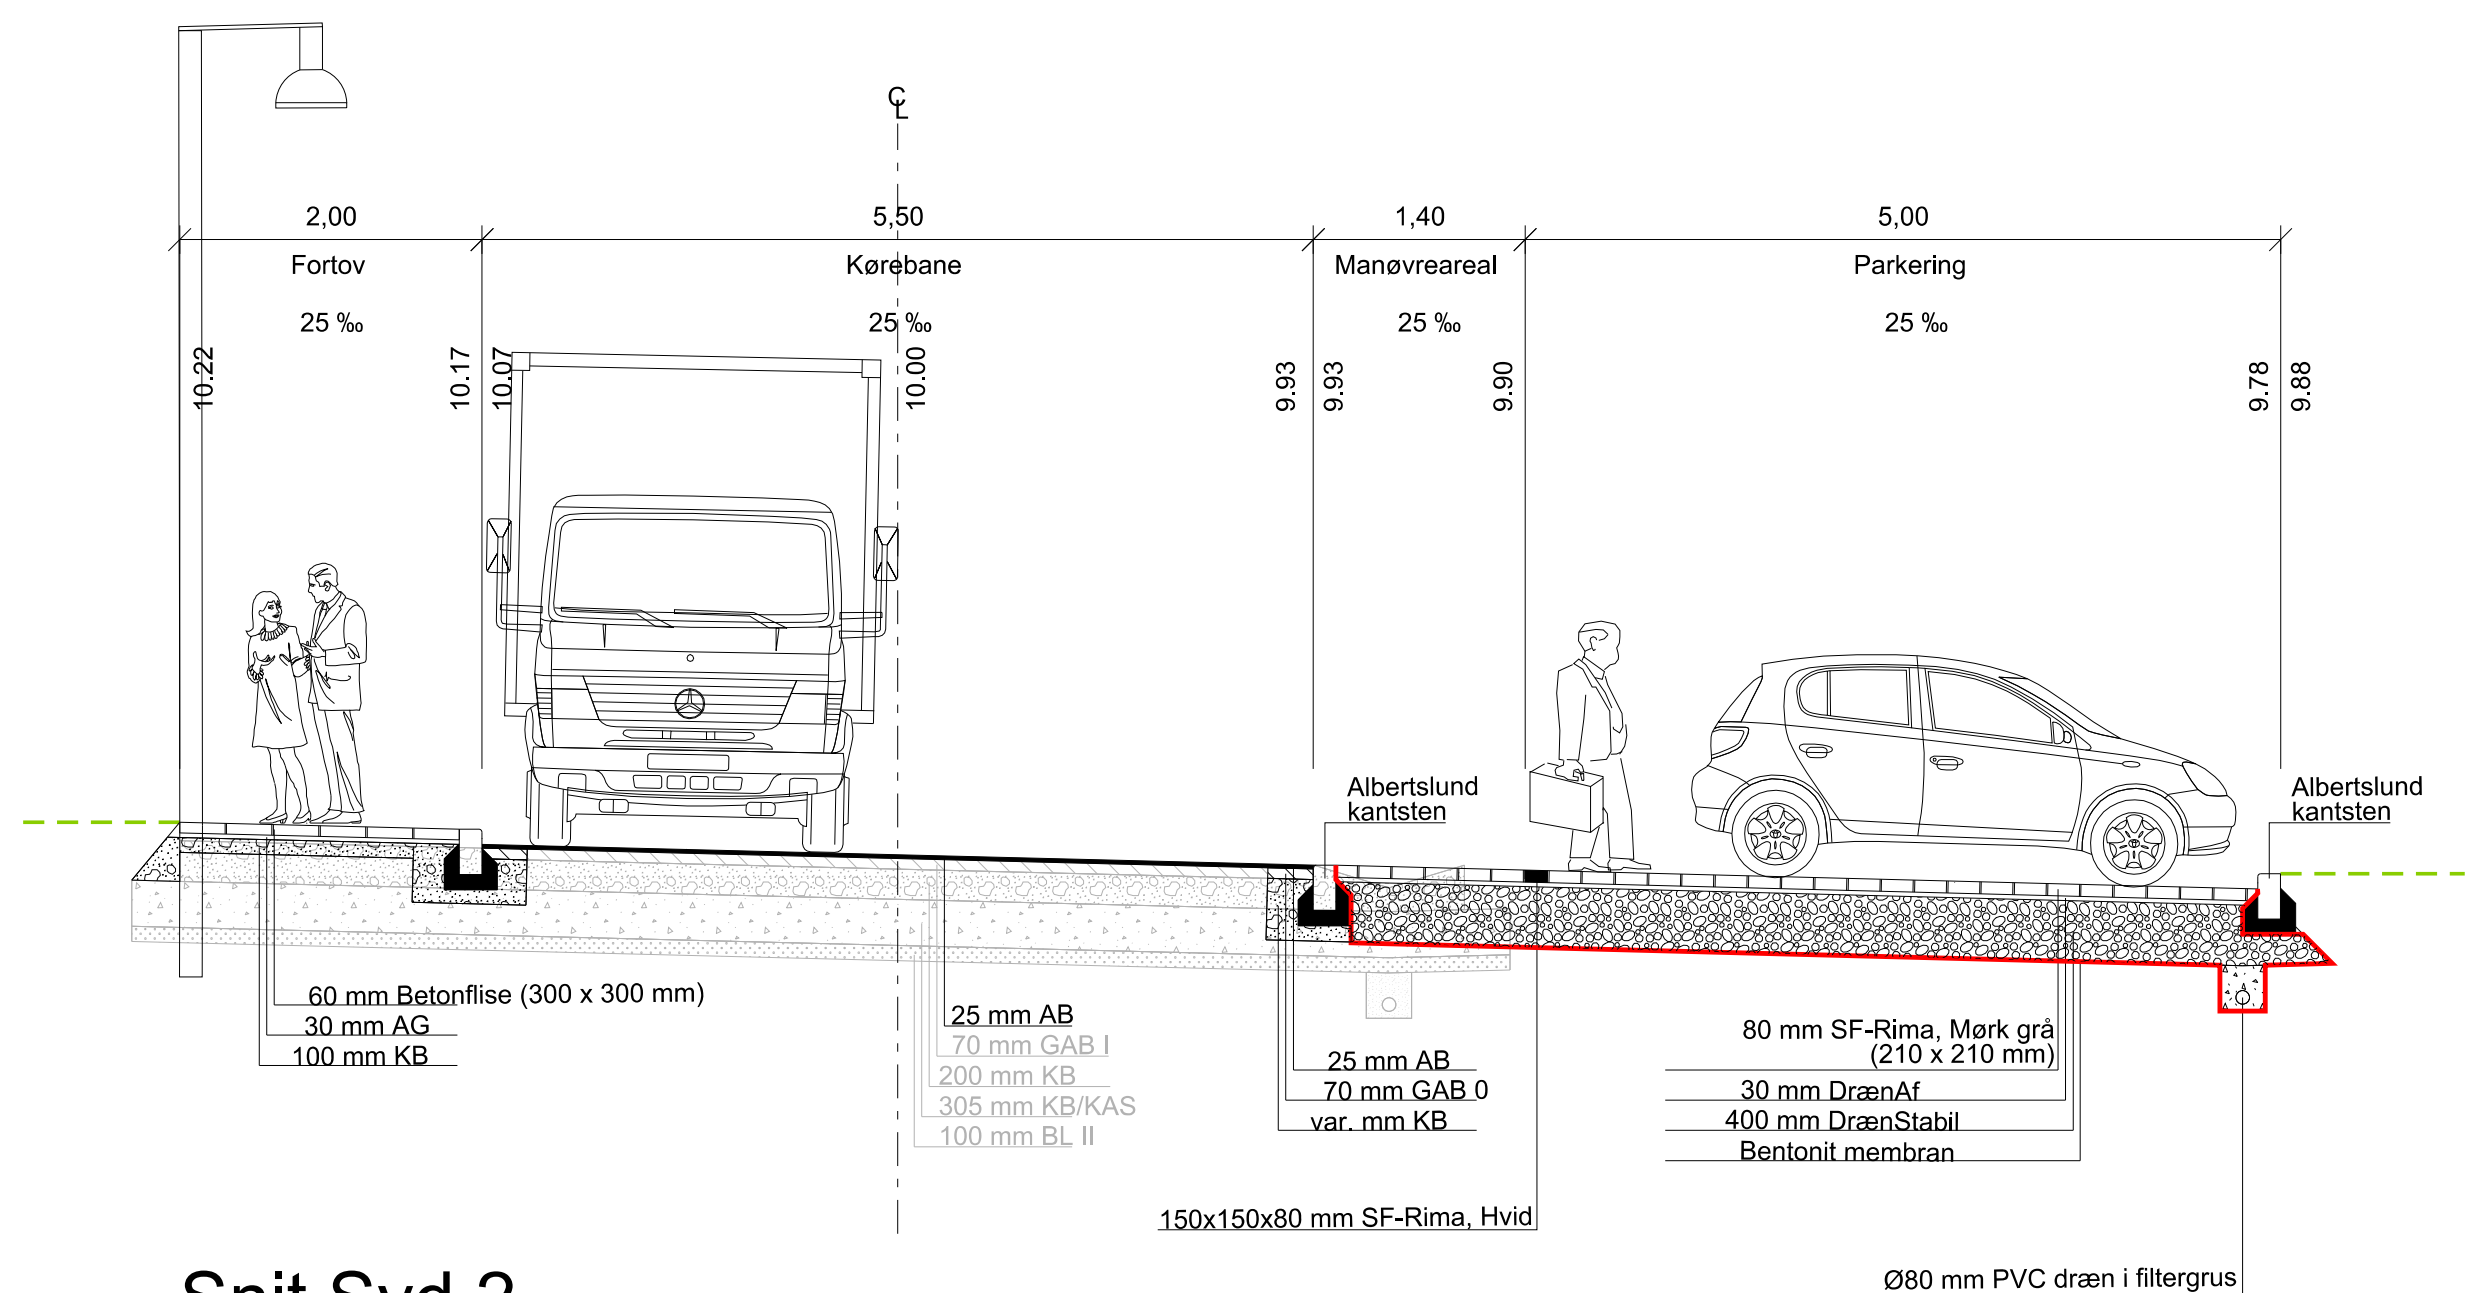

Snit Syd 2

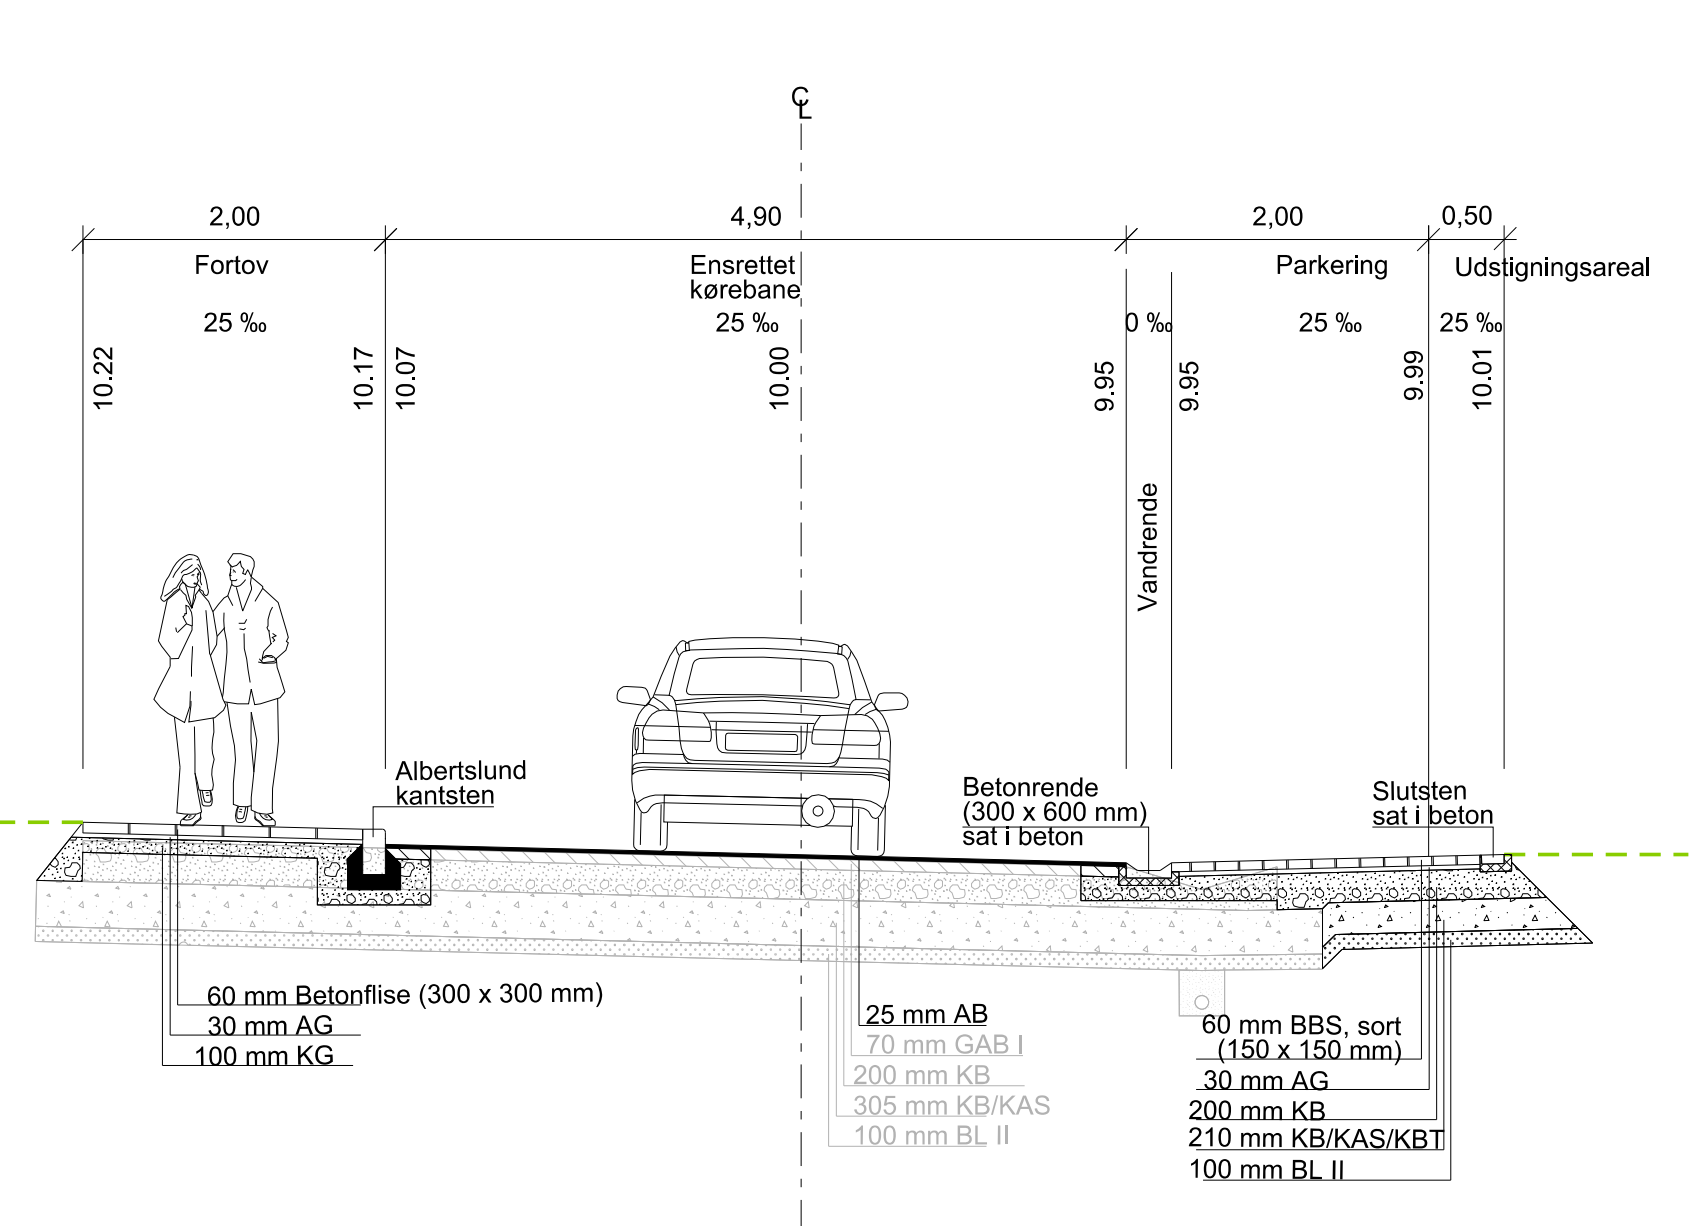

Snit Syd A

Signaturforklaring:

- Ny belægning
- Udført i anden entrepris
- Nye sidelembende projekter på byggefelter, ikke del af vejprojekt
- Membran
- Græs
- Ny kantsten sat i beton. Type ses på snit.

Noter:

Udsvævnings mål er 1 m
Plejeret af snit: se tegning 601
Belysning er kun vist på snit 2 syd

2	Måske på snit Syd A ændret. Signatur ændret. Belysning tilføjet på snit syd 2	MEF	DBA	12.01.2018
1	Belægning fra tidligere entrepris er tilføjet til tværsnit	MEF	DBA	04.01.2016
Rev.	Endelig			

ELF Development Irmabyen - Infrastruktur og regnvandshåndtering		ORBICON
Fremlidende Normalværsnit - Interne veje		Projektnr. 3031400077
Dato 04.12.2015	Forfatter CMER	Revisor JETT
Godkendt CMER	Godkendt MEF	Godkendt CMER
ORBICON A/S Højbjergvej 10 DK - 5220 Odense SØ		Telefon: 66 15 40 40 E-mail: info@orbicon.dk
501		2