




RØDOVRE KOMMUNE

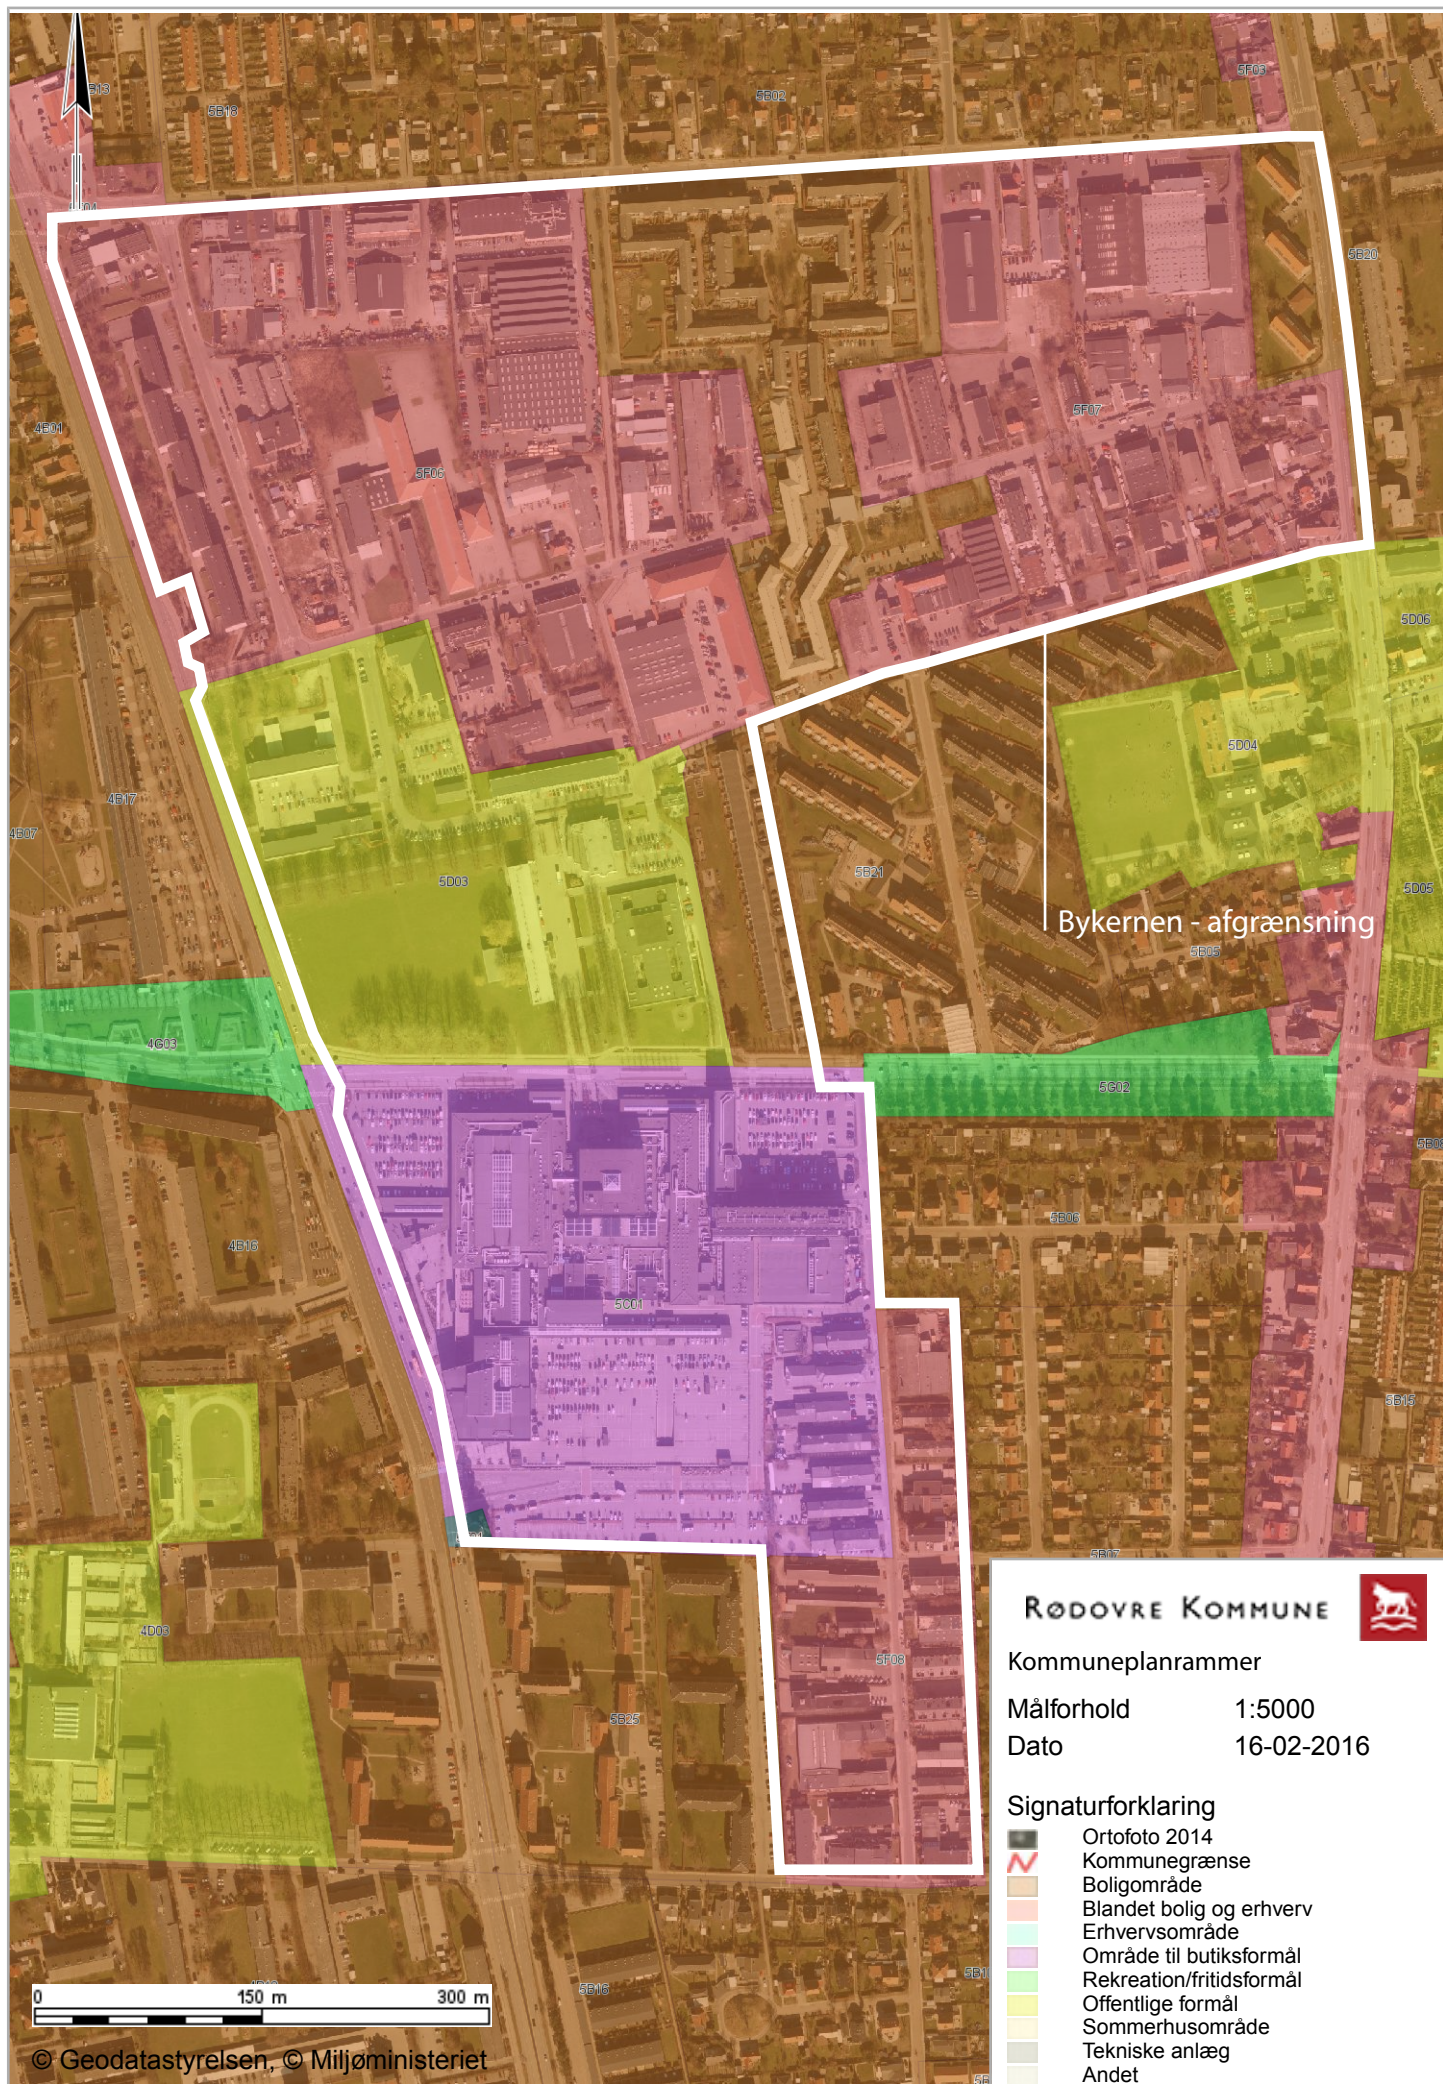

Kommuneplanrammer

Målforhold 1:5000

Dato 16-02-2016

Signaturforklaring

- Ortofoto 2014
- Kommunegrænse
- Boligområde
- Blandet bolig og erhverv
- Erhvervsområde
- Område til butikformål
- Recreation/fritidsformål
- Offentlige formål
- Sommerhusområde
- Tekniske anlæg
- Andet