








## NOTE:

Alle ubenævnte mål er i meter

## SIGNATURER:

	Slidlag
	GAB I
	SG II
	Afretningsgrus
	Slotsgrus
	Kantstenbeton, 25 MPa

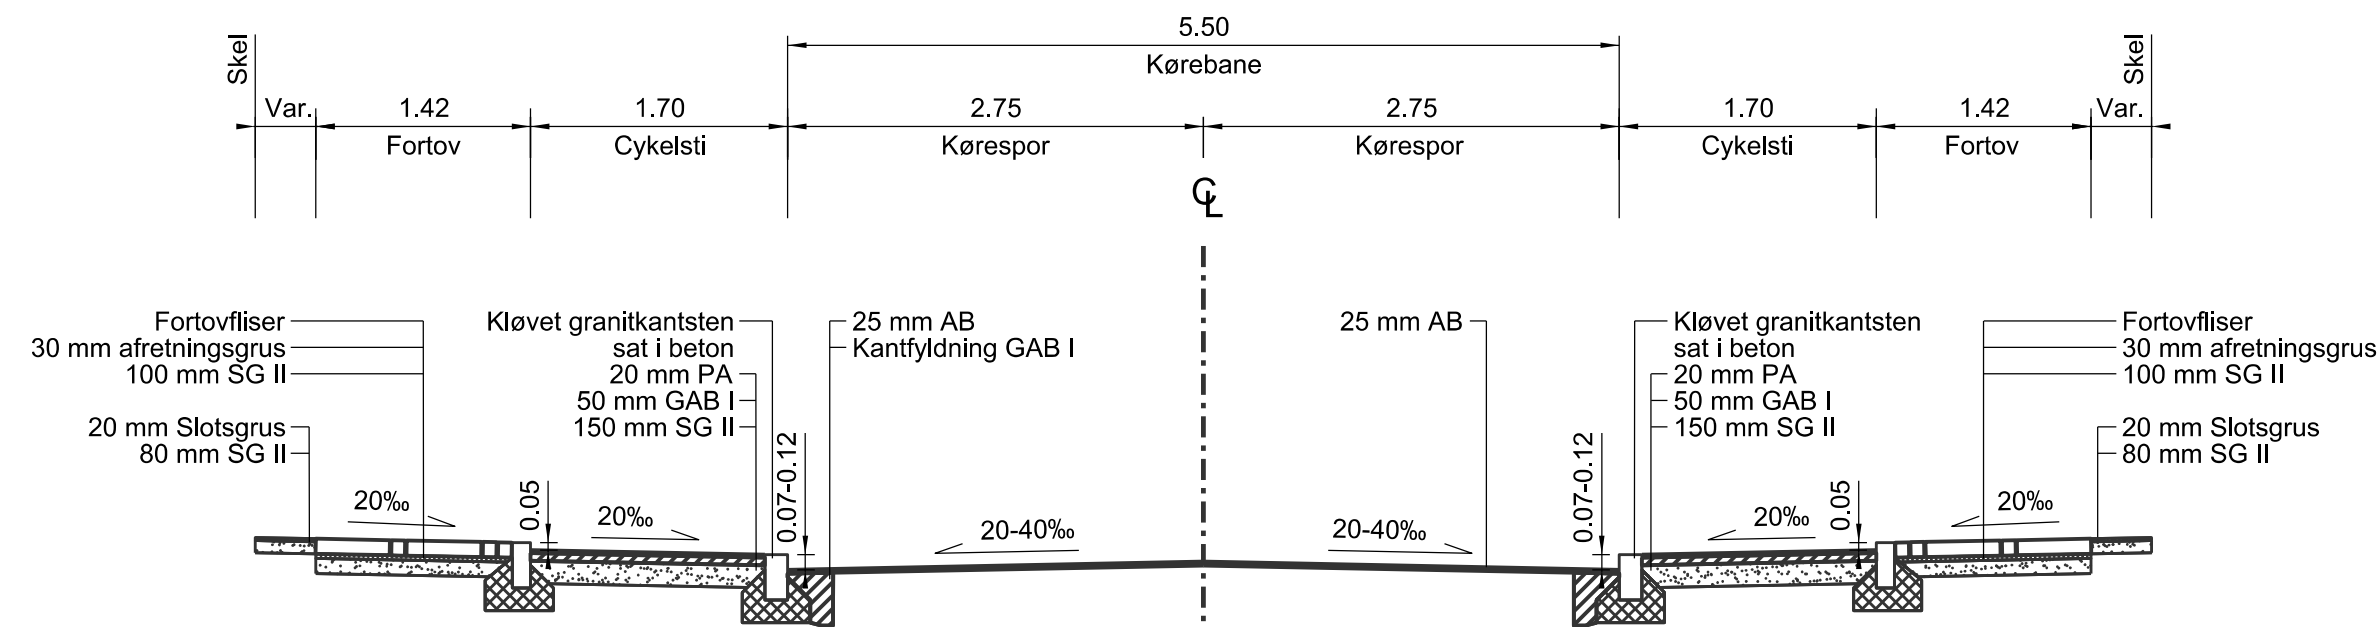

FORELØBIGT TRYK

2016.03.18

Projekt: Cykelstier på Fortvej

Tekst: Normaltværsnit  
Fortvej

Tegningsnr.: Rev.:

K11\_N1301

Projektnr.:1004405-001Udført: MPC/NPC Kontrol: TLAN Godkendt: TAV Mål: 1:50 Dato: 0











MOE A/S  
 Buddingevej 272  
 DK - 2860 Søborg  
 T: +45 4457 6000  
 CVR nr.: 64 04 56 28  
 www.moe.dk


Fil: \$\$plotinfo\$\$

**NOTE:**

Alle ubenævnte mål er i meter

**SIGNATURER:**

-  Slidlag
-  GAB 0
-  GAB I
-  SG II
-  Afretningsgrus
-  Slotsgrus
-  Græsbesæet muld
-  Kantstenbeton, 25 MPa

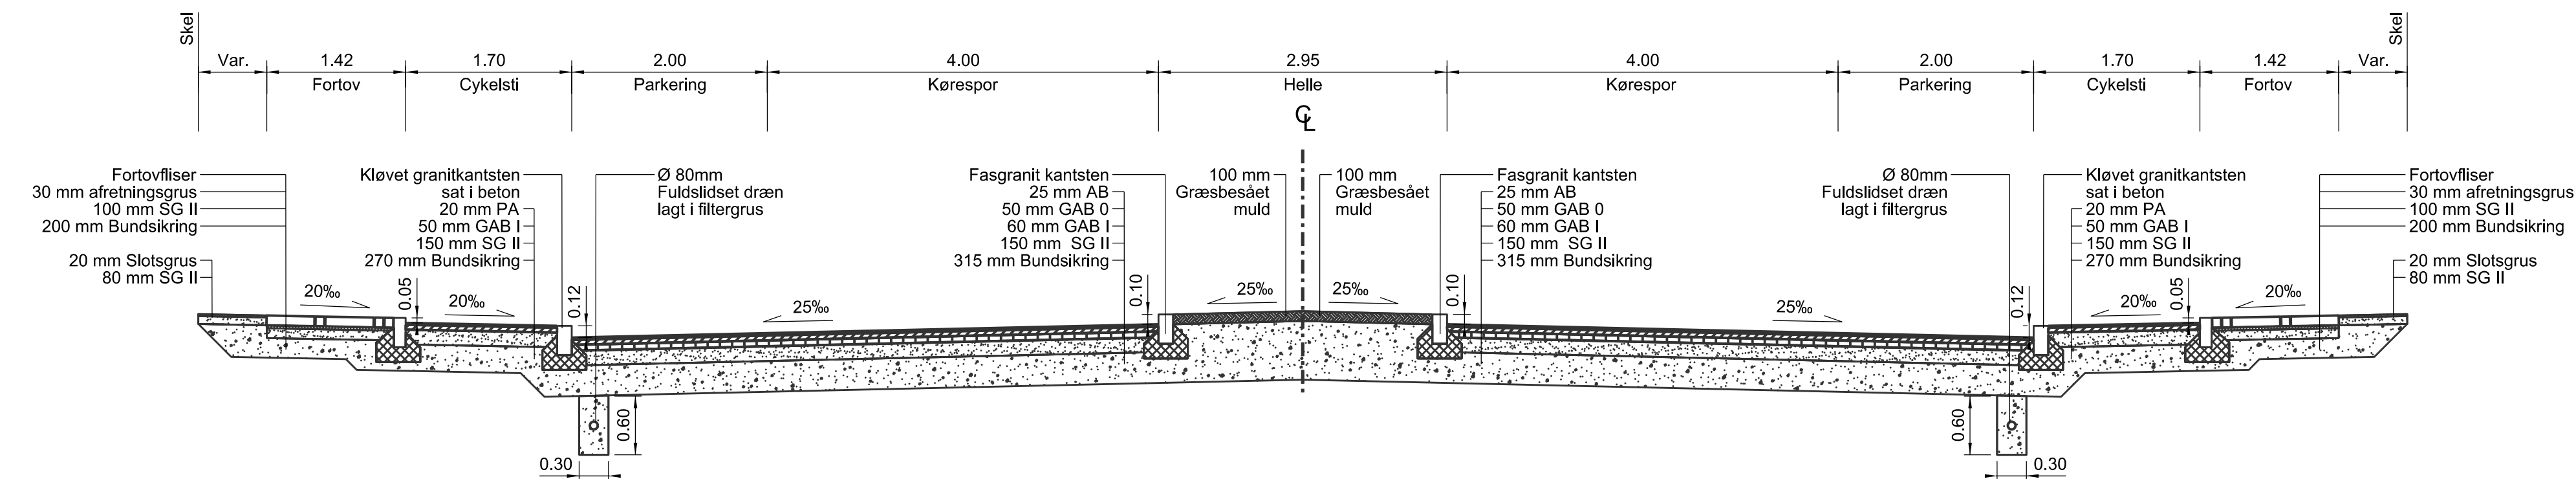**FORELØBIGT TRYK****2016.03.18**Projekt: **Cykelstier på Fortvej**Tekst: **Tværsnit A-A**

Tegningsnr.: Rev.:

**K11\_N1302**

Projektnr.: 1004405-001 Udført: MPC/NPC Kontrol: TLAN Godkendt: TAV Mål: 1:50 Dato: 0



MOE A/S  
 Buddingevej 272  
 DK - 2860 Søborg  
 T: +45 4457 6000  
 CVR nr.: 64 04 56 28  
 www.moe.dk

Fil: \$\$PlotInfo\$\$