



## Fjeldhammervej set mod vest

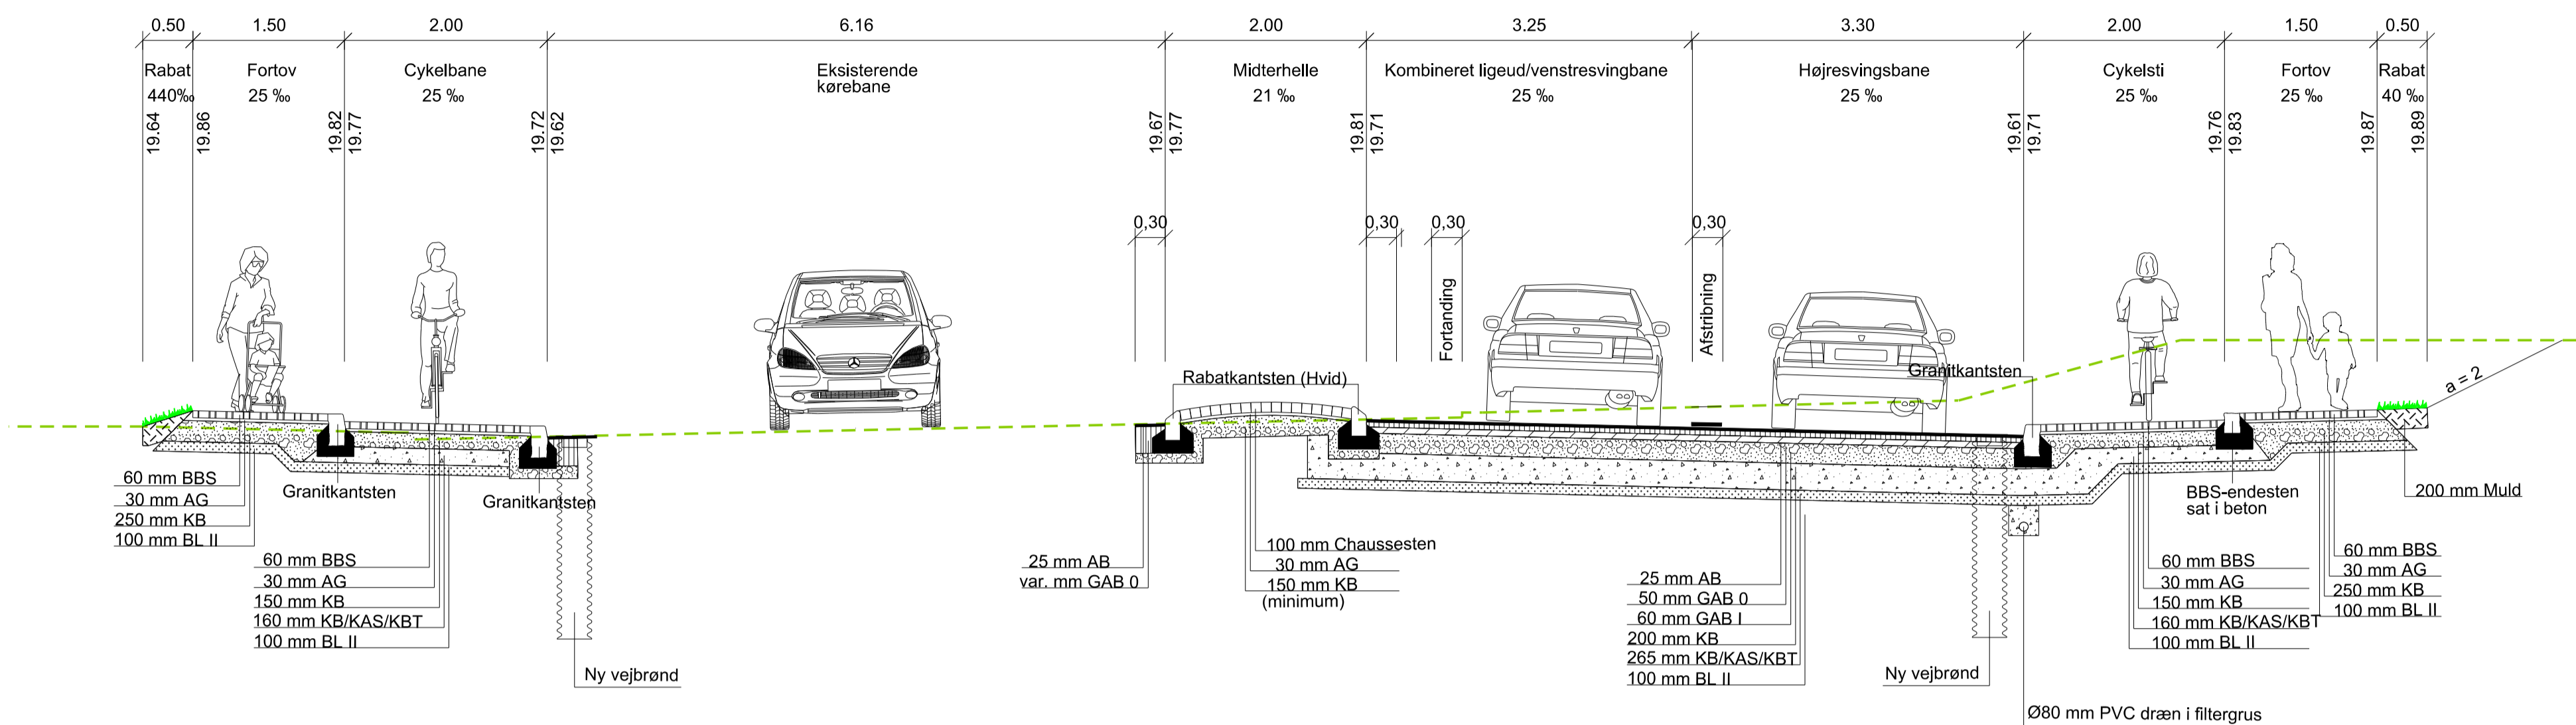

## Korsdalsvej set mod syd

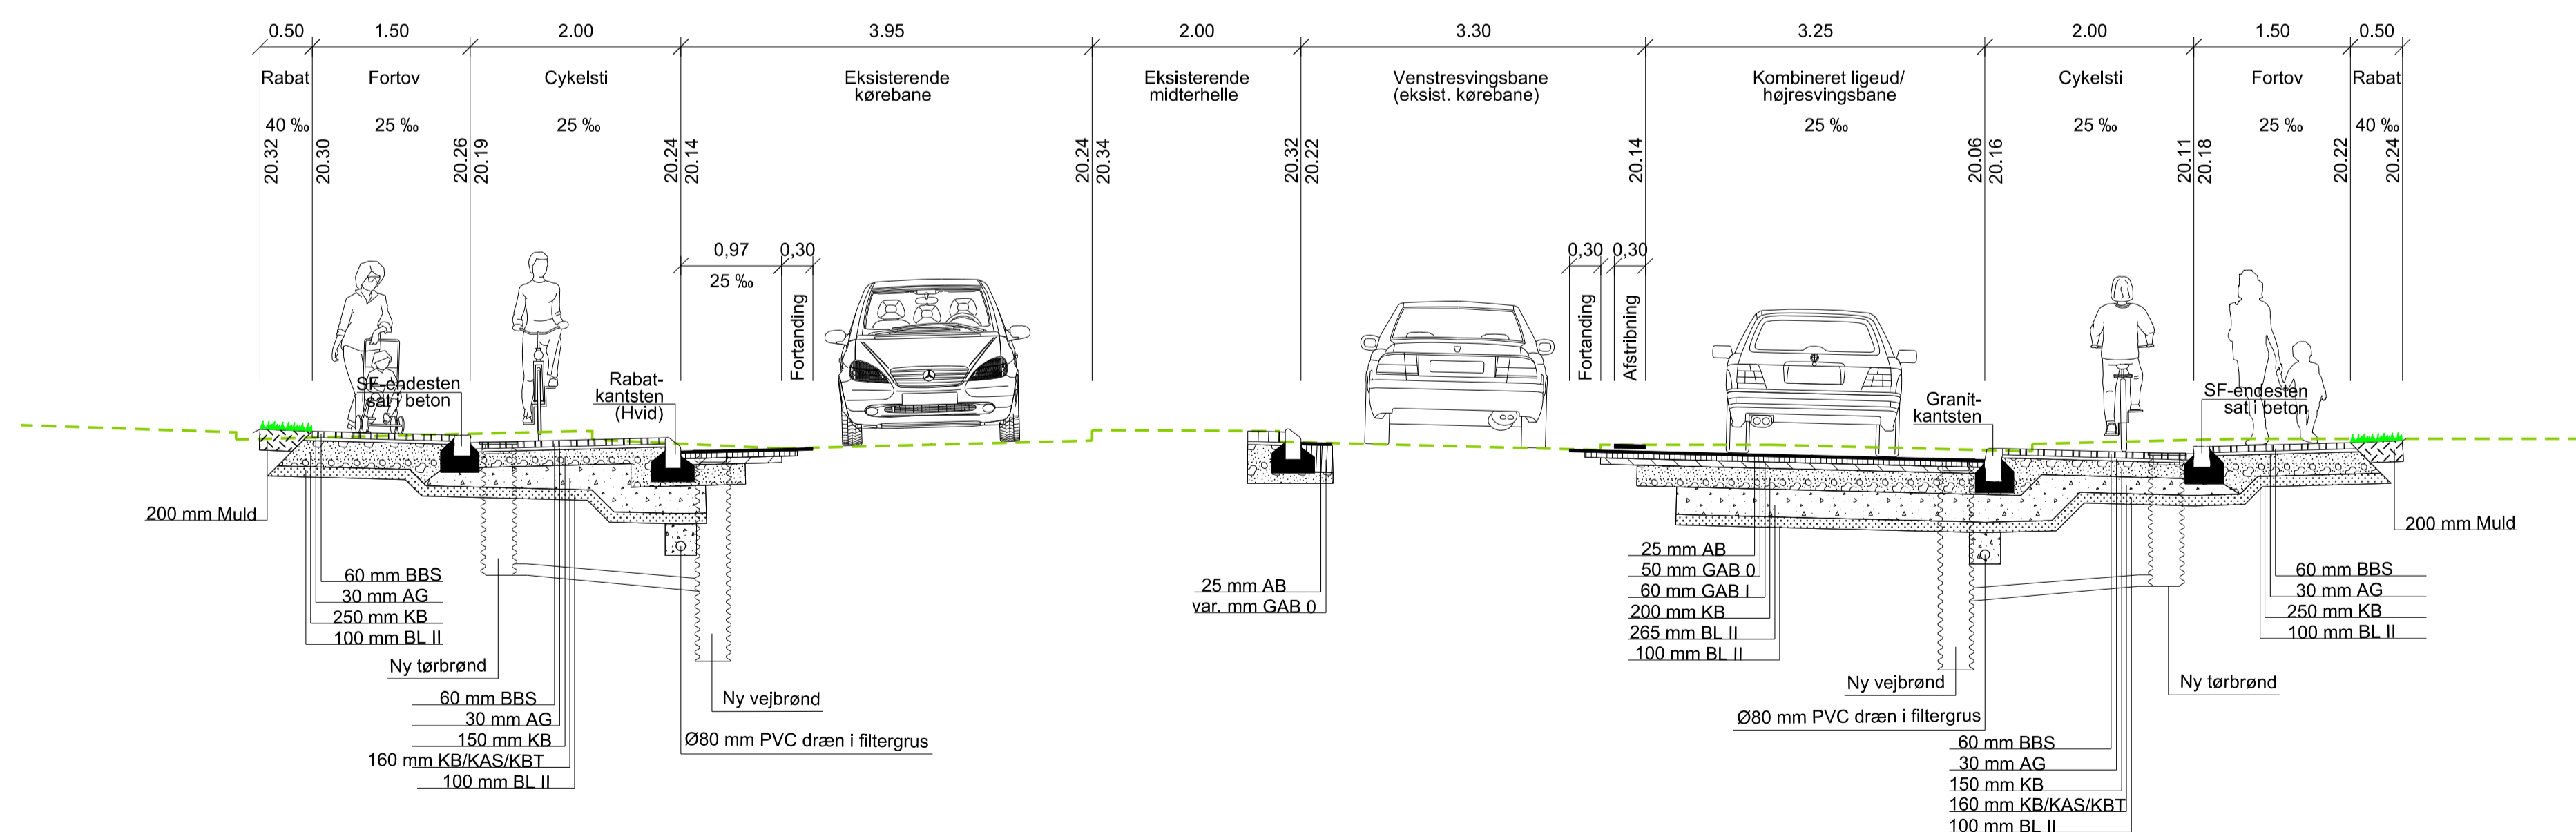

### Signaturforklaring:

- Eksisterende terræn
- Nyt projekt

### Noter:

Ubenævnte mål er i m  
Koordinatsystem, S34 - S99  
Placering af snit, se tegning 202/802

Projekt ELF Development Irmabyen - Infrastruktur og regnvandshåndtering						ORBITON	
Emne Fremtidige forhold Tværsnit - Eksterne veje						Projektnr. 3631400077	Kotesystem DVR90
						Målestok 1:50	Rev. 0
Dato 16.03.2016	Projektdrager CMER	Projekteret SALM	Tegnet JETT	Kontroll MIEF	Godkendt CMER	Tegn. nr. 502	
ORBITON A/S Hollufgårds Alle 1-3 DK - 5220 Odense SØ						Telefon: 66 15 46 40 E-mail: info@orbiton.dk	