


MAD & DYRKNING

skolegård 1

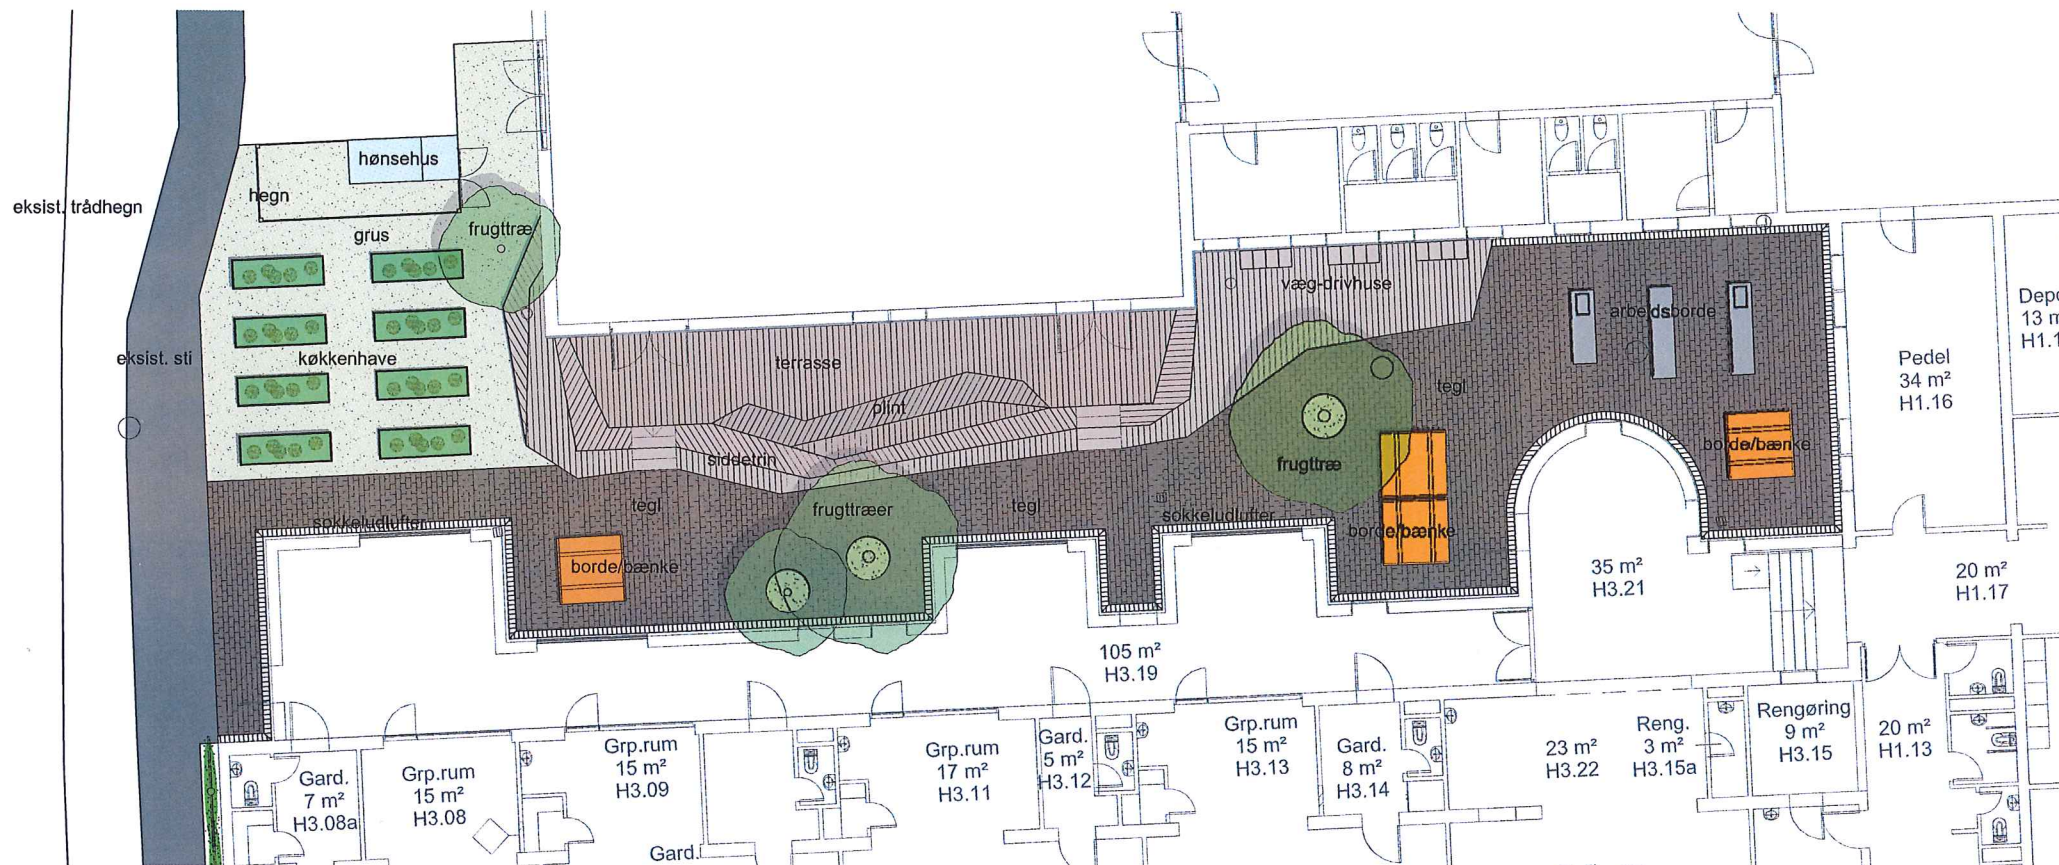


planudsnit 1:200



frugttræer



køkkenhave

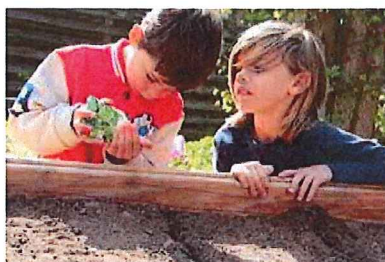

dyrkning



spiselig skolegård




hønehus




væg-drivhuse



ophold

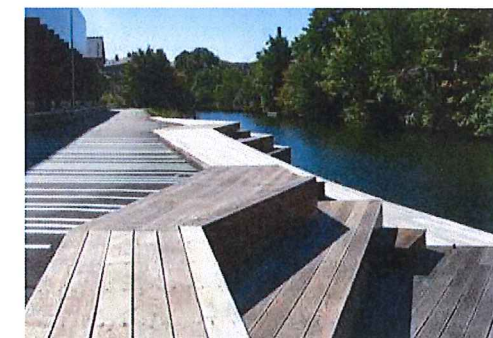

arbejdsborde/udekøkken

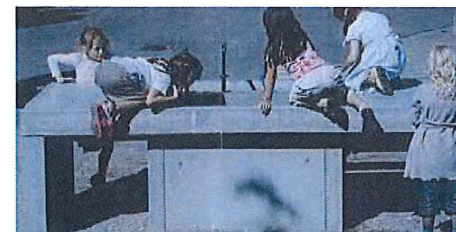


siddetrin

terrasse

plads til samling

VAND & NATURVIDENSKAB

skolegård 2

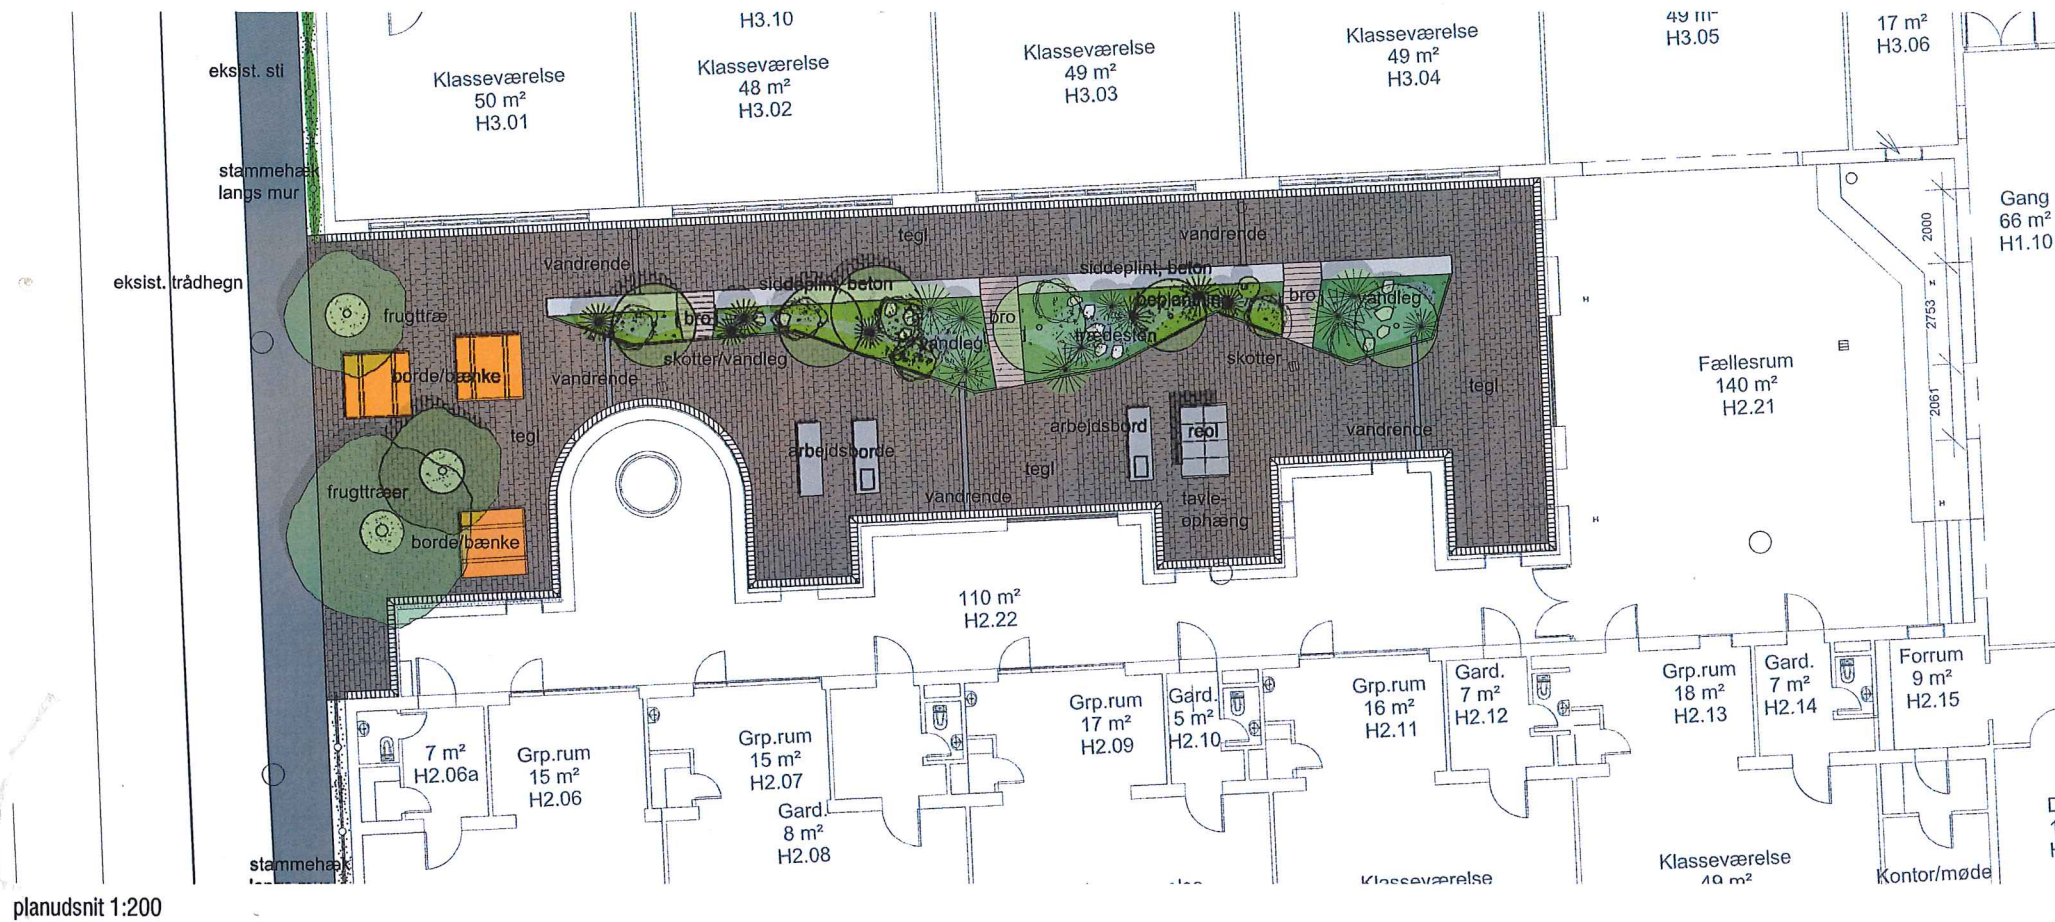

planudsnit 1:200



udeundervisningen



læring eksperimenter



dufte og sanseindtryk



'jorden-er-giftig'



leg med vand

biotop



regnvandsop-samling

vandrender



arbejdsborde/udekøkken



bord-bænke males i nye farver



reol m. tavle/ophæng på siderne

