



## Fjeldhammervej set mod vest

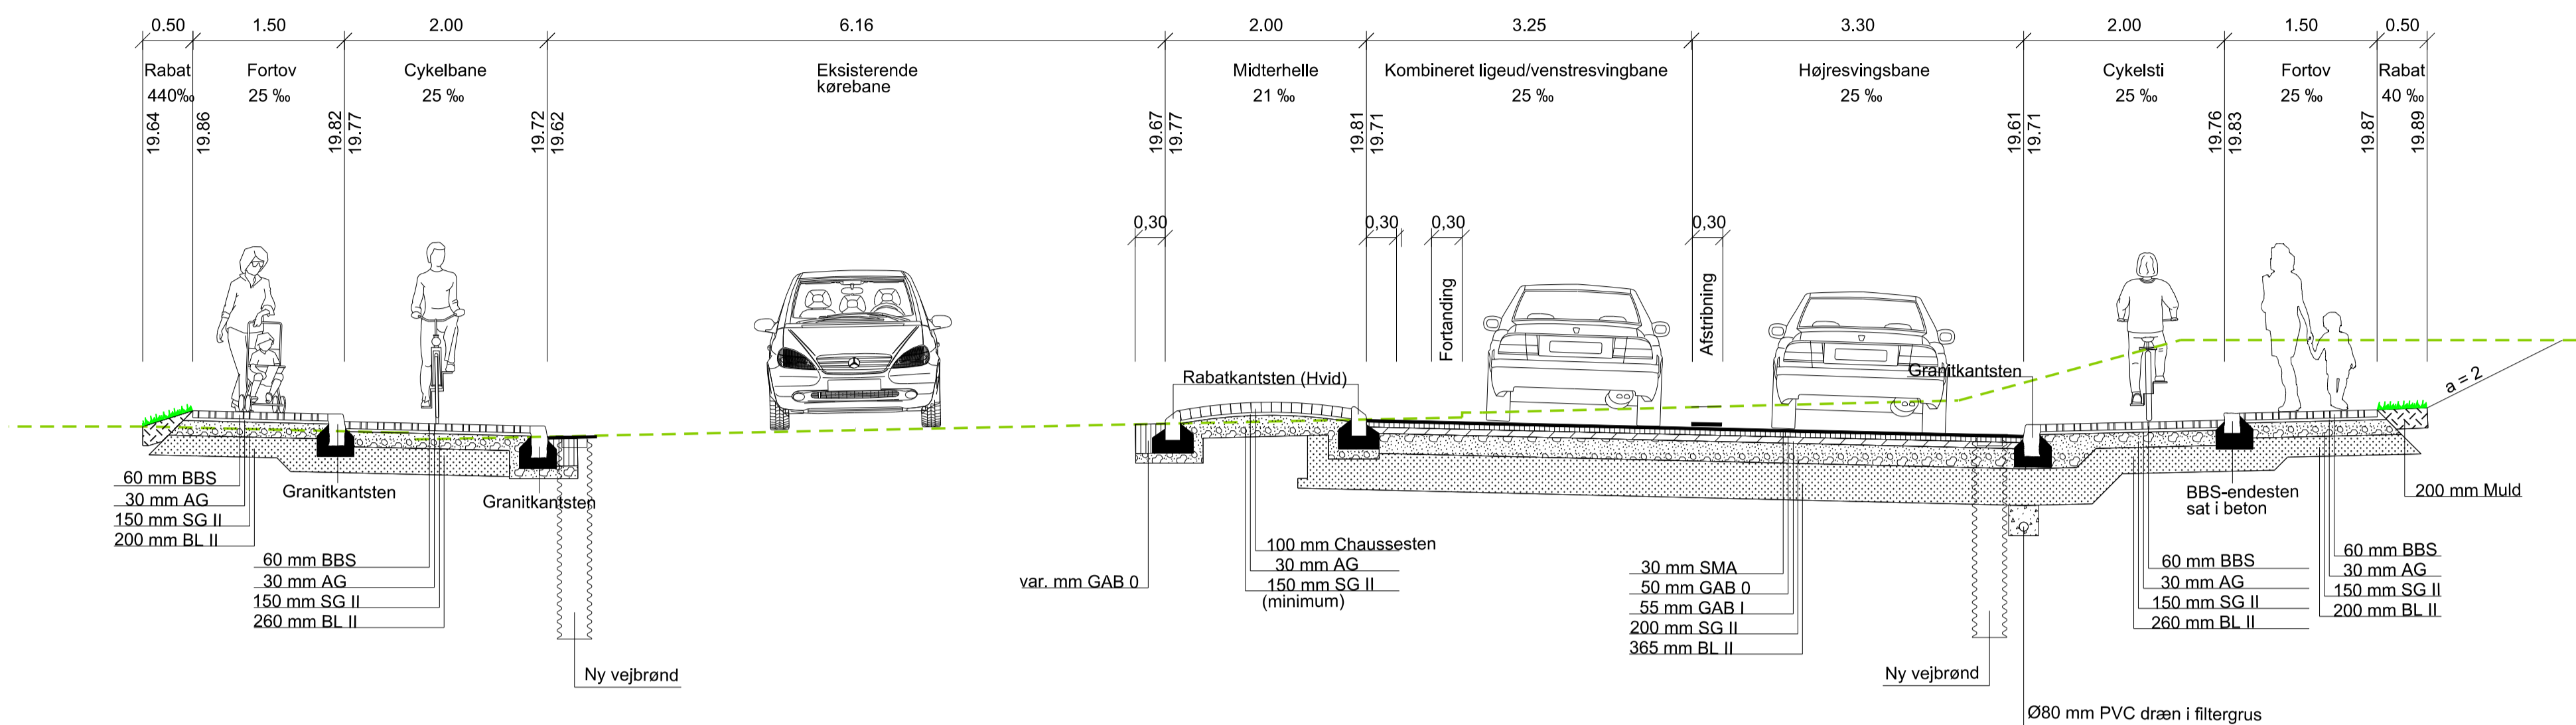

## Korsdalsvej set mod syd

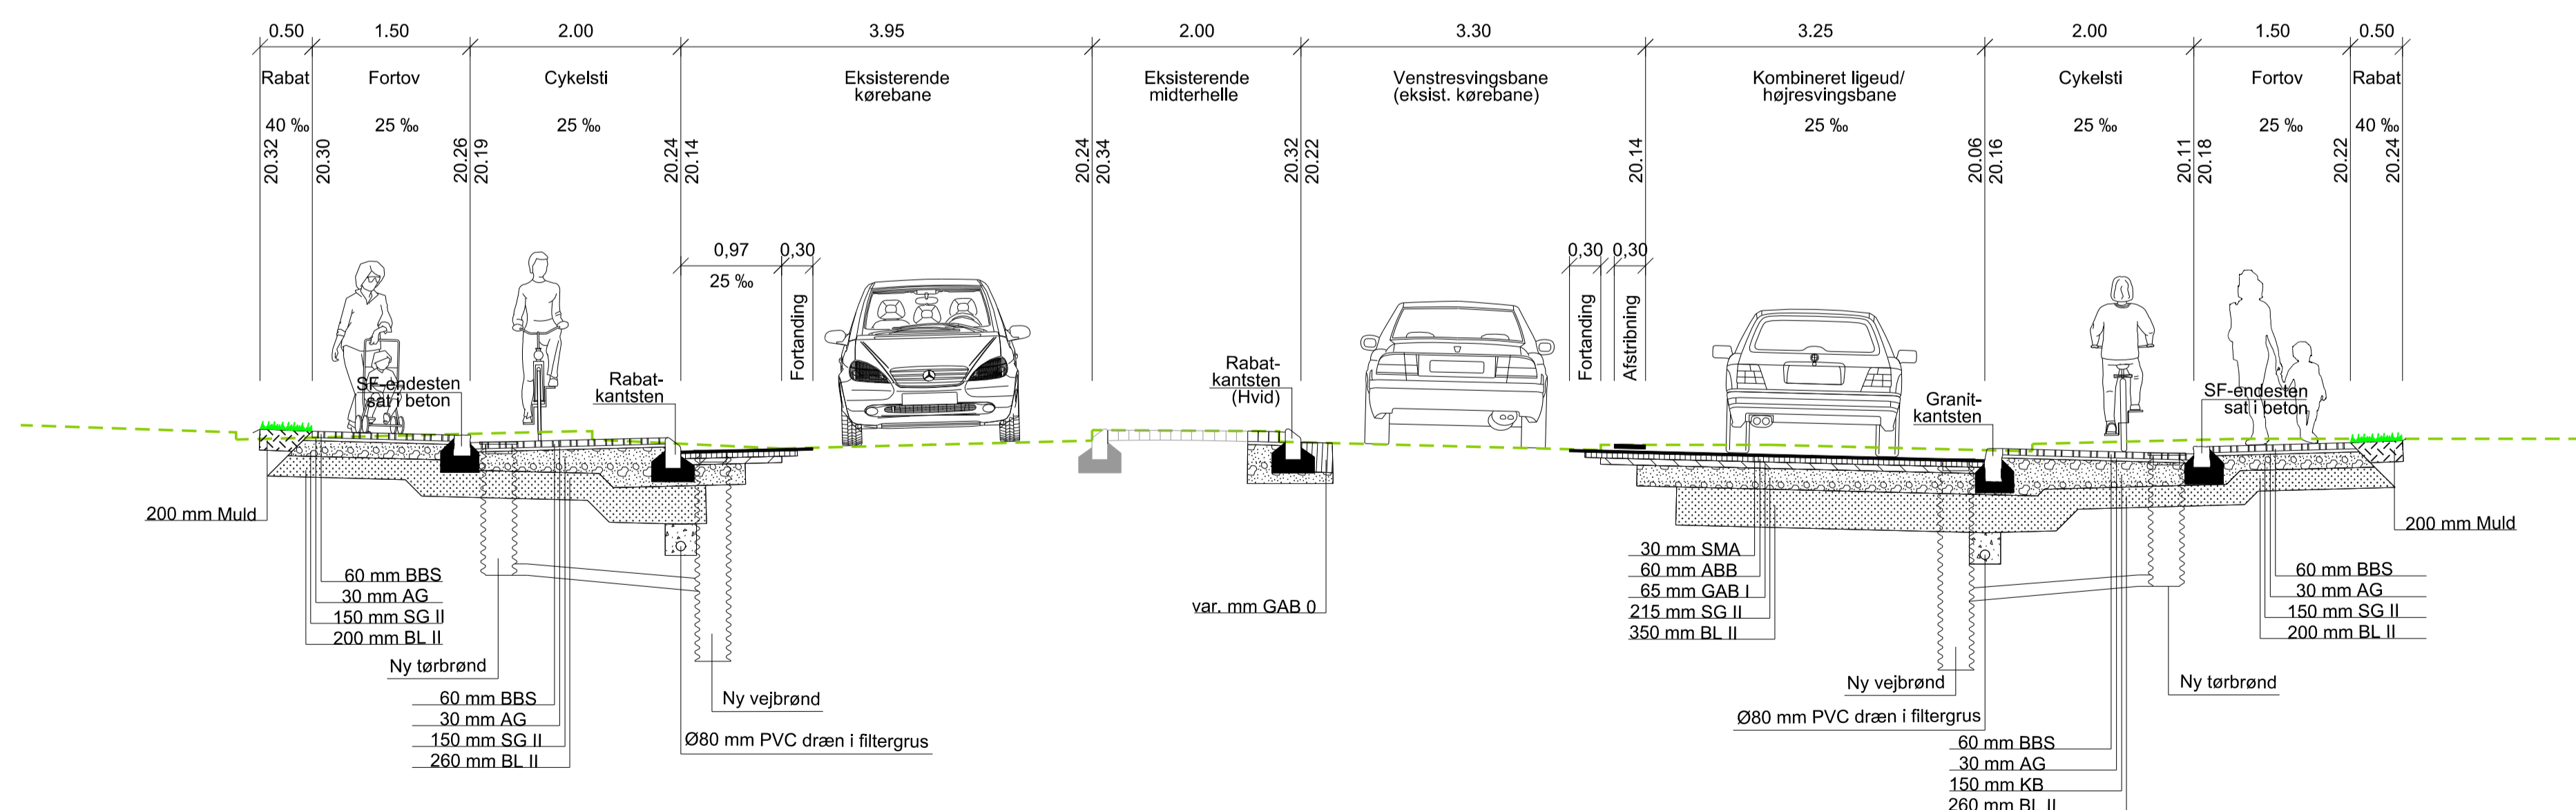

### Signaturforklaring:

- Eksisterende terræn
- Nyt projekt

### Noter:

Ubenævnte mål er i m  
Koordinatsystem, S34 - S99  
Placering af snit, se tegning 202/802

Rev.	Beskrivelse	Revideret	Kontrol	Dato
3	Vejopbygning på Korsdalsvej og Fjeldhammervej ændret.	SALM	MIEF	21.08.2017
2	Projektet klargjort til udbud	SALM	MIEF	09.05.2017
1	Eksisterende midterhelle på Korsdalsvej tilføjet	MIEF	DIBA	21.03.2016

Projekt		Emne	
ORBICON A/S Hollufgårds Alle 1-3 DK - 5220 Odense SØ		ELF Development Irmabyen - Infrastruktur og regnvandshåndtering	
Projektnr. 3631400077		Kotesystem DVR90	
Målestok 1:50		Rev. 3	
Tegn. nr. 502			
E-mail: info@orbicon.dk		Telefon: 66 15 46 40	