


Snit i mur til nabogrund

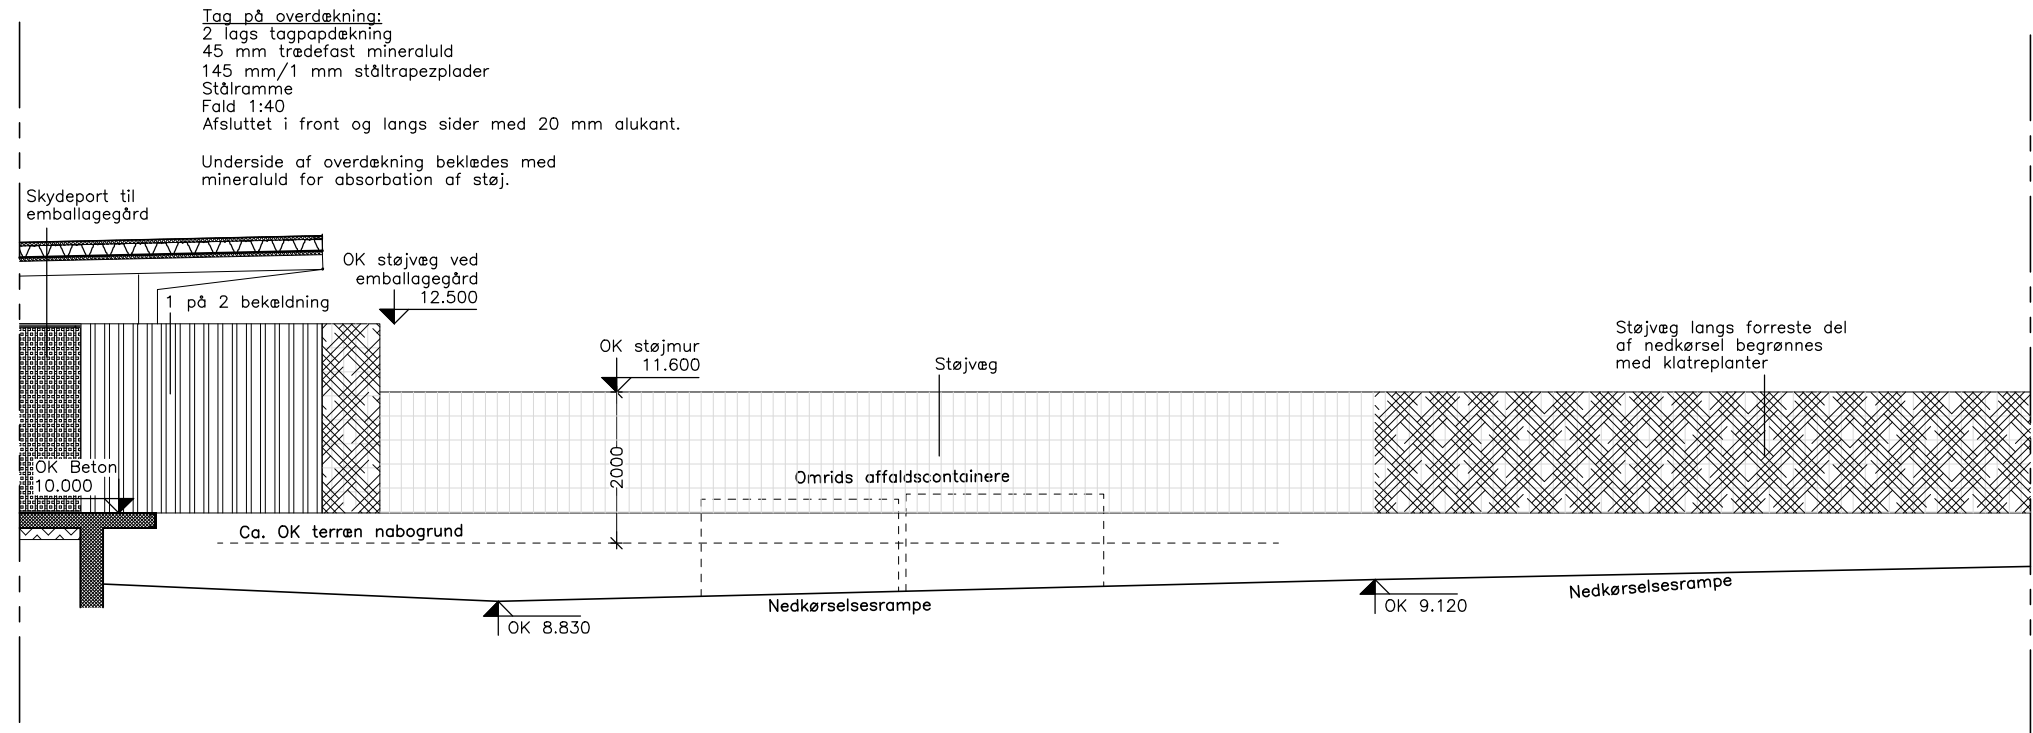

Nedkørsel ved vareindlevering

D		
C		
B		
A	09.10.2017	Ændringer iht. myndigheder d. 21.09.2017
REV.	DATO	EMNE

SAG: Netto Tårnvej 310, 2610 Rødovre

EMNE: Mur i skel

TEGN. NR.: A.04.32A

DATO	REV.	UDARB.	KONTROL	GODKENDT	SAG NR.	MÅL
22.05.2017	09.10.2017	SMO	-	-	12.33	1:100

ARKITEKT
 AMSTRUP & BAGGESEN ENTREPRISE A/S LUMBYVEJ 11 5000 ODENSE C TELEFON 66 16 13 20 TELEFAX 66 16 13 48 POST@AMSTRUP-BAGGESEN.DK
 INGENIØR
 COWI A/S BYGGERI SYD VESTRE STATIONSVEJ 7 5000 ODENSE C TELEFON 63 11 49 00 TELEFAX 63 11 49 49 COWI@COWI.DK