



SNIT A-A

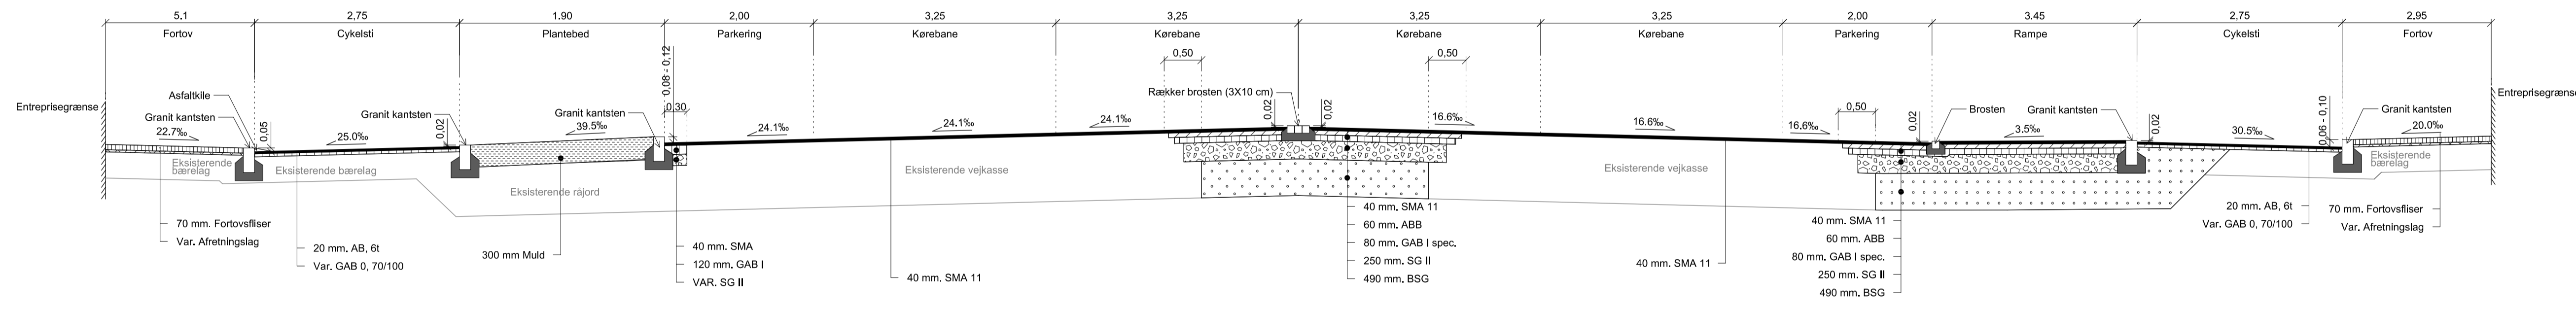

SNIT B-B

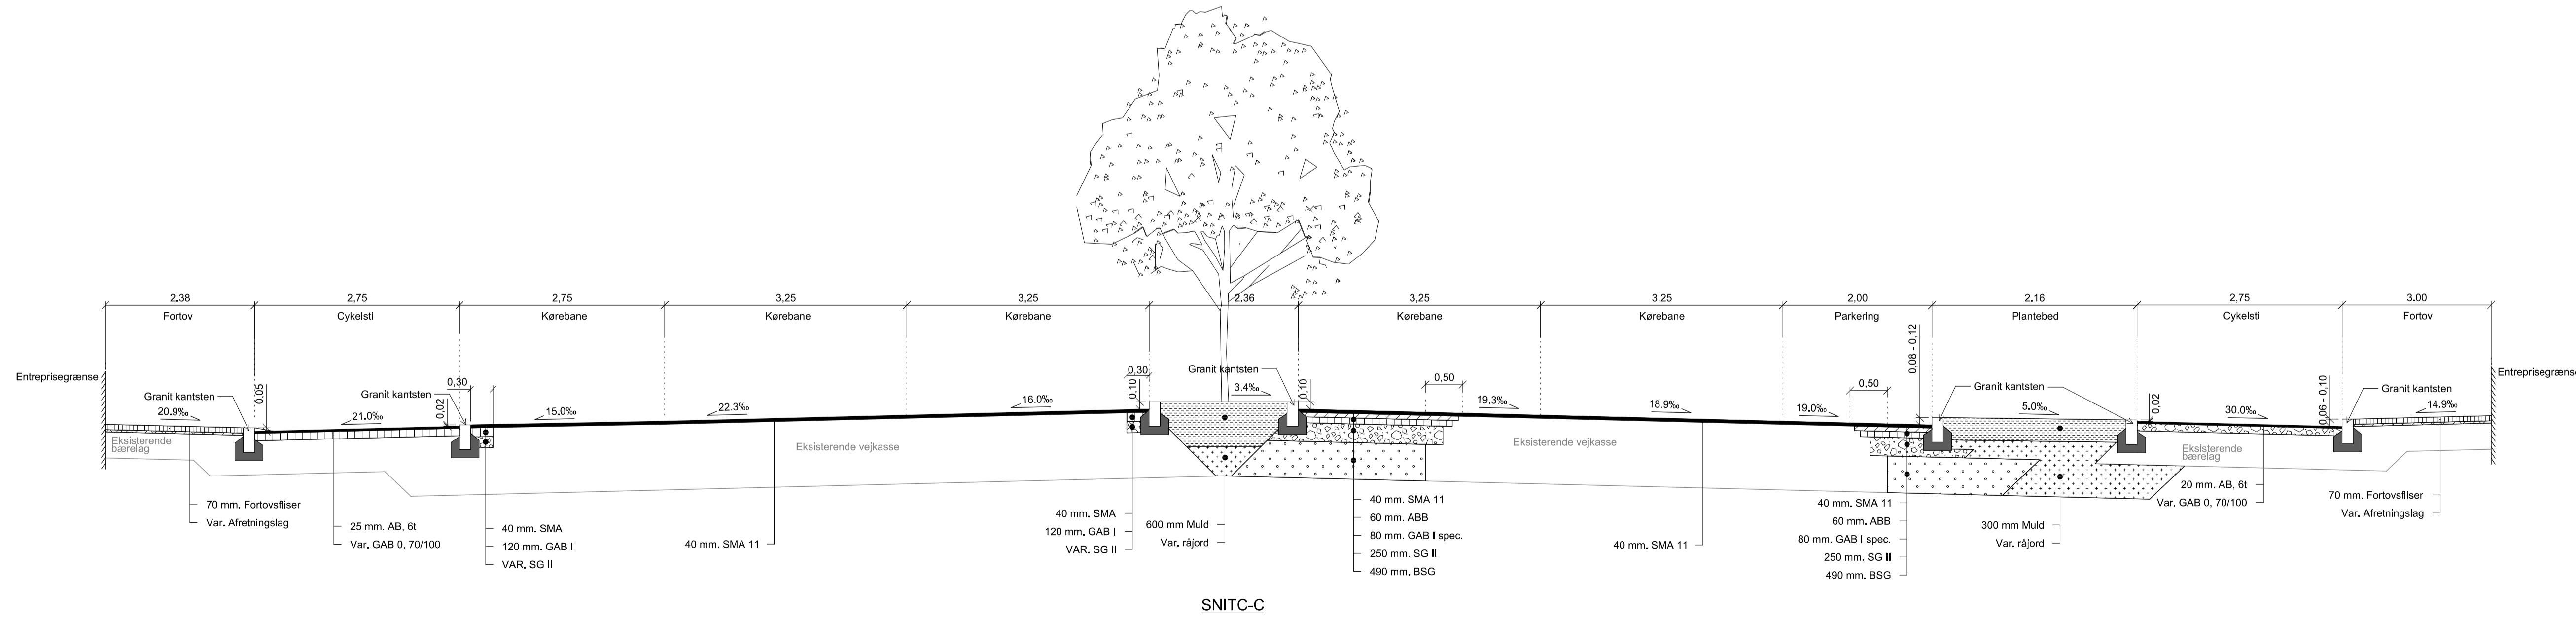

SNIT C-C

A096752_HP_TVA-001 0.2

PROJEKTLEDER	A096752
PROJEKTANSVORLIG	AHCV / SIVE
PROJEKTINGENIØR	RASB
PROJEKTINGENIØR	JIBS
PROJEKTANT	1:50
PROJEKTDATO	2018-02-02

Rødovre Kommune
Roskildevej, etape 2

Hovedprojekt
Tværsnit