


VALHØJ SKOLE

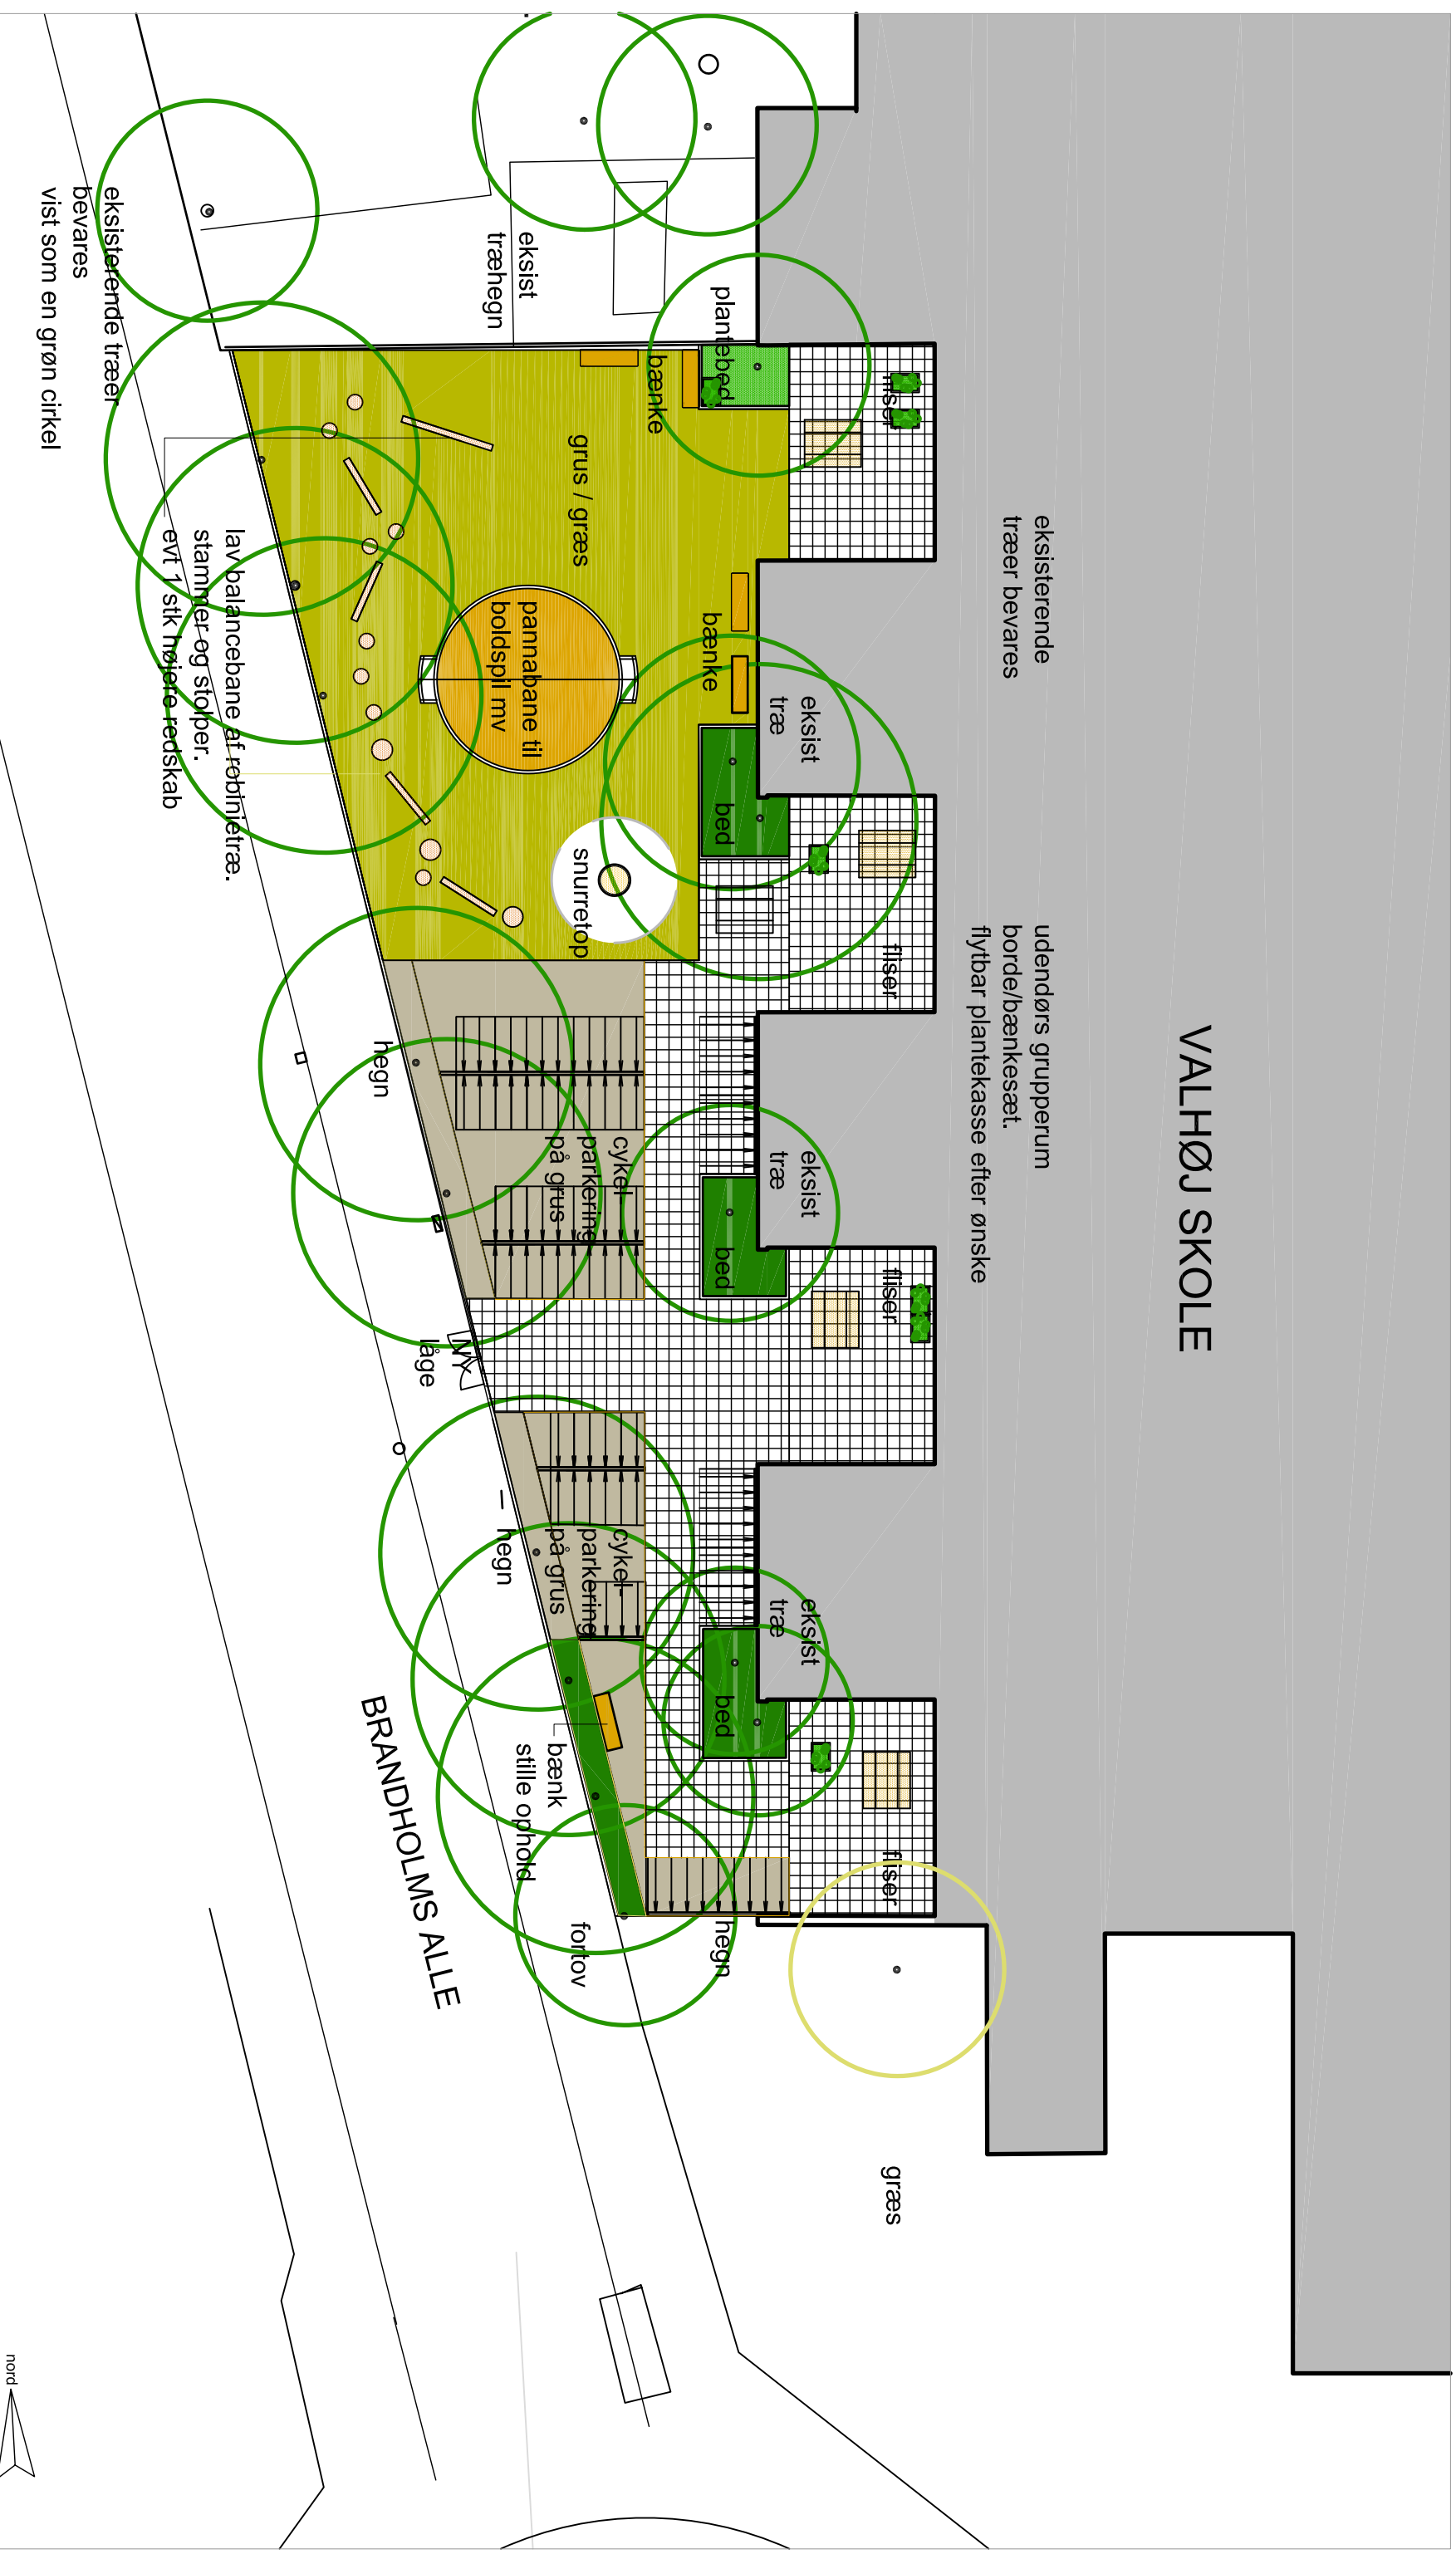

BYGHERRE:

Rødovre Kommune. Park og Natur

SAG:

Valhøj Skole. Areal til nyindretning mod Brandholms Allé

EMNE:

TEGN. NR.:

Forslag til ny belægning, cykelparkering og læg

LA 02.3

MÅL: 1:200 v A3

KONSTTEG.: HS

KONTROL:

DATO: 07.03.2018

SAG NR.: 17.36

Hjørdis Sørensen Landskab mdl dark Trekronergade 149 A. 3 sal 2500 Valby mail: hs@landskab.biz tlf: 7020 2098 / 4048 2098