




Rødovre stadionhal, ny omklædningsbygning






Situationsplan

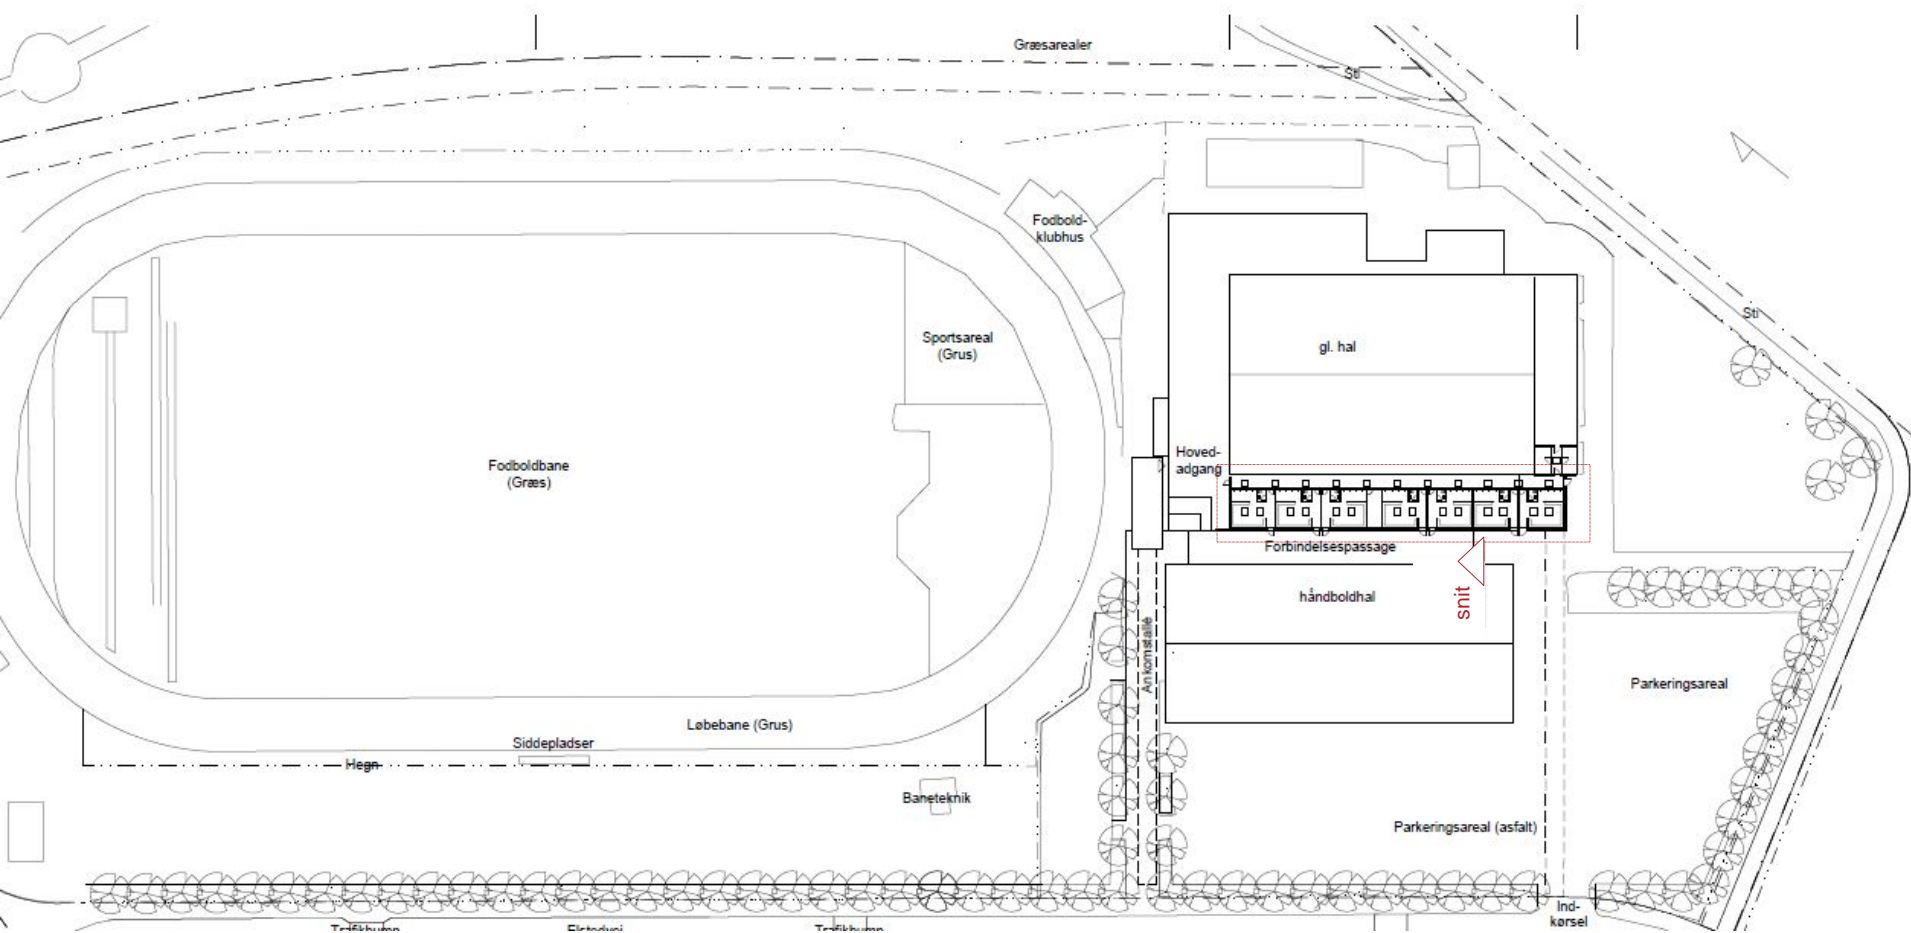



Plantegning, ny omklædningsbygning

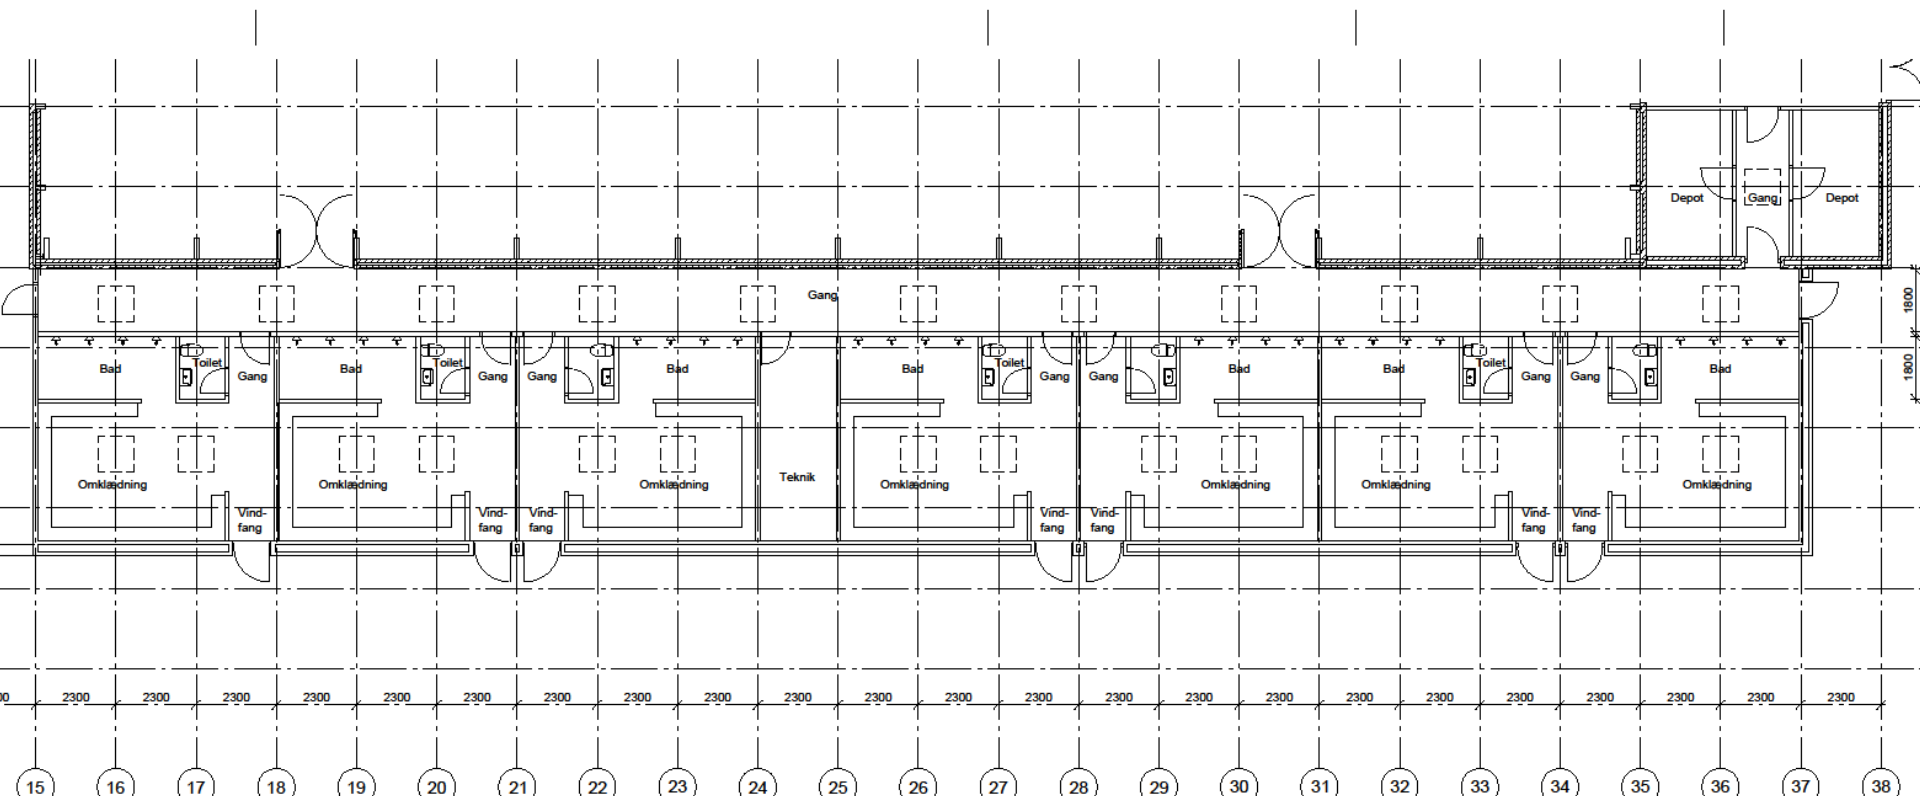



Snit, ny omklædningsbygning

