1:150

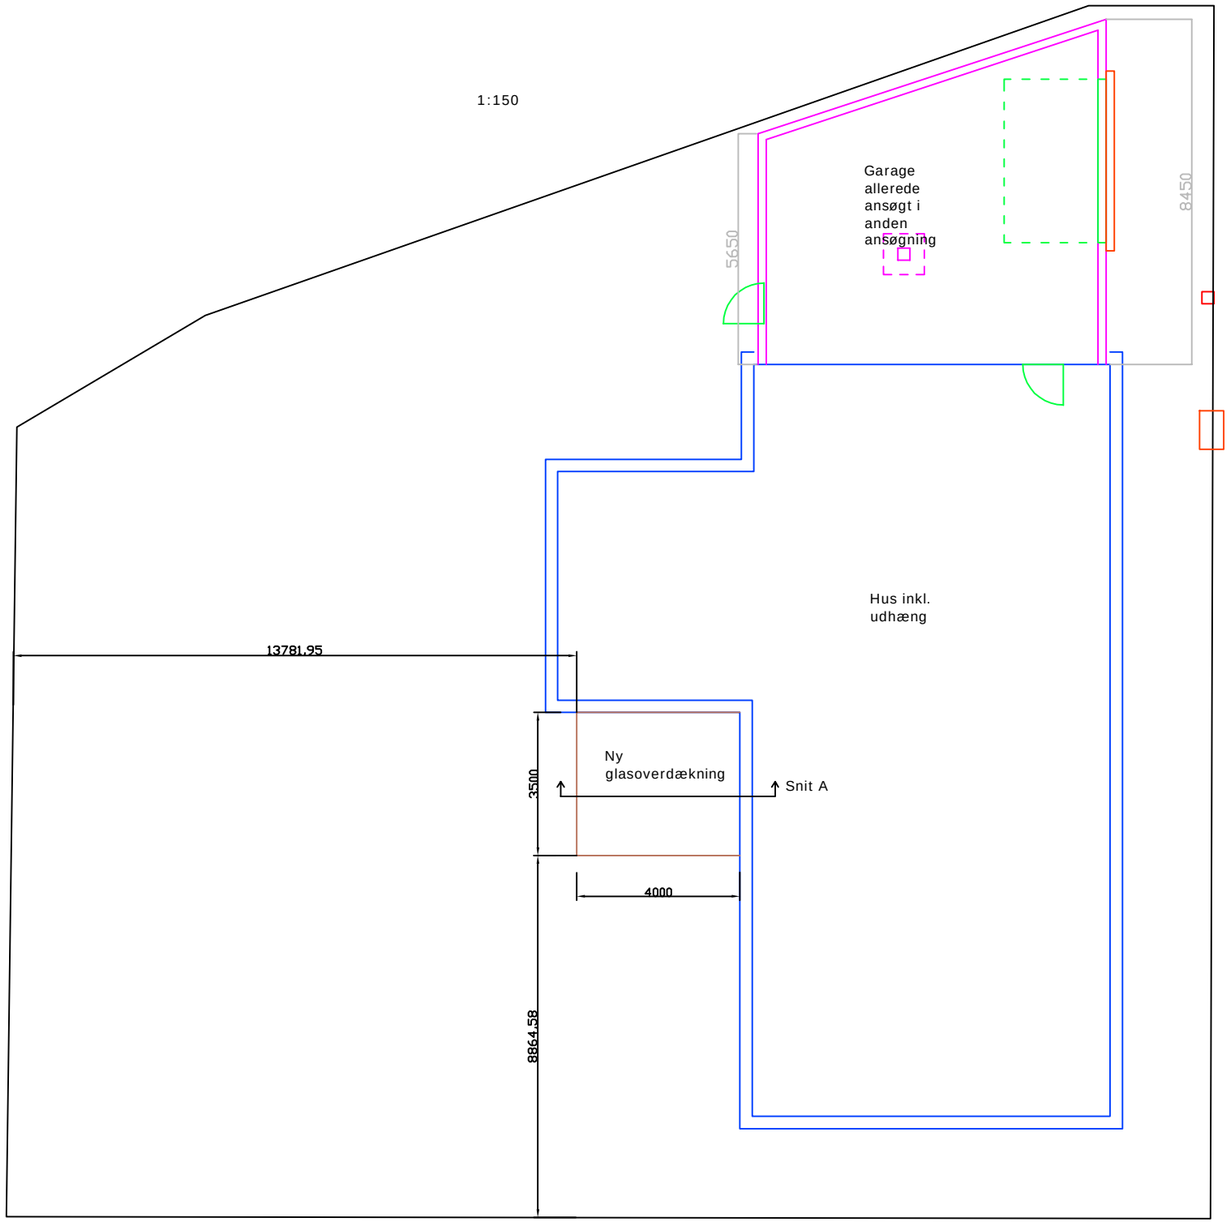
Garage
allerede
ansøgt i
anden
ansøgning
5650
8450
Hus inkl.
udhæng
13781.95
Ny
glasoverdækning
Snit A
3500
4000
8864.58

1:25

Snit a

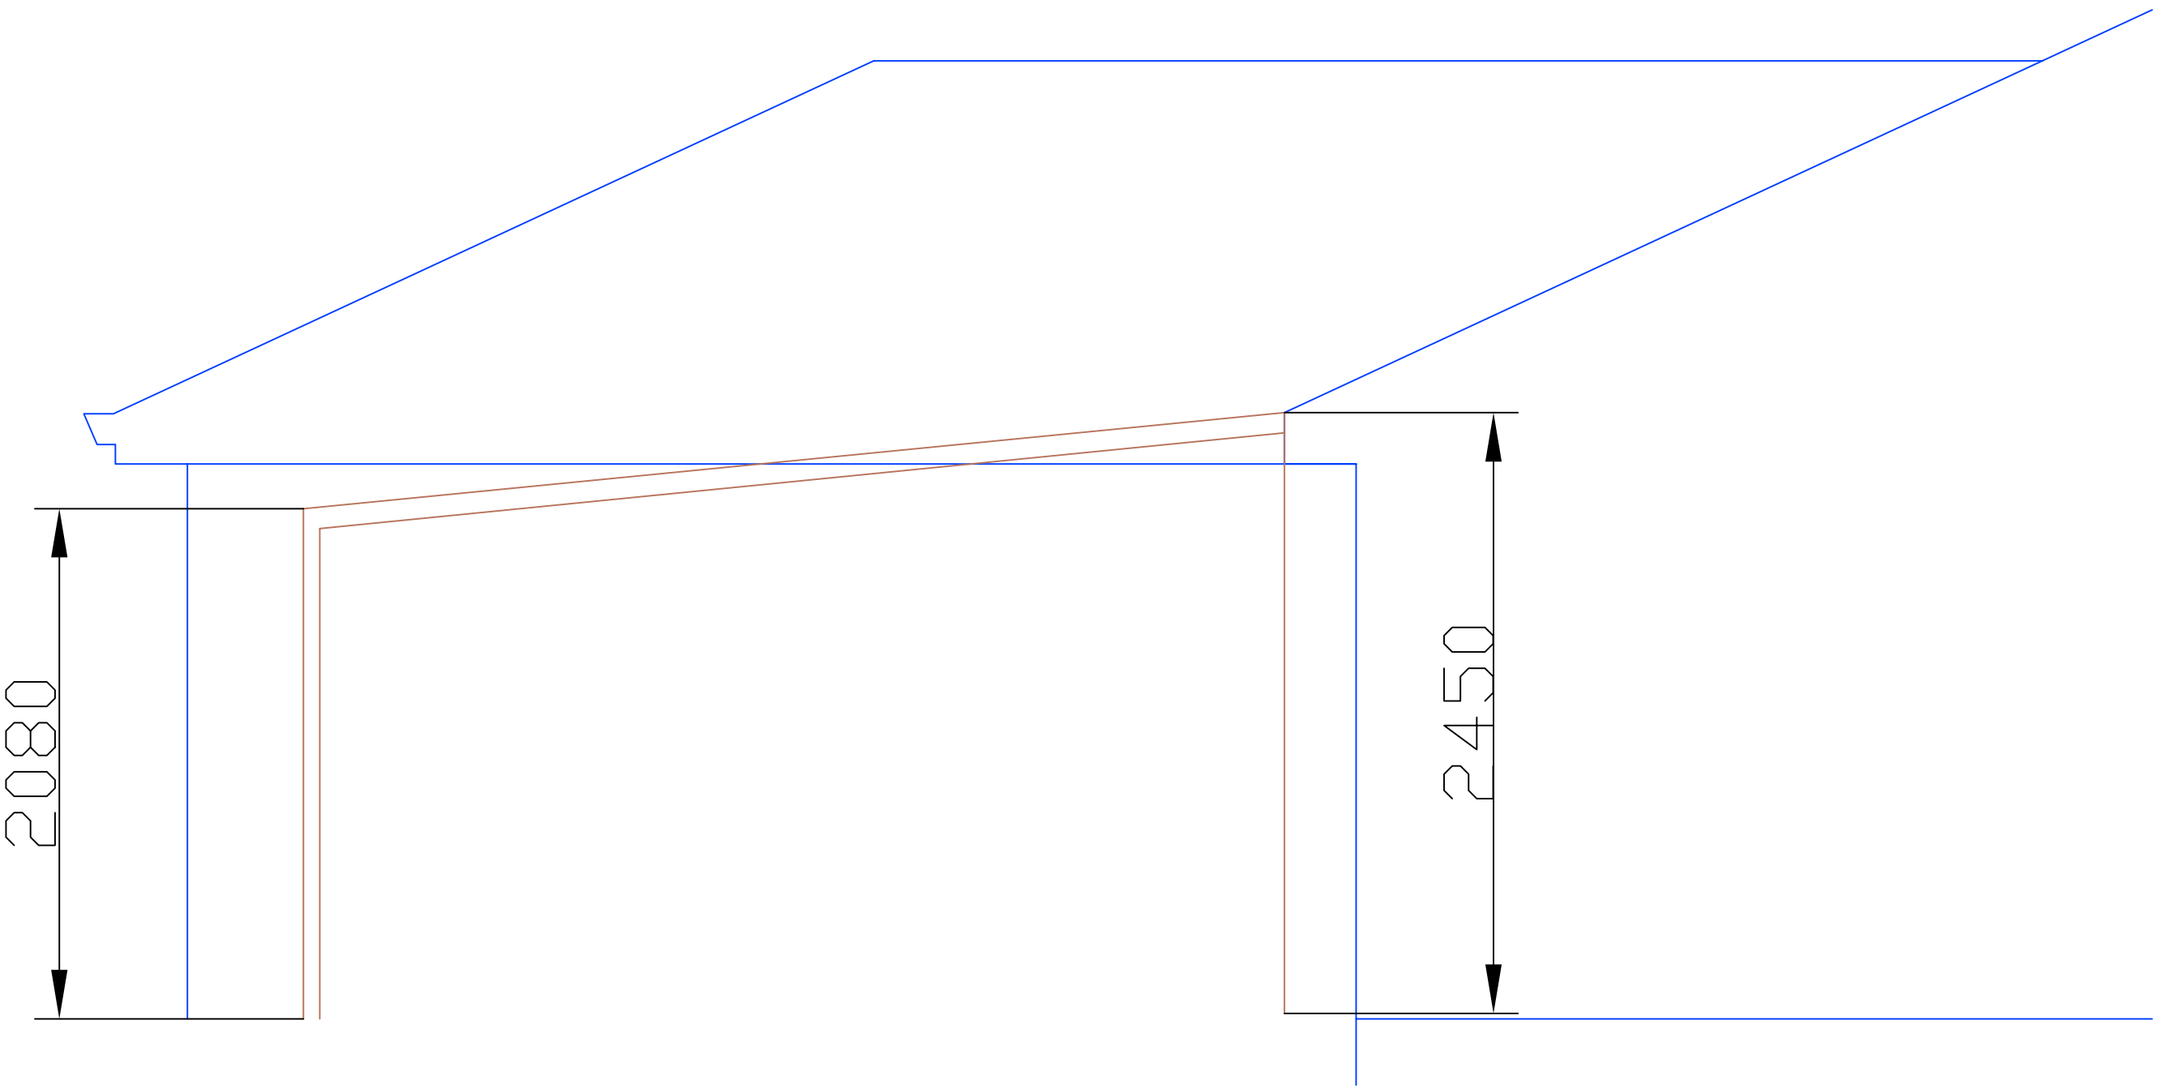

Kort over matriklen Resenbrovej 26, matr. nr. 35 ai, ISLEV BY, ISLEV

Kort over området