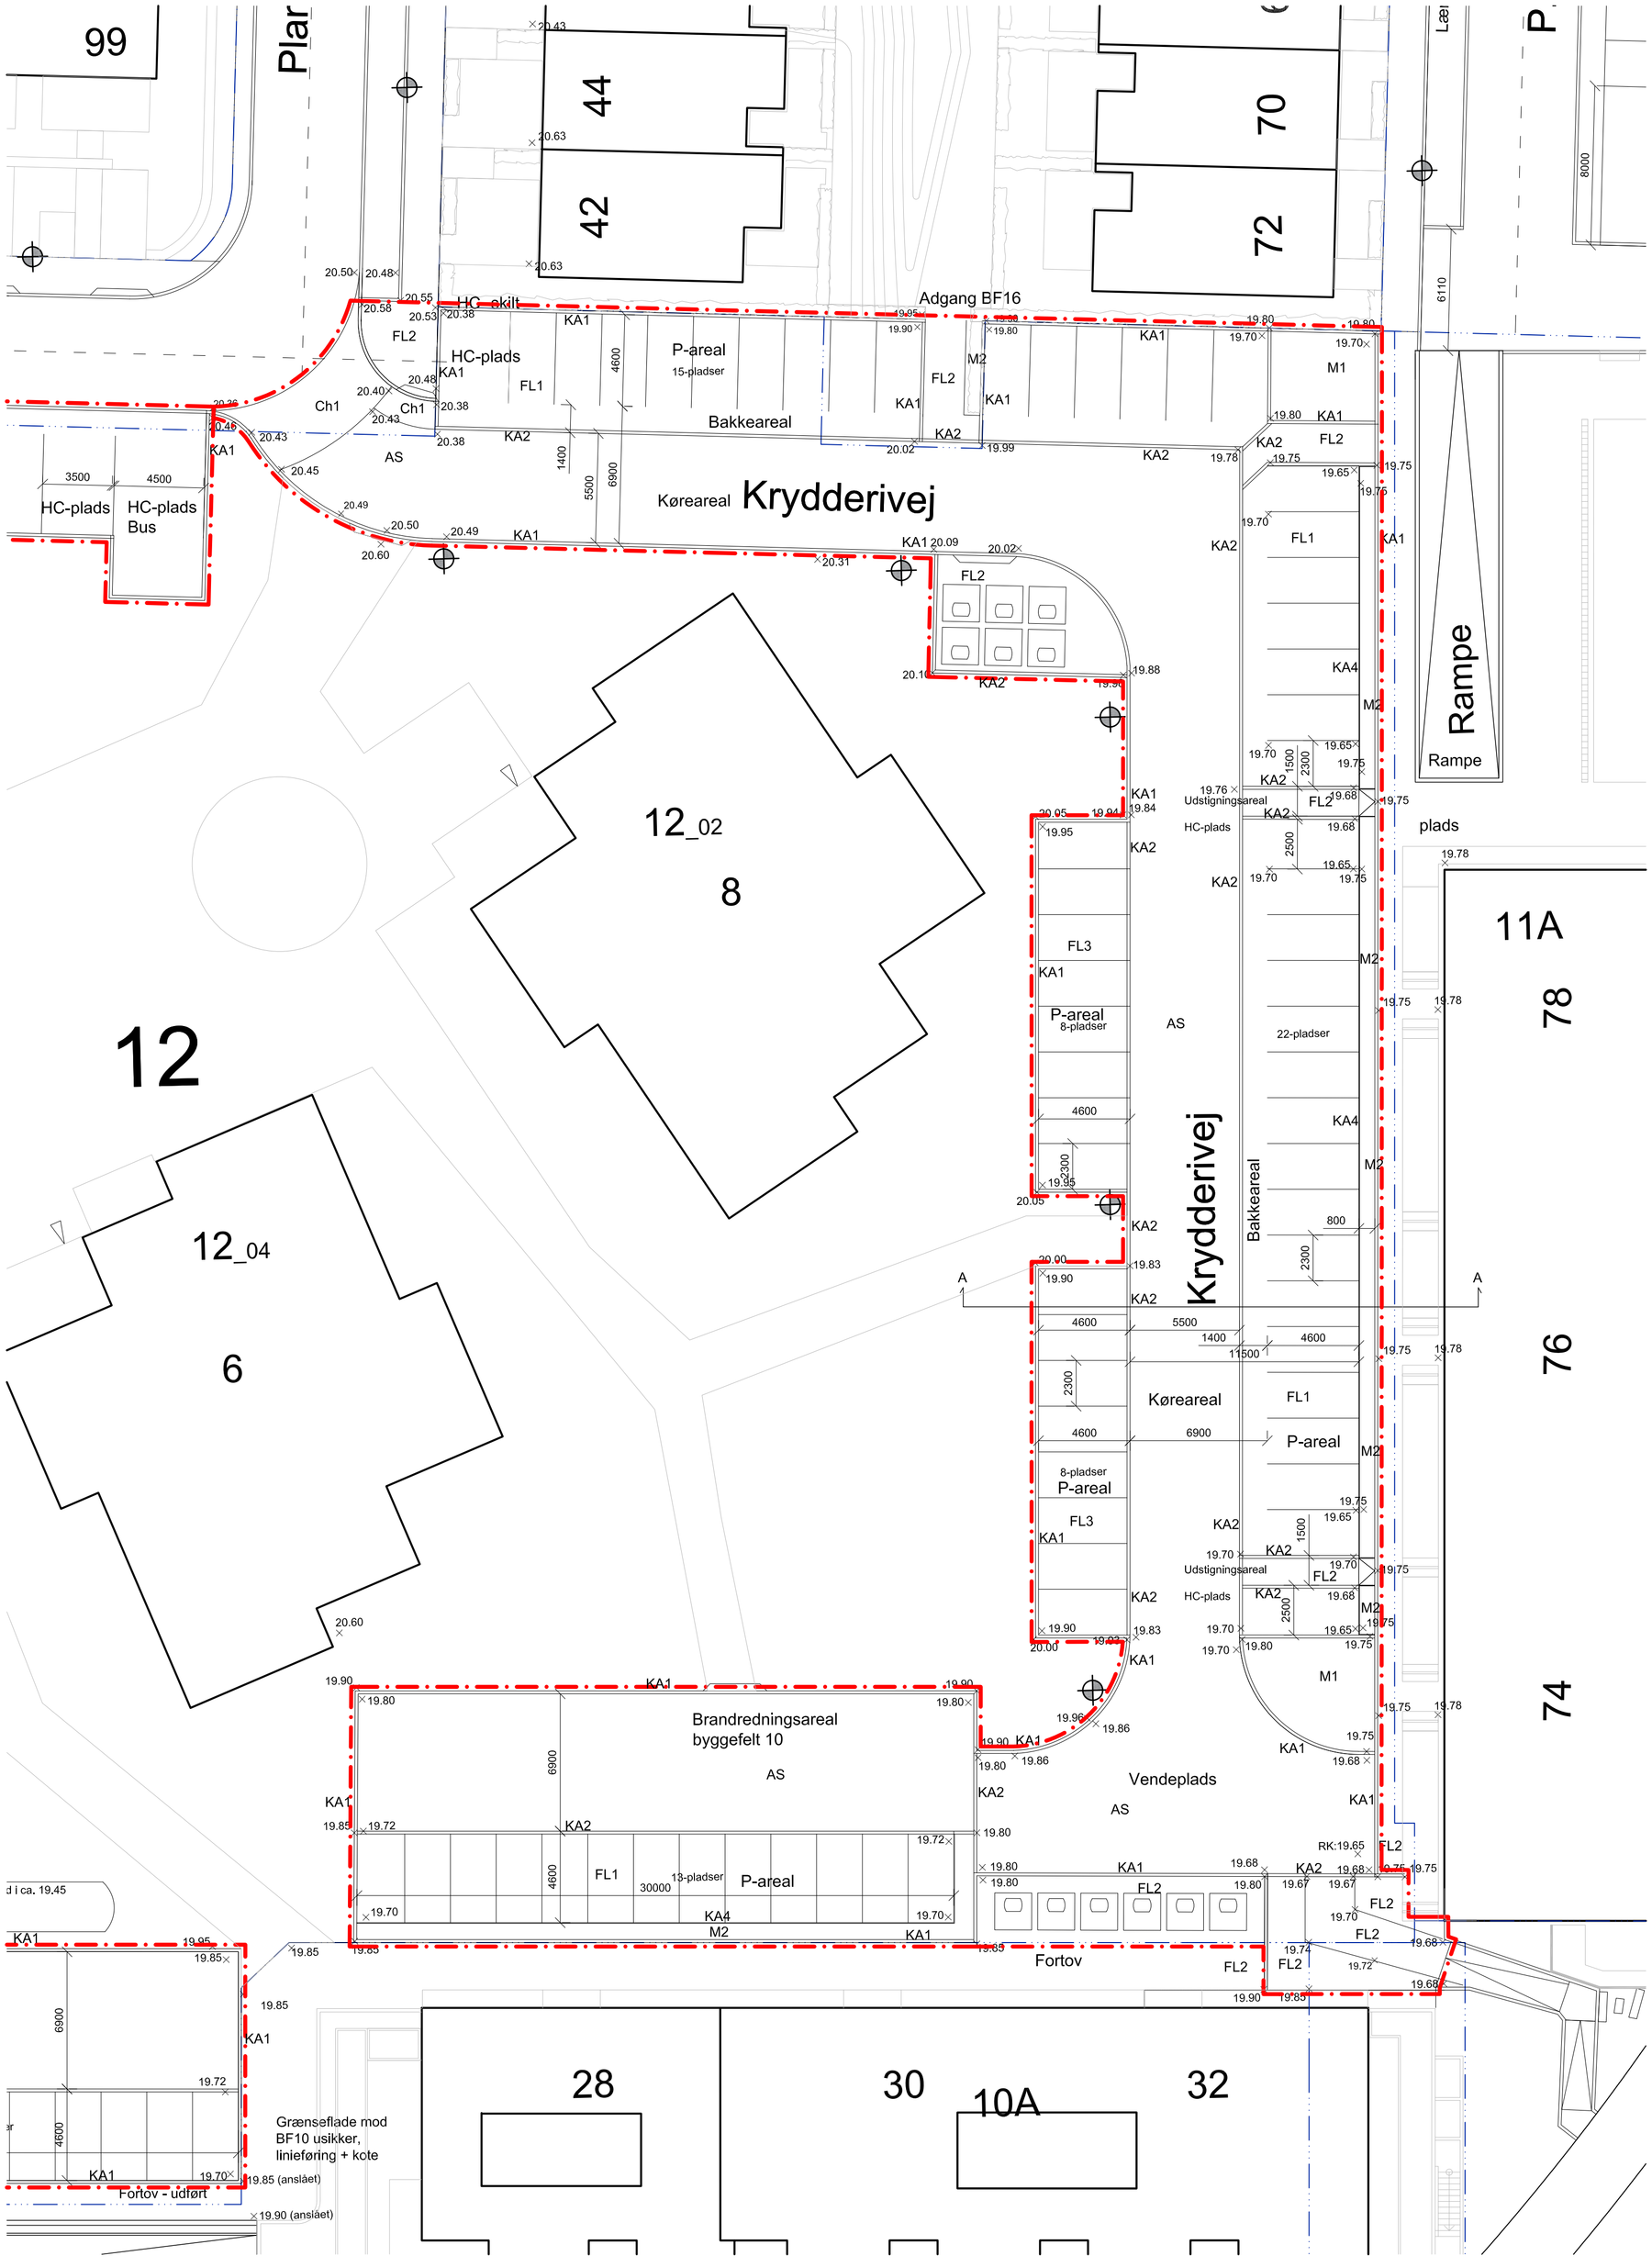

GENERELT

- Entreprisegrænse vejudlæg
- Matrikelskel mellem byggefelter
- 5(5A) Byggefeltnummer (bygningsnr)
- Placering for nedgravede affaldsberholderebeholdere. Belægning FL2 omkring beholdere.
- Vejbelysning. Lampe i hht. Rødove Kommunes Designmanual
- Pullertbelysning i fællesarealer (udenfor entreprise)

BELÆGNINGER

- AS — Asfalt: Veje, kørebanearealer.
- FL1 — P-areal/manøvreareal. Permeabel belægning med drænstabil. Betonsten: SF-Rima, grå, 210 x 210 x 80 mm (IBF) P-markering, SF-Rima sort, 210 x 110 x 80 mm. P-markering: OBS: P-mål bredde 2,3 m som skal gå op med flisemodel.
- FL2 — Fortovsbelægning. Betonfliser, grå, 300x300x60 mm
- FL3 — P-areal/manøvreareal. Betonsten: SF-Rima, grå, 210 x 210 x 80 mm (IBF) P-markering, SF-Rima sort, 210 x 110 x 80 mm
- Ch1 — Chaussesten. Mørk portugiser sat i beton. ½-forbandt
- Overkørsel til parkering. Kantsten dykkes til 3 cm over kørebane.

KANTER

- KA1 — Kantsten, sættes med lysning (Dykkes ved indkørsler til 3 cm lysning) Albertslundkantsten, grå, 150x300x600 mm
- KA2 — Kantsten - i terræn, uden lysning f.eks. mellem kørebane og parkering. Albertslundkantsten, grå, 150x300x600 mm
- KA4 — Stålkant. Cortenstål. Lysning 10 cm.Tykkelse 10 mm. Dybde 250 mm.

Beplantning

- M1 — Muld 40 cm, bøgepur med buske, carpinus betulus, avnbøg I potte 125-150 cm. 9 stk pr/m² Buske, Amelanchier Amelanchier laevis, bærmispel,175-200. Solitærbuske med trådklump 6 stk. Type skal endelig koordineres med BF12 samt bekræftes og aftales med bygherre.
- M2 — Muld 40 cm, bøgehæk, carpinus betulus, avnbøg, I potte 125-150 cm. 4 stk pr. lbm Type skal endelig koordineres med BF12 samt bekræftes og aftales med bygherre.

KOTERING

- ×xx.xx — Projekterede koter på terræn.

ELF Development A|S

Projekt

ELF Development
Irmabyen - Vejareal på byggefelt 12

ORBICON

Emne

Fremtidige forhold - Myndighedsprojekt
Kote- og belægningsplan for vej- og parkeringsareal.

Projektnr.	Kotesystem
3631400077	DVR90
Målforhold: 1:200	Rev.

Dato	Projektleder	Projekteret	Tegnet	Kontrol	Godkendt	Tegn. nr.
28.03.2019	CMER	RHES/KIMA	RHES	ASMR	CMER	L_N_TE_12_101_IRM

ORBICON A/S
Linnés Allé 2 DK - 2630 Taastrup
Telefon: 46 30 03 10
E-mail: info@orbicon.dk

T:\Projects\363\2014\3631400077 - ELF Development AS - Korsdalskvarteret\07_TEGN\07-03_ARK_BF\Tegning\T_L_N_TE_12_101_IRM.dwg
rhes 26-06-2015 07:32:37