


NOTE: Alle mål skal kontrolleres på stedet

Vedelævej 2, 2610 Rødovre	
Rekvirent:	Børneinstitutionen Søtorp
Rådgivere:	MJM arkitekter Vesterbrogade 149, 1620 København V Telefon: 3114 3334 E-mail: info@mjmarkitekter.dk
Emne:	0. etage - Fremtidige forhold 07
Tegn:	TNT
Kontrol:	MC
Gedk:	MC
Sag nr:	2019-003
Tegn. nr:	
Mål:	1 : 100
Dato:	05-05-2019
Revision:	_K01_L1_EST_107

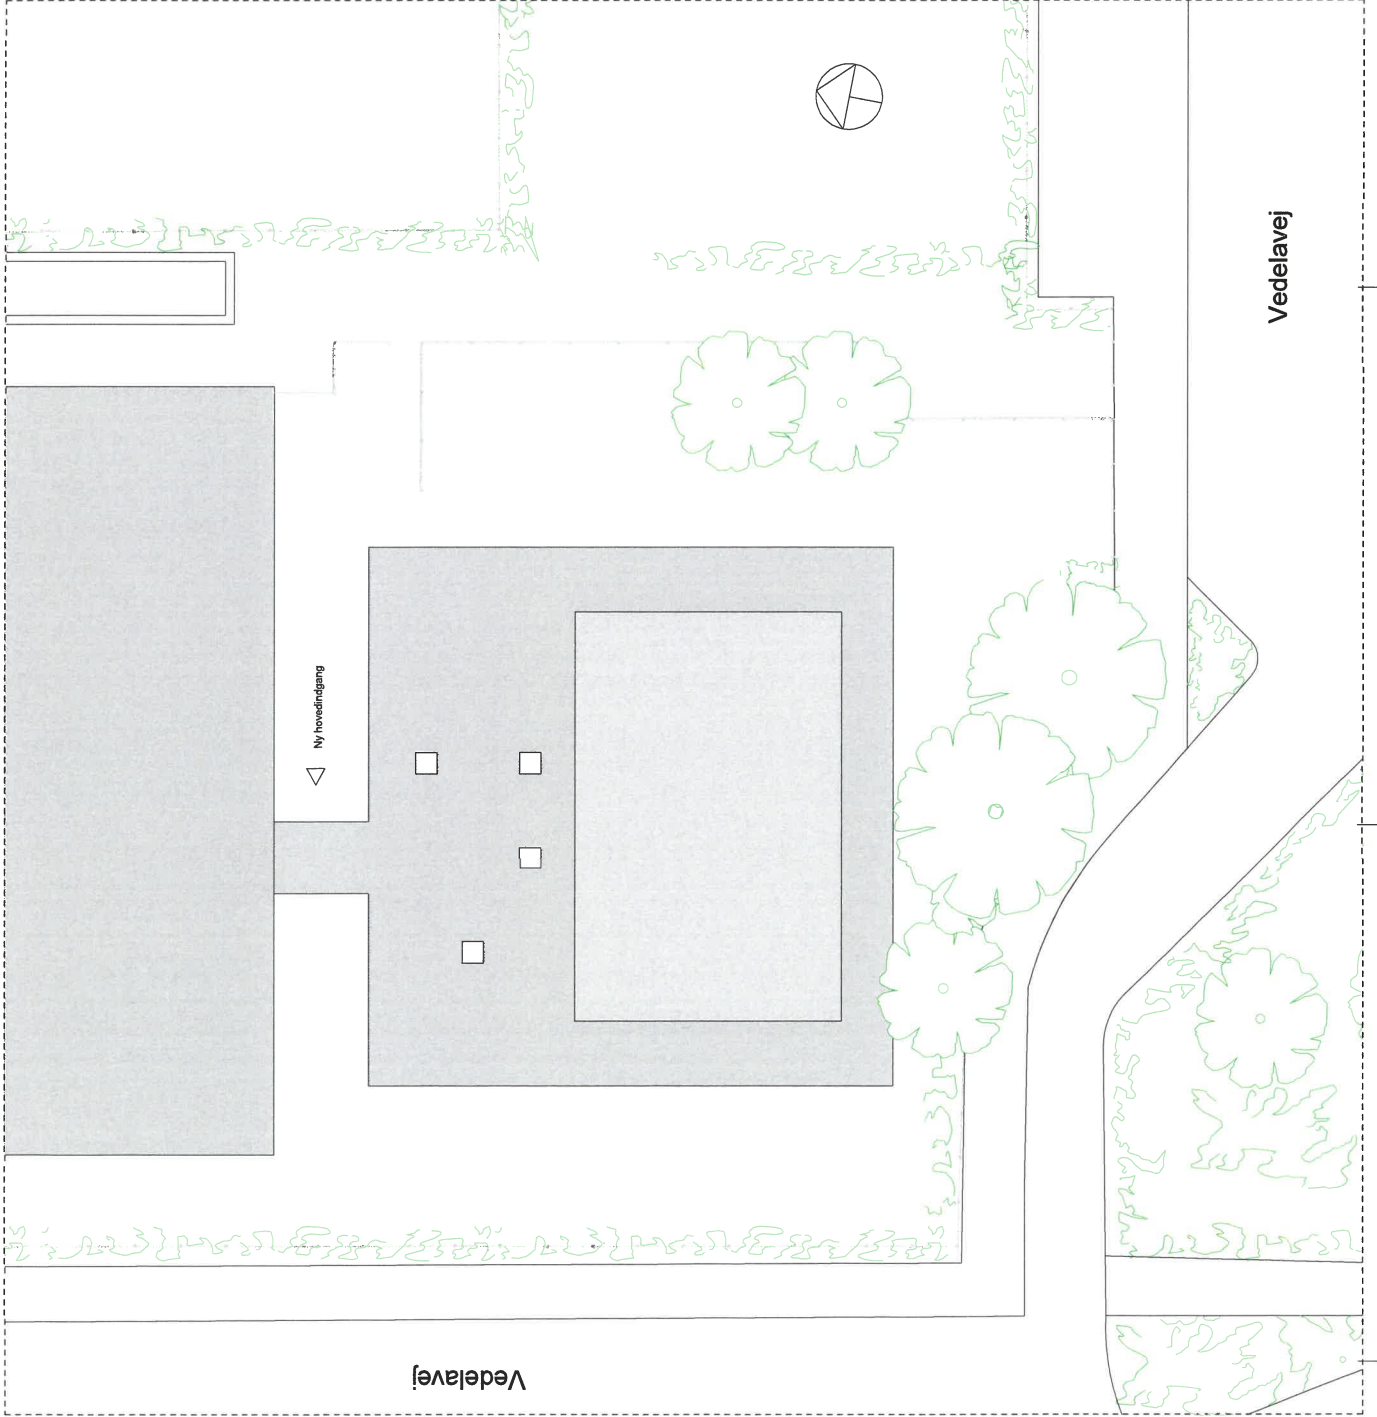



NOTE: Alle mål skal kontrolleres på stedet

Vedelavej 2, 2610 Rødovre

Rekvirent: Berneinstitutionen Satop

Rådgivere:

MJM arkitekter

MJM arkitekter
 Vesterbrogade 149, 1620 København V
 Telefon: 3114 3334
 E-mail: info@mjmarkitekter.dk

Emne: Situationssplan 07

Tegn: TNT

Sag nr: 2019-003

Tegn. nr.

Kontrol: MC


Mål: 1:200

Revision:

Gedk: MC

Dato: 05-05-2019

_K01_H0_EST_007

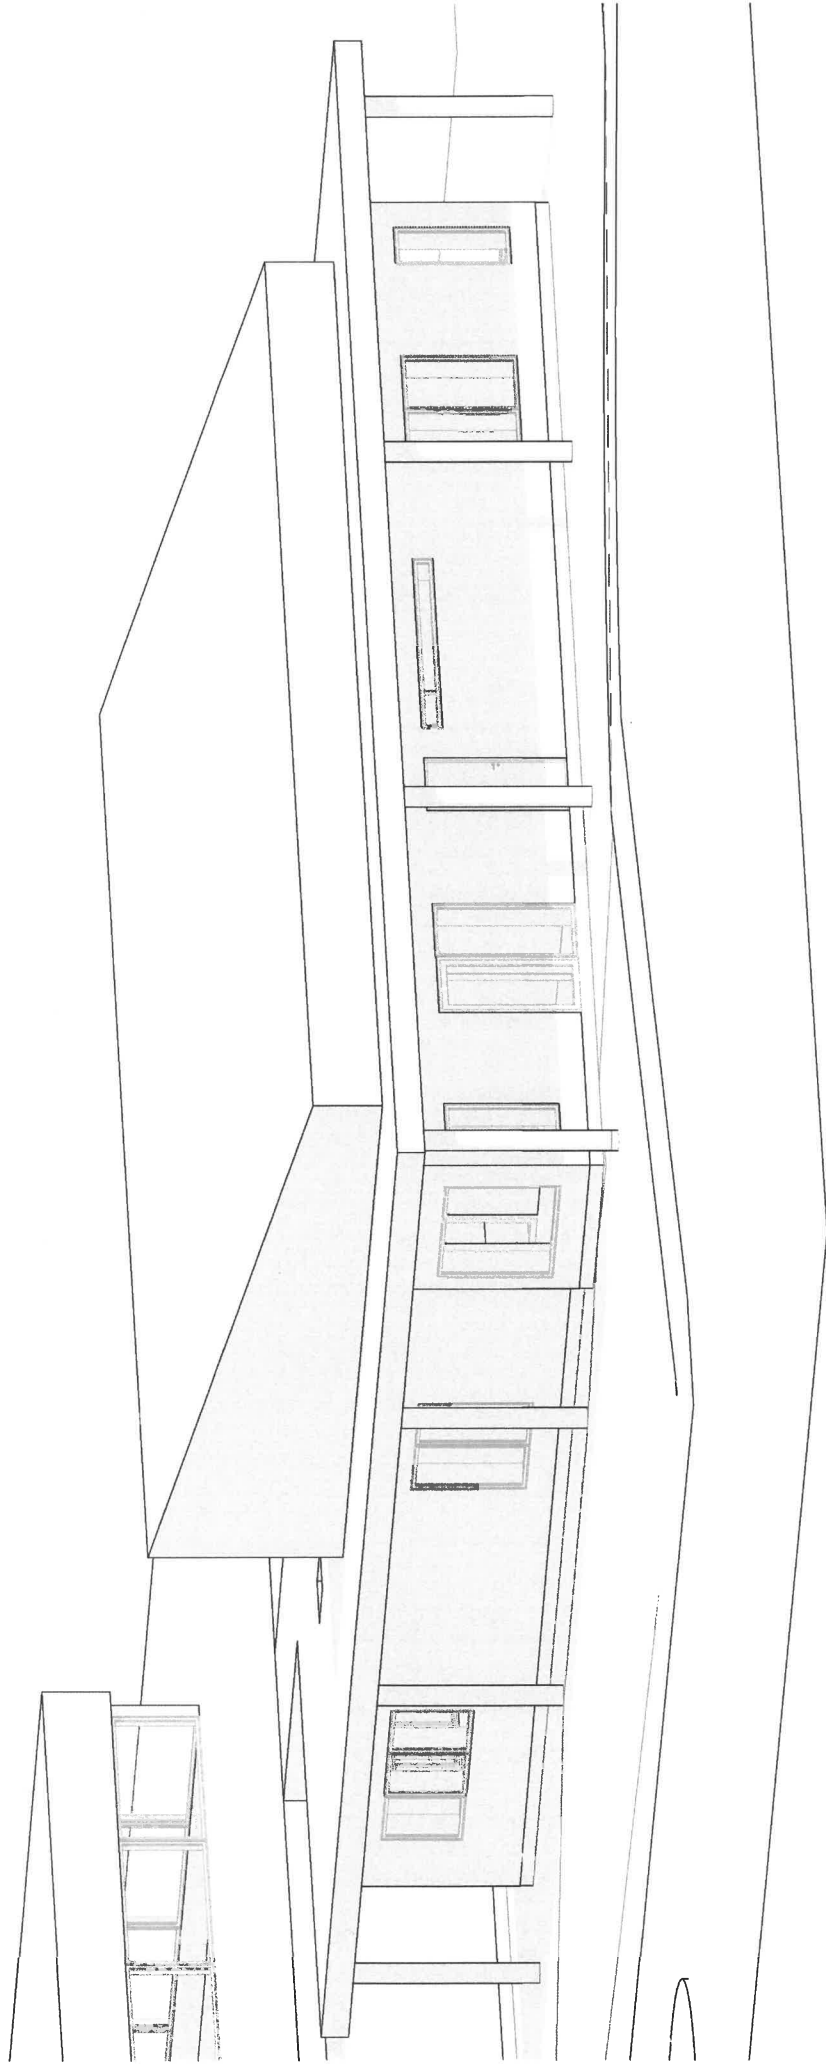

Vedelavej 2, 2610 Rødovre

Rekvirent: Barninstitutionen Satop

Rådgivere:

MJM arkitekter

MJM arkitekter
Vesterbrogade 149, 1620 København V
Telefon: 3114 3334
E-mail: info@mjmarkitekter.dk

Emne: Perspektiv syd & vest facade 07

Tegn: TNT

Sag nr.: 2019-003

Tegn. nr.


Kontrol: MC

Mål:

Date: 05-05-2019

Revision:

_K01_H9_EX_911

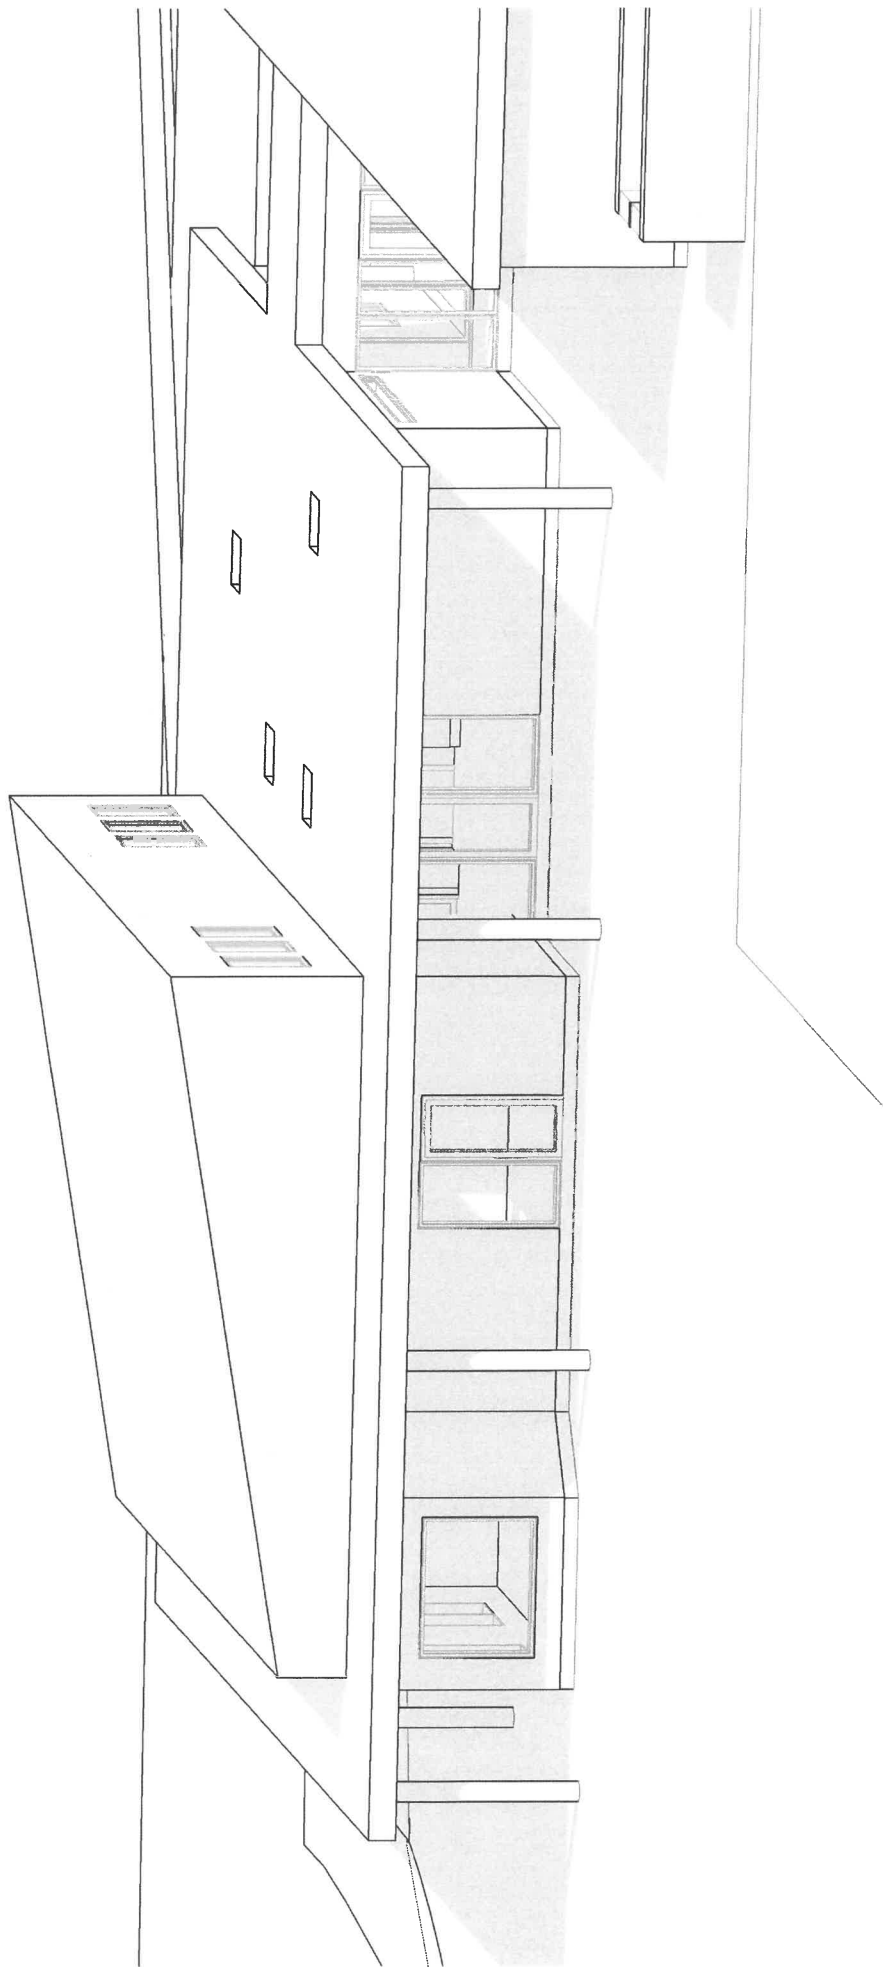

Vedelavej 2, 2610 Rødovre

Rekvirent: Børnepsyggehuset Søtorp

Rådgivere:

MJM arkitekter

MJM arkitekter
Vestertsbrogade 149, 1620 København V
Telefon: 3114 3334
E-mail: info@mjmarkitekter.dk

Emne: Perspektivstudie & øst facade 07

Tegn: Author

Tegn. nr.

Sag nr. 2019-003

Kontrol: Checker


Mål:

Godt: Approver


Date: 06/05/19

Revision:

_K01_H9_EX_912

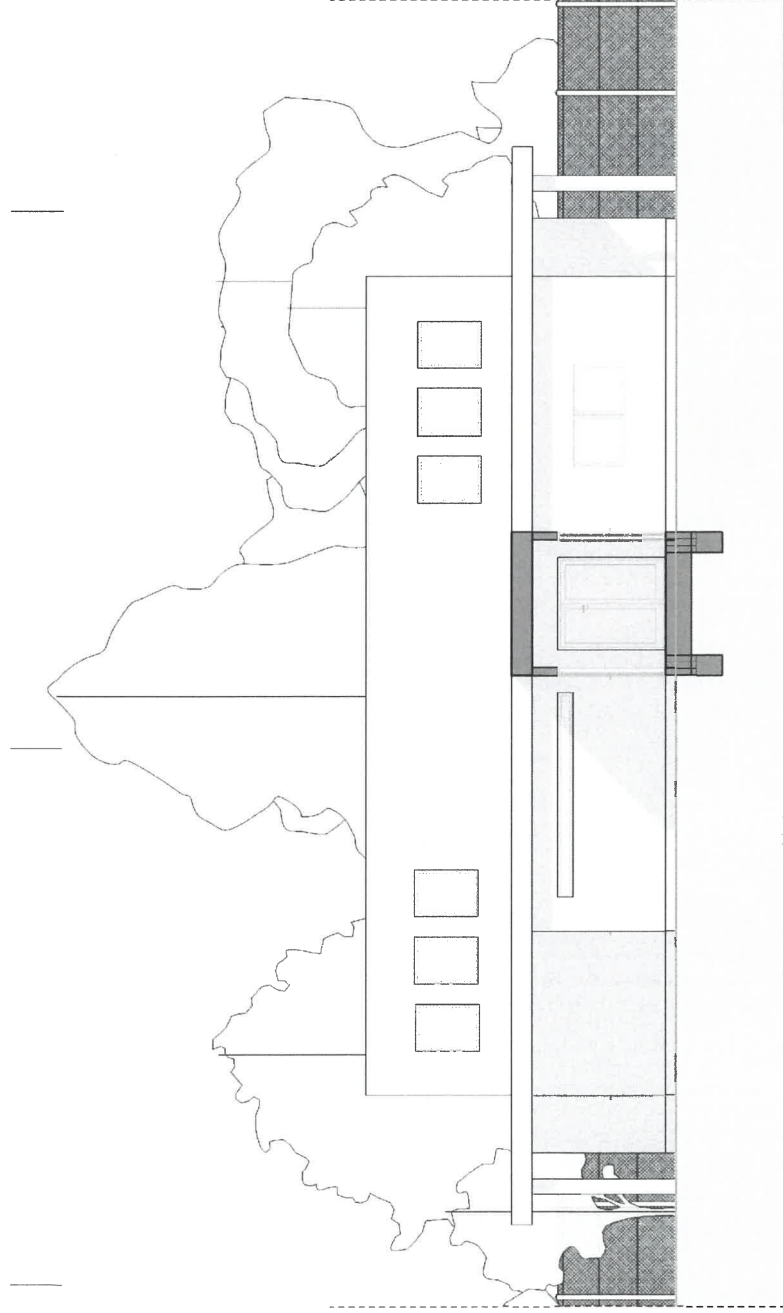

Opstait nord

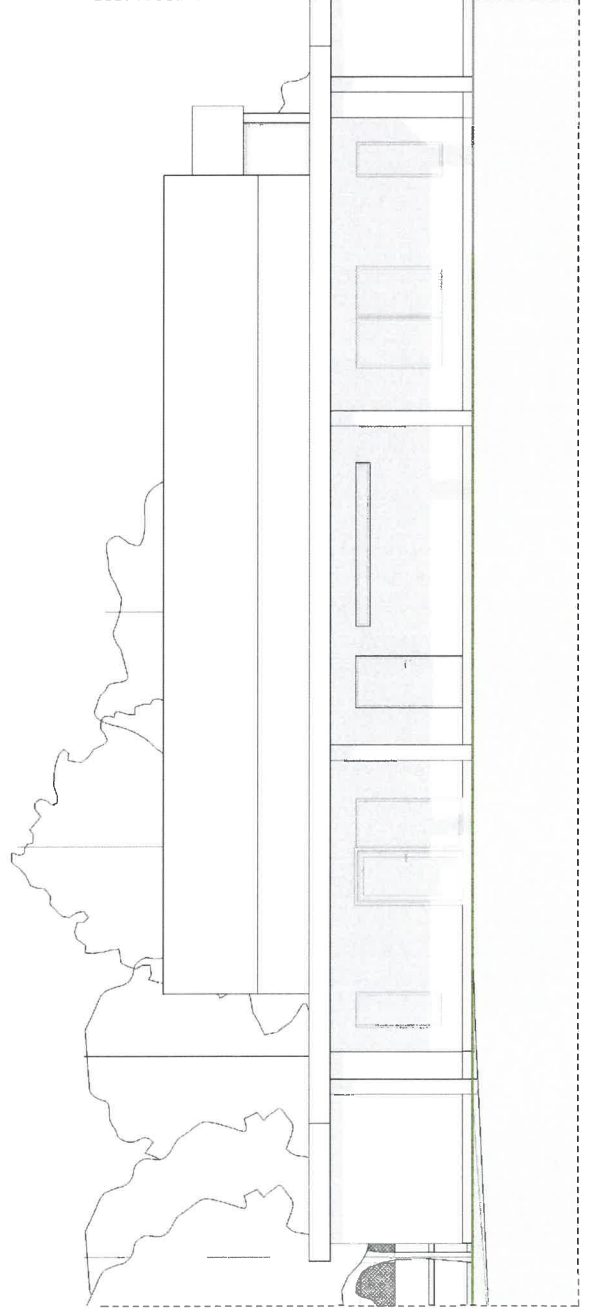

Opstait syd

NOTE: Alle mål skal kontrolleres på stedet

Veddelåvej 2, 2650 Redovre

Rekvirent: Børneinstitutionen Sætorp

Rådgivere:

MJM arkitekter

MJM arkitekter
 Vesterbrogade 149, 1620 København V
 Telefon: 3114 3334
 E-mail: info@mmarktekter.dk

Emne: Opstaitler - mod nord & syd

Tegn: TNT

Sagnr: 2019-003

Tegn.nr


Kontrol: MC

Mål: 1 : 100


Revisjon:
 _K01_H2_EX_202

Gedk: MC

Date: 05-06-2019

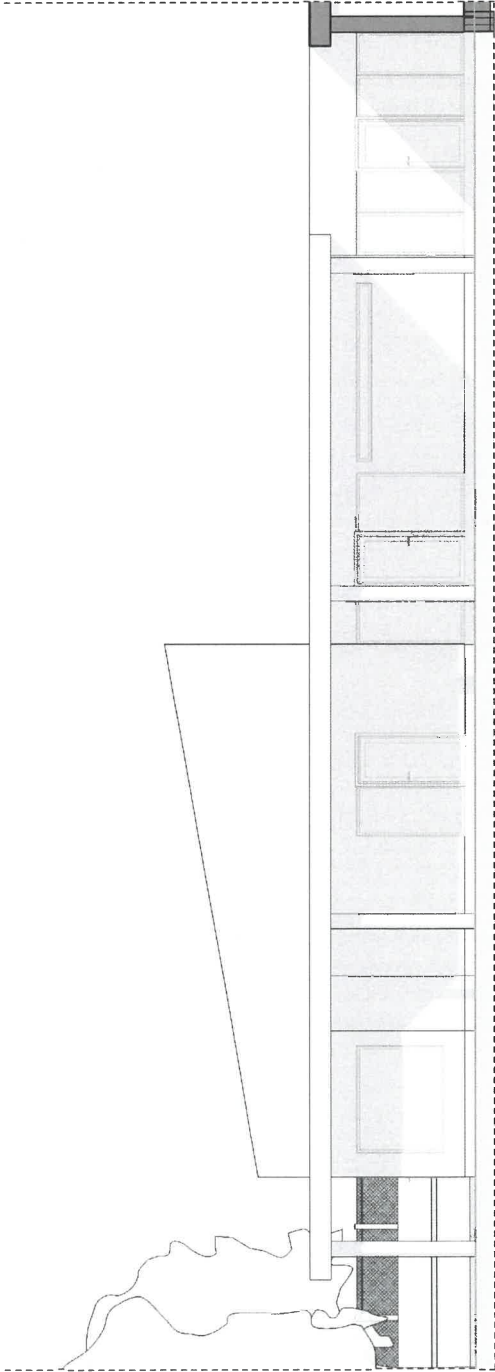

Opstalt øst

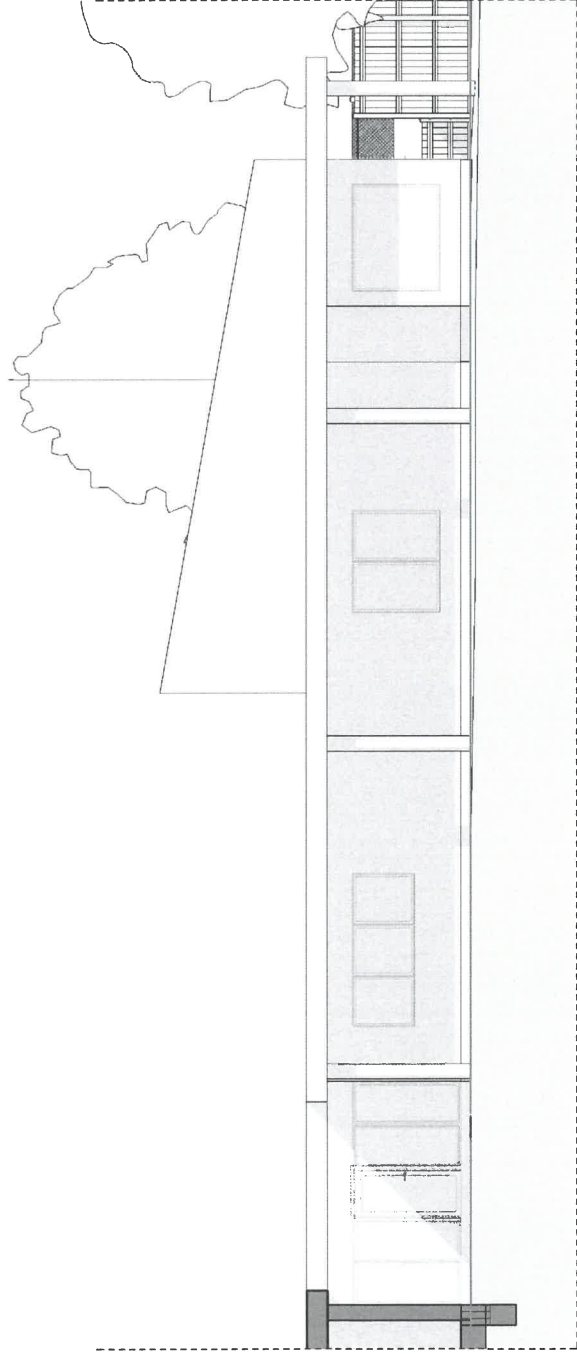

Opstalt vest

NOTE: Alle mål skal kontrolleres på stedet

Vedeløvej 2, 2610 Rødovre

Rekvirent: Børneinstitutionen Søtorp

Rådgivere:

MJM arkitekter

MJM arkitekter
 Vesterbrogade 149, 1620 København V
 Telefon: 3114 3334
 E-mail: info@mjmarkitekter.dk

Emne: Opstalter - mod øst & vest

Tegn: TNT

Sag nr: 2019-003

Tegn. nr.

Kontrol: MC

Mål: 1 : 100

Revisjon:

Gedk: MC

Date: 05-06-2019

_K01_H2_EX_201