


Bilag 1

ROSKILDEVEJ

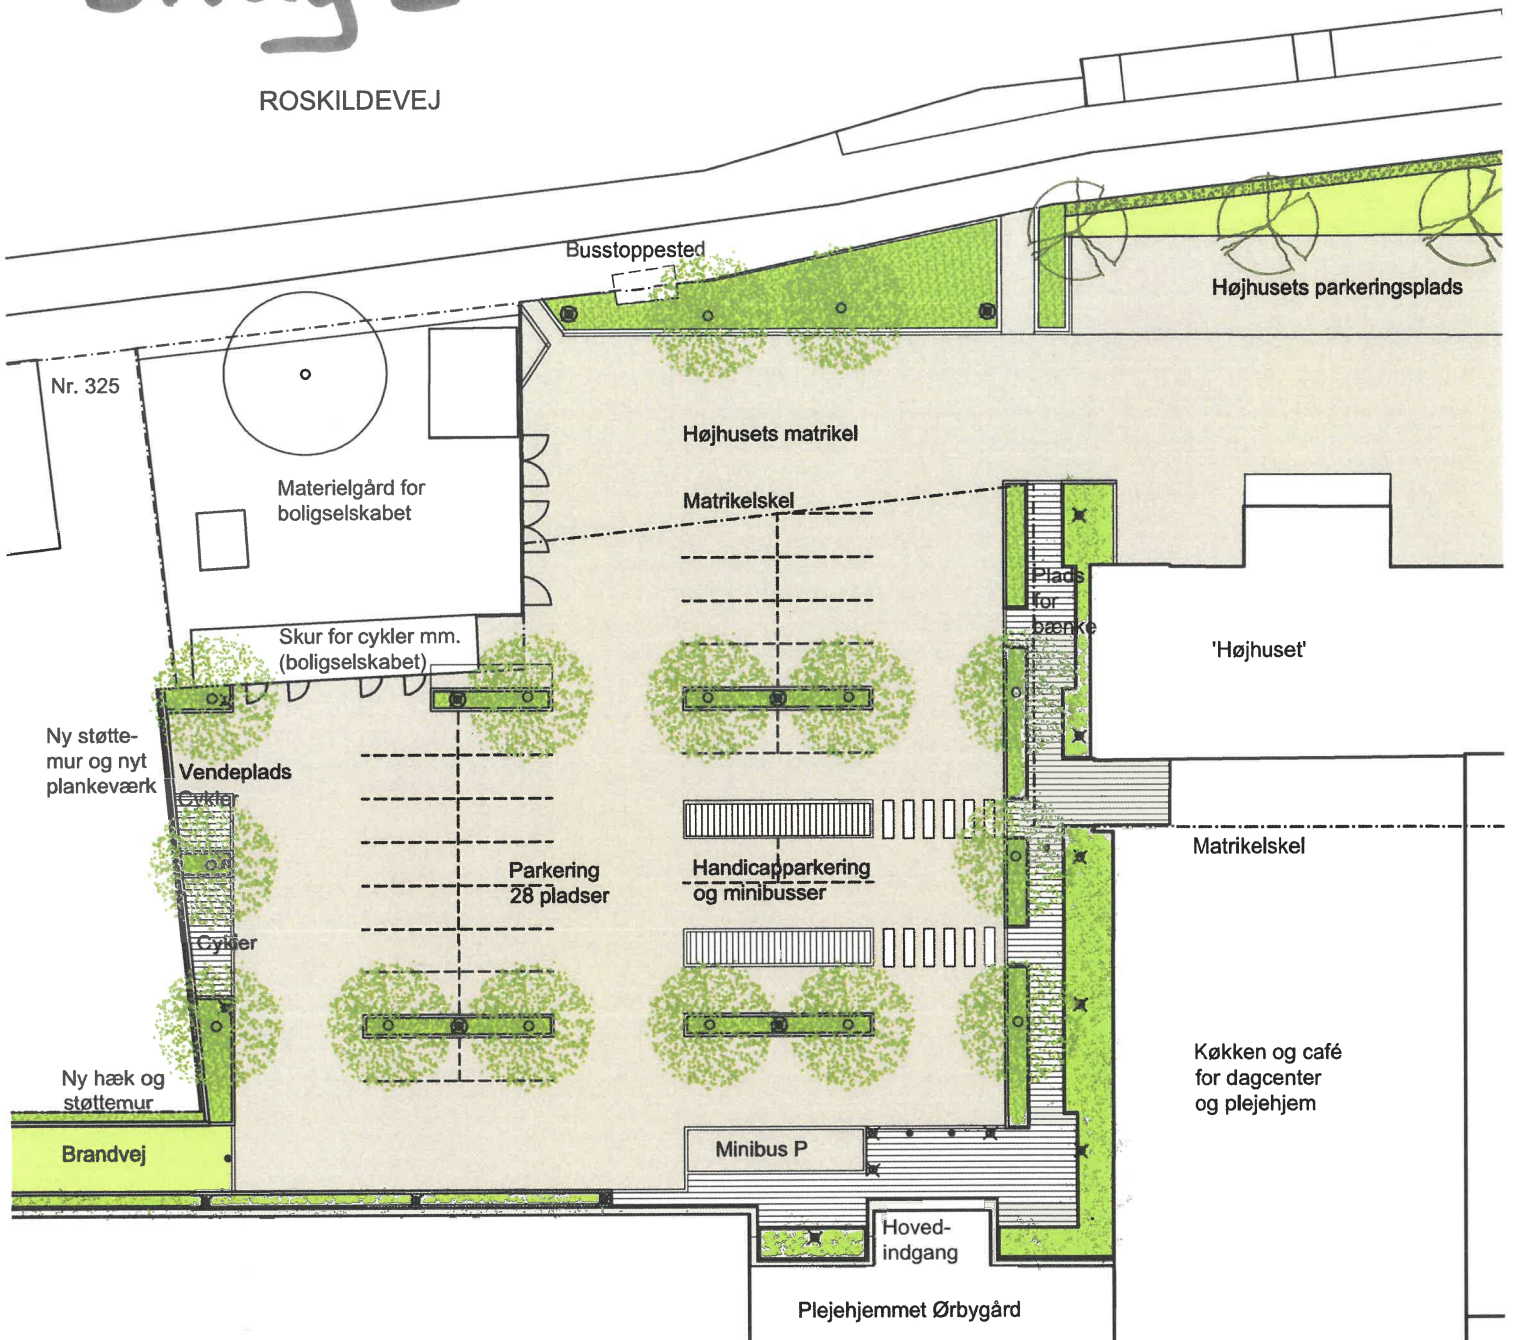

Signaturer:

-  Fortov - flisebelægning
-  Parklygte på mast
-  Pullertlygte
-  Stele
-  Græs/armeret græs
-  Bøgehæk/klippet bøgepur
-  Buske og bunddække
-  Nyt træ - 'Tretorn'
-  Eksisterende træ

0 5 10 15 meter

PLEJEHJEMMET ØRBYGÅRD
Omlægning af eksisterende parkering og adgangsarealer m.v. på forplads
September 2017