


Øst
1 : 100


Facade - Type Oversigt		
Type Mark	Description	Area
(41) 01	Letbeklædning	149.61 m ²
(41) 02	Lameller c/c 80mm	56.03 m ²
(41) 03	Lameller c/c 160mm	75.45 m ²
(41) 04	Forskalling på lameller bagsiden	123.11 m ²
Grand total		404.19 m ²

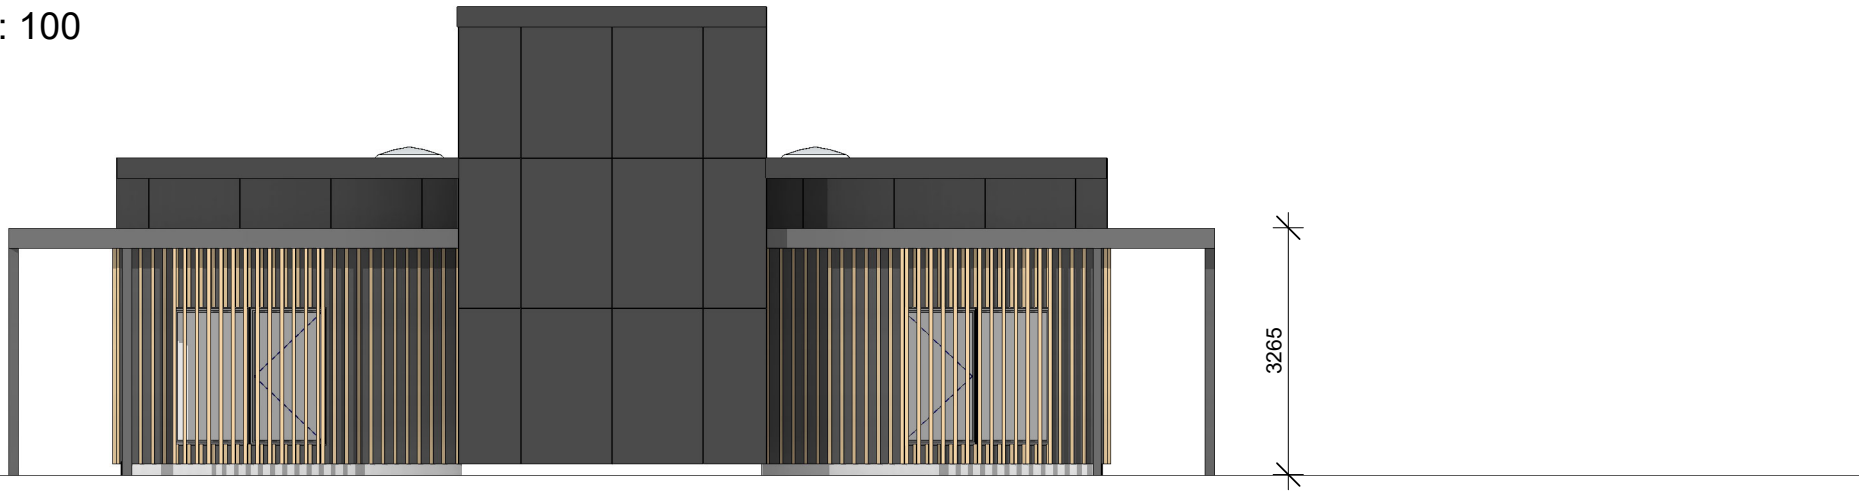

Syd
1 : 100



Vest
1 : 100

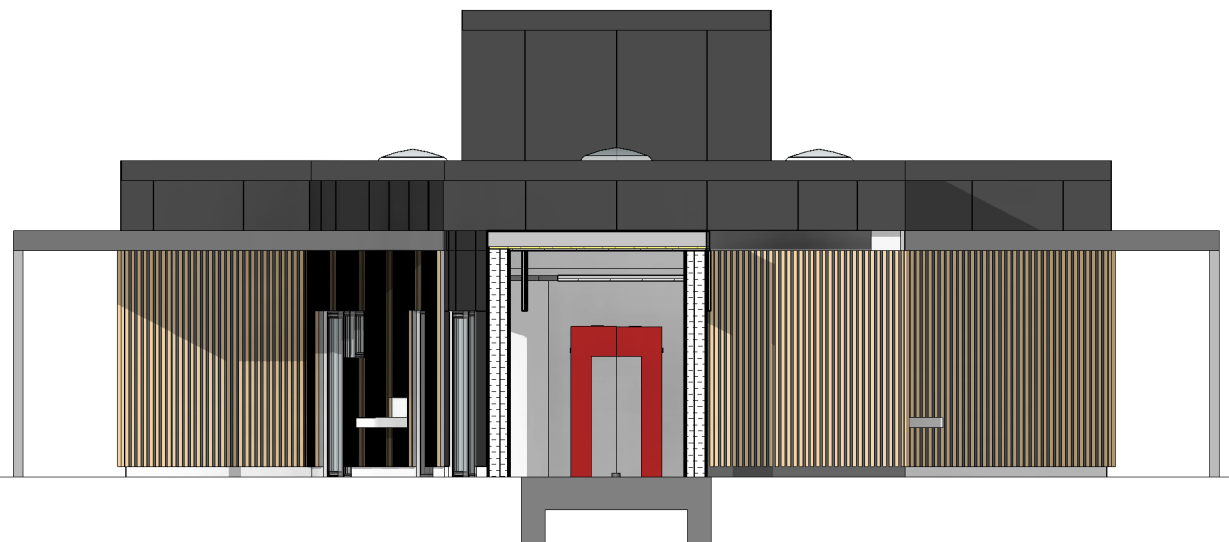

Nord
1 : 100

4 Tegningssæt opdateret. Modtaget kommentar inkluderet.
3 Ændringer if. modtaget kommentar

200708
200625

Børneinstitutionen Søtorp		ANSVARLIG: STR
KUNDE: Rødovre Kommune		PROD. NR.: 202002-009
BYGGEPLADS: Vedelavej 2, 2610 Rødovre - Bruttoareal: 263 m ²	Facade	DATO: 08-07-2020 10:02:02
JYTAS A/S Århusvej 211, 8464 Galten Tlf.: 8694 6800 E-mail: jytas@jytas.dk	Modulbyggeri [uden begrænsninger]	MÅL: 1 : 100
		TEGN. NR.: 4 K01_MXX_H2_EX_01

Bruttoetageareal: 205.69m²

