


Hovedbygning - kælder  
 bruttoareal:  
 Før 383,3m<sup>2</sup>  
 Nu 284,8m<sup>2</sup>

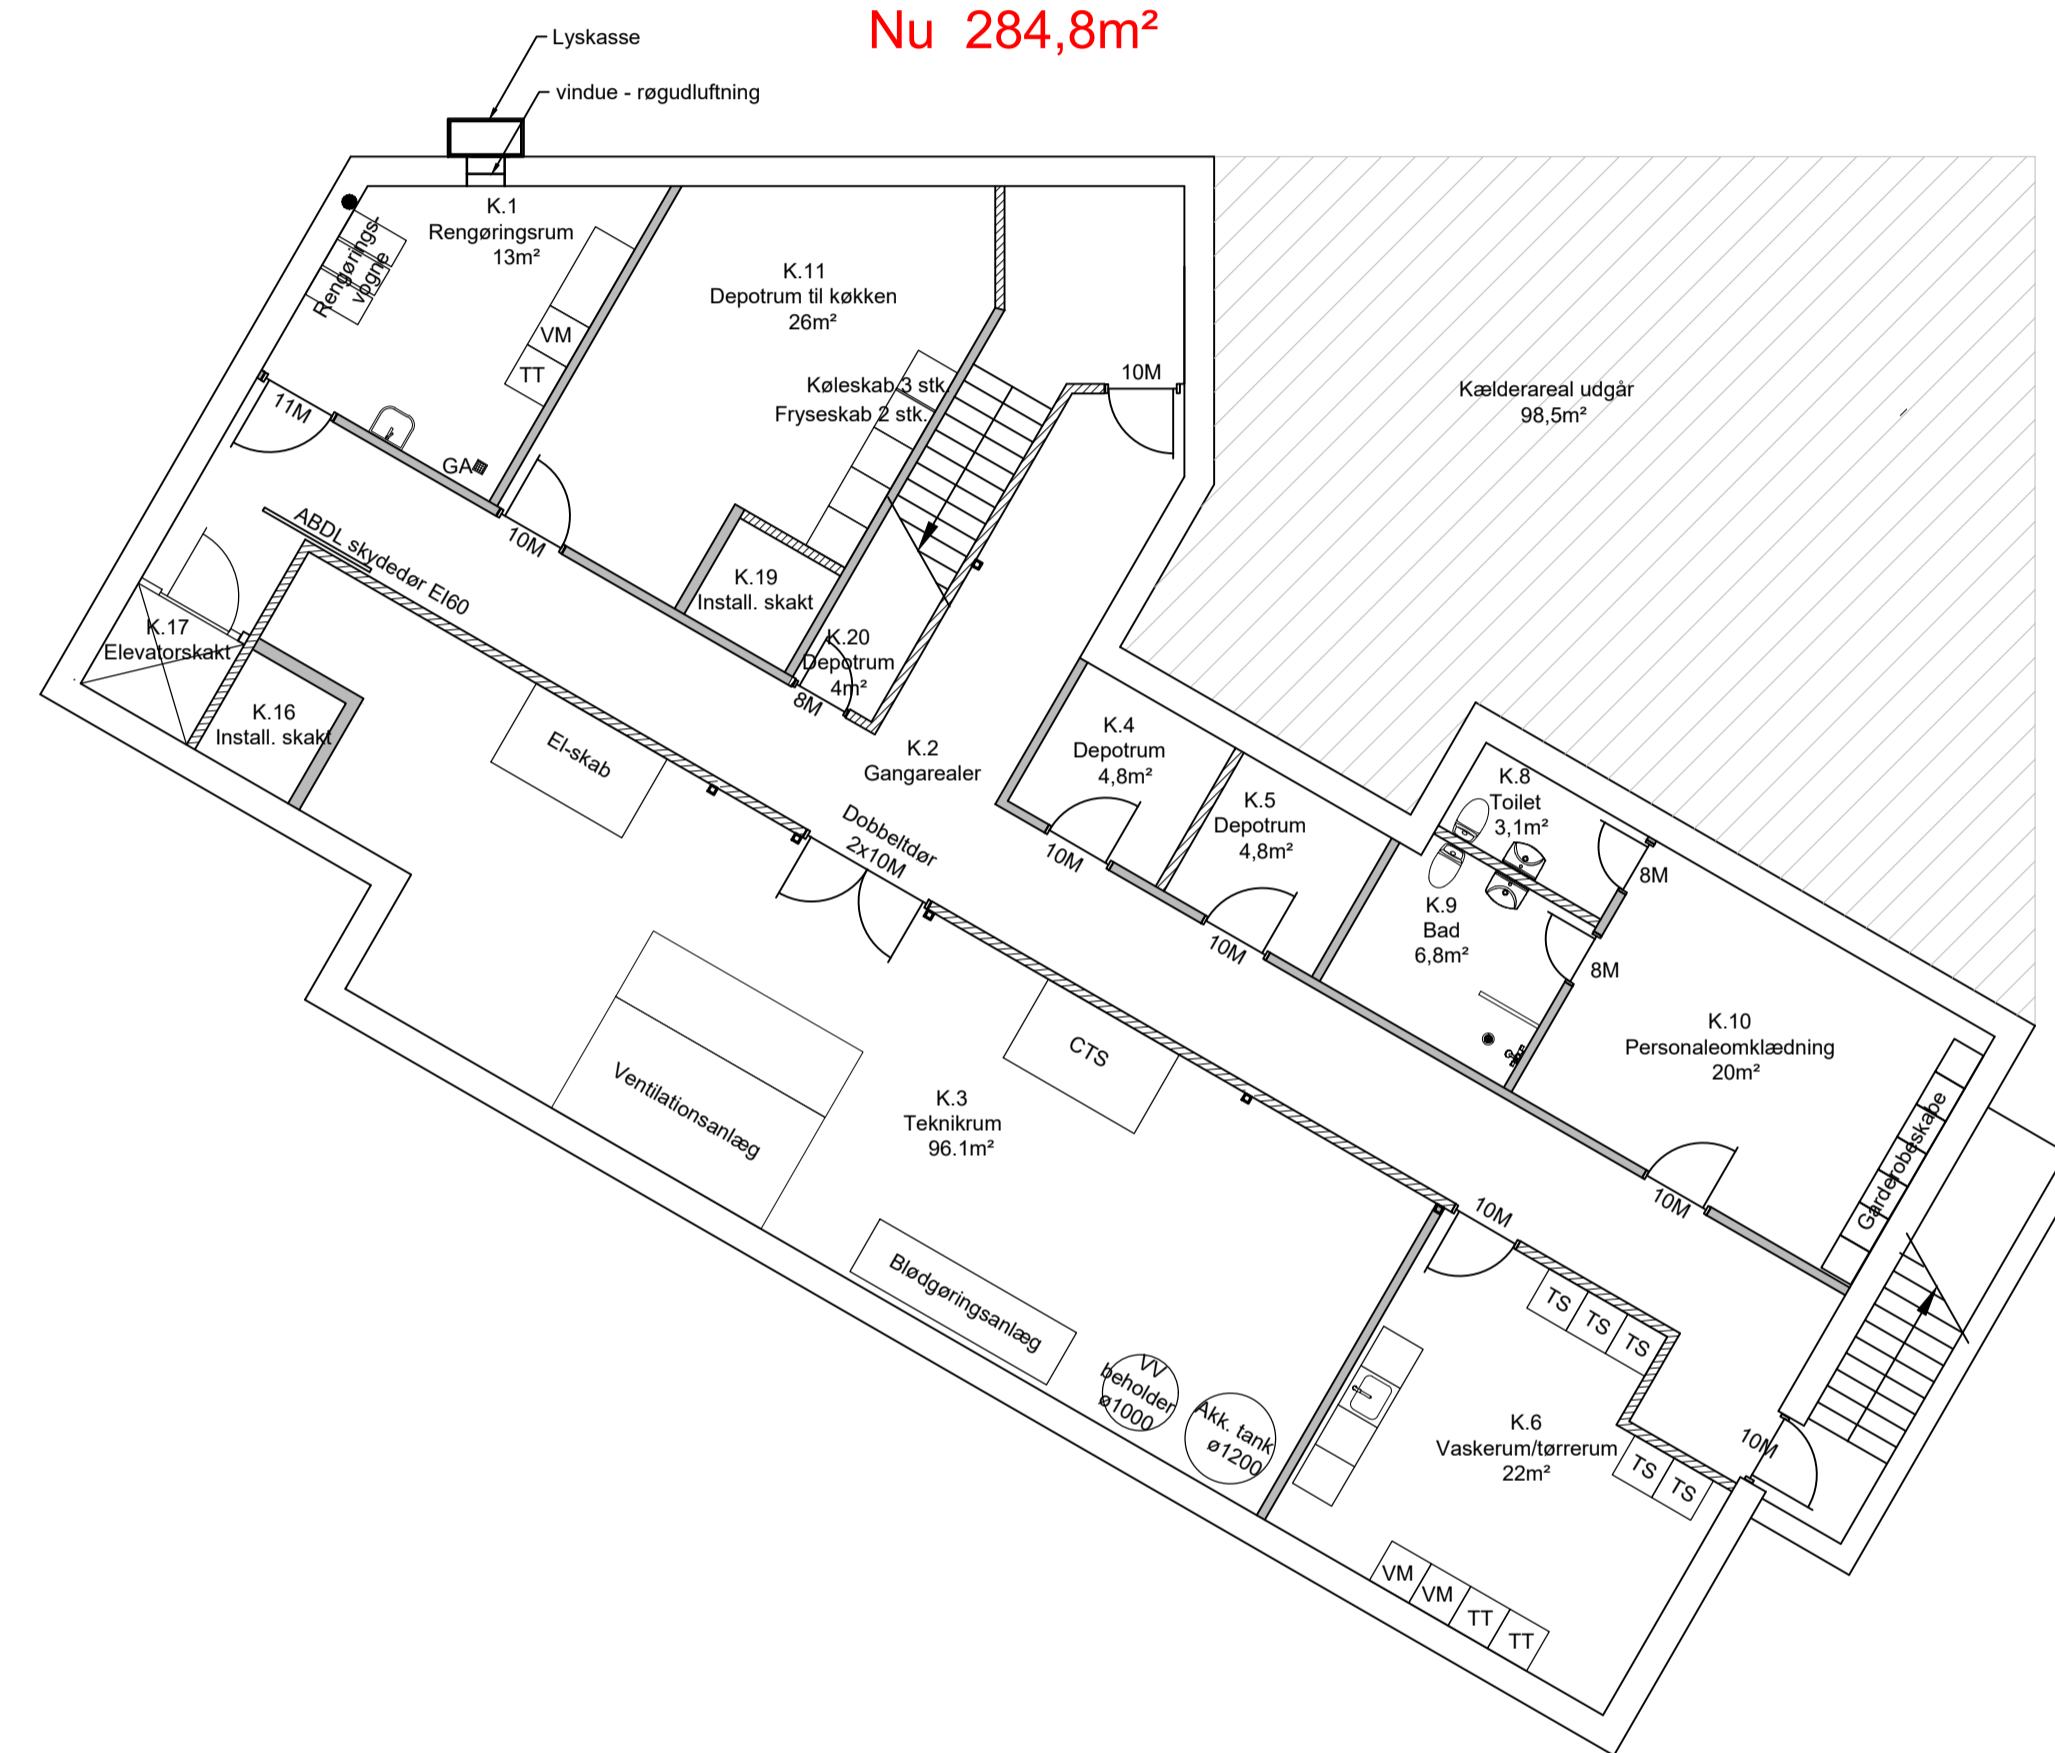

Plan - Kælder  
 1:100

**FORSLAG:  
 FORELØBIG 01.02.2020**

TEGN. NR.: (A)2.01 B

**NOTE:**  
 Mål i mm, koter i m.  
 Der må ikke måles på tegningen.

**HENVISNING:**  
 Facader - se tegning nr. (A)4.01 og (A)4.02  
 Snit - se tegning nr. (A)3.01

- SIGNATUR:**
- Porebeton - 125mm
  - Indvendige massive betonvægge - der henvises til ingeniørprojekt.
  - Kælderydervægge og kælderhals - der henvises til ingeniørprojekt
  - Konstruktionsstålbjælke - der henvises til ingeniørprojekt.

Rev.	Dato	Emne	Erne	Tegn.	Godk.
B	30.09.2020	Signatur for vægge påført. Signaturforklaring tilføjet		M	SL
A	11.09.2020	Gen. rev.		MF	SL

<b>Bygherre:</b> Rødovre kommune Bygnings afd. Tæbyvej 77	<b>Udvidelse af børneinstitution - Skibet</b> Vårfluevej 15, 2610 Rødovre  Plan - Kælder	Mål: 1:100 Dato: 01.06.2020 Ark: MF Ing.: Sags nr.: 19118-01 Tegn. nr.: (A)2.01 B
--------------------------------------------------------------------	---------------------------------------------------------------------------------------------------	--------------------------------------------------------------------------------------------------