
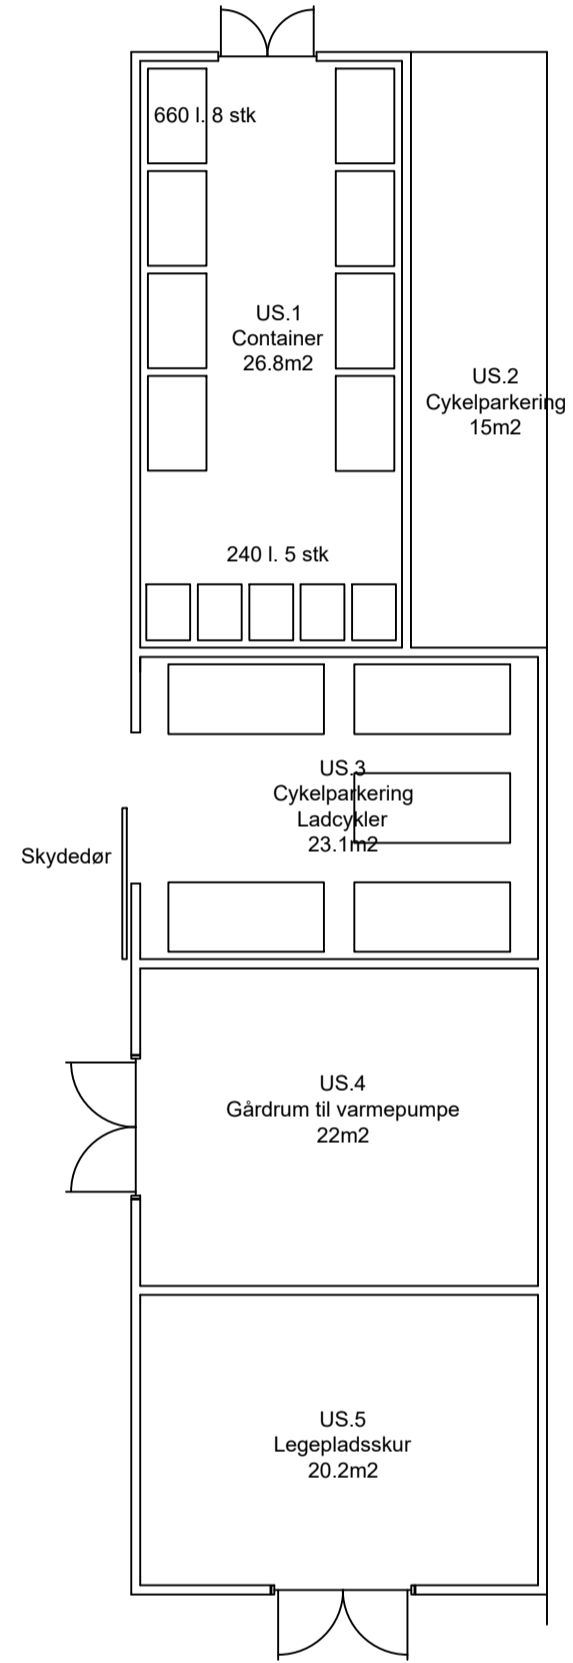


Mellebygning - stueetage  
bruttoareal: 101m<sup>2</sup>  
+ indgang (udendørsareal) 22m<sup>2</sup>

Hovedbygning - stueetage  
bruttoareal: 458m<sup>2</sup>

Skur  
bruttoareal: 112m<sup>2</sup>

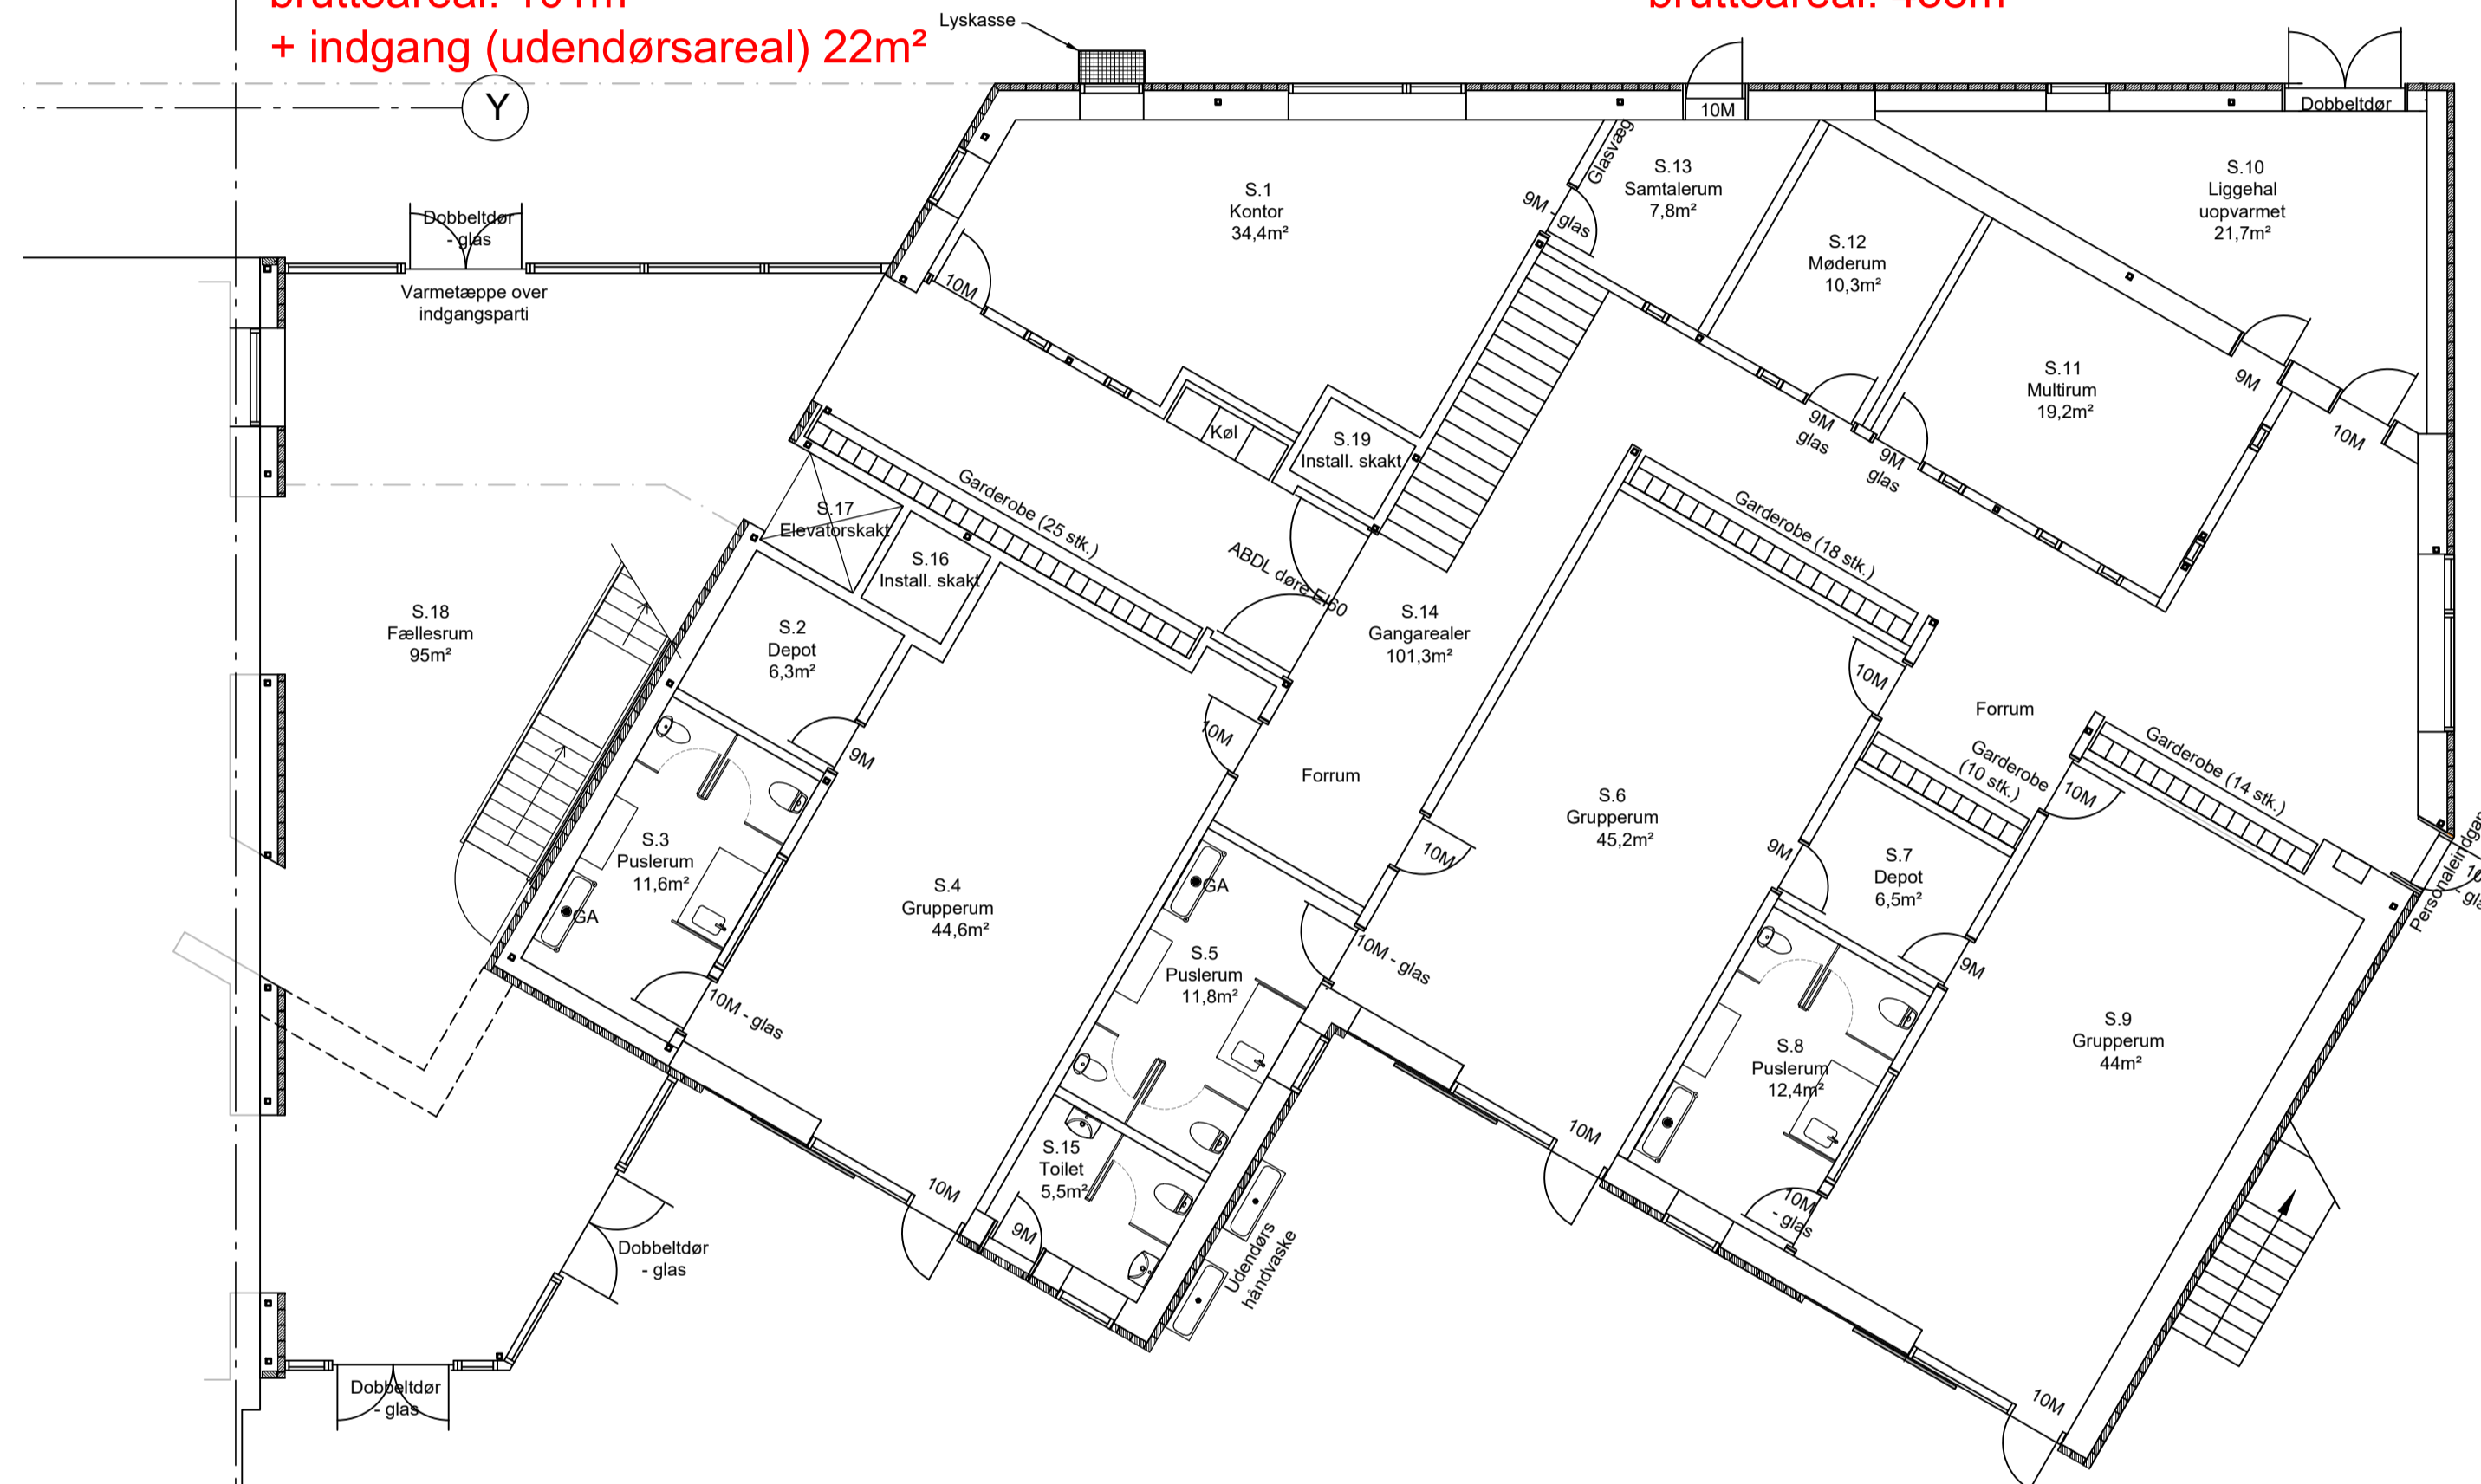

Plan - Stueetage  
1:100

TEGN. NR.: (A)2.02 A

NOTE:  
Mål i mm, koter i m.  
Der må ikke måles på tegningen.

HENVISNING:  
Væg - og dæk nr. samt detaljehenvisninger - se tegning nr. (A)2.05  
Facader - se tegning nr. (A)4.01 og (A)4.02  
Snit - se tegning nr. (A)3.01

**FORSLAG:  
FORELØBIG 01.02.2020**

Rev.	Dato	Erne	MF	SL
A	11.09.2020	Gen. rev.	Tegn.	Godk.

<b>Bygherre:</b> Rødovre kommune Bygnings afd. Tæbyvej 77	<b>Udvidelse af børneinstitution - Skibet</b> Vårfluevej 15, 2610 Rødovre  Plan - Stueetage  Hovedbygning, mellebygning og skur	Mål: 1:100 Dato: 01.06.2020 Ark: MF Ing.: Sags nr.: 19118-01 Tegn. nr.: (A)2.02 A
--	--	--