


Planudsnit 1 - St. 000-150, størrelsesforhold 1:400

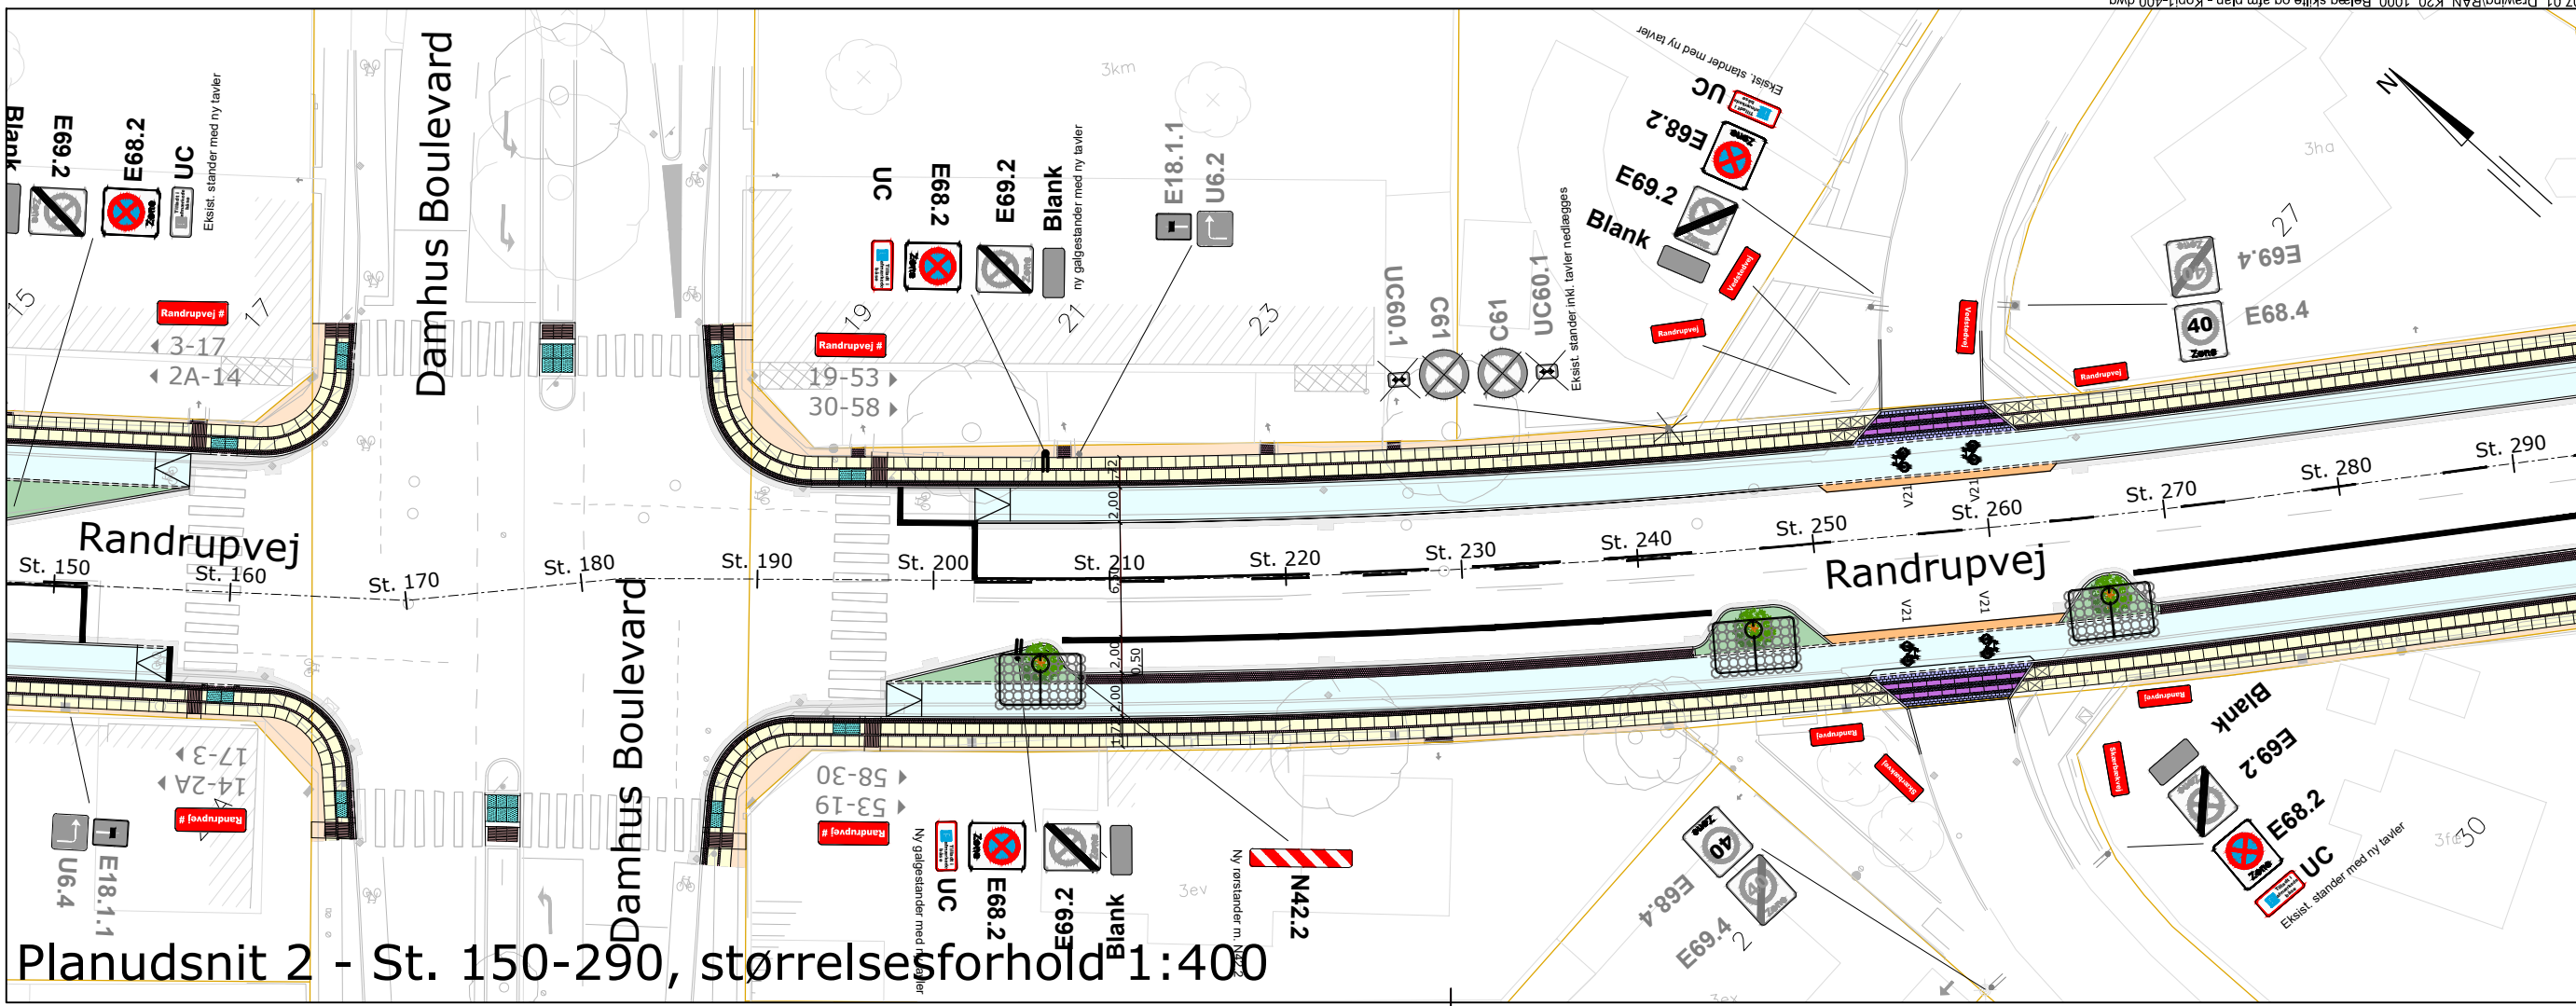

Planudsnit 2 - St. 150-290, størrelsesforhold 1:400

Udgave	Belejlighed/Revision	Dato	Udført	Kontrol	Godkendt
Sag:	Rødovre Kommune	Projekt nr.:	10412161		
Enne:	Cykelister på Randrupvej	Fase:	Projektforslag		
	Roskildevej-Vedstedvej	Tegn. nr.:			
	Belejlignings-, skilte- og afmærkningsplan	Rev.:			
	Planudsnit 1 & 2 st. 000-290				
Dato:	2021.09.23	Udf.:	DGJO	Kont.:	MEKL
		Godk.:	DAAN	Mål:	1:500
					297x420

Bilag 2 - A3



Ahlgade 3M, 4300 Holbæk
niras@niras.dk

N:\niras\in\root\PROJ\10412161\C07_Geometry\C07_01_Drawing\FAN_K20_1000_Belegskilteogamrplan - Kopt1:400.dwg 09-08-2021 12:10:23