


Planudsnit 3 - St. 290-450, størrelsesforhold 1:400

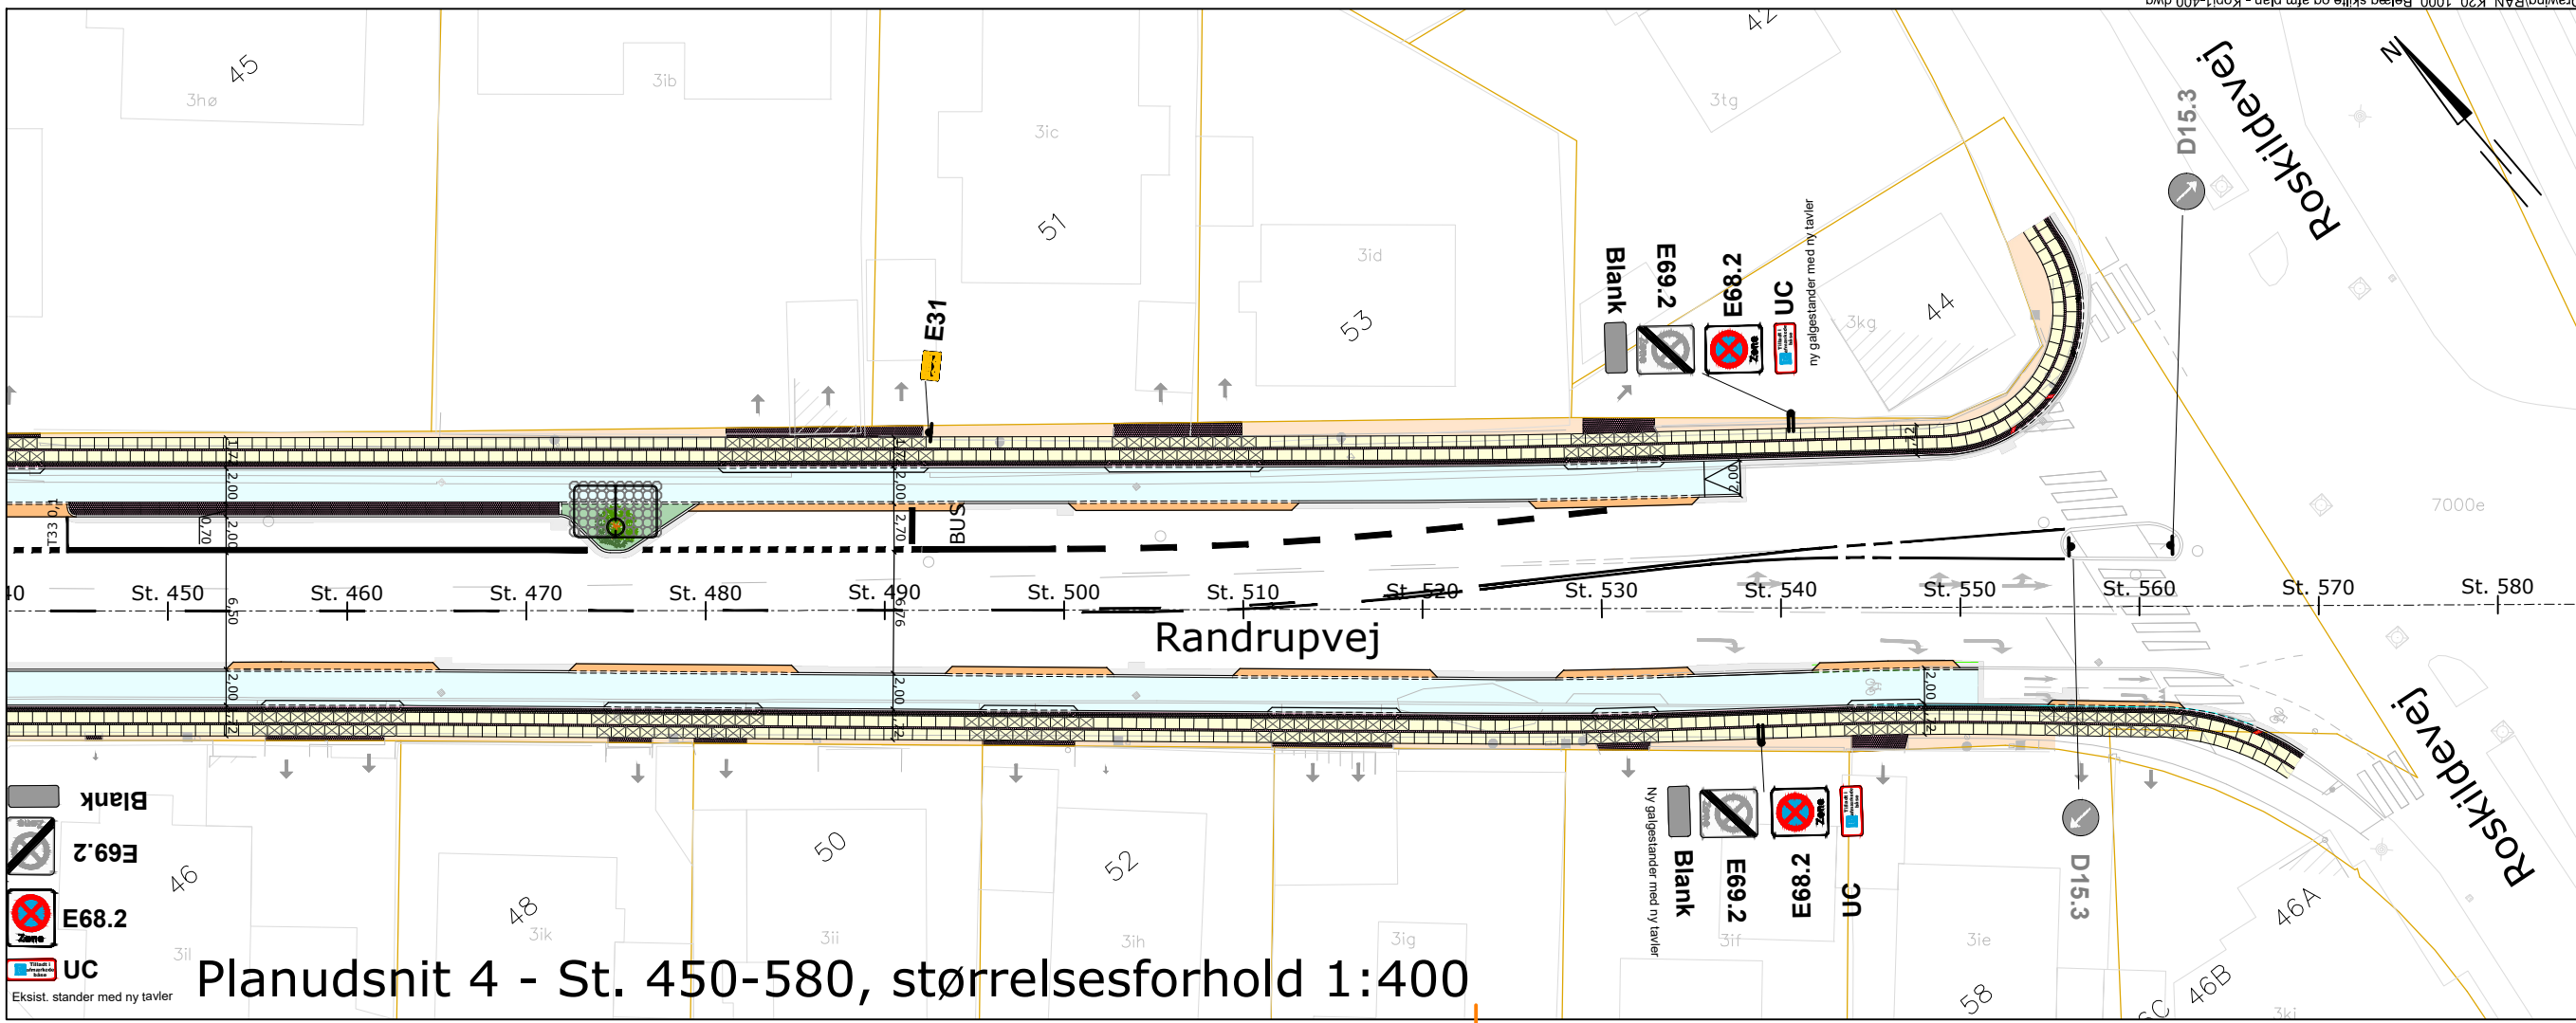

Planudsnit 4 - St. 450-580, størrelsesforhold 1:400

Udgave	Belejlighed/Revision	Dato	Udført	Kontrol	Godkendt
Sag:	Rødovre Kommune	Projekt nr.:	10412161		
Emne:	Cykelstier på Randrupvej	Fase:	Projektforslag		
	Roskildevej-Vedstedvej	Tegn. nr.:			
	Belejligheds-, skilte- og afmærkningsplan	Rev.:			
	Plansnit 3 & 4, St. 310-580				
Dato:	2021.09.23	Udf.:	DGJO	Kont.:	MEKL
		Godk.:	DAAN	Mål:	1:500
					297x420

Bilag 3 - A3



Ahlgade 3M, 4300 Holbæk
niras@niras.dk

N:\niras\ntroot\PROJ10\412161\C07_Geometry\C07_01_Drawing\FAN_K20_1000_Belagskilleleg.a3m\plan - kopi 1:400.dwg 09-08-2021 12:10:23