



Snit A-A - St. 040

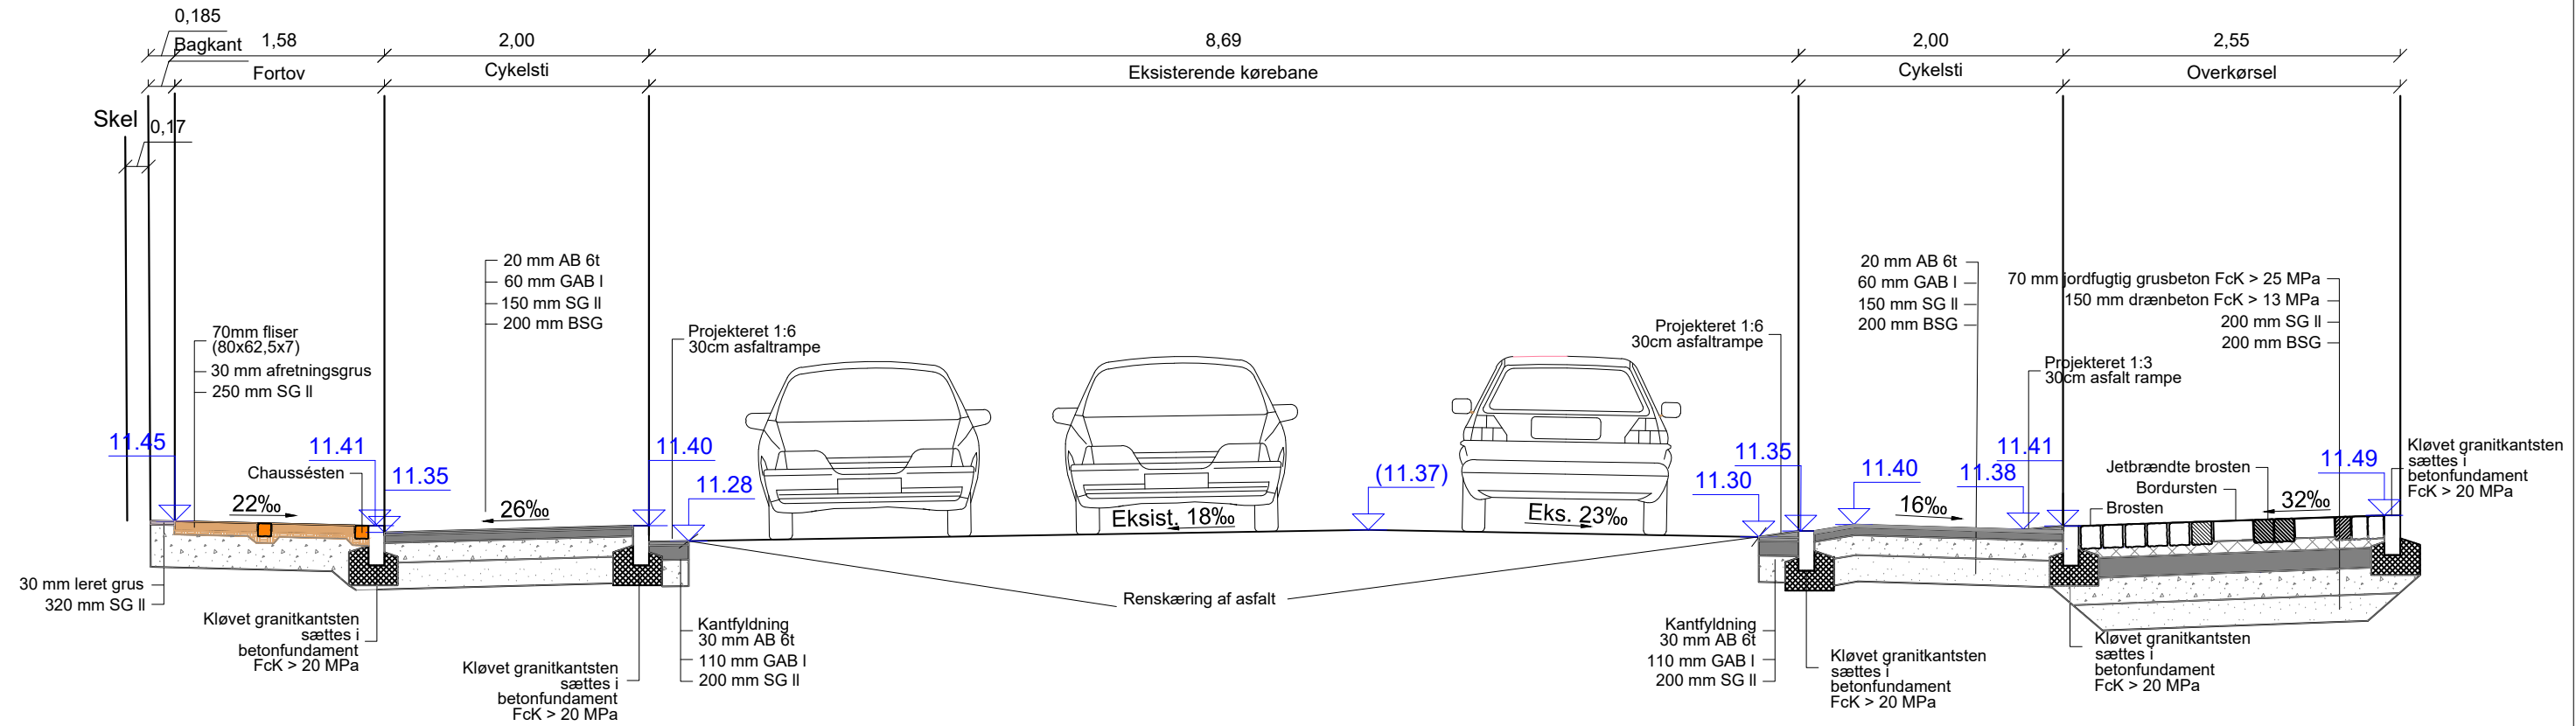

Snit B-B - St. 110

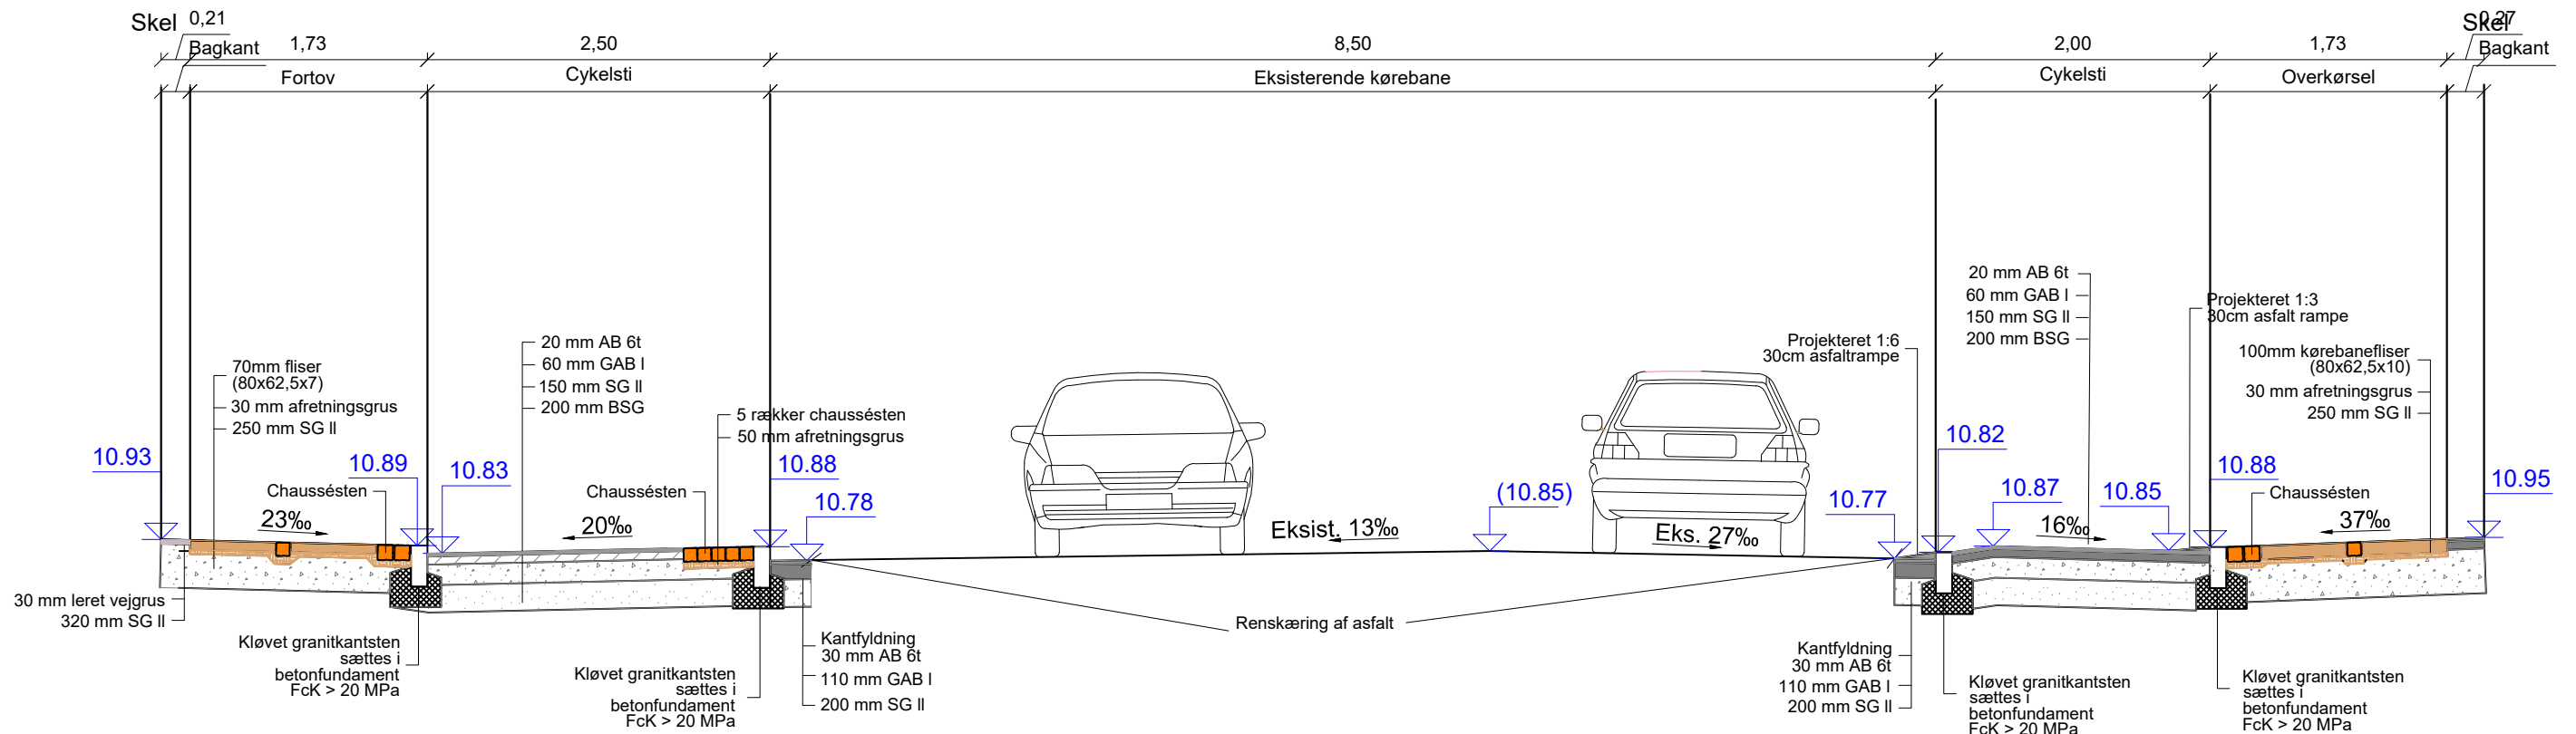

Udgave	Betegnelse/Revision	Dato	Udført	Kontrol	Godkendt
Sag:	Rødovre Kommune Cykelstier på Randrupvej		Projekt nr.:	10412161	
Emne:	Tværsnit St. 040 og St. 110		Fase:	Projektforslag	
			Tegn. nr.:		Rev.:

Dato: 2021.09.23 Udf.: ALDA Kont.: DAAN Godk.: DAAN Skala: 1:50 297mm x 420mm