


Bilag 2 - Planudsnit 1

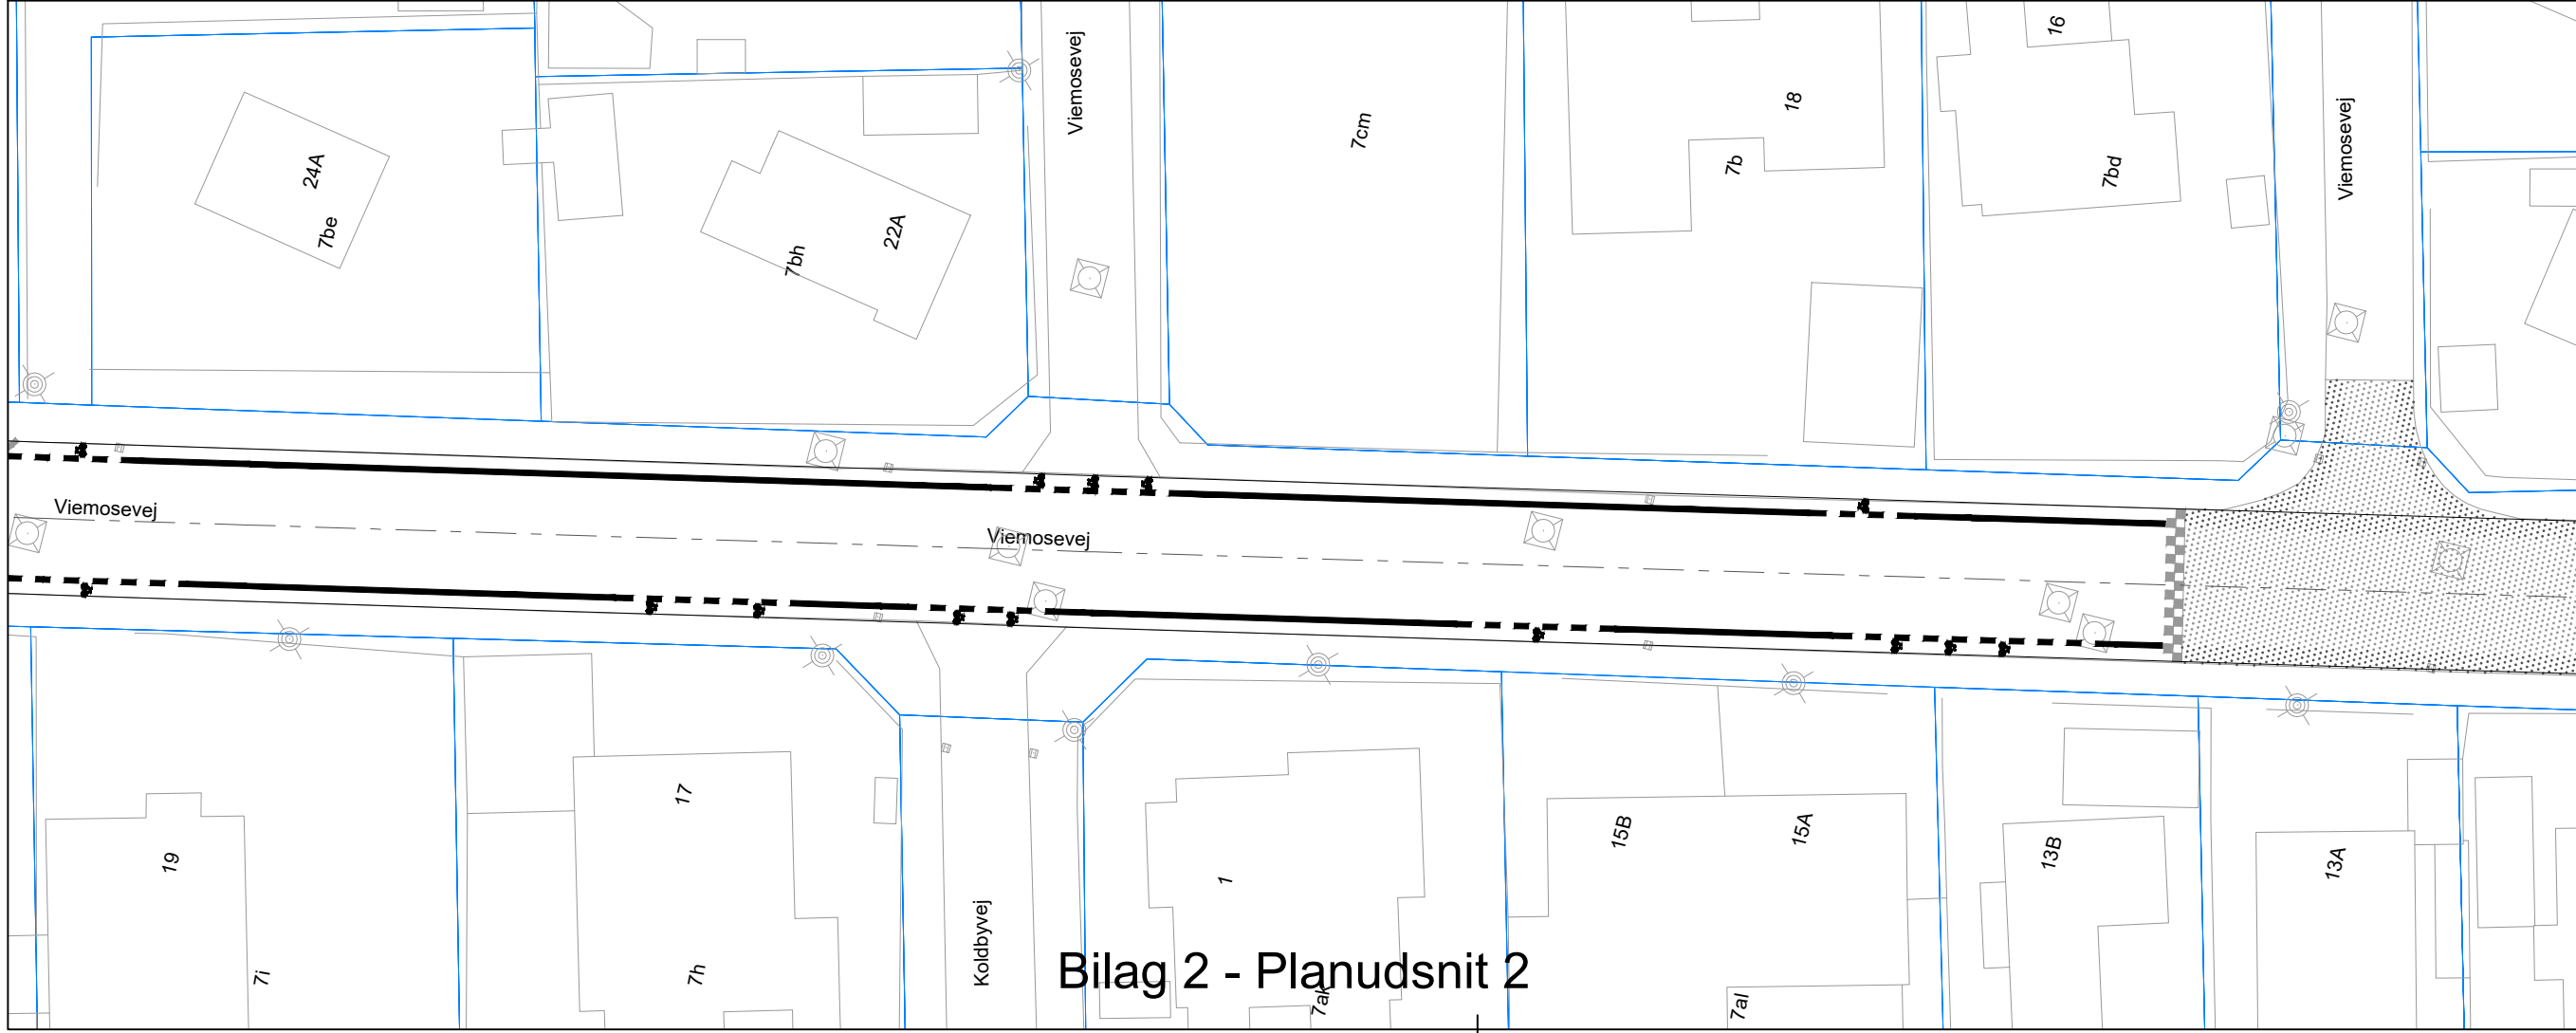

Bilag 2 - Planudsnit 2

Udgave	Betegnelse/Revision	Dato	Udført	Kontrol	Godkendt
Sag:	Rødovre Kommune Viemosevej	Projekt nr.: 10413278			
Emne:	Situationsplan Viemosevej fra Viemosevej til Islevbrovej	Fase: Skitseforslag	Tegn. nr.:	Rev.:	

FORELØBIGT TRYK 2021-09-30

NOTE:
Kravet til minimums bredde på cykelbaner på 1,5m. j.f. vejreglerne, er ikke overholdt i dette projekt.

Bilag 2

