


Bilag 3 - Planudsnit 3

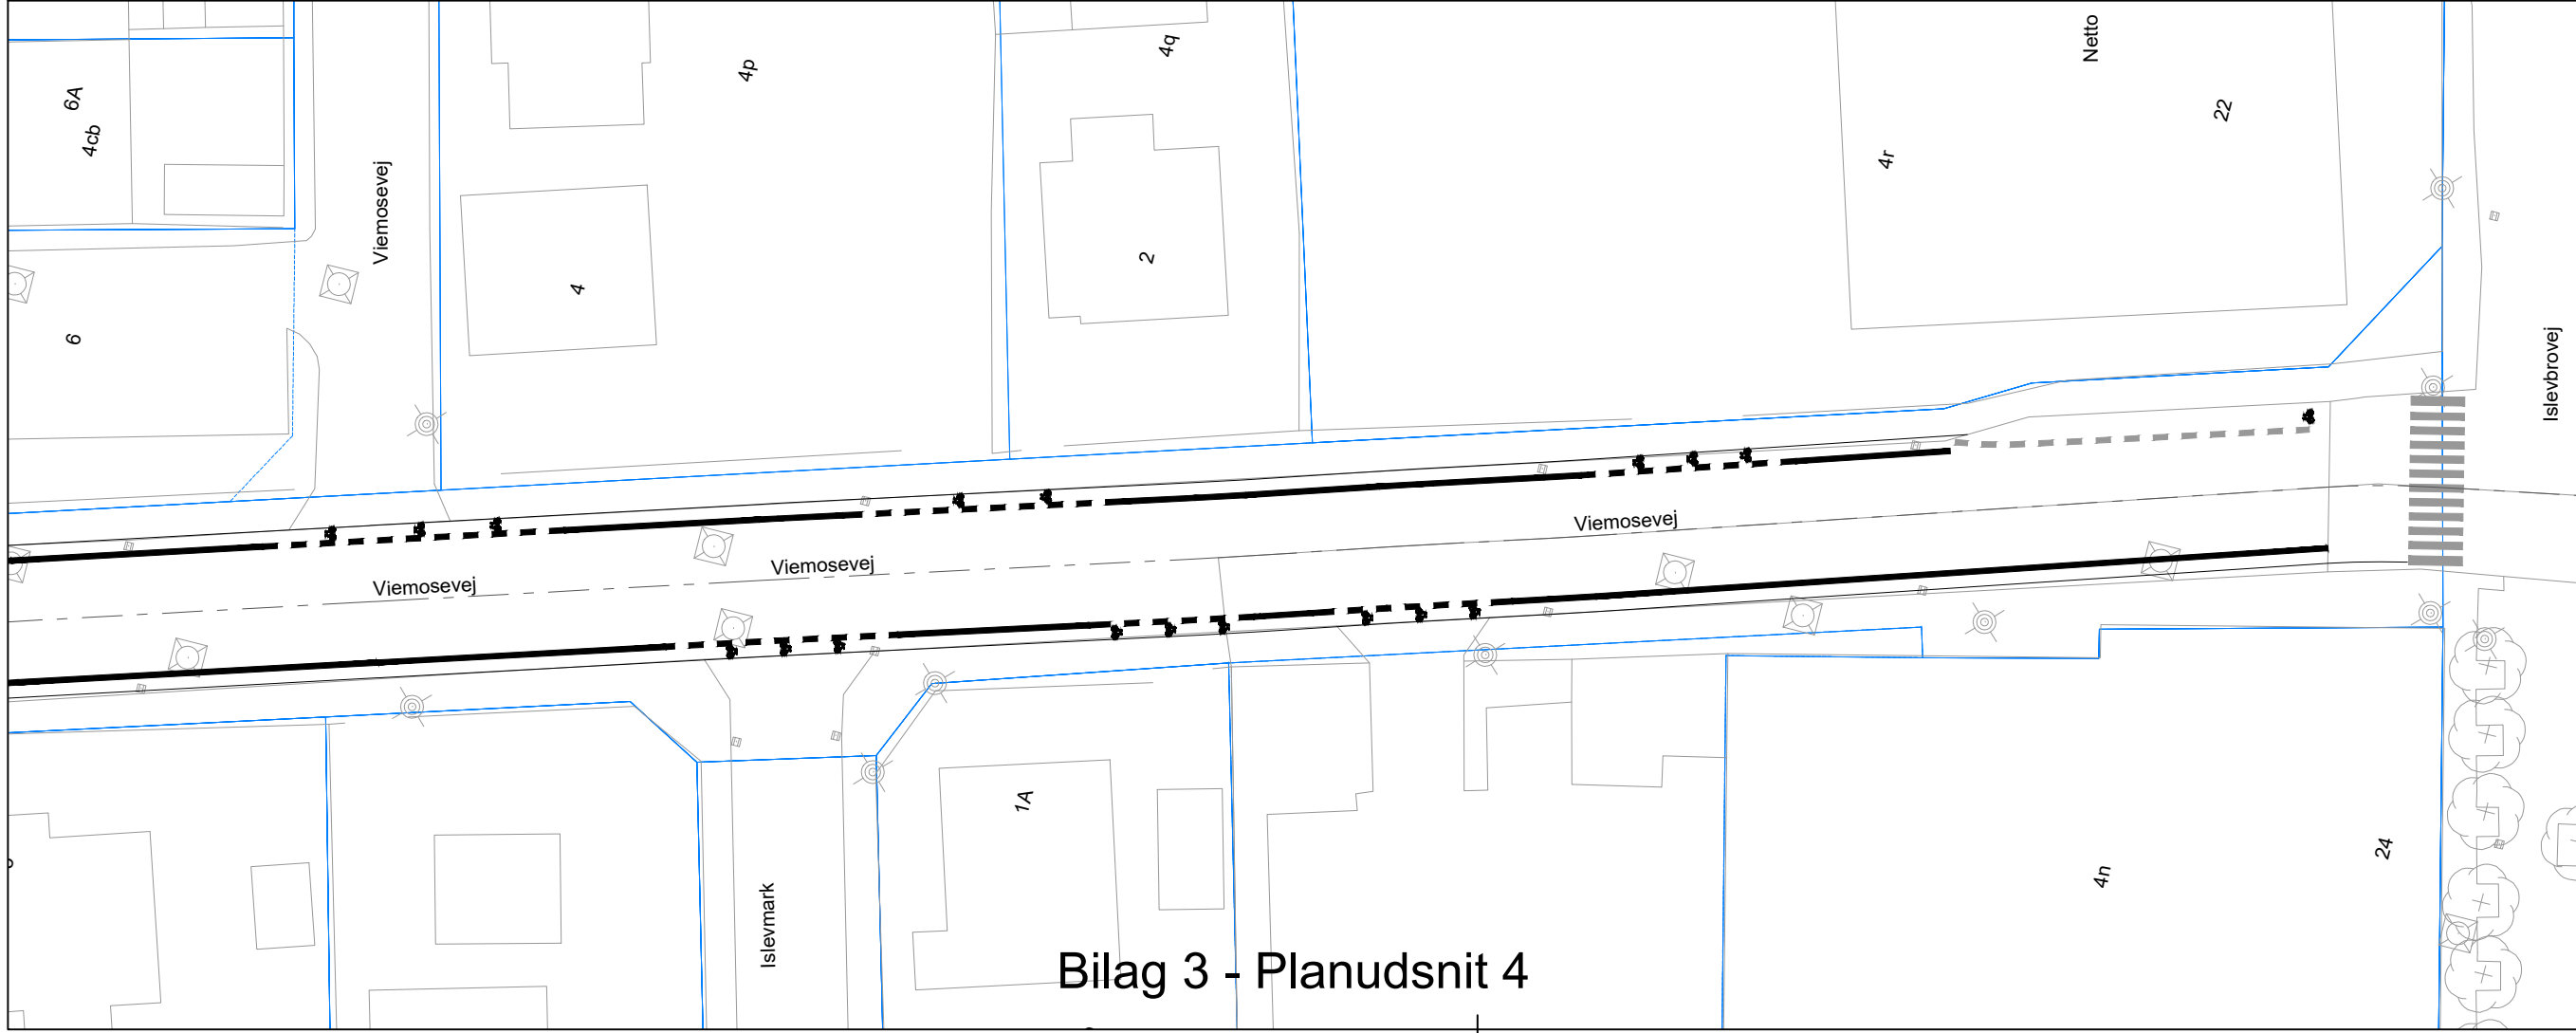

Bilag 3 - Planudsnit 4

Udgave	Betegnelse/Revision	Dato	Udført	Kontrol	Godkendt
Sag:	Rødovre Kommune Viemosevej	Projekt nr.: 10413278	Udført	Kontrol	Godkendt
Emne:	Situationsplan Viemosevej fra Viemosebro til Islevbrovej	Fase: Skitseforslag	Tegn. nr.:	Rev.:	

Dato: 2021.xx.xx Udf.: HJAK Kont.: MEKL Godk.: DAAN Mål: 1:500



Ahlgade 3M, 4300 Holbæk
niras@niras.dk | +45 4810 4200

FORELØBIGT TRYK 2021-09-30

NOTE:
Kravet til minimums bredde på cykelbaner på 1,5m.
j.f. vejreglerne, er ikke overholdt i dette projekt.

