


STUEPLAN | 1 : 100

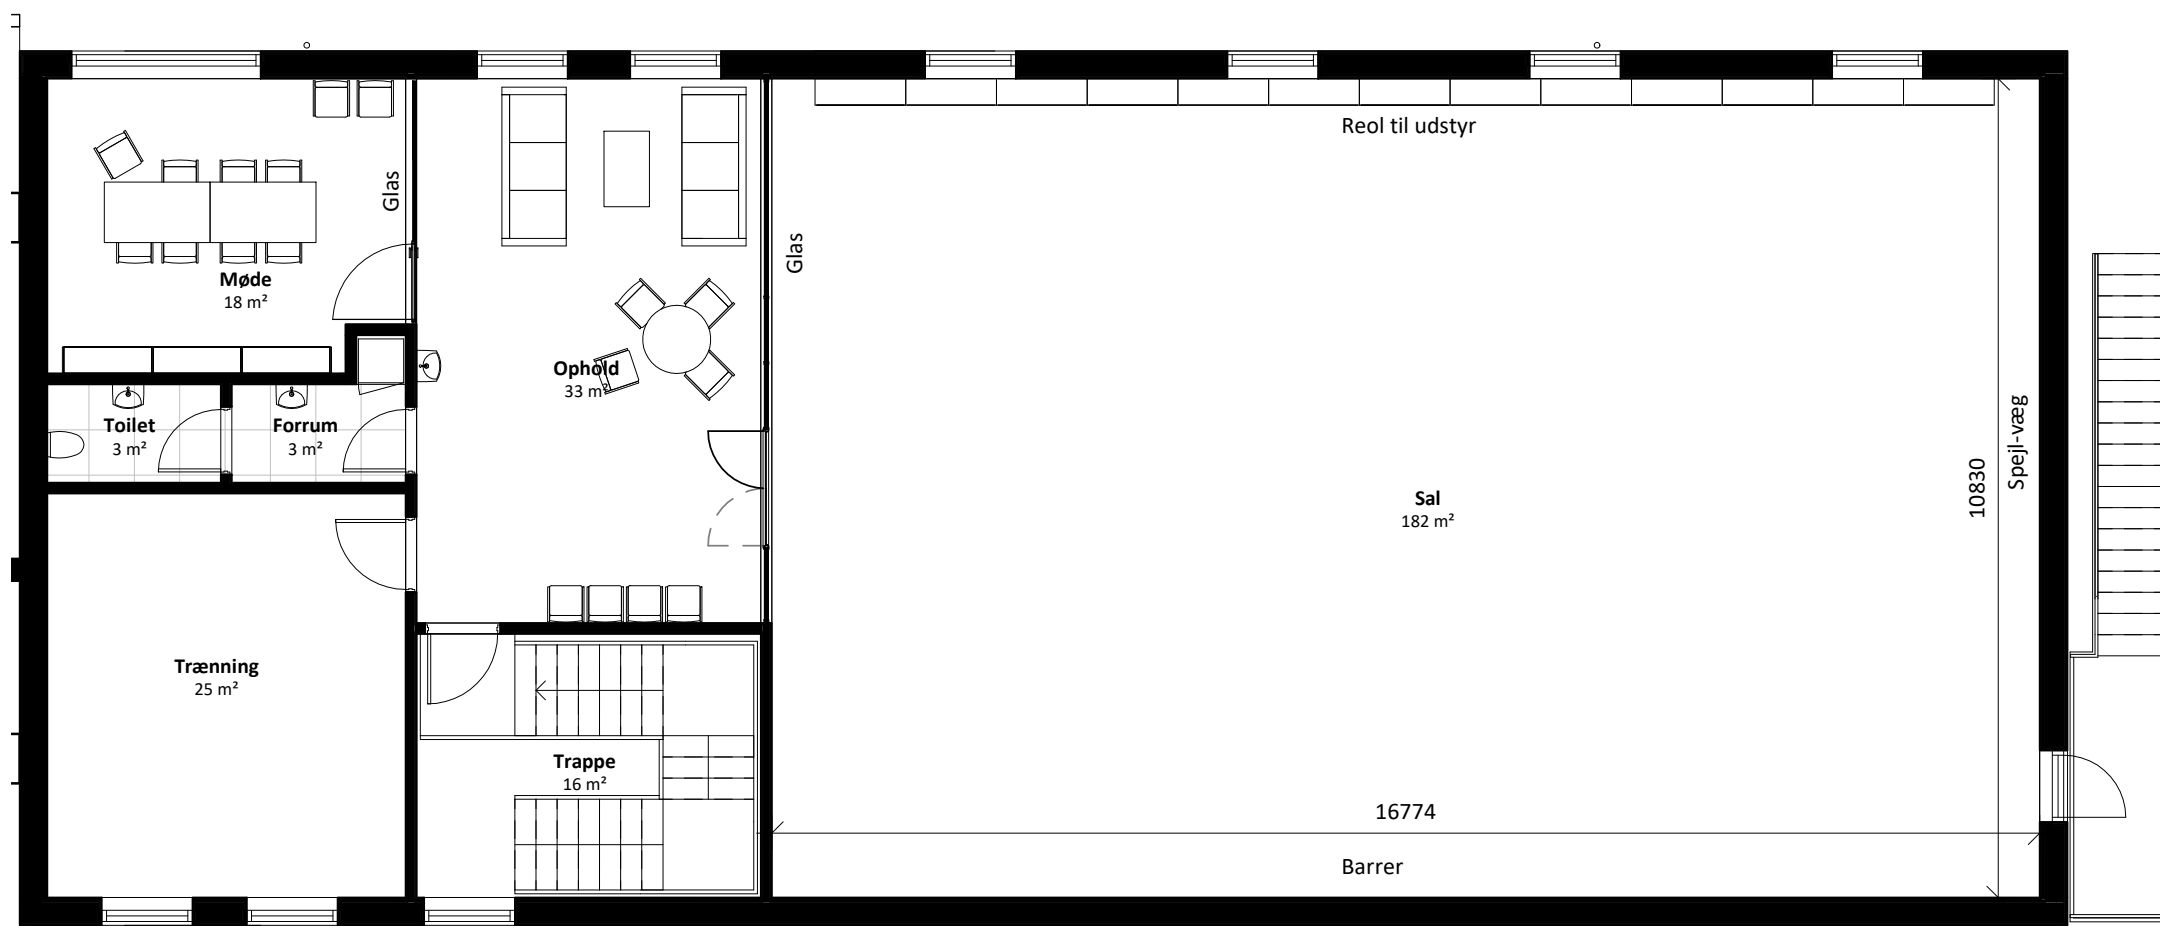

1. SAL | 1 : 100

A.F.1.110



SCHOU  
BIRKENDORF

Havnegade 4, 1.sal  
4300 Holbæk Tlf.: 72 20 70 44

www.sb-arkitekter.dk CVR: 34 71 63 58

SAGNR.: 20001  
SAGSNAVN: Islev Taekwondo Klub  
ADRESSE: Ved Sportspladsen 14, 2610 Rødovre  
MATTRIK.NR.: 6s  
BYGHERRE: Rødovre Kommune  
Tæbyvej 77  
2610 Rødovre

EMNE: PLANTEGNING - FREMT.  
FORHOLD

MÅL: 1 : 100  
DATO: 2022.01.21  
UDFØRT AF: PVL  
GODK. AF: NH

REV.  
SIGN.:  
EMNE:

NOTE: Alle mål i mm.  
Alle mål er vejledende og skal  
kontrolleres på stedet.  
Alle koter er relative.

DISPOSITIONSFORSLAG

TEGN.NR.: A.F.1.110