


Noter

Skel er vist iht. det digitale matrikelkort. Skel er ikke beregnet eller fastlagt ved mål, og derfor frarådes detailprojektering ud fra dette kortmateriale. Skel bør fastlægges præcist ved opmåling inden endelig projektering

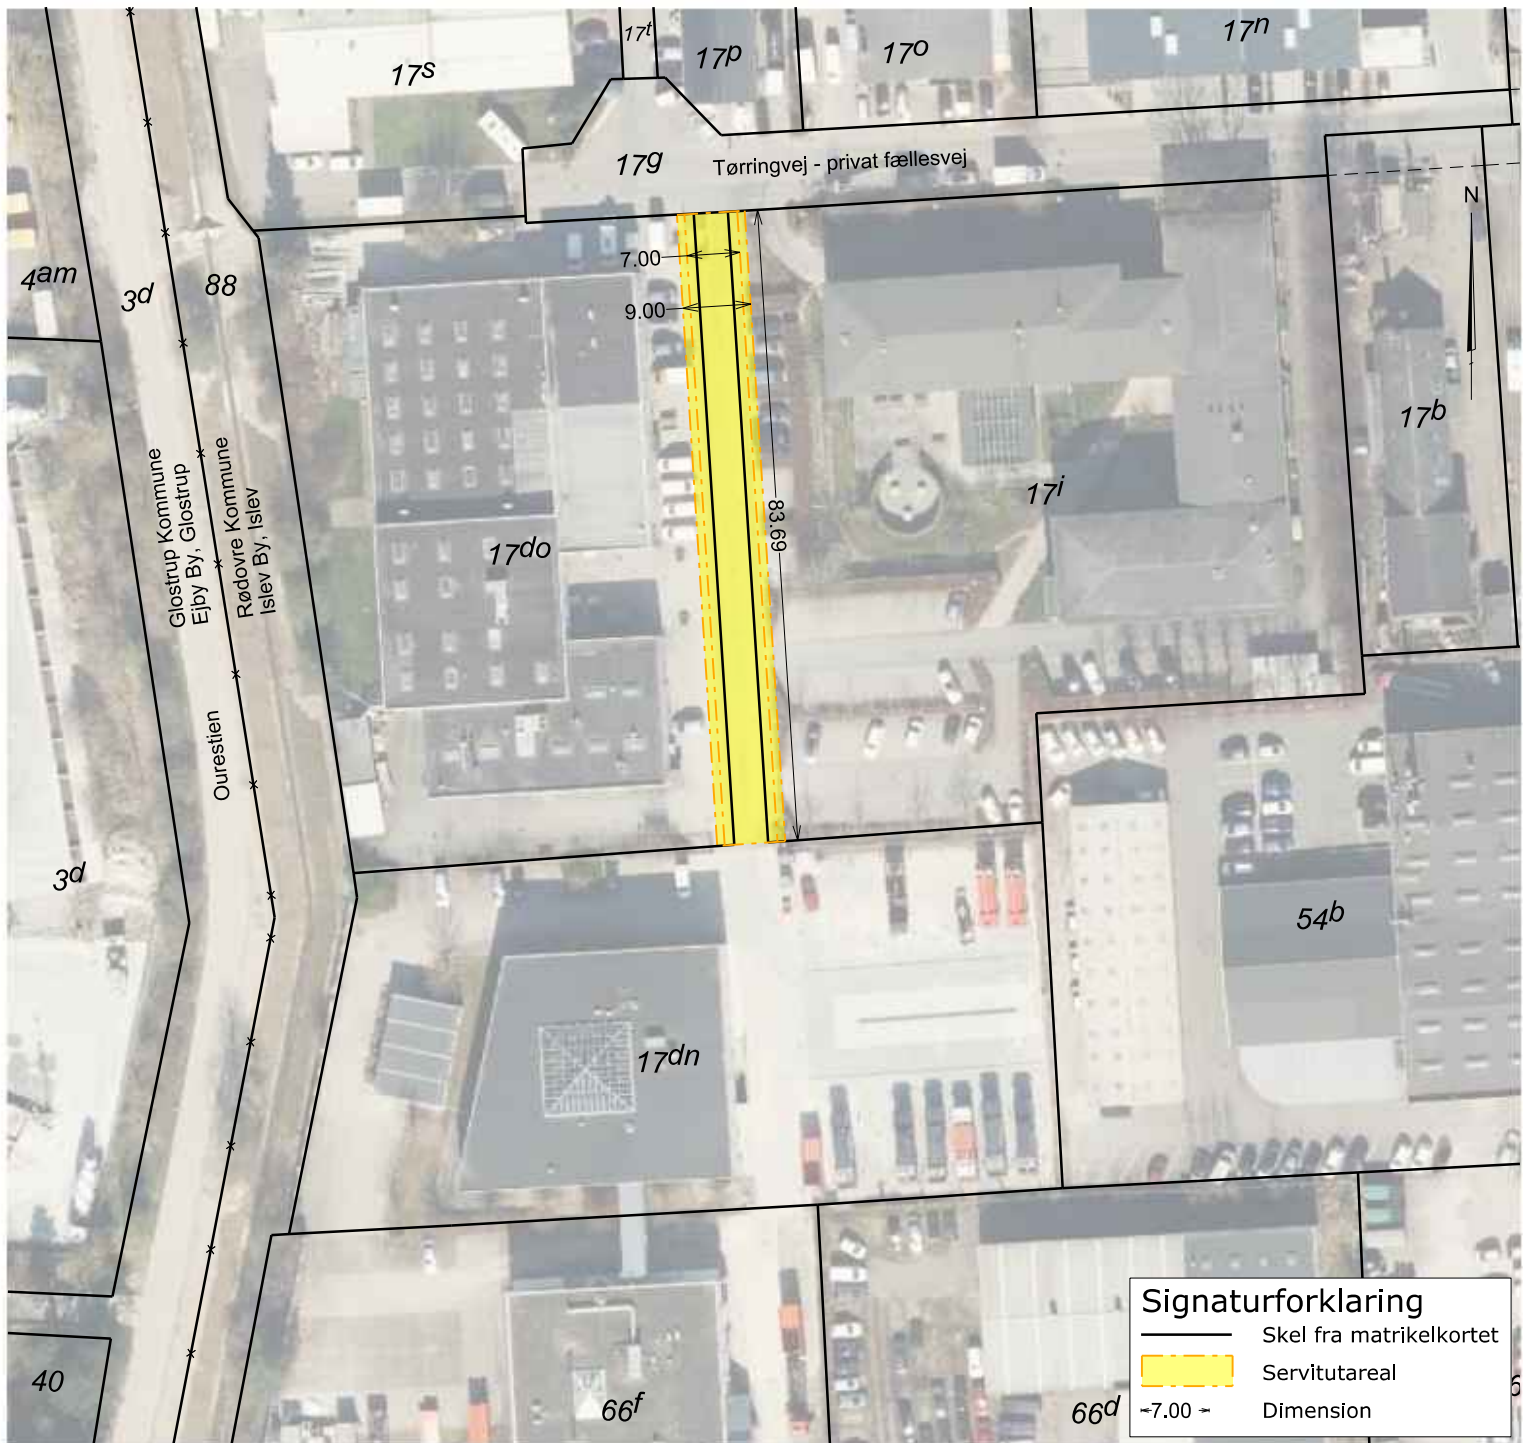

TINGLYSNINGSRIDS

Emilie Meyn
Landinspektør

Matr.nr. : 17do, 17i og 17dn
Ejerlav : Islev By, Islev
Ejerlavskode : 12651
Kommune : Rødovre Kommune

BILAG 1

Landinspektørfirmaet **LE34** København

Energivej 34
2750 Ballerup
+45 7733 2222
le34@le34.dk
www.le34.dk

EME	EME	EME	21.07.2021
UDF.	KONTROL	GODK.	DATO
		297 x 210	1:1000
		FORMAT	MÅLFORHOLD

2106886	2106886-002-001	1
PROJEKTNR.	TEGNINGSNUMMER	UDG.