

INDE & UDE OG UDE & INDE

Kernehuset bliver et sted hvor borgere og kommunens ansatte er i dialog med hinanden. Huset vil indgå i forenelighed med områdets eksisterende helhedsplan skabt af Arne Jacobsen. Konceptet er at trække de grønne arealer udenfor, ind i Kernehuset. Det giver derfor mening at bruge former og motiver hentet fra naturen i kunsten dertil.

Materialerne er primær tænk ud fra naturens egne - kobber, ler, gips mm
Farverne i installationerne vil derfor reflektere naturen i grønne, brune, gyldne og blå nuancer - græsset, træerne, bladene og himlen.

Et ca. 4 x 7 meter højt keramisk-tableau møder brugerne ved indgangen. Motivet består af fragmenter fra naturen som skaber et kompleks skovbundslignende billede. Materialet er glaseret keramik i forskellige lertyper.

To uroer i stor skala er symboler på den symbiose som foregår mellem brugerne. Ringe i forskellige størrelser løber ind og ud af hinanden og skaber en organisme i konstant bevægelse. Materialet er kobber, der med status som et grundstof er en essentiel byggesten i naturen. Kobber refererer samtidig til materialets evne til at lede energi.

Bagvæggene i siddenicheerne beklædes med kobberplader der moderat reflekterer omgivelserne. Sirligt ridsede grene og blade danner subtile motiver. Udtrykket fra nicherne går igen på et stort værk af kobberplader på væggen i enden af stueetagen. I de to større møderum vil der ligeledes etableres større værker i kobber

I rækken af mødelokaler gør kunsten hvert rum distinkt og hjemligt. Bagvæggen inddrages fra gulv til loft ved installering af mindre værker og i udvalgte rum dekoreres hele væggen. Værkerne er tegning på papir, malerier, dybtryk og gips-relieffer indrammet eller fastgjort til væggen. Farvekoderne og de individuelle rum kan bruges som navigation for brugerne.

I gangområdet på bagsiden af mødelokalerne spejles værker og farvebrug på ganges vægge som en slags navigation for de ansatte og skaber en transparenthed til borgerrum.









Kobber som medie
forandring i lys og tid



SILKETRYK dirkete på pladerne



STUEETAGE

Plan over farveforløb til diverse møderum borger

Hver rum tildeles en farve til at installere arbejderne evt med mulighed for at inddrage vægge, gulv eller gadiner til helheden.

Grøn som Skoven

SIGNATUR

RUMNUMMER

- AF aflast
- BE behandling
- BO borgerummet
- DE depot
- E elevator
- FO fælledslevegang
- GA gang
- GR garderobe
- KO kontor
- KK køkken og kantine
- MO møde
- OM omklædnings inkl. brus
- PA P-kælder
- PR printdepot
- RE rengøring
- SK skakt
- SU sandhed
- TB telefonboks
- TE teknik
- TK tekøkken
- TS toilet
- TR trappe
- TT tagterrasse
- VF vindfang

- matrikelgrænse
- byggefeltgrænse
- enterprisegrænse

Ch-109	M. F10-10: Depot mellem garderobe og HC-wc: der flyttes i væggen mod HC-toilet if. ING. 3D model 02.08.2022		
Ch-113	M. D.01-6: nyindretning BUND, vægning med vest rykkel ind bagved korengang, omklædningsrum med mødeborgerum afslagt, gangene forberedt ind udgang/entree if. Rughjælp oplysning emne		
Ch-116	M. C.03-7: Rugekøkken ud - 200 mm fra facadevejle	13-08-2022	TG
Ch-117	M. C.03-8: Trappe udslæbet if. samme som med af		
Ch-118	M. E-07-10: Dobbeltbænk udslæbet		
Ch-119	M. F-03-17: Afslutning af indretning		
Ch-120	M. G-11-16: Indretning borgerummet adapteret		
Ch-121	M. D. E 2-6: asyrum borger udslæbt, oplysning anet og tilstandsvejs, oplysning bilerpuls		
Ch-122	M. C.03-18 & M.D.10-12: Dæk tilgængeligt 200 mm fra facadevejle		

Version	Ret ID	Retelse	Dato	Init.

RØDOVRE - ny bygning til rådhusfunktioner Sagsnr.: **A370**

Matrikel: 7mx, 7u Adr.: Kristine Pedersens vej 20, 2610 Rødovre

Tegnstat: Mål: 1:100 D: 13-08-2022
 Færdig udgave: 11.03.2022
 Tegner: TG
 Godk. MÅ
 Faser: Projektforlæg

Grundplan

Tegningsformat: 1.189 x 594

Bygherre: **RØDOVRE KOMMUNE**

Adressat: **WERK**

Indgiver: **WERK RÅDGIVENDE INGENIØRER**

Landskabstegn: **WERK**

Rødovre Parkvej 150
2610 Rødovre, Danmark

Laplandsgade 4a, 2.sal
2300 København S, Danmark
TE: +45 332 7004
www.werk.dk

Olav Bussens Vej 7, 4. sal
2450 København SV
TE: +45 7862 3468
www.ghb.dk

Laplandsgade 4a, 2.sal
2300 København S, Danmark
TE: +45 332 7004
www.werk.dk







STUEETAGE

Plan over farveforløb til diverse møderum borger

Hver rum tildeles en farve til at instalere arbejderne evt med mulighed for at inddrage vægge, gulv eller gadiner til helheden.

Blå som himlen

SIGNATUR

RUMNUMMER

- AF aflast
- BE behandling
- BO bøgerummet
- DE depot
- E elevator
- FO fælledslevegang
- GA gang
- GR garderobe
- KO kontor
- KK køkken og kantine
- MO møde
- OM omklædning inkl. brus
- PA P-kælder
- PR printdepot
- RE rengøring
- SK skakt
- SU sandstøbt
- TB telefonboks
- TE teknik
- TK tekøkken
- TO toilet
- TR trappe
- TT tagterrasse
- VF vindfang

- matikelgrænse
- byggefeltgrænse
- entreprisgrænse

Ch-109	M. F10-10: Depot mellem garderobe og HC-wc: dar flyttet i væggen mod hc-bokl #. ING. 3D model	13-09-2022	TG
Ch-116	M. C-03/7: Regns rykset ud - 300 mm fra facadevejle		
Ch-117	M. C-03/4: Trappe udskiftet til samme som mod øst		
Ch-118	M. C-01/116: Dørbåndet sum udskiftet		
Ch-119	M. F-016/17: Åbning af indgang		
Ch-120	M. D-014-16: Byggetilløb borgerummet adskilt		
Ch-121	M. D-01/2-9: depotrum borger udskift, opdatering områder og tilsvarende vægge, opdatering tælingsgulve		
Ch-122	M. C-01/17-18 & M. D. C-1/9: Dæk tilbagetrækning 300 mm fra facadevejle		
Ch-123	M. D-01/2-4: depoteret afgrænsning borgerboks - gang kontorareal rykset mod modulrille 4		

Version	Ret ID	Retelse	Dato	Init.

RØDOVRE - ny bygning til rådhusfunktioner Sagsnr.: **A370**

Matrikel: 7mx, 7u Adr.: Kristine Pedersens vej 20, 2610 Rødovre

Tegnet af: **1.sal** Mål: 1:100 D: 13-09-2022


Tegningsformat: 1.189 x 594 Følgende udgave: 11.03.2022

Bygherre: **RØDOVRE KOMMUNE** Rødovre Parkvej 150 Rødovre, Danmark

Afhent: **WERK** 2300 København S, Danmark Tlf: +45 332 7004

Ingeniør: **OJ RÅDGIVENDE INGENIØRER** 2450 København SV Tlf: +45 7662 3450

Landskabsarkitekt: **WERK** 2300 København S, Danmark Tlf: +45 332 7004

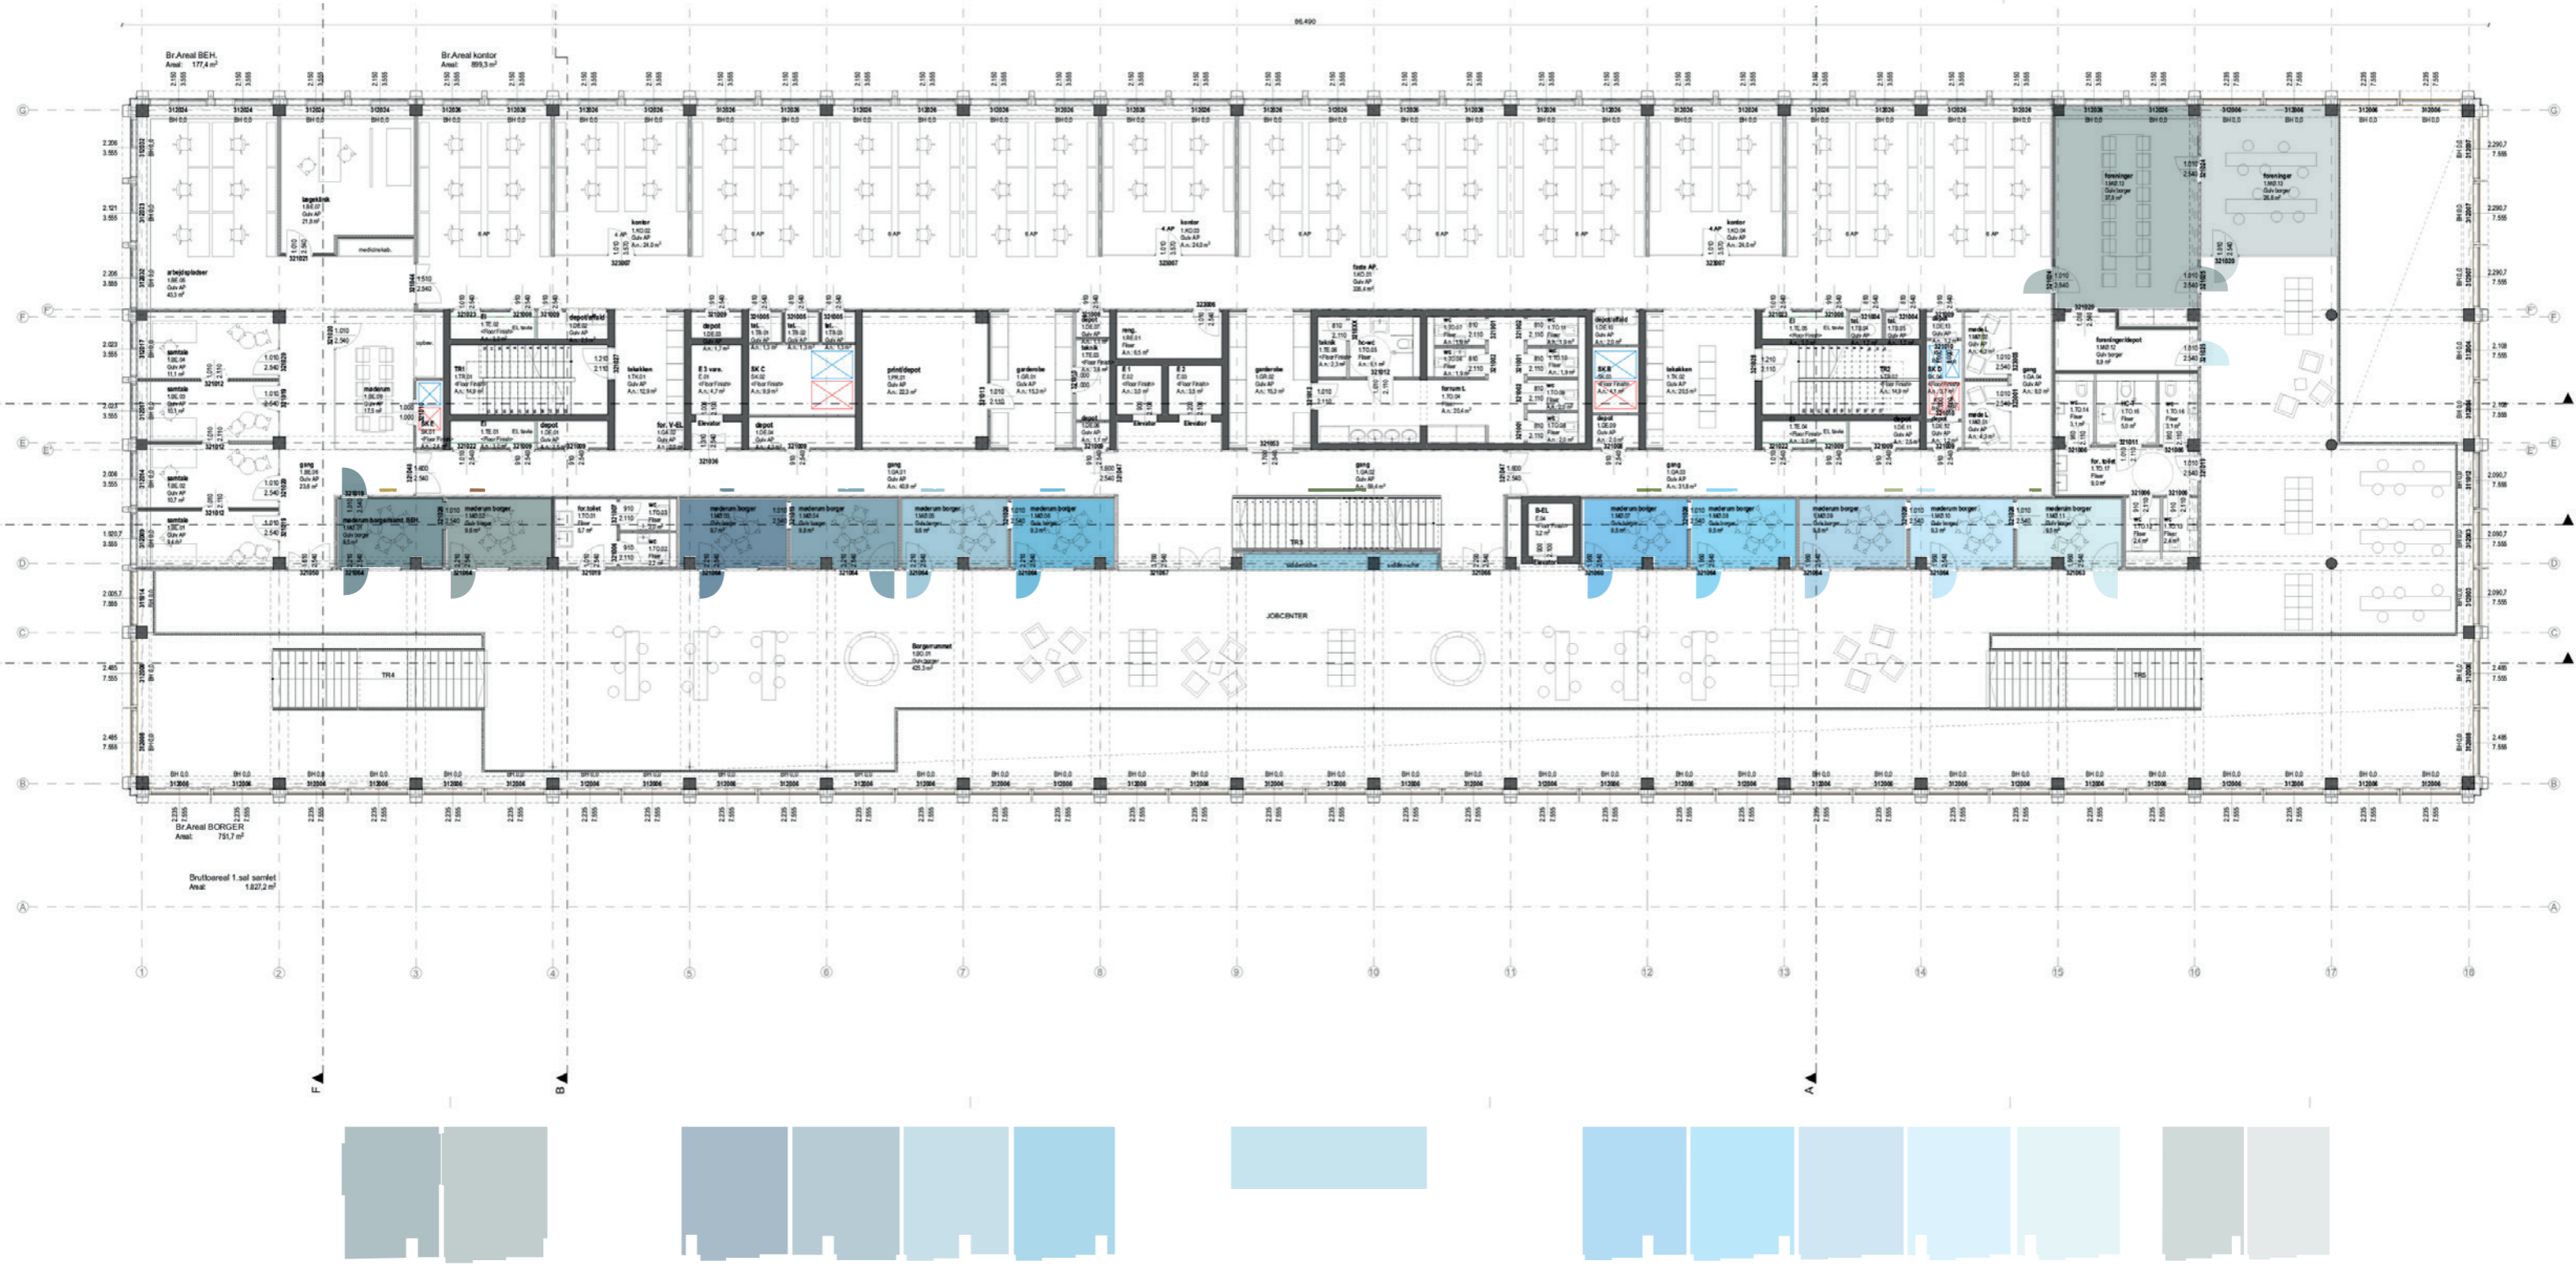




Materiale kilde

kobber
kremik
Grafiske papir værker
farver, streger og toner
Gips relief, indfarvet

Område med farver

1.salen / som himlen
Stuen / som i skoven

Arbejder
Vægge
Gulv
Gardiner

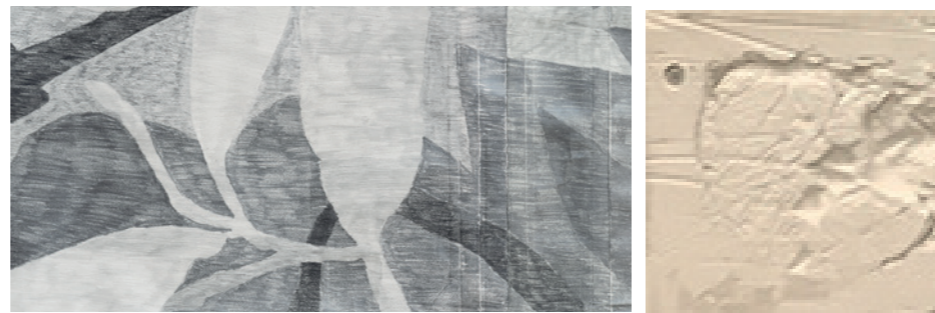



Inspirations ref.
Natur, planter, farver, struktur og forme
Foto fra Arne Jacobsen private film optagelse

Stuen :
linierne, hullerne og struktur





Inspirations ref.
Natur, planter, farver, struktur og forme
Foto fra Arne Jacobsen private film optagelse

1.salen :
form, med toner i et flettet miljø



Arbejdsplanke

Kobberrelief til et stort
Møderum borger / foreningsrum

Form på firkanterne som opbygger det
store relief har en referance til
AJ brug af flise formater



TANKER

Kunsten skal give et anslag for noget stort, noget særligt, noget rumligt, nærhed og omhu. Fremhæve plads i diverse rum og vise en form for diversitet til de forskellige behov.

Arbejdstanke

I Reception findes der visitkort der viser tableauerne fra møde/samtalerummene.

Forsiden er et foto af rummet og bagsiden navigerer til placering i huset.

Evt et "flag" / symbol ud for hver rum der kan aktiveres ved brug, enten i form af lys eller manuelt at sætte et "flag".

GREB

Placering af større arbejder i område ved hovedindgang, der giver en fornemmelse af størrelsen på huset.

Møde/samtalerum opbygges som mere hjemlige rum med værker på væggene og en farve skala der i stueetagen tager afsæt i træernes farver - fra forår til efterår og på 1.salen med blå som himlen.

I gangområdet på bagsiden af borgerrummet i stueetagen og 1. sal spejles værker og farvebrug på ganges vægge som en slags navigation for de ansatte og skaber en transparenthed til borgerrum.

BILLED

1. URO, loft objekt

Cirkler på cirkler i forskellige størrelser fletter sig til en uro der hænger ned fra loftet. Én uro i styrbord og en anden ved bagbord af Hjerterummet.

Reference til husets mange funktioner et kædesystem der viser de mange led der findes i huset og dets cirkler om samarbejde og sammenhæng. Alle led er idividuelle, som personer i huset og deres opgaver.

3. Keramik relief

Som en skov, en jungle af blade, af liv, i grønne og blå nuancer Reference til noget om størrelser hvor små og store forme flettes sammen til et billede, Hovedindgangen på væg op ad møderum fra stueetage til 1. salen

4. Møderum, stuen + 1 sal

Alle møderum får sit egen udtryk for at skabe en mere hjemlig stemning omkring bordet. Arbejder, vægge, gulv og gardiner inddrages og får en individuel farveskala - stueetage grøn som skoven og 1. salen blå som himlen.

MATERIALE

1. Kobber

Skabt af kobberbånd, 0,4 mm der bliver "krøllet" sammen og svejset i cirkler.

Farve: kobber / Styrbord i lys bagbord i mørk, gassede af.

3. Keramik relief

Forskellige lertyper og glasur motivet bliver opdelt flere dele der samles som et stort relief på væg

4. Mixed media

Materialebrug vil være fra at male direkte på væg til grafiske papirværker i rammer, indfarvet gipsrelieffer, keramiske objekter, malerier ect.

UDFØRELSE

Samarbejds partner

TOFT KOBBER
<https://toftkobber.dk/>

Produktion

Statens værksted

Samarbejds partner

Tommerup keramik

Produktion

Tommerup keramik

Samarbejds partner

Udføres på egen hånd med assistent hjælp

Produktion

Statens værksted