


Grundareal: 2203 m²
 Bolig: 1589 m²
 Erhverv: 693 m²
 Antal P-plads i gården: 24 stk.
 Bebyggelses pct: 103
 Altaner og tagterrasse: 75 m²
 Friarealer 1 og 2: 355 m²

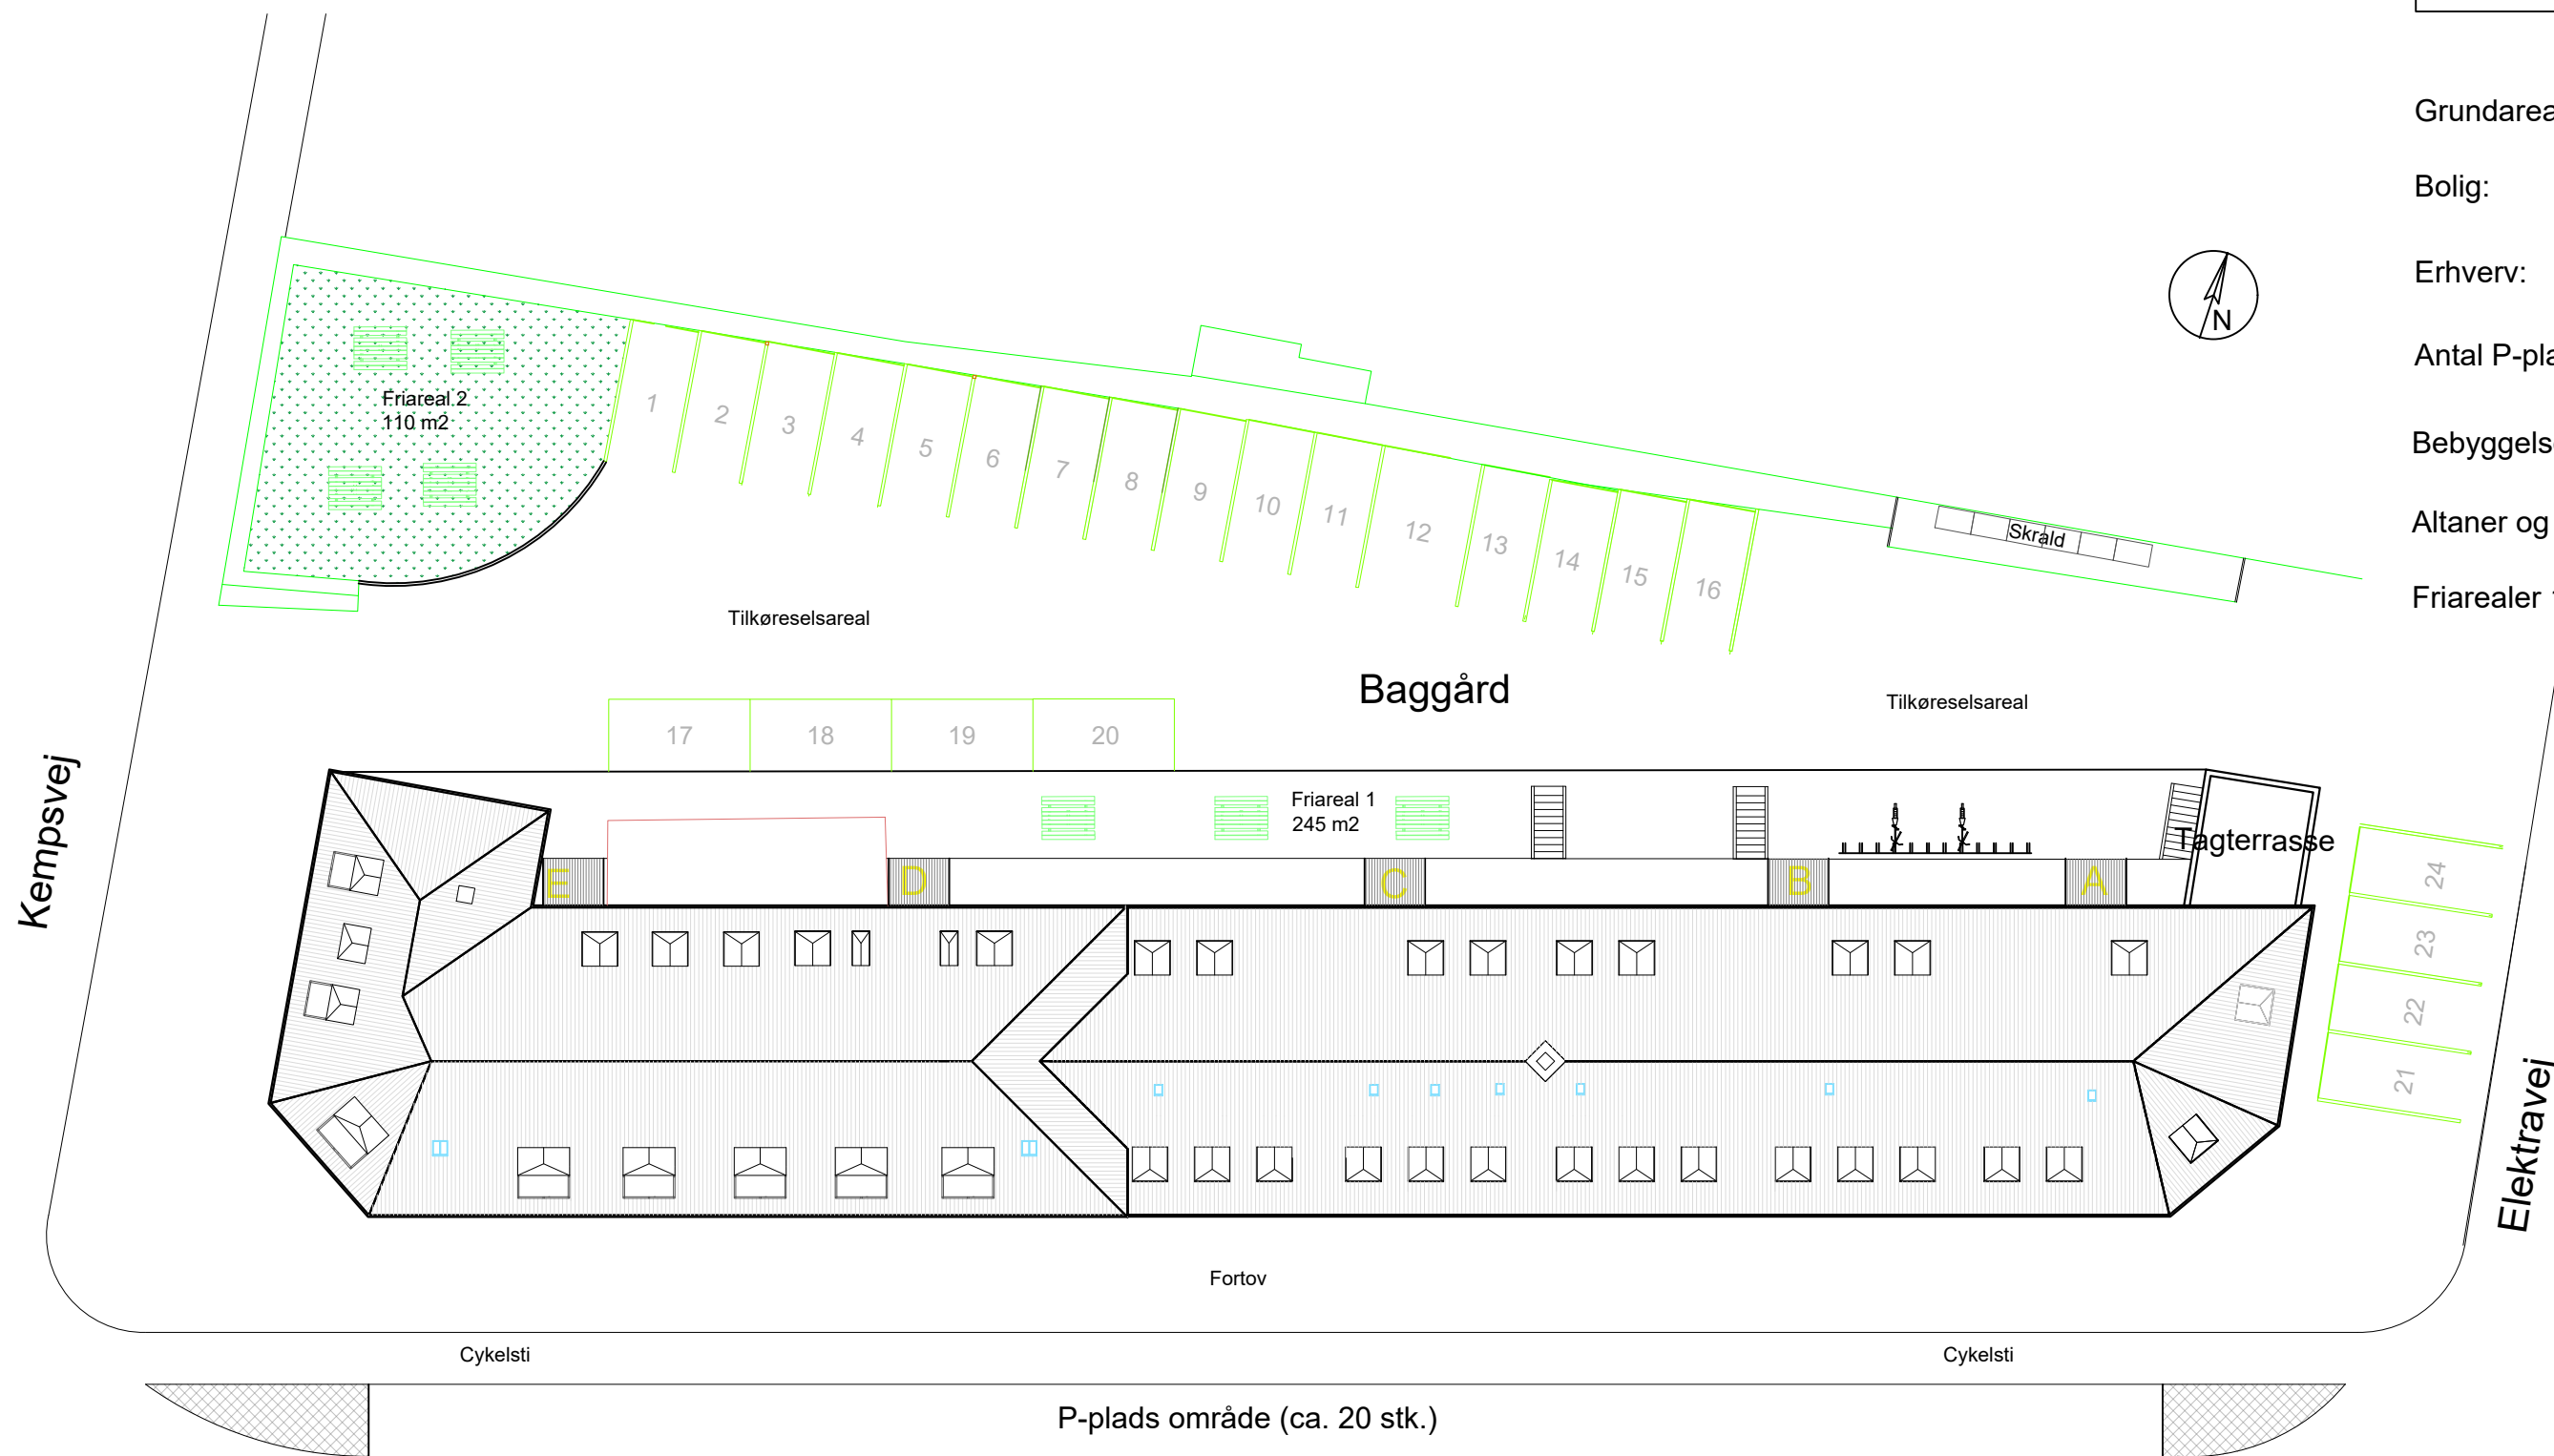

* Tegningen er Ejendomsvisioner A/S ejendom og må ikke kopieres uden tilladelse fra Ejendomsvisioner A/S

| | |
|--|---|
| | Ejendomsvisioner A/S Hejrevej 33, 2400 København Nv. |
|--|---|

Projekt: Roskildevej 282-284
2610 Rødovre

Bygherre: Roskildevej 282-284 ApS

Mål: 1:250 Dato: 29.05.2018 Matr. nr.: 1ik

Sags. nr.: RKV Ejerlav: Rødovre By, Rødovre

| | | |
|---|-----------------------------|----------------|
| Emne: Situationsplan, fremtidig forhold | | |
| Tegner: - | Tegnings nr.: T-RKV- 007 | Revision: E |
| Ansvar: - | | |
| Kontrol: - | | |