

Samlet areal:

44x35 m


BEACHSOCCER

35-37 x 26-28 m

=> 36 x 27

+1-2 m. sikkerhedszone
(International)

+4 m => plads til volley
+ håndbold

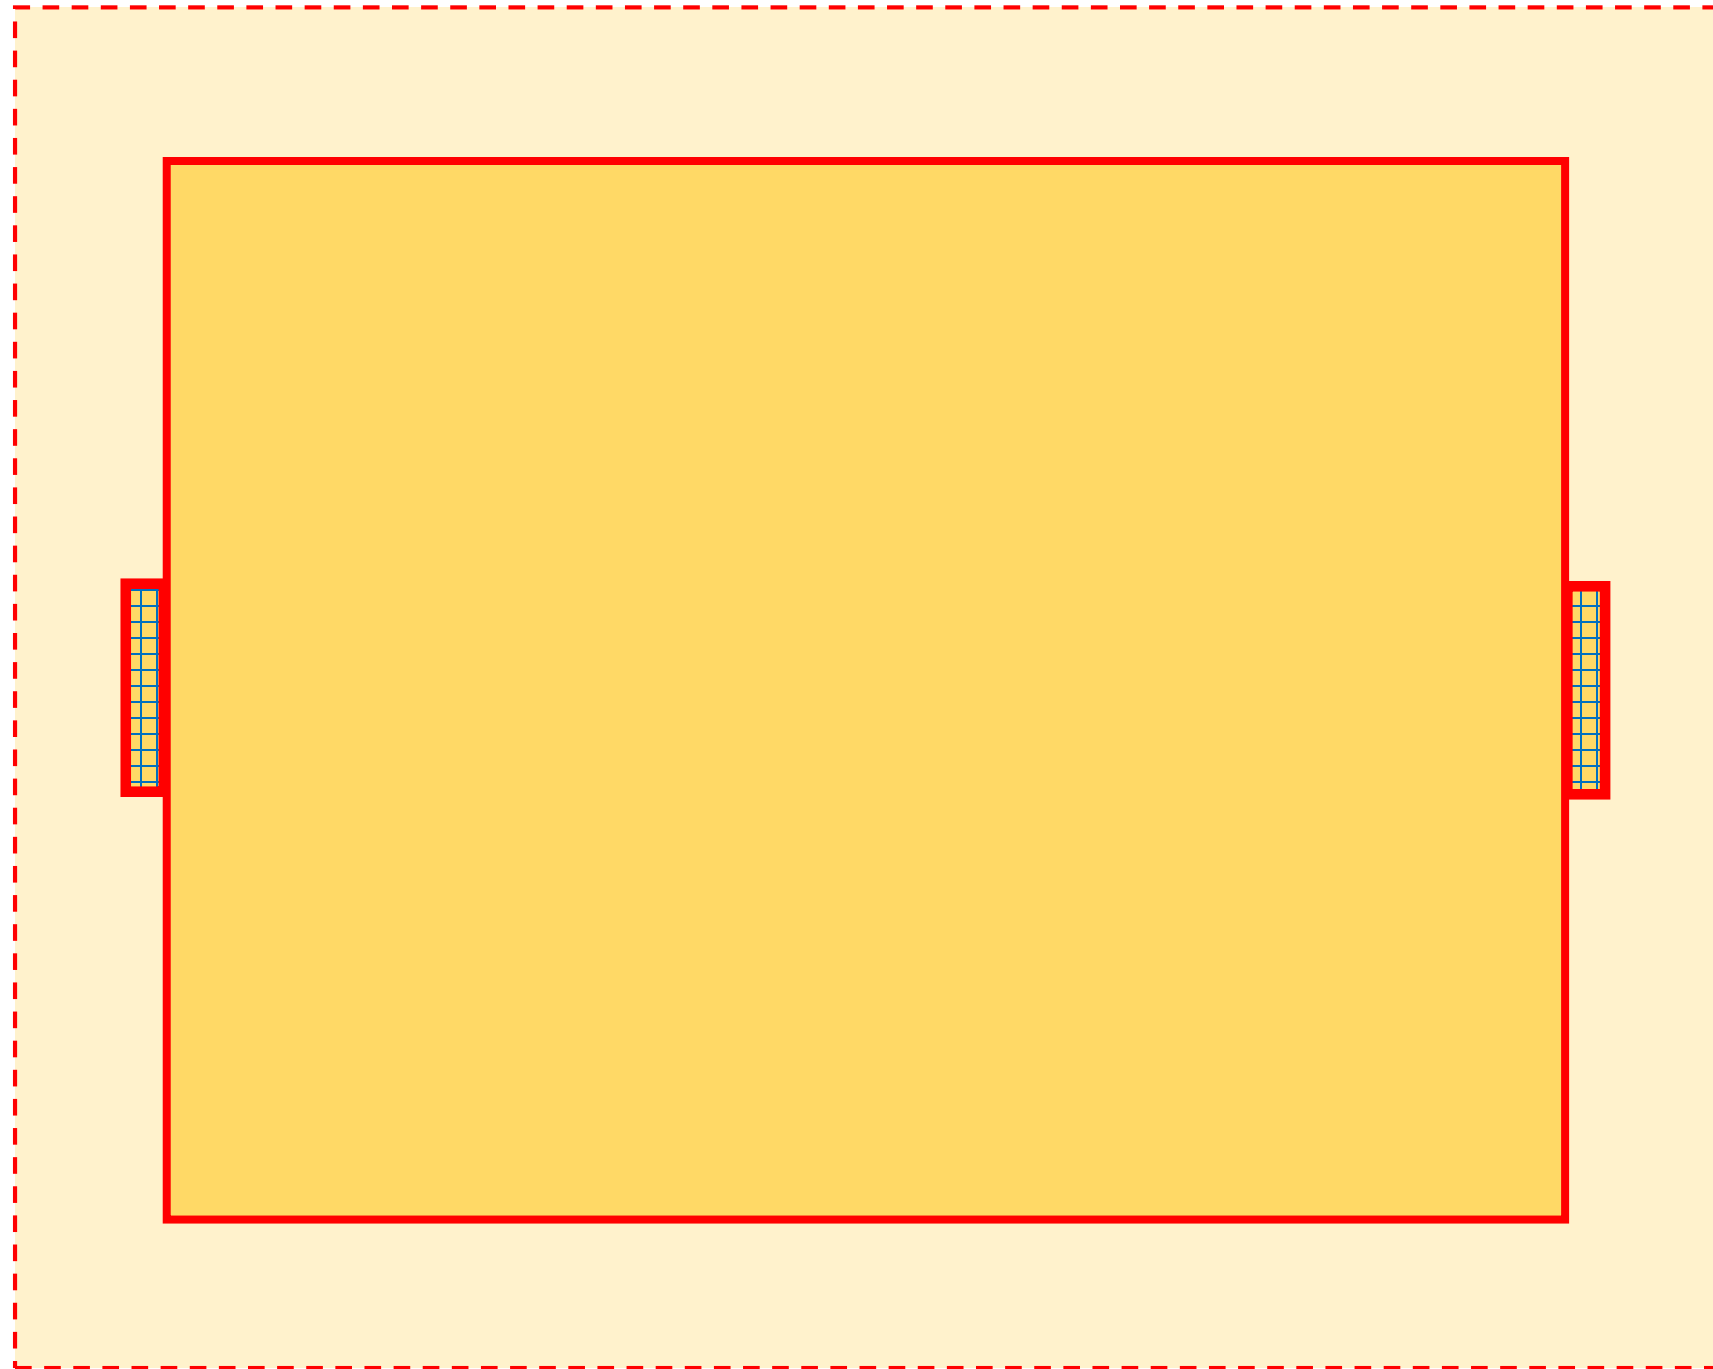

Samlet areal:

44x35 m

BEACHSOCCER

35-37 x 26-28 m

=> **36 x 27**


+1-2 m. sikkerhedszone
(International)

+4 m => plads til volley
+ håndbold

STRANDHÅNDBOLD

27 x 12 m

+3 m. sikkerhedszone
(International)

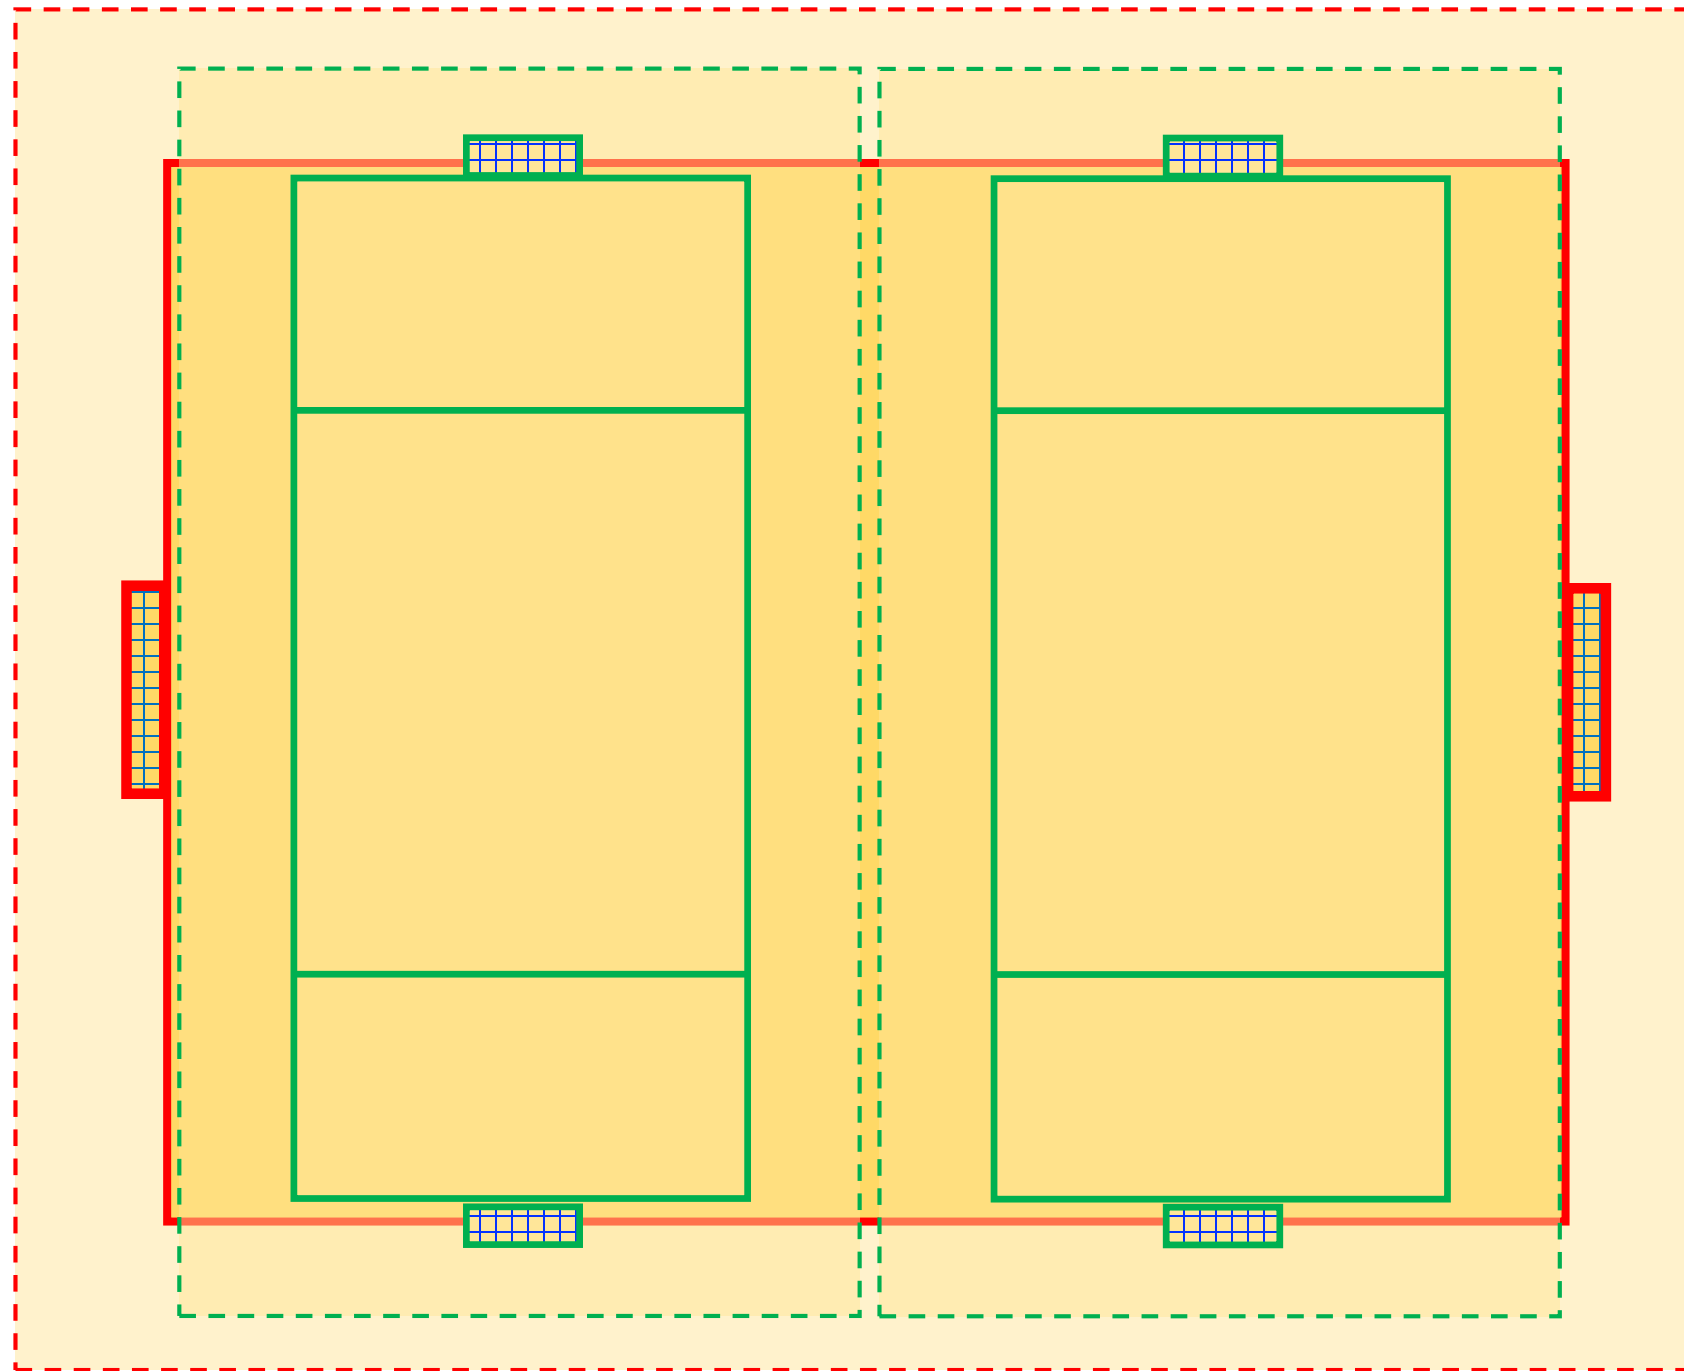

Samlet areal:

44x35 m

BEACHSOCCER

35-37 x 26-28 m

=> **36 x 27**


+1-2 m. sikkerhedszone
(International)

+4 m => plads til volley
+ håndbold

STRANDHÅNDBOLD

27 x 12 m

+1 m. sikkerhedszone
(nationalt)

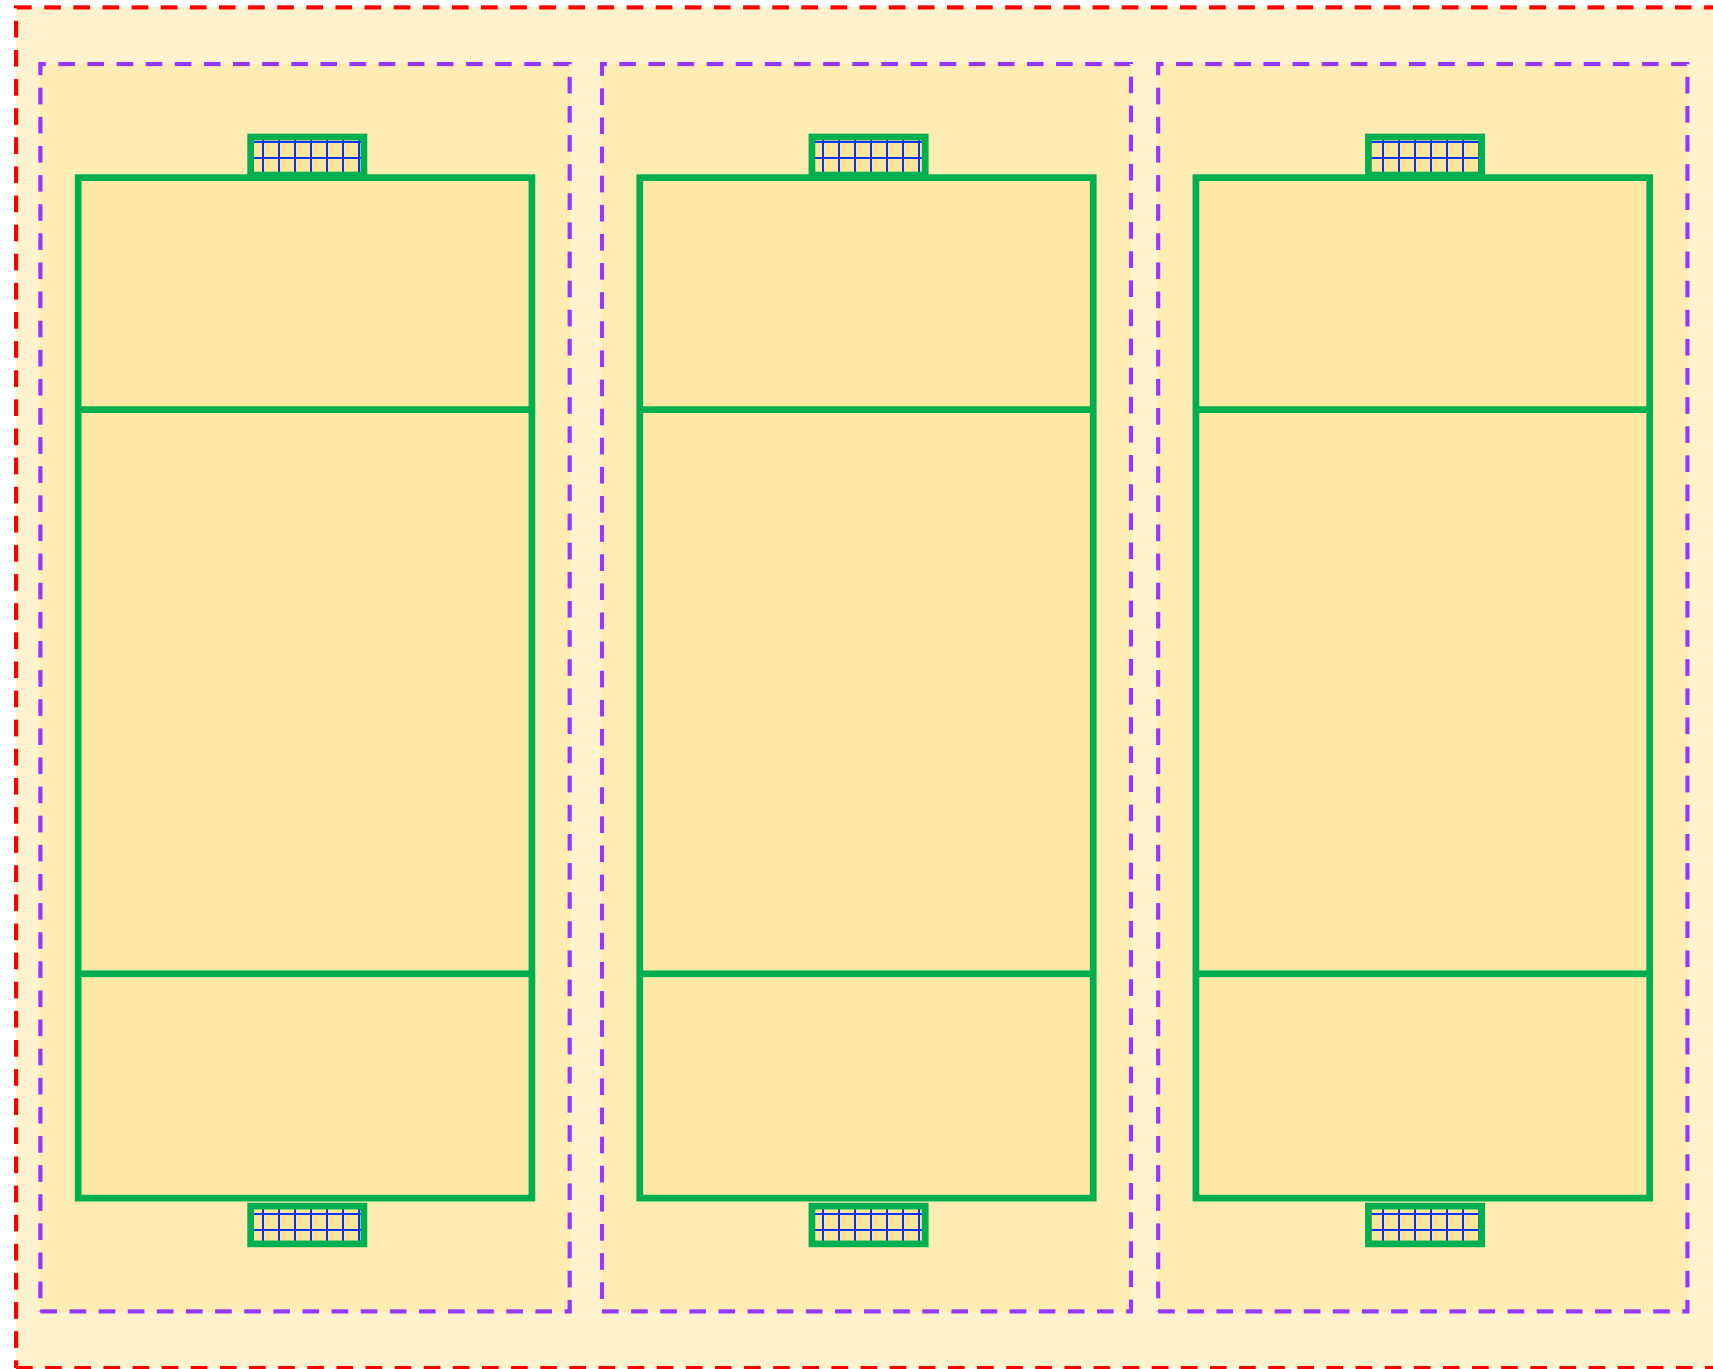


Samlet areal:

44x35 m

BEACHVOLLEY

16x8 m

+5 m. sikkerhedszone
(internationalt)

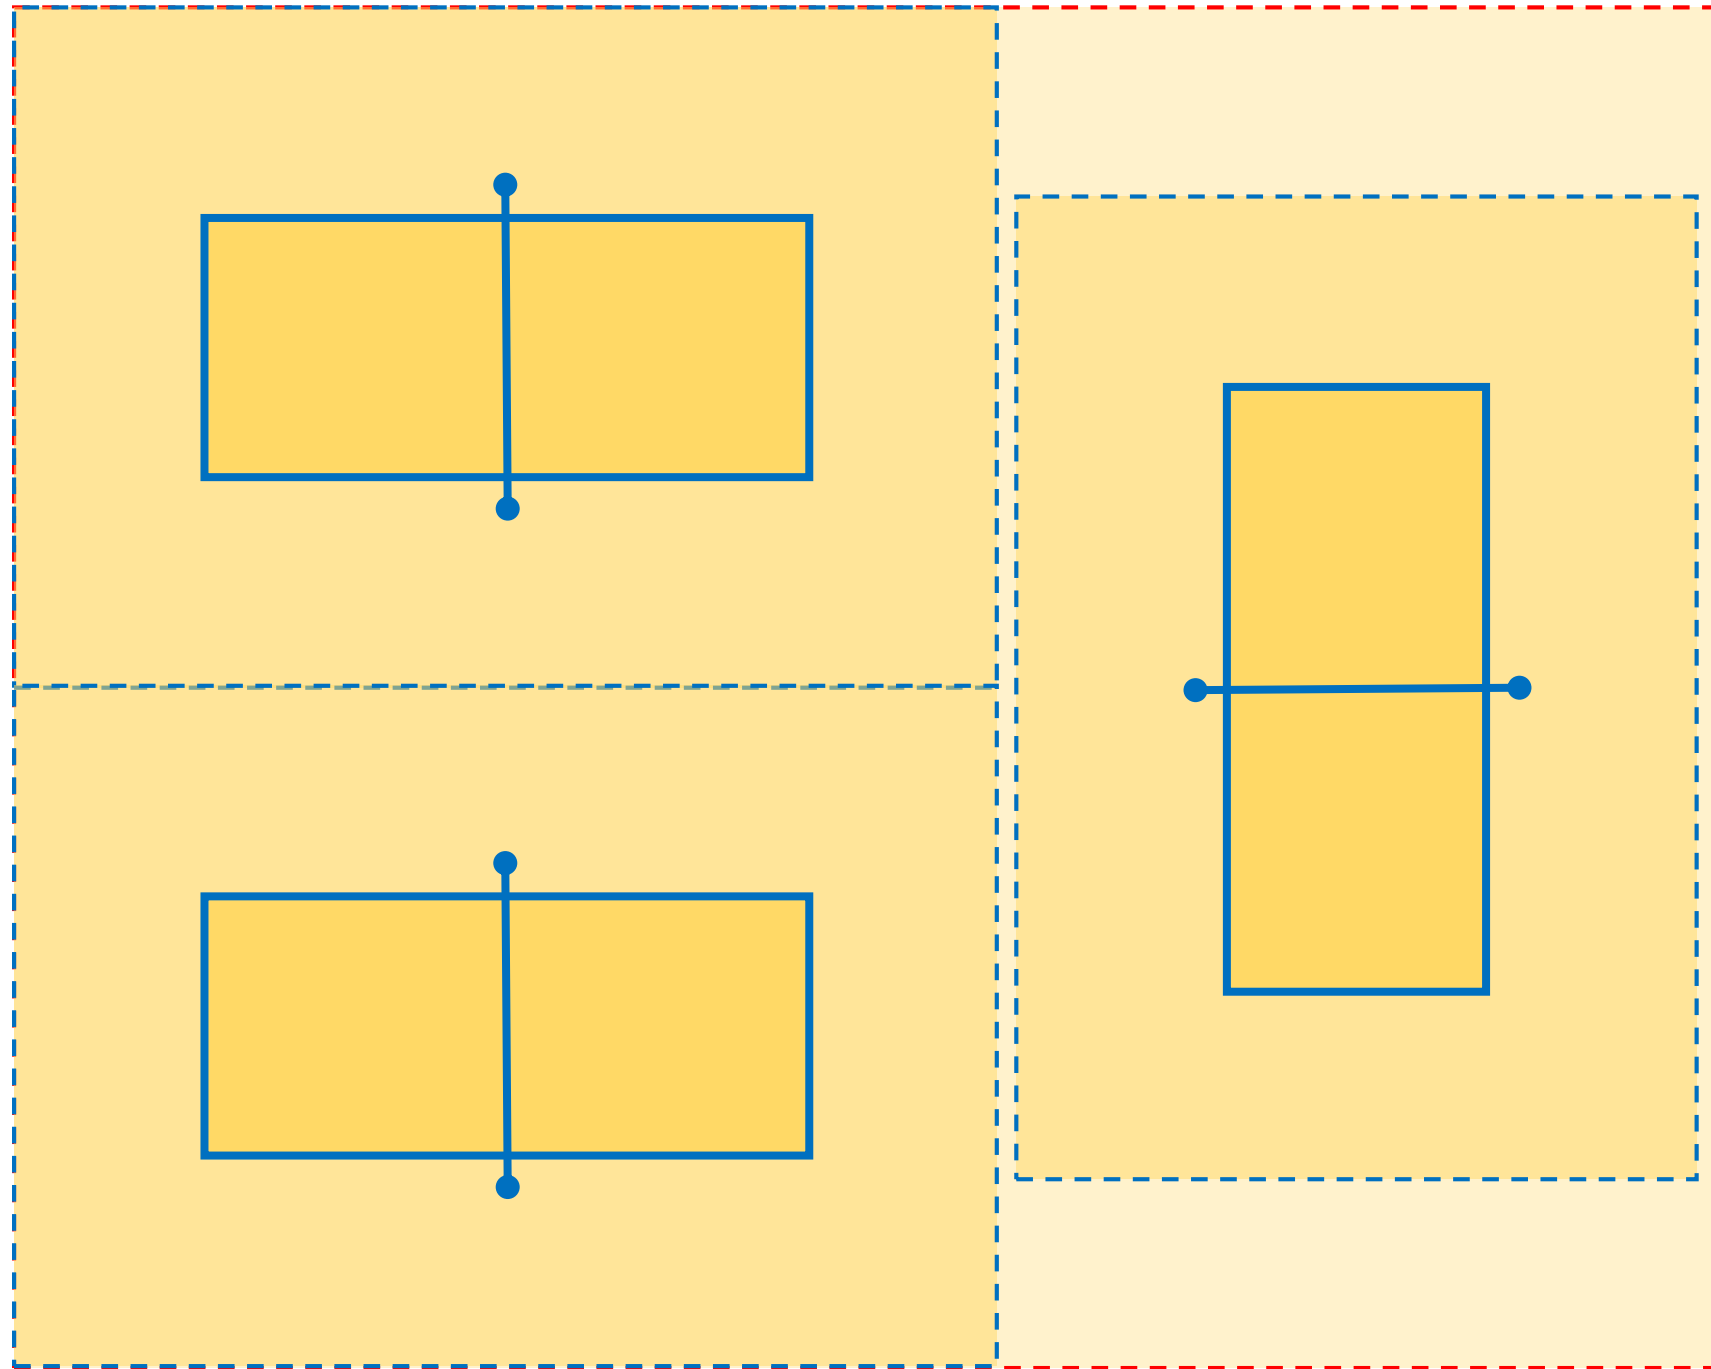


Samlet areal:

44x35 m

BEACHVOLLEY

16x8 m

**+3 m. sikkerhedszone
(nationalt)**

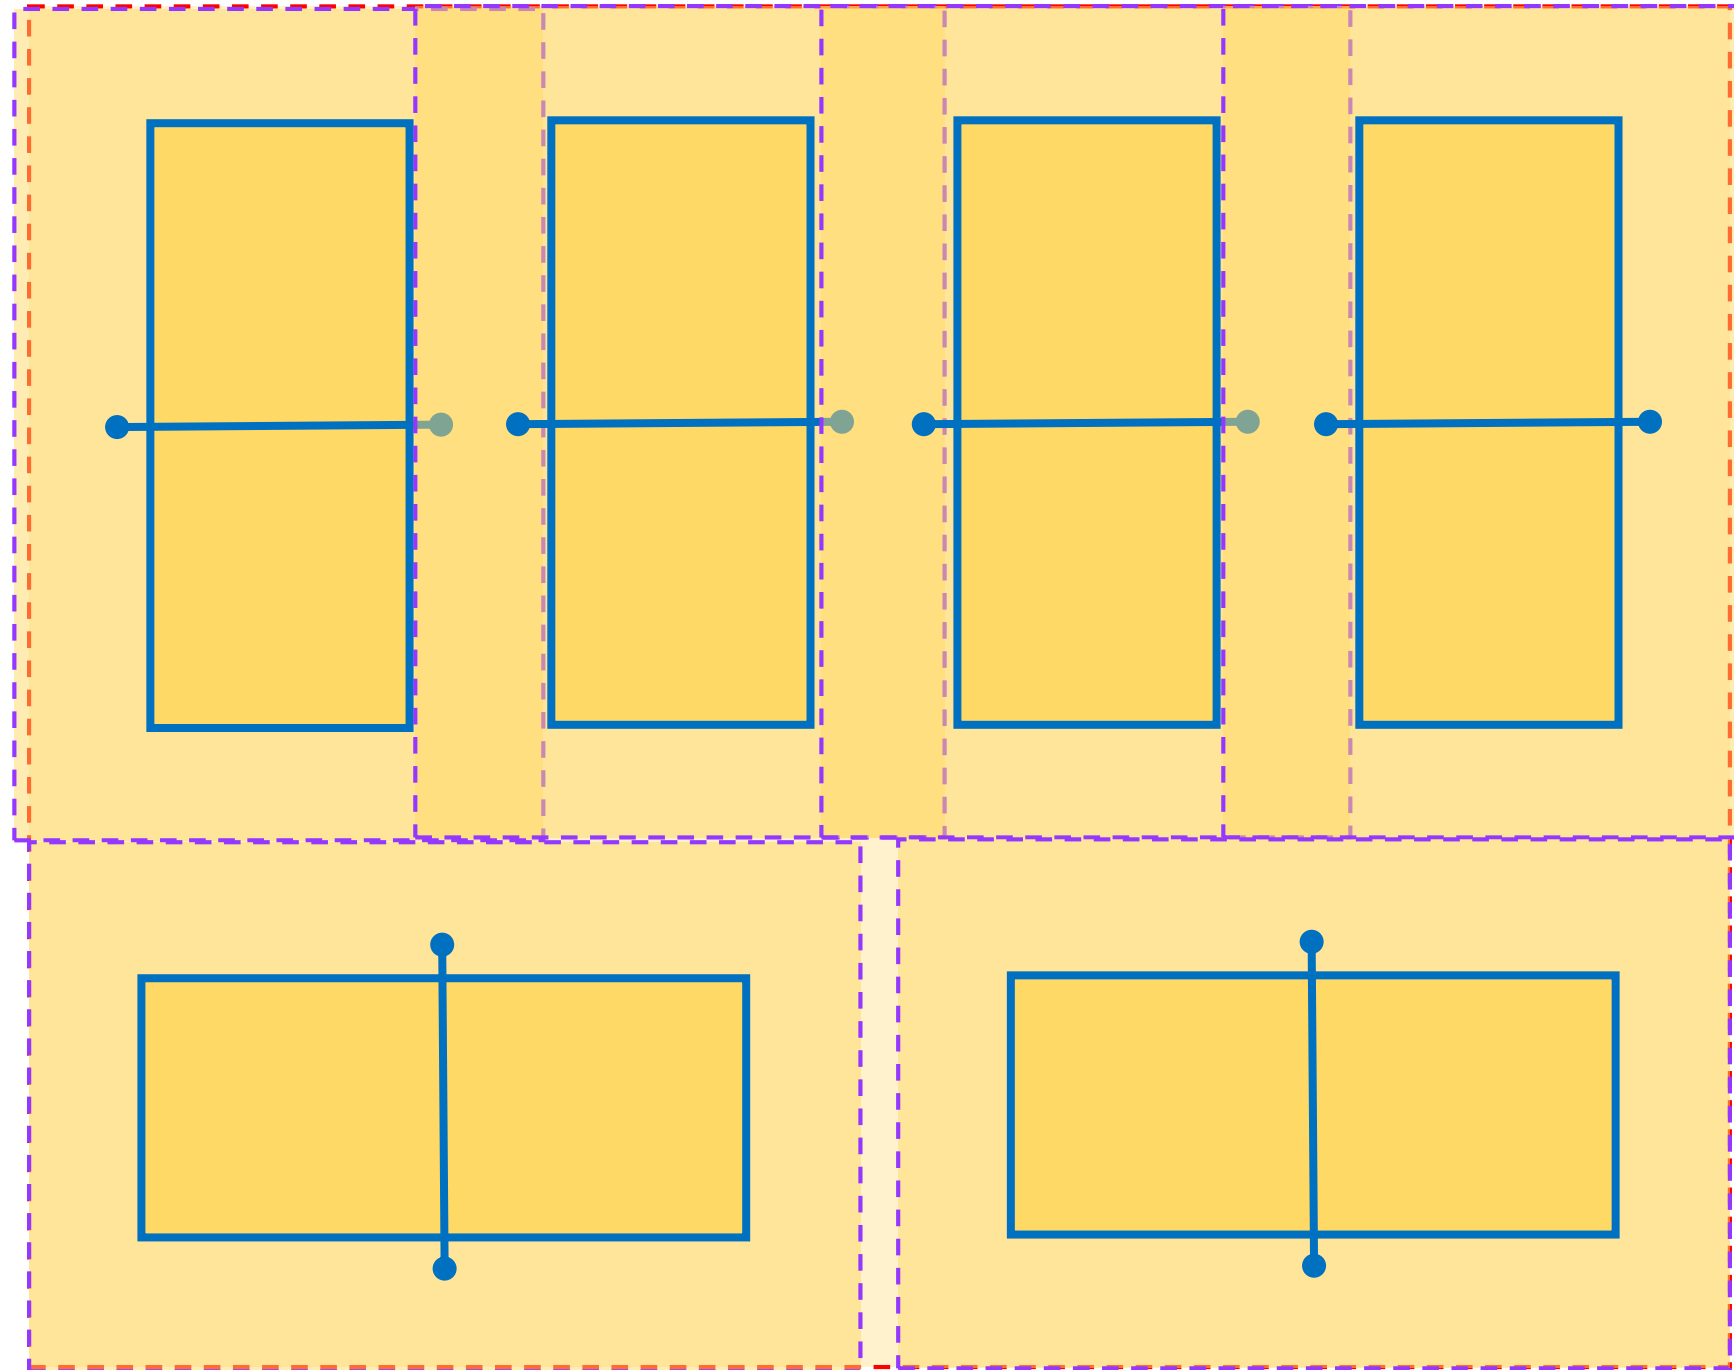

Samlet areal:

44x35 m

1x STRANDHÅNDBOLD


27 x 12 m

+1 m. sikkerhedszone
(nationalt)

3x BEACHVOLLEY

16x8 m

+3 m. sikkerhedszone
(nationalt)

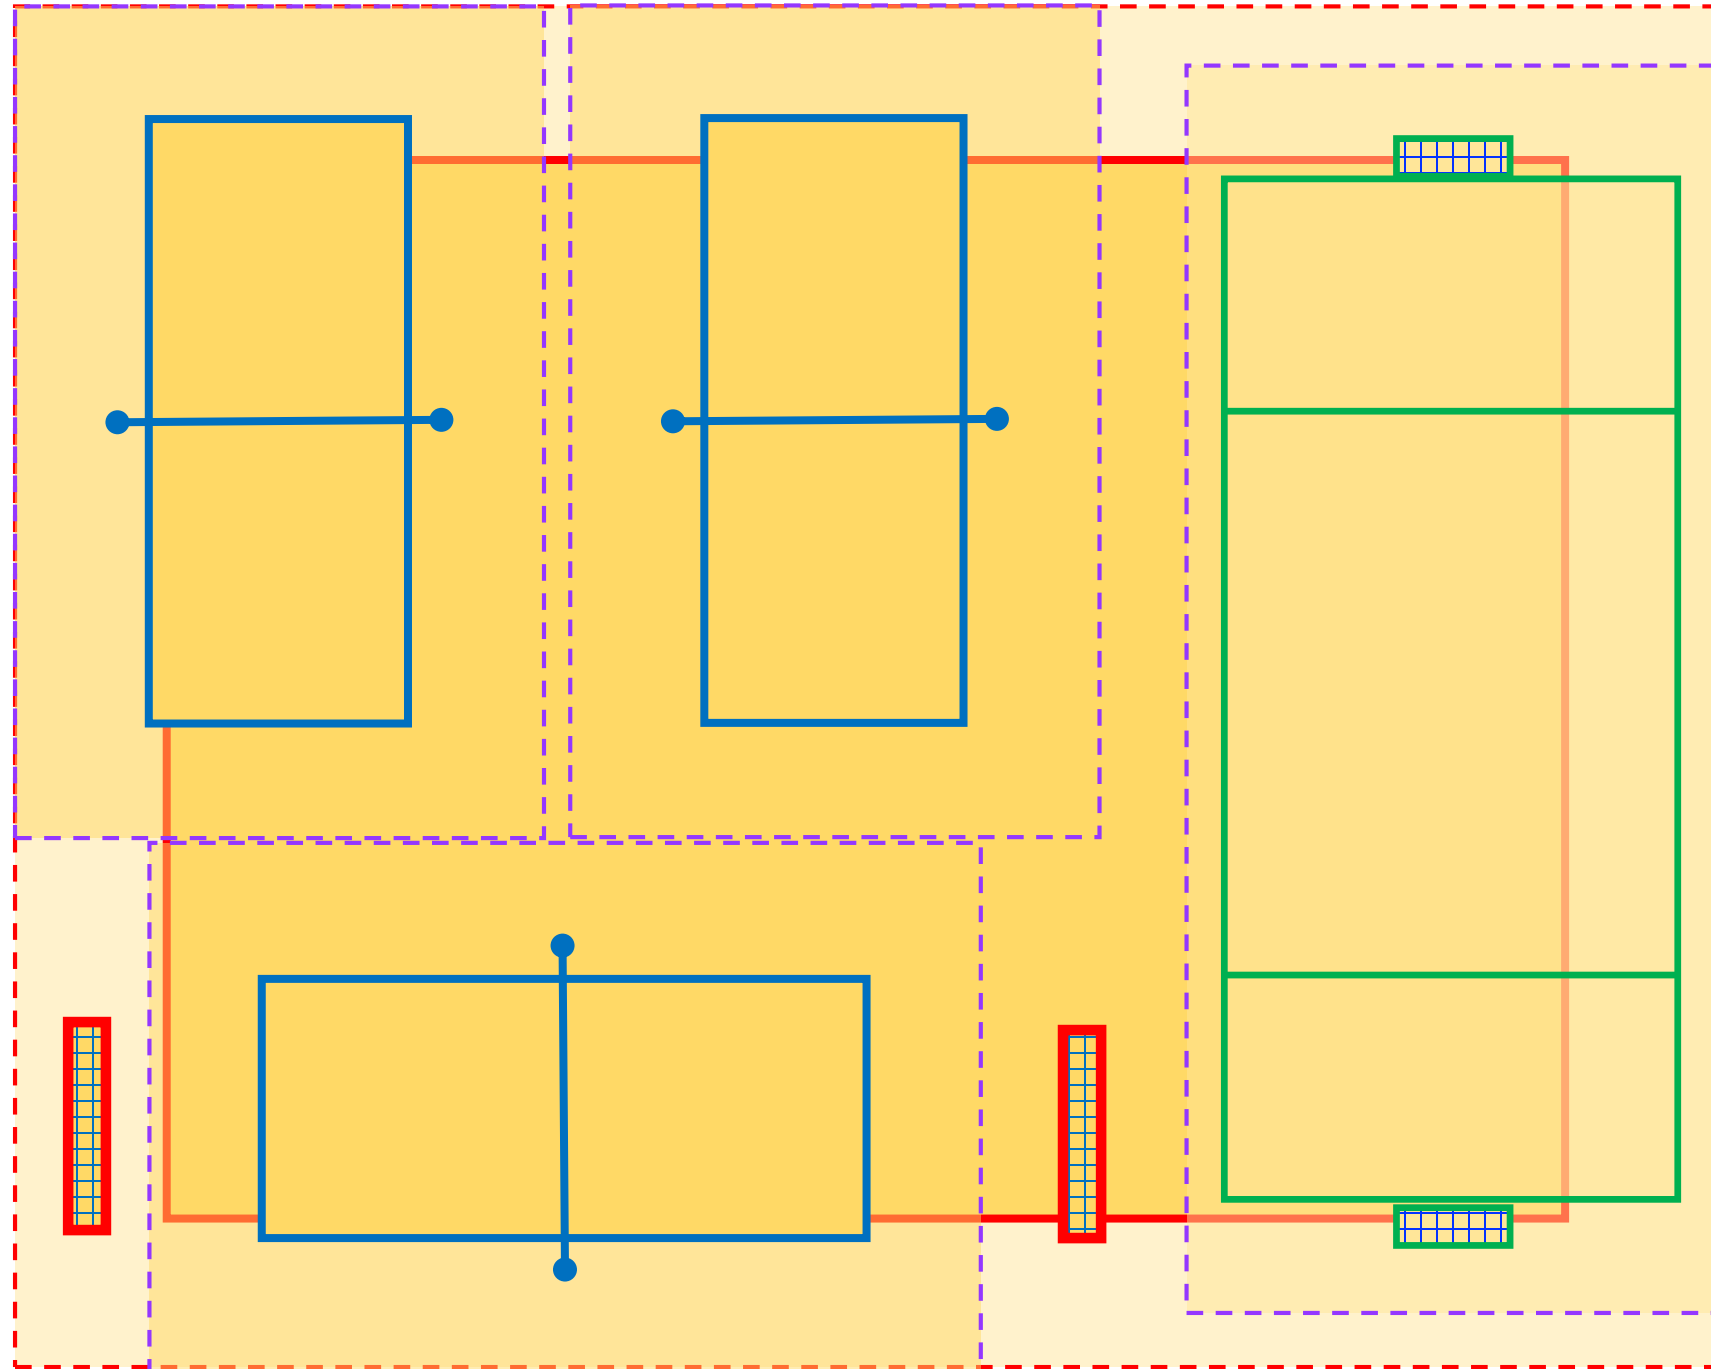

Samlet areal:

44x35 m

STRANDHÅNDBOLD


27 x 12 m

**+3 m. sikkerhedszone
(International)**

3x BEACHVOLLEY

16x8 m

**+3 m. sikkerhedszone
(nationalt)**

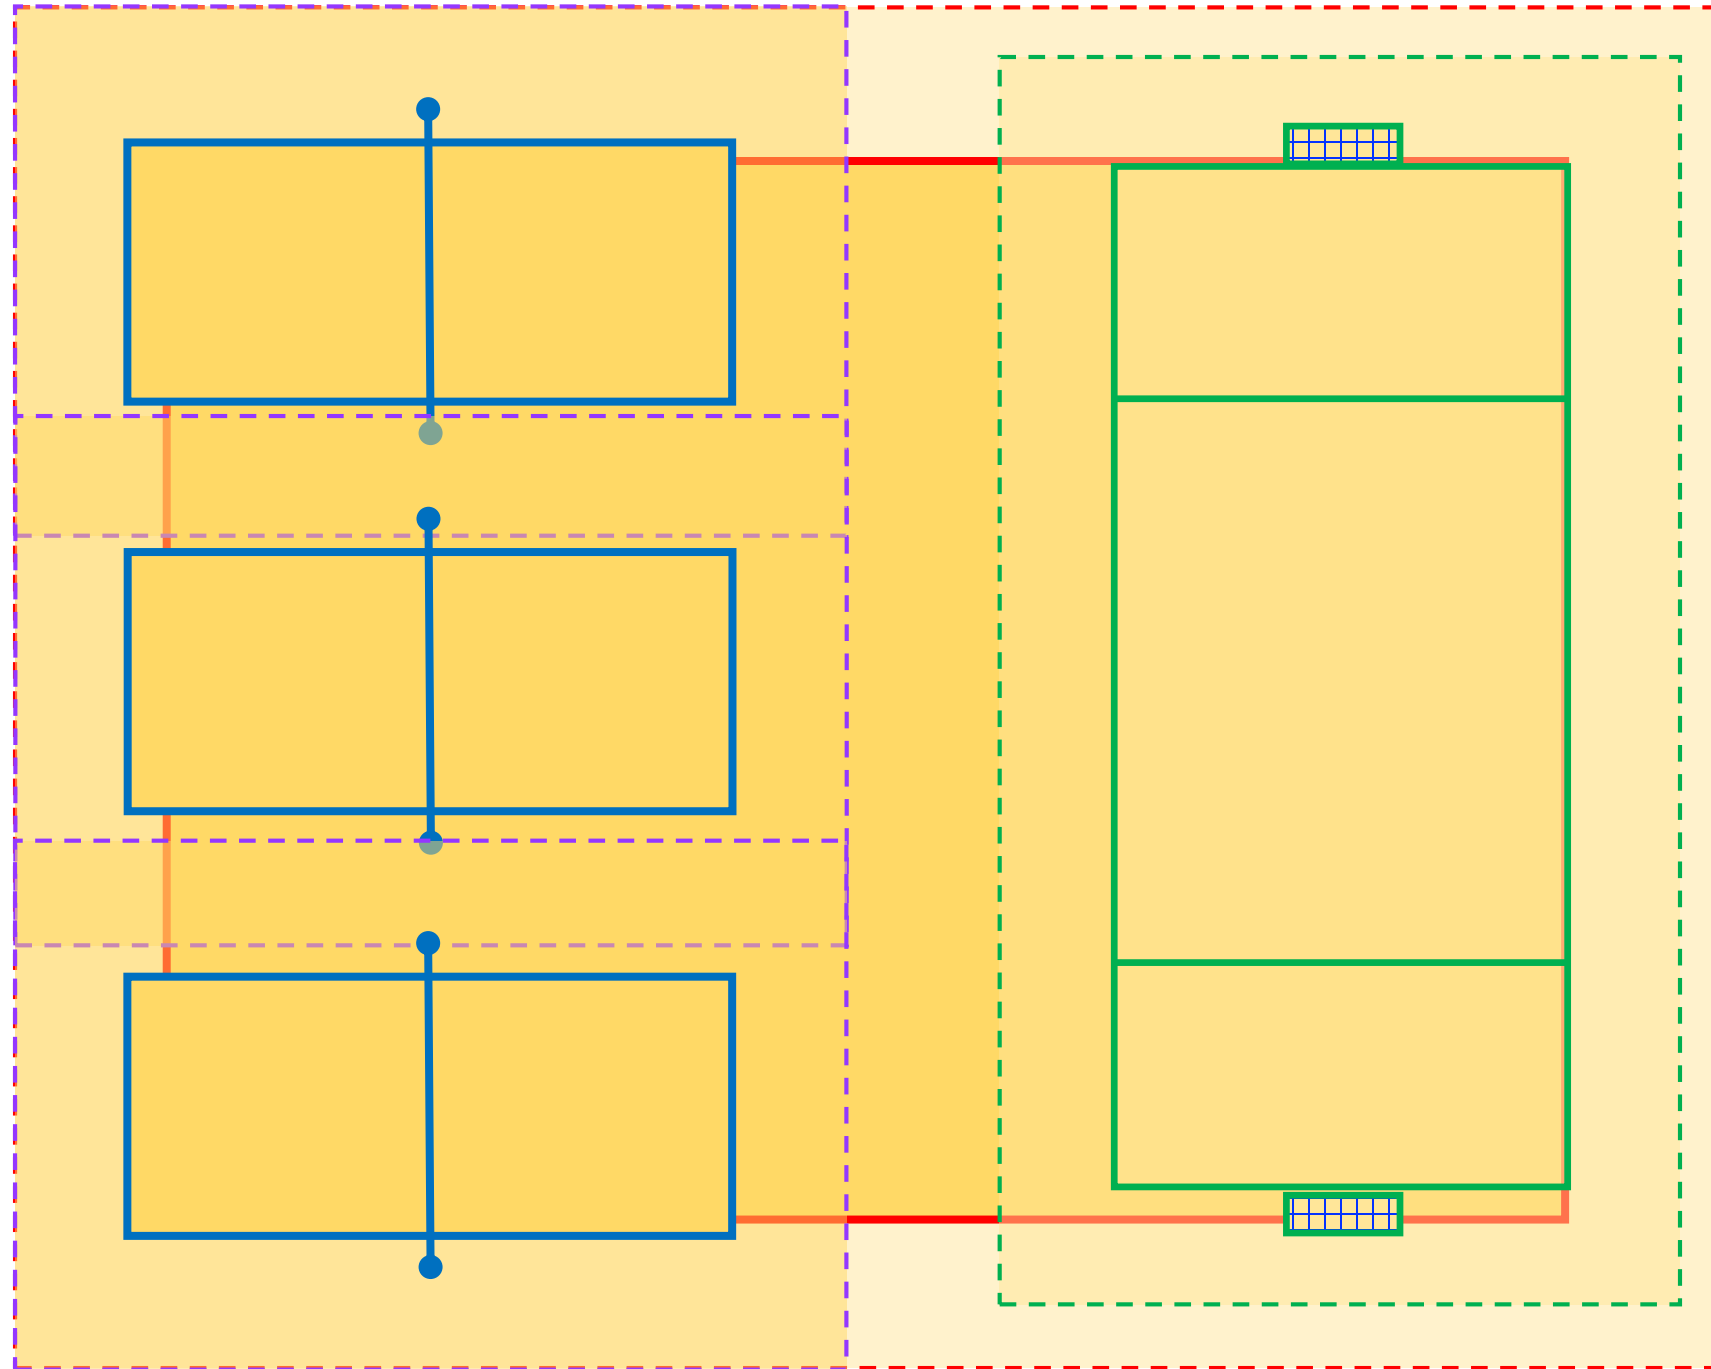

Placeringsmulighed for beachanlæg



Plantegning for hhv. strandfodbold, strandhåndbold og beachvolleybaner

