


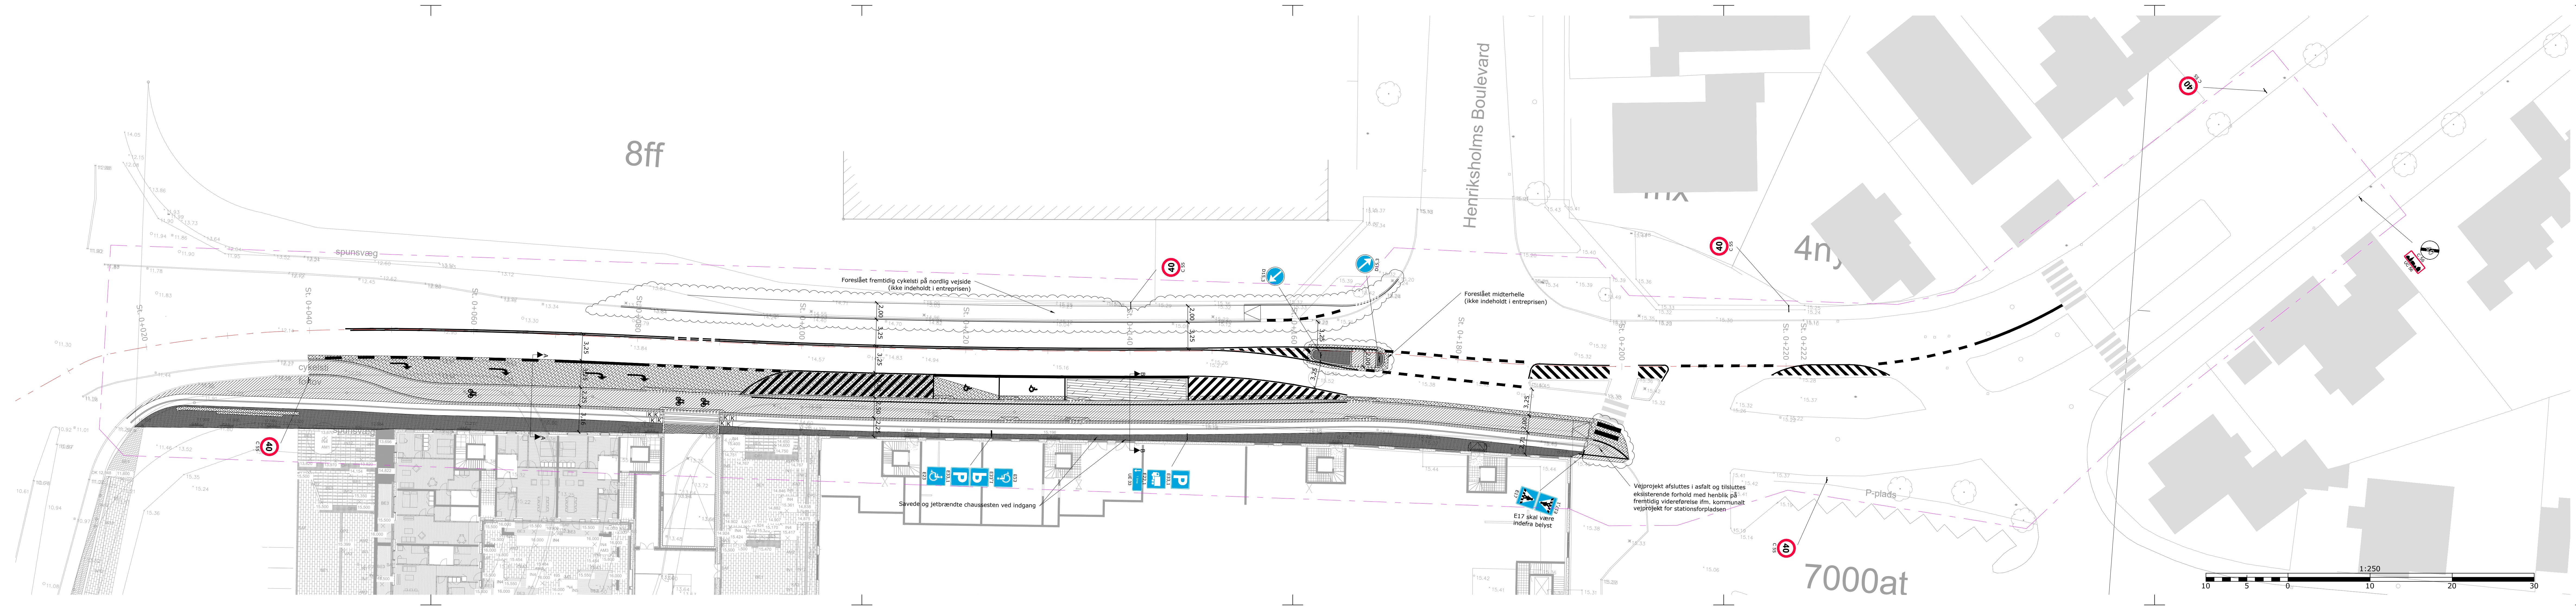

SIGNATURFORKLARING

- Entreprisegrænse
- Kantsten
- Kantsten, nedsænket 2,5 - 3,0 cm opspring
- Brosten, nedsænket 0 cm opspring
- Bagkant fortov/sti/cykelsti
- Udvendig rampe
- Fortov, Betonfliser (625 x 800 x 70 mm) og chaussessten (110 x 110 mm inkl. fuge)
- Fortov, Betonfliser (625 x 800 x 100 mm) og chaussessten (110 x 110 mm inkl. fuge)
- Bordurstenoverkørsel, Bordursten (310 x 460 mm inkl. fuge) og brosten (ca. 150-160 x 210 mm inkl. fuge)
- Belægning, Chaussesten (110 x 110 mm inkl. 10 mm fuge)
- Belægning, Brosten (160 x 210 mm inkl. 10 mm fuge)
- Belægning, Asfalt, Fuld kørebaneopbygning
- Belægning, Asfalt, Cykelsti/fortov
- Belægning, Semifleksibel
- Trappe, beton (400 mm bred, 150 mm høj)
- Afmærkning, projekteret
- Afmærkning, eksisterende



Tegningsnr.:
01

FORELØBIGT TRYK

Dato: 19 august 2020

EJ TIL UDFØRELSE

Rev.	Dato	Tegn.	Godk.	Revisionstekst	Rev.	Dato	Tegn.	Godk.	Revisionstekst
a					d				
b					e				
c					f				

	Via Trafik Søvej 13 B 3460 Birkerød	Tlf: 4820 9000 Email: via@viatrafik.dk www.viatrafik.dk
--	---	---

Rødovre City 2 P/S Rødovre Port	Projektnr.: 17.3338	Fasebenævnelse: Myndigh.projekt	Dato: 19.08.2020
	Projekteret / tegnet: PH	Kontrolleret: AA	Godkendt: PH

Situationsplan Rødovre stationsvej	Målforhold: 1:250	Projektleder i Gefion Goup Nikolaj Piechnik Brandt
	Tegningsformat: 297x1260 mm	Tegningsnr.: 01