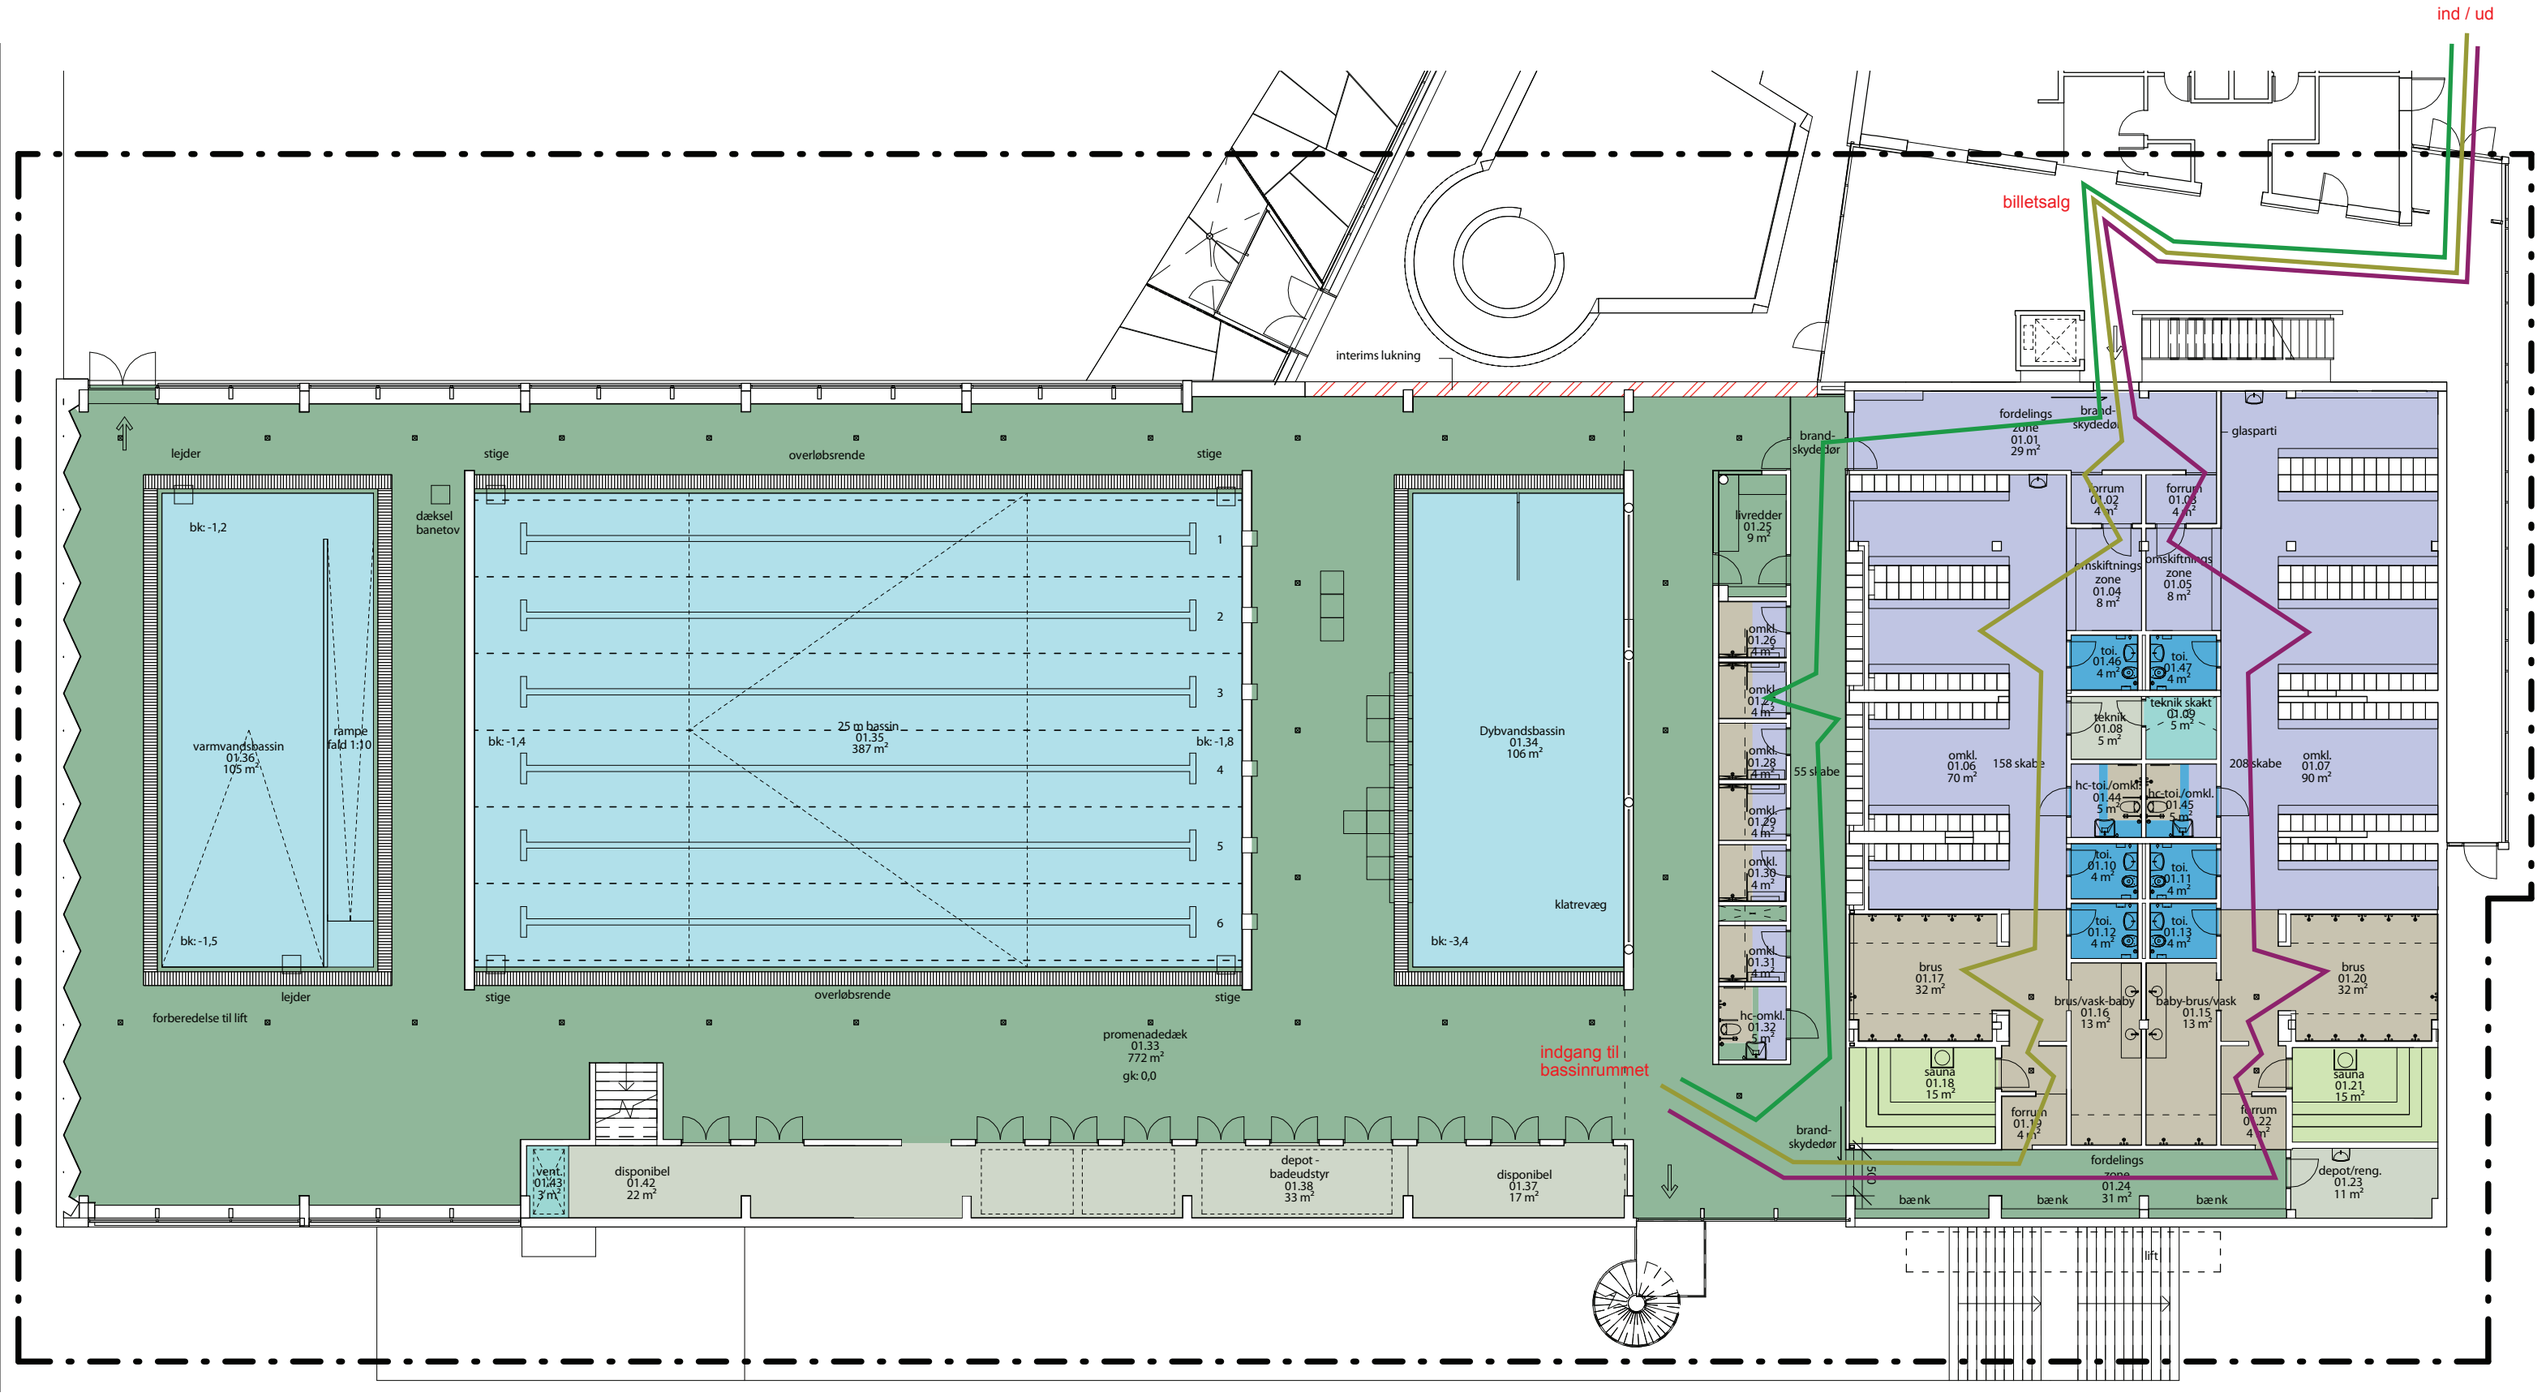

Plan stueetage - flow-diagram for badegæsterne

2016.01.26

signaturforklaring:

- familie- og handicap omklædning
- herre omklædning
- dame omklædning