

NOTE:

Eksist. forhold vises nedtonet

SIGNATURER:

- Kørebane
- Hævet flade
- Stibelægning (asfalt)
- Forstærket stibelægning (asfalt)
- Græsbesæet muld
- Fortov/Fiisebelægning
- Svær overkørsel/Granitbelægning
- Rabat/Slotsgrus
- Chaussésten sat i beton
- Opmærksomhedsfelt
- Retningsfelt
- Muld
- Udstrækning af rodvenligt bærelag
- Støttemur
- Ny kantsten
- Projekteret rampe
- Stationeringslinje
- Nyt træ
- Skeld

FORELØBIGT TRYK 2016.03.18

Projekt: **Cykelstier på Fortvej**


Tekst: Belægningsplan St. 0-165 Tegningsnr.: K11_N1121 Rev.: 0

Projektnr.: 1004405-001 Udført: MPC/NPC Kontrol: TLAN Godkendt: TAV Mål: 1:200 Dato: 0



MOE A/S
Buddingevej 272
DK - 2860 Søborg
T: +45 4457 6000
CVR nr.: 64 04 56 28
www.moe.dk

FB: \$Spkolin\$S

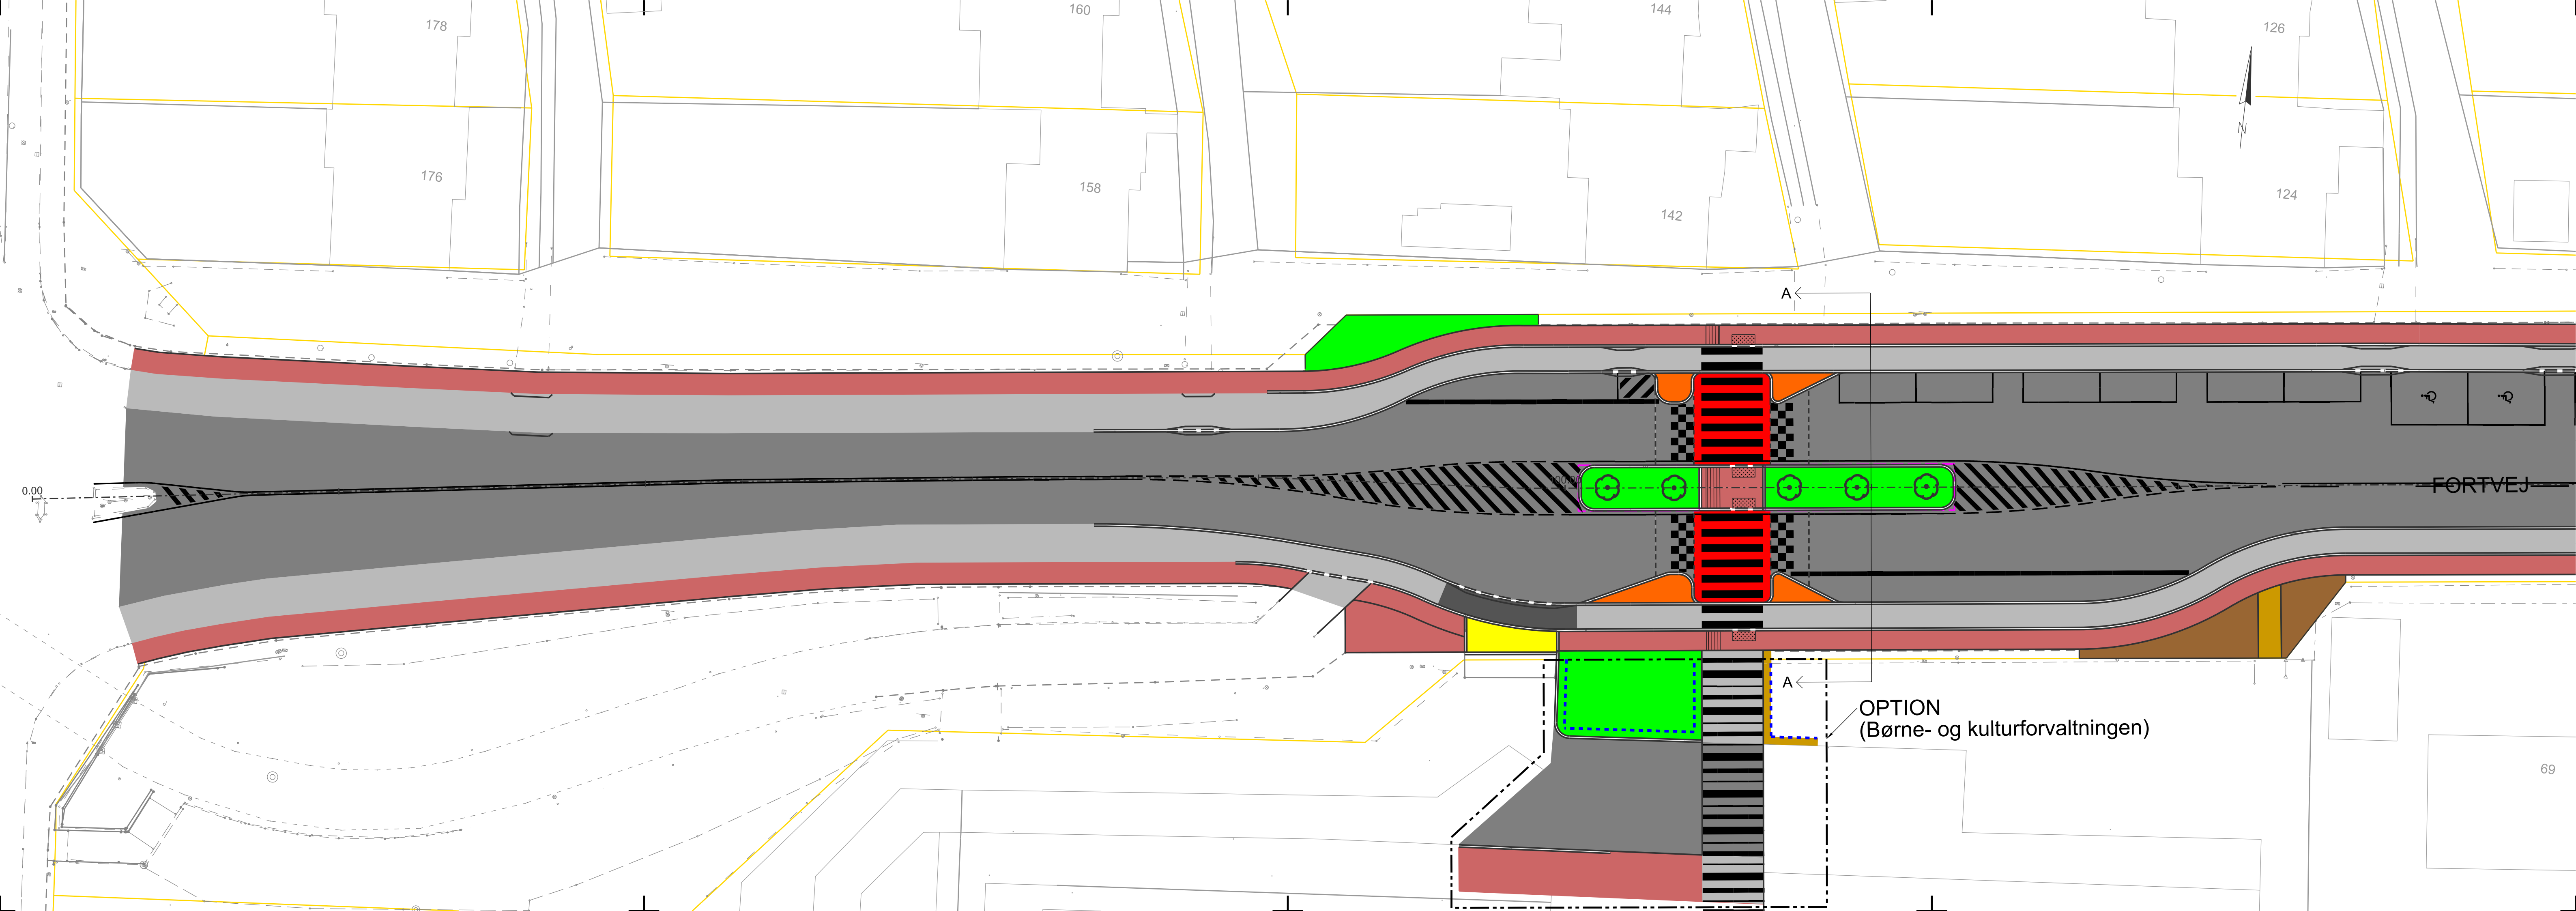

OPTION
(Børne- og kulturforvaltningen)

FORTVEJ

178

176

160

158

144

142

126

124

69

NOTE:

Eksist. forhold vises nedtonet

SIGNATURER:

-  Kørebane
-  Hævet flade
-  Stibelægning (asfalt)
-  Forstærket stibelægning (asfalt)
-  Græsbesæet muld
-  Fortov/Fiisebelægning
-  Svær overkørsel/Granitbelægning
-  Rabat/Slotsgrus
-  Chaussésten sat i beton
-  Opmærksomhedsfelt
-  Retningsfelt
-  Muld
-  Udstrækning af rodvenligt bærelag
-  Støttemur
-  Ny kantsten
-  Projekteret rampe
-  Stationeringslinje
-  Nyt træ
-  Skeld

FORELØBIGT TRYK 2016.03.18

Projekt: **Cykelstier på Fortvej**

Tekst: **Belægningsplan
St. 165-330**


Tegningsnr.: **K11_N1122**
Rev.: 0

Projektnr.: 1004405-001 Udført: MPC/NPC Kontrol: TLAN Godkendt: TAV Mål: 1:200 Dato: 0



MOE A/S
Buddingevej 272
DK - 2860 Søborg
T: +45 4457 6000
CVR nr.: 64 04 56 28
www.moe.dk

FB: \$Spkolin\$S\$

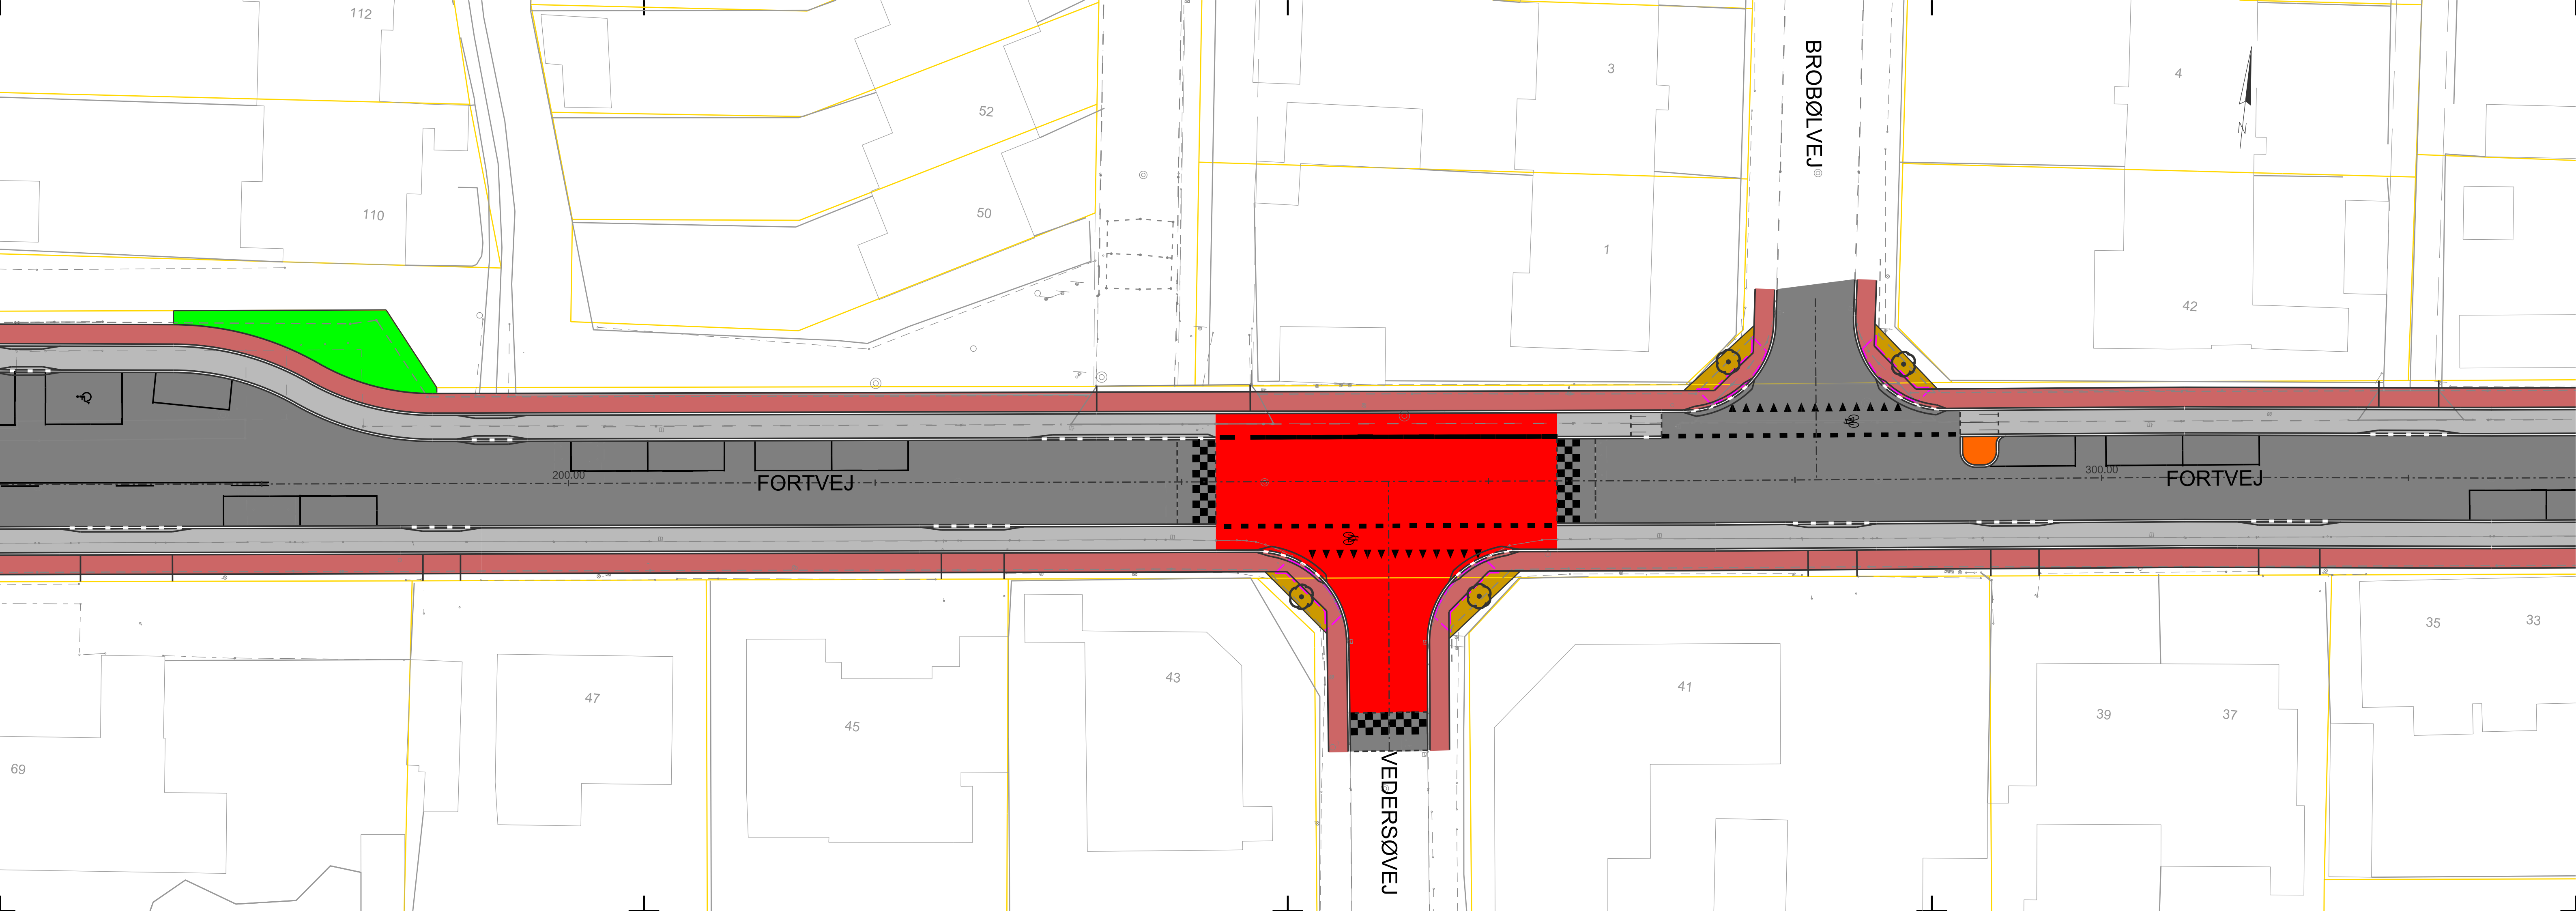

NOTE:

Eksist. forhold vises nedtonet

SIGNATURER:

-  Kørebane
-  Hævet flade
-  Stibelægning (asfalt)
-  Forstærket stibelægning (asfalt)
-  Græsbesået muld
-  Fortov/Fiisebelægning
-  Svær overkørsel/Granitbelægning
-  Rabat/Slotsgrus
-  Chaussésten sat i beton
-  Opmærksomhedsfelt
-  Retningsfelt
-  Muld
-  Udstrækning af rodvenligt bærelag
-  Støttemur
-  Ny kantsten
-  Projekteret rampe
-  Stationeringslinje
-  Nyt træ
-  Skeld

FORELØBIGT TRYK 2016.03.18

Projekt: **Cykelstier på Fortvej**


Tekst: Belægningsplan St. 330-495 Tegningsnr.: K11_N1123 Rev.: 0

Projektnr.: 1004405-001 Udført: MPC/NPC Kontrol: TLAN Godkendt: TAV Mål: 1:200 Dato: 0



MOE A/S
Buddingevej 272
DK - 2860 Søborg
T: +45 4457 6000
CVR nr.: 64 04 56 28
www.moe.dk

FB: \$Spkolin\$S

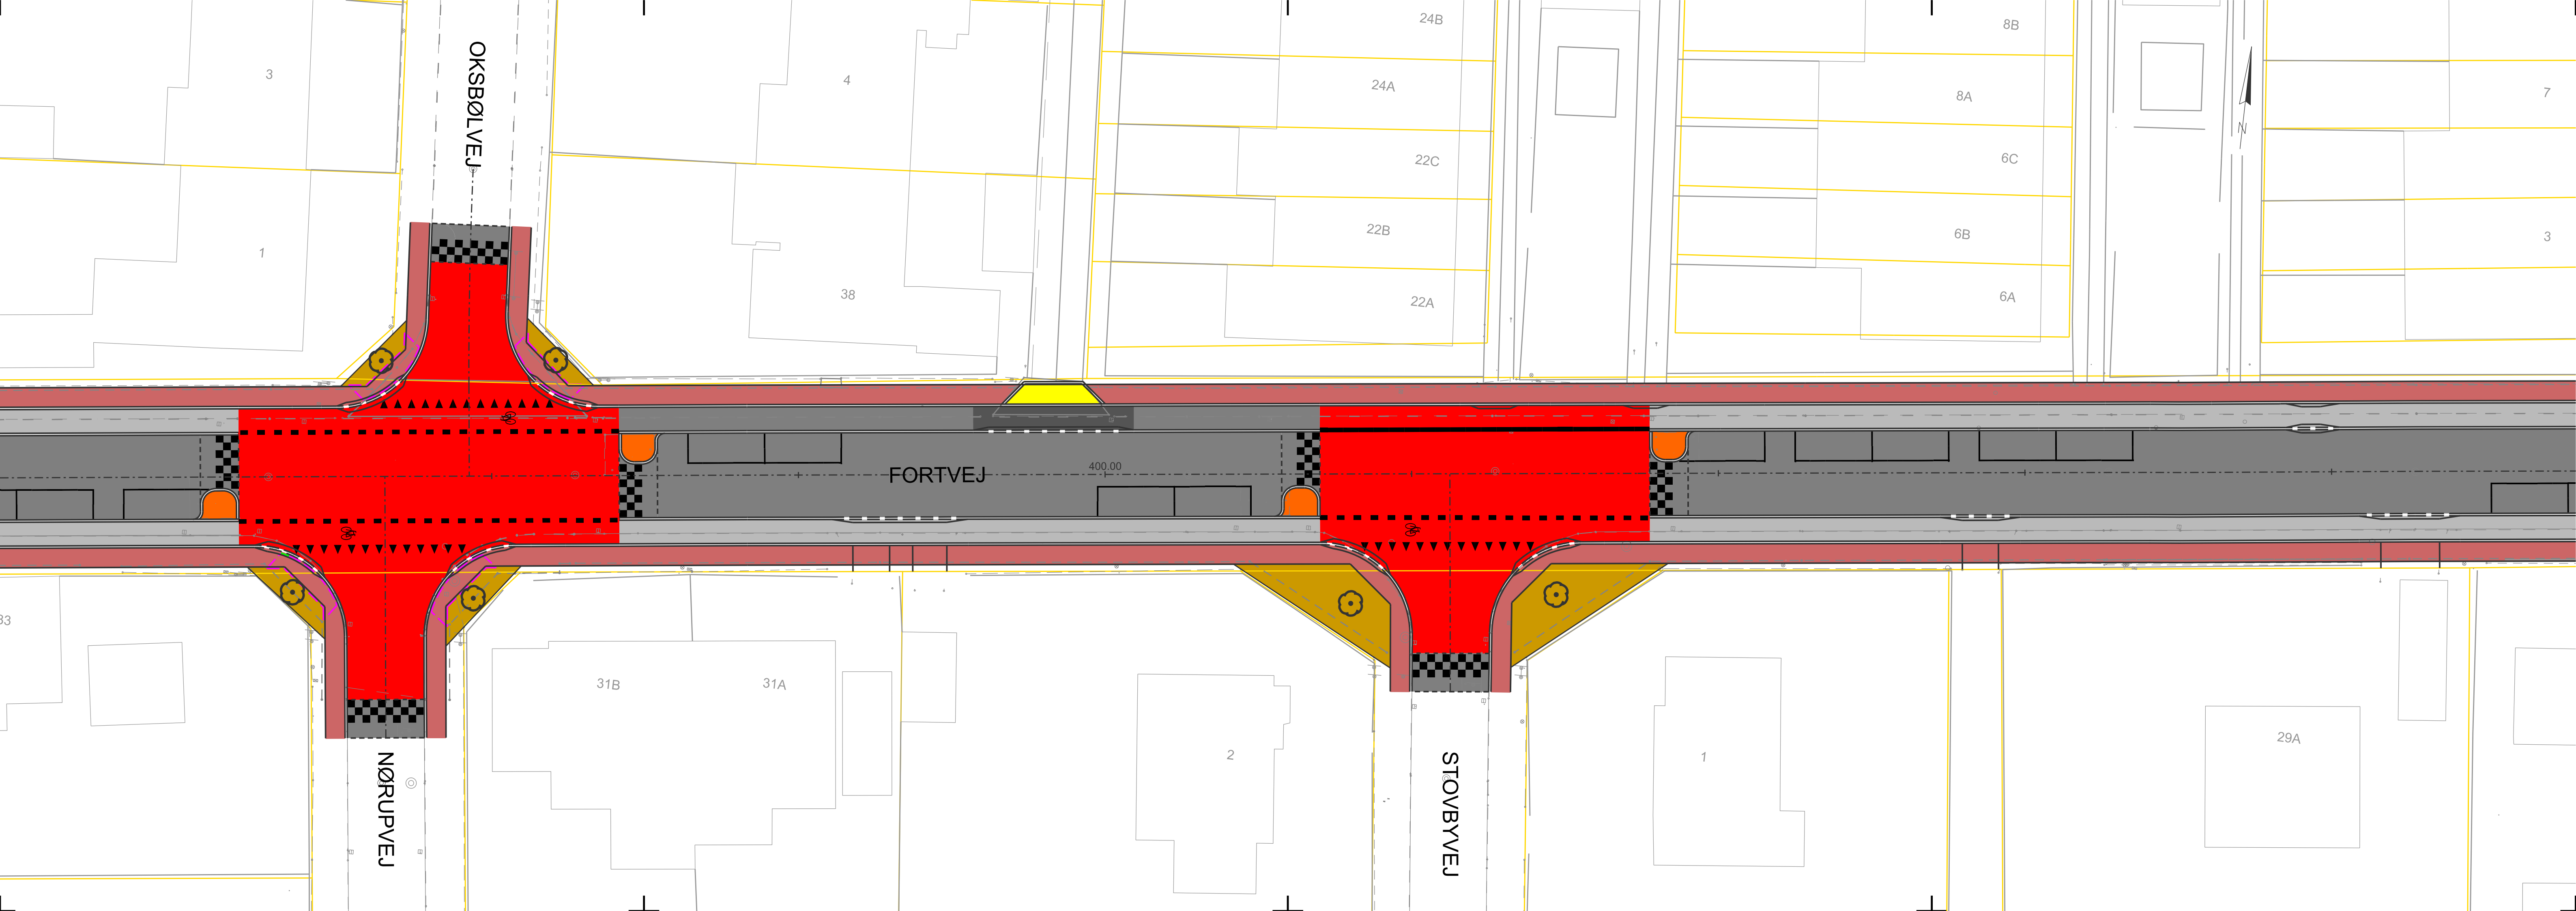


NOTE:

Eksist. forhold vises nedtonet

SIGNATURER:

- Kørebane
- Hævet flade
- Stibelægning (asfalt)
- Forstærket stibelægning (asfalt)
- Græsbesæet muld
- Fortov/Fiisebelægning
- Svær overkørsel/Granitbelægning
- Rabat/Slotsgrus
- Chaussésten sat i beton
- Opmærksomhedsfelt
- Retningsfelt
- Muld
- Udstrækning af rodvenligt bærelag
- Støttemur
- Ny kantsten
- Projekteret rampe
- Stationeringslinje
- ☼ Nyt træ
- Skeld

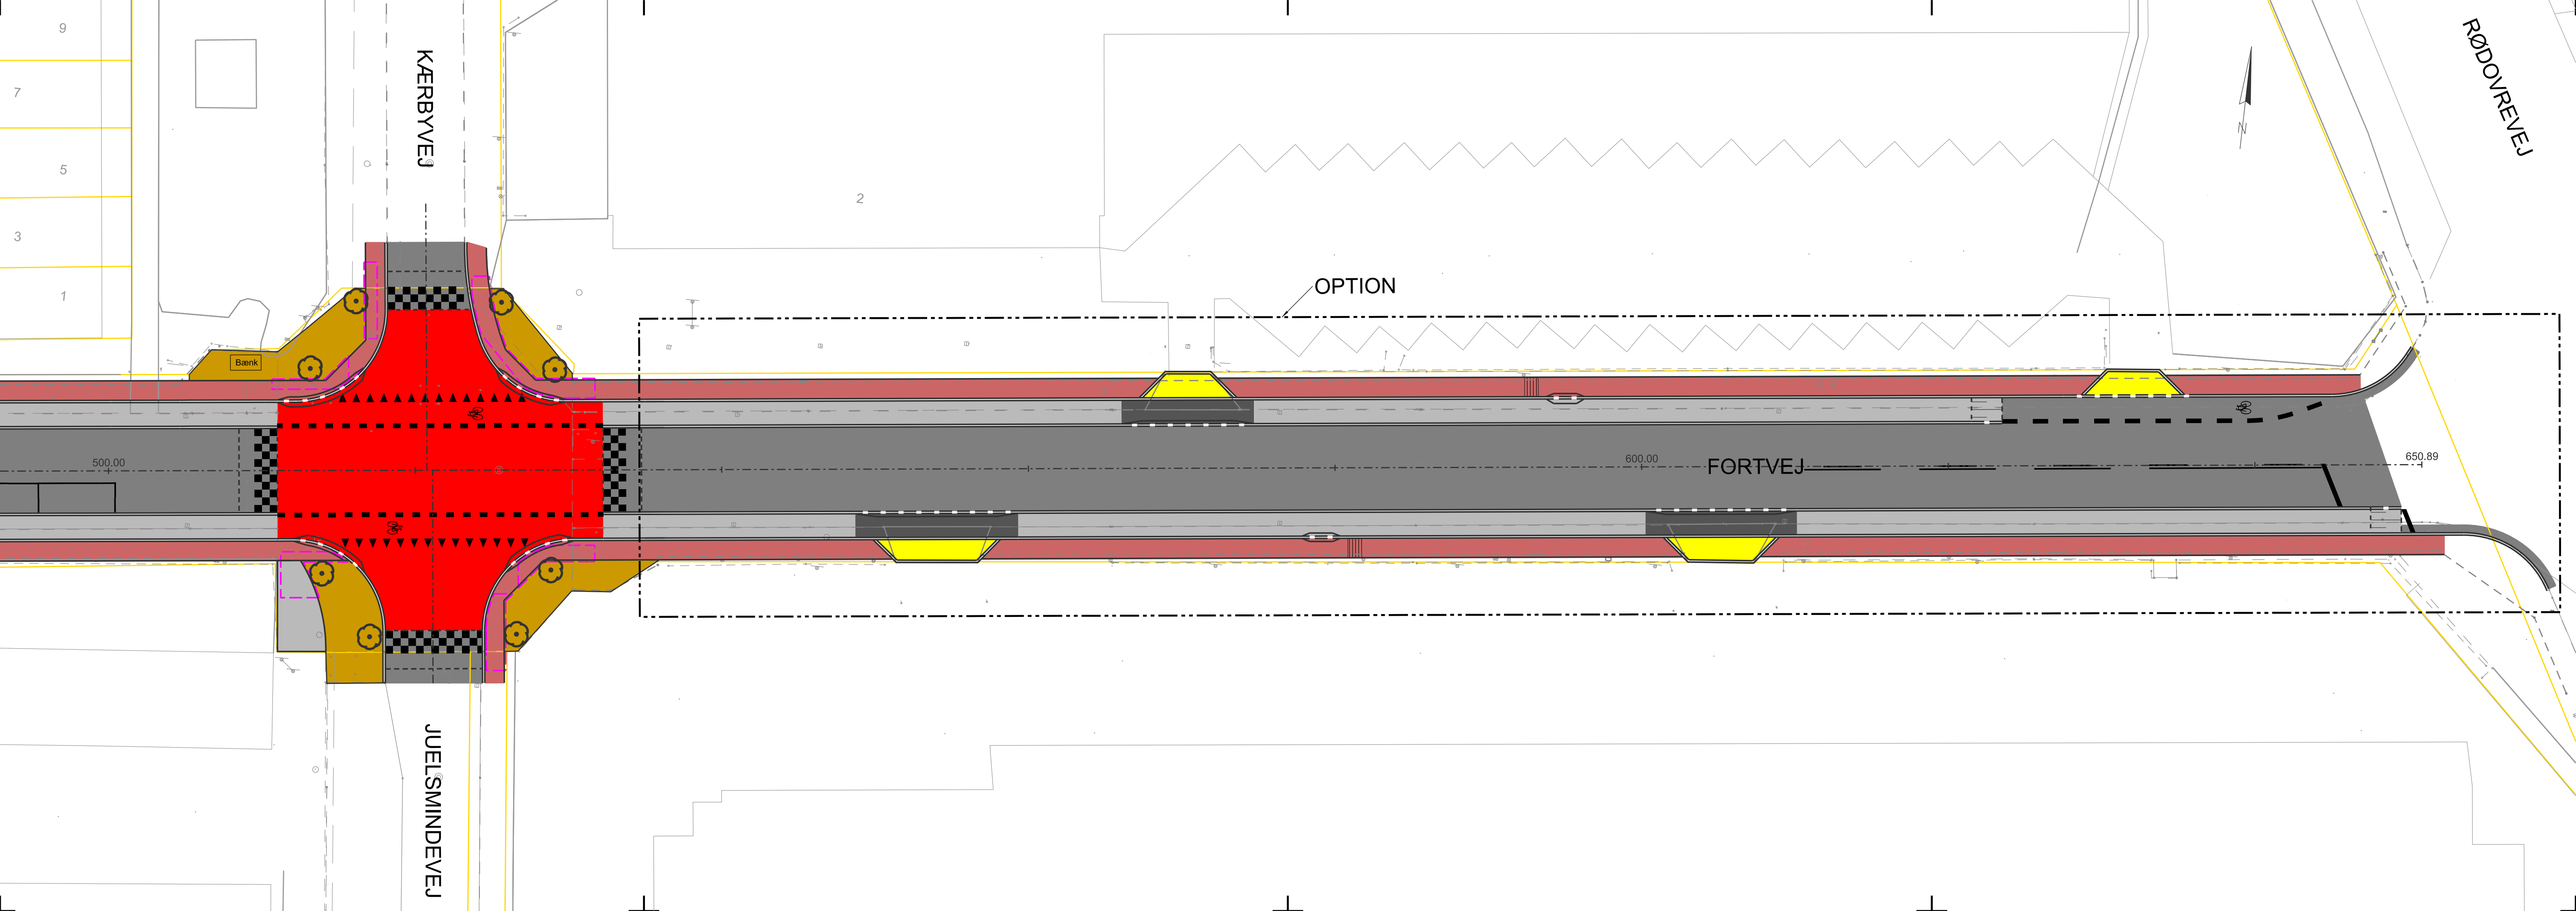

FORELØBIGT TRYK 2016.03.18

Projekt: Cykelstier på Fortvej

Tekst: Belægningsplan St. 495-650 Tegningsnr.: K11_N1124 Rev.: 0

Projektnr.: 1004405-001 Udført: MPC/NPC Kontrol: TLAN Godkendt: TAV Mål: 1:200 Dato: 0



MOE A/S
 Buddingevej 272
 DK - 2860 Søborg
 T: +45 4457 6000
 CVR nr.: 64 04 56 28
 www.moe.dk

FB: \$Spkolin\$S