



ROSKILDEVEJ E1
OVERORDNET GEOMETRI
FOR HELE STRÆKNINGEN

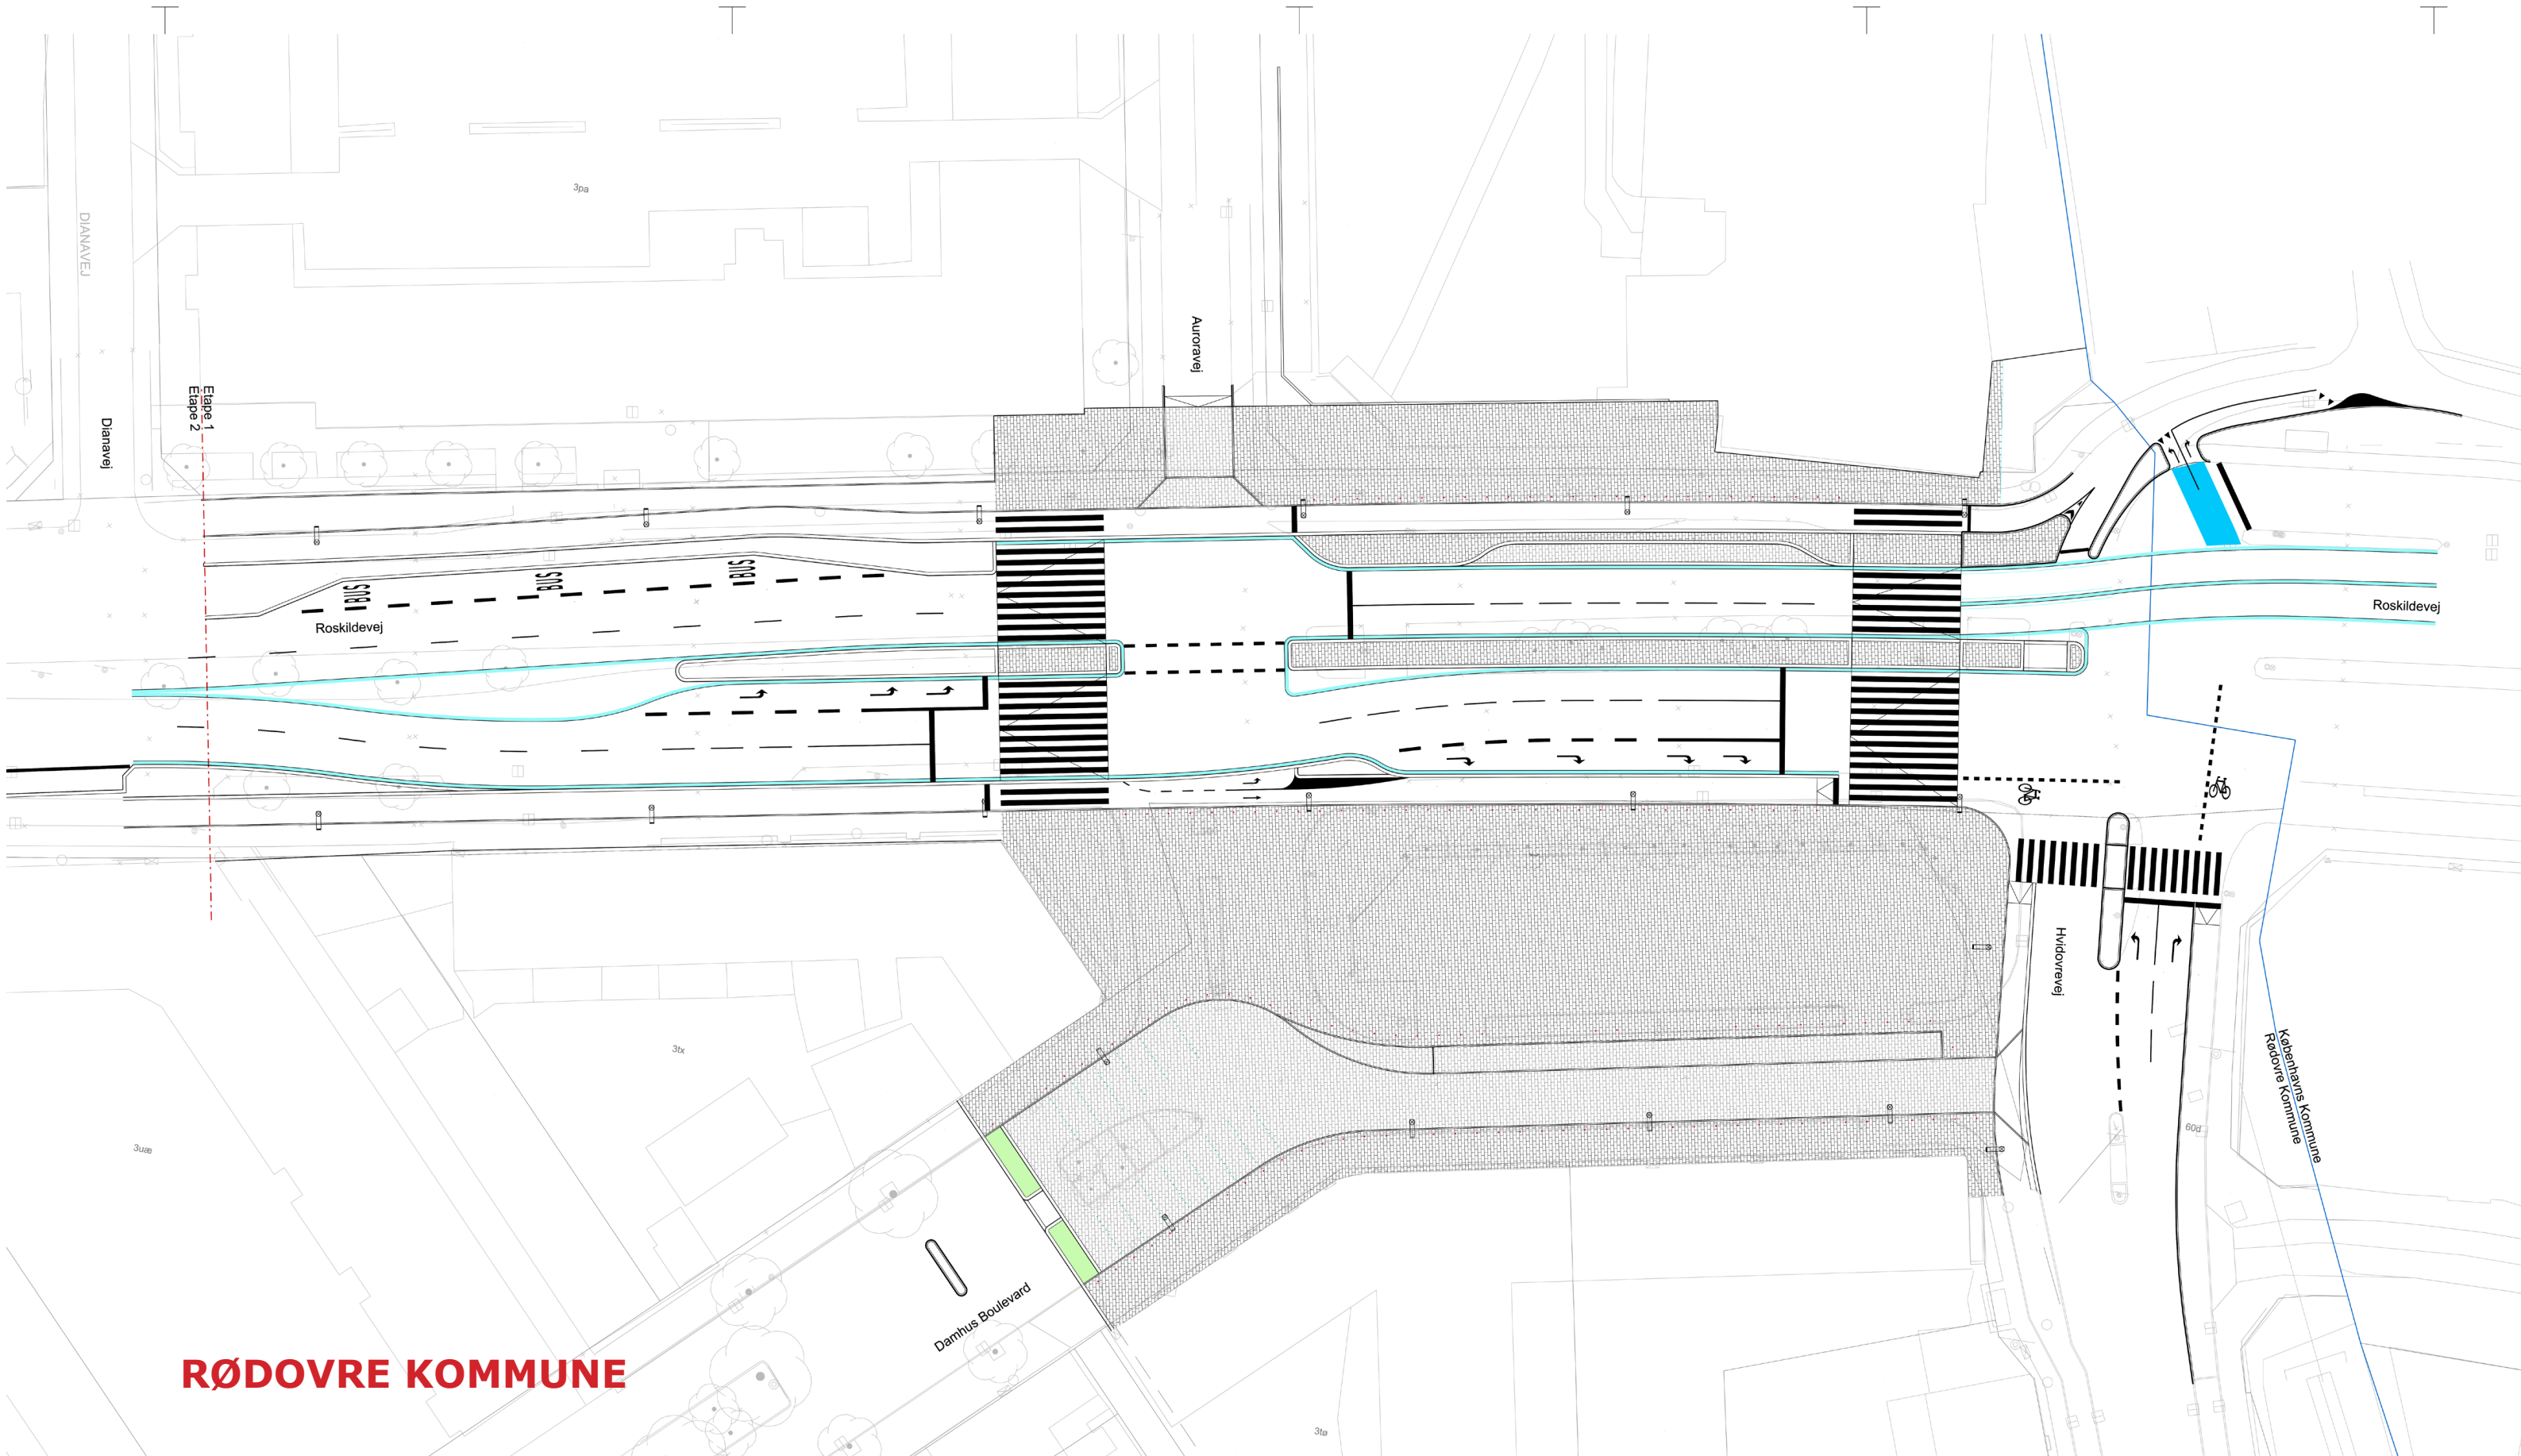

ROSKILDEVEJ E1 DAMHUSTORVET ILLUSTRATIONSPLAN

Autoravej

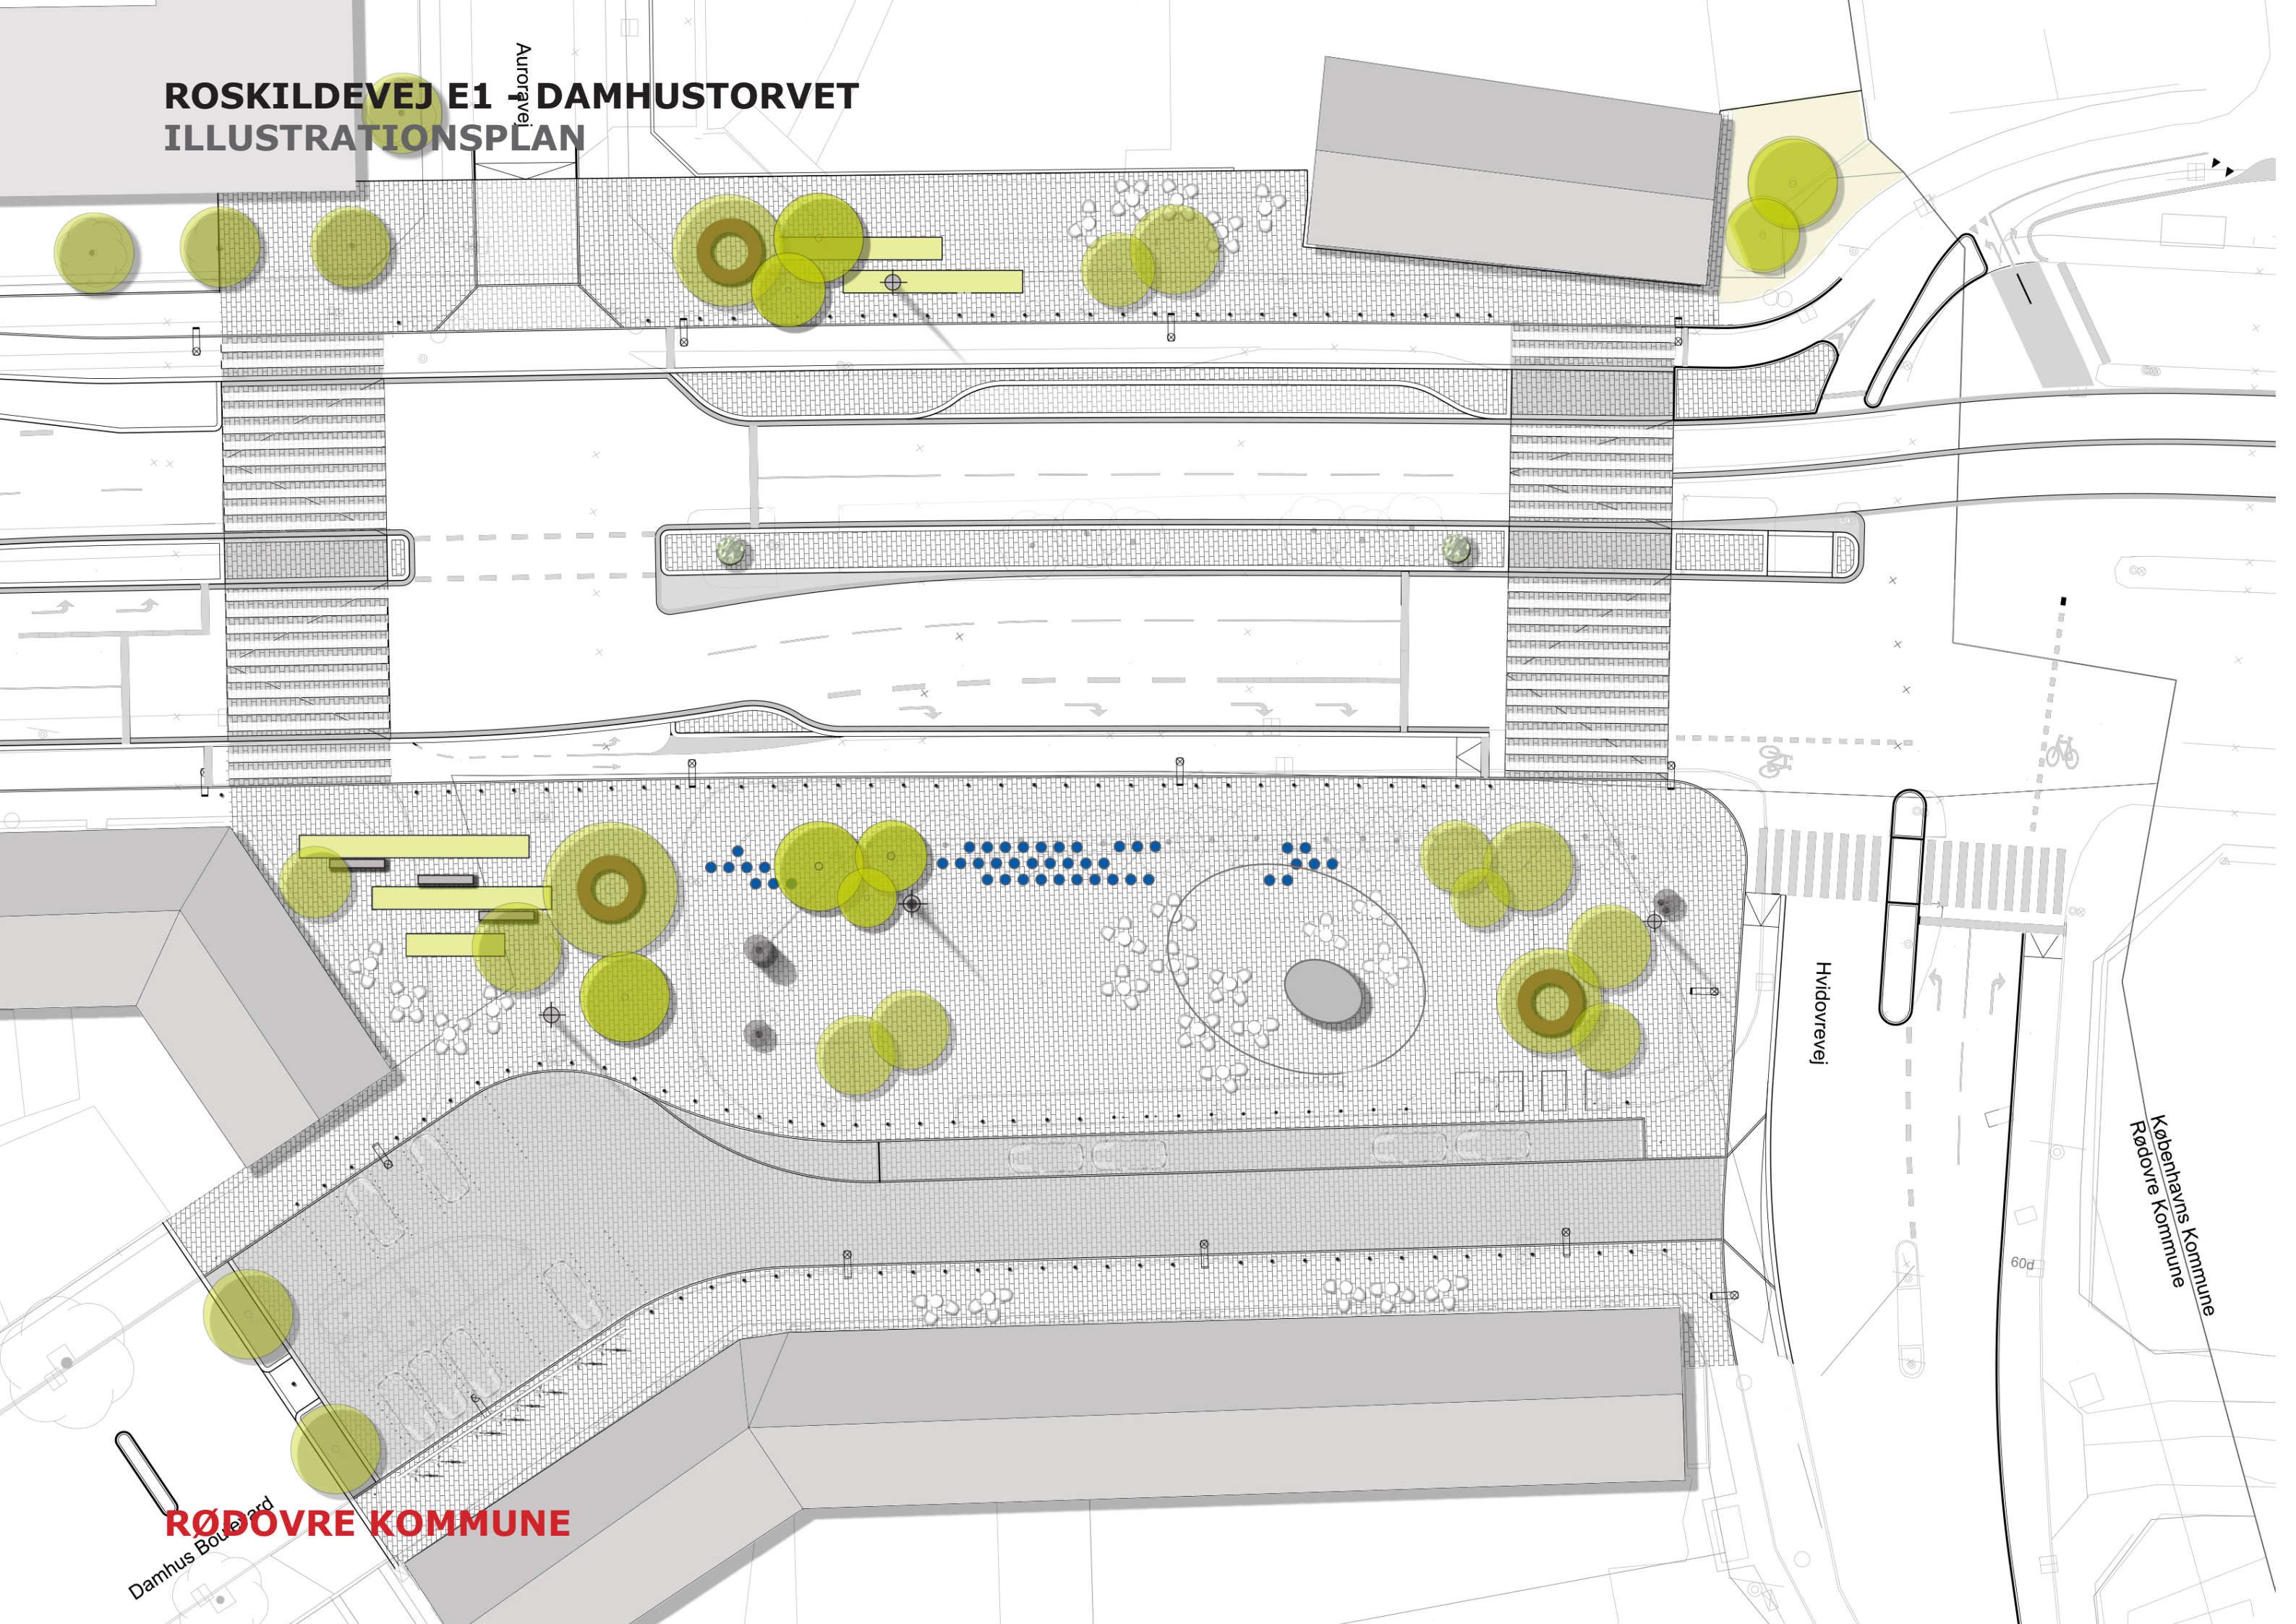


Hvidovrevej

Københavns Kommune
Rødovre Kommune

60d


Damhus Boulevard
RØDOVRE KOMMUNE

ILLUSTRATIONSPLAN - MED ANGIVELSE AF **SNIT**

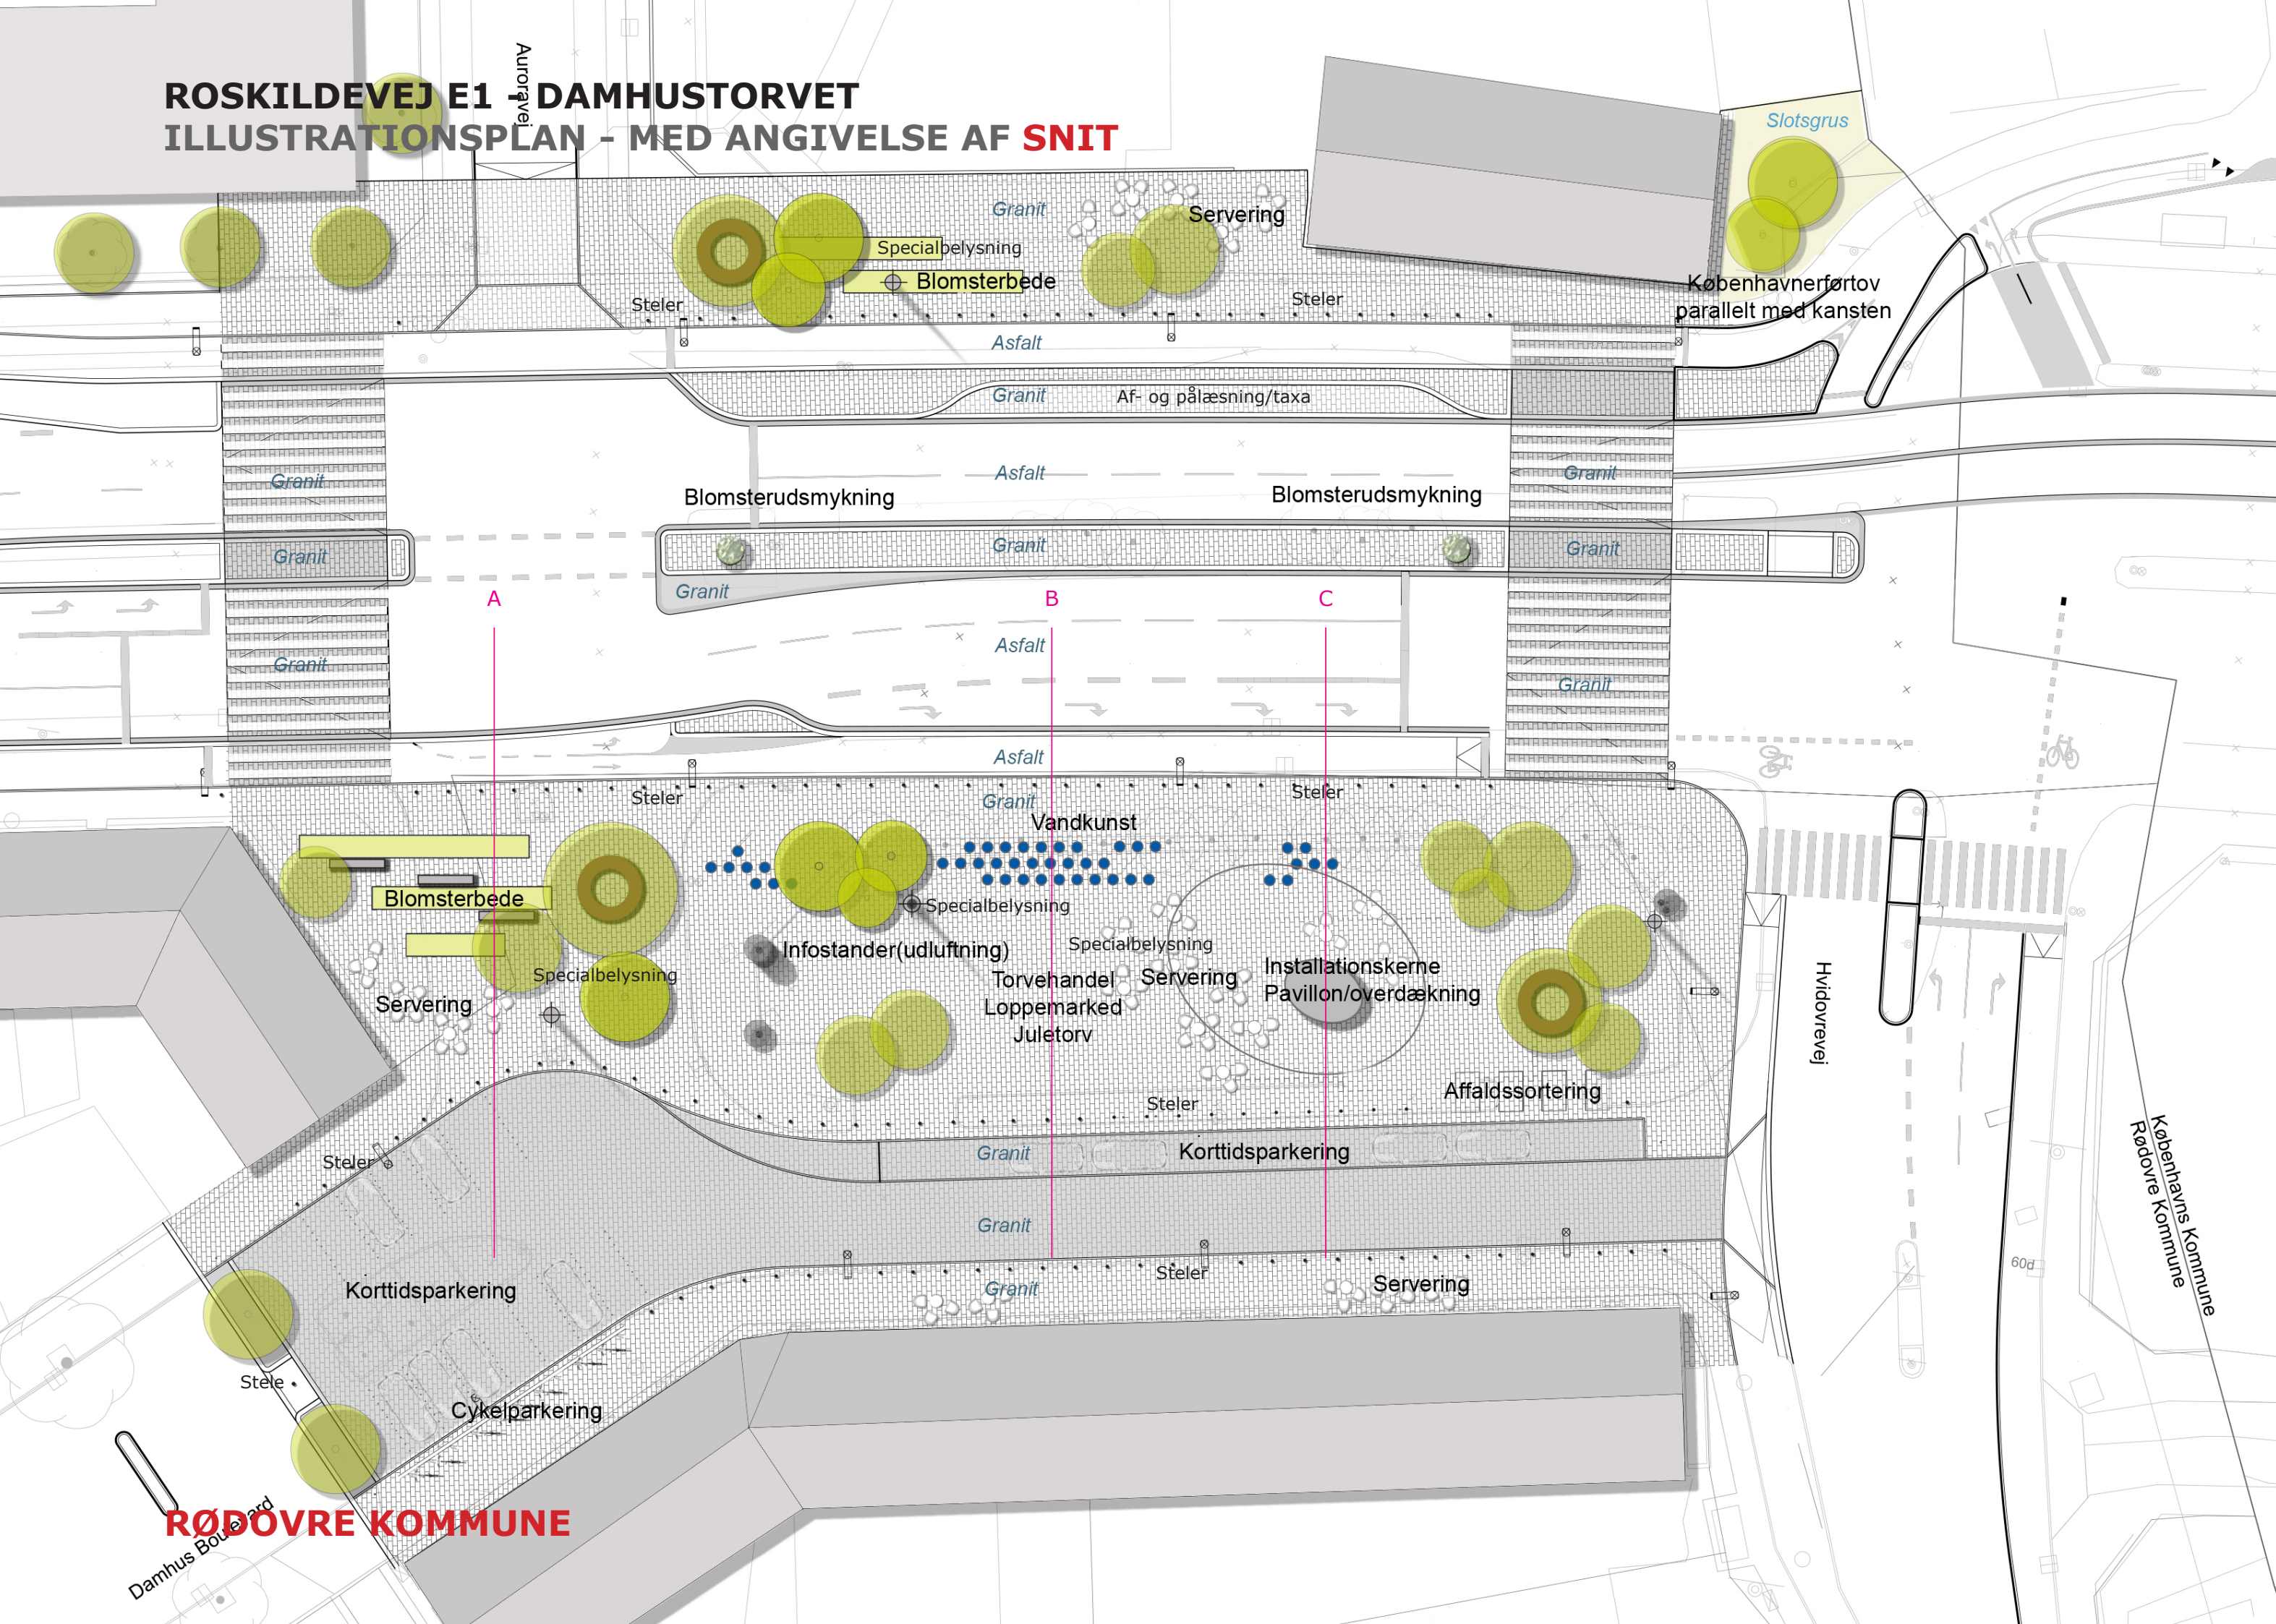


ROSKILDEVEJ E1 - DAMHUSTORVET

SNIT A

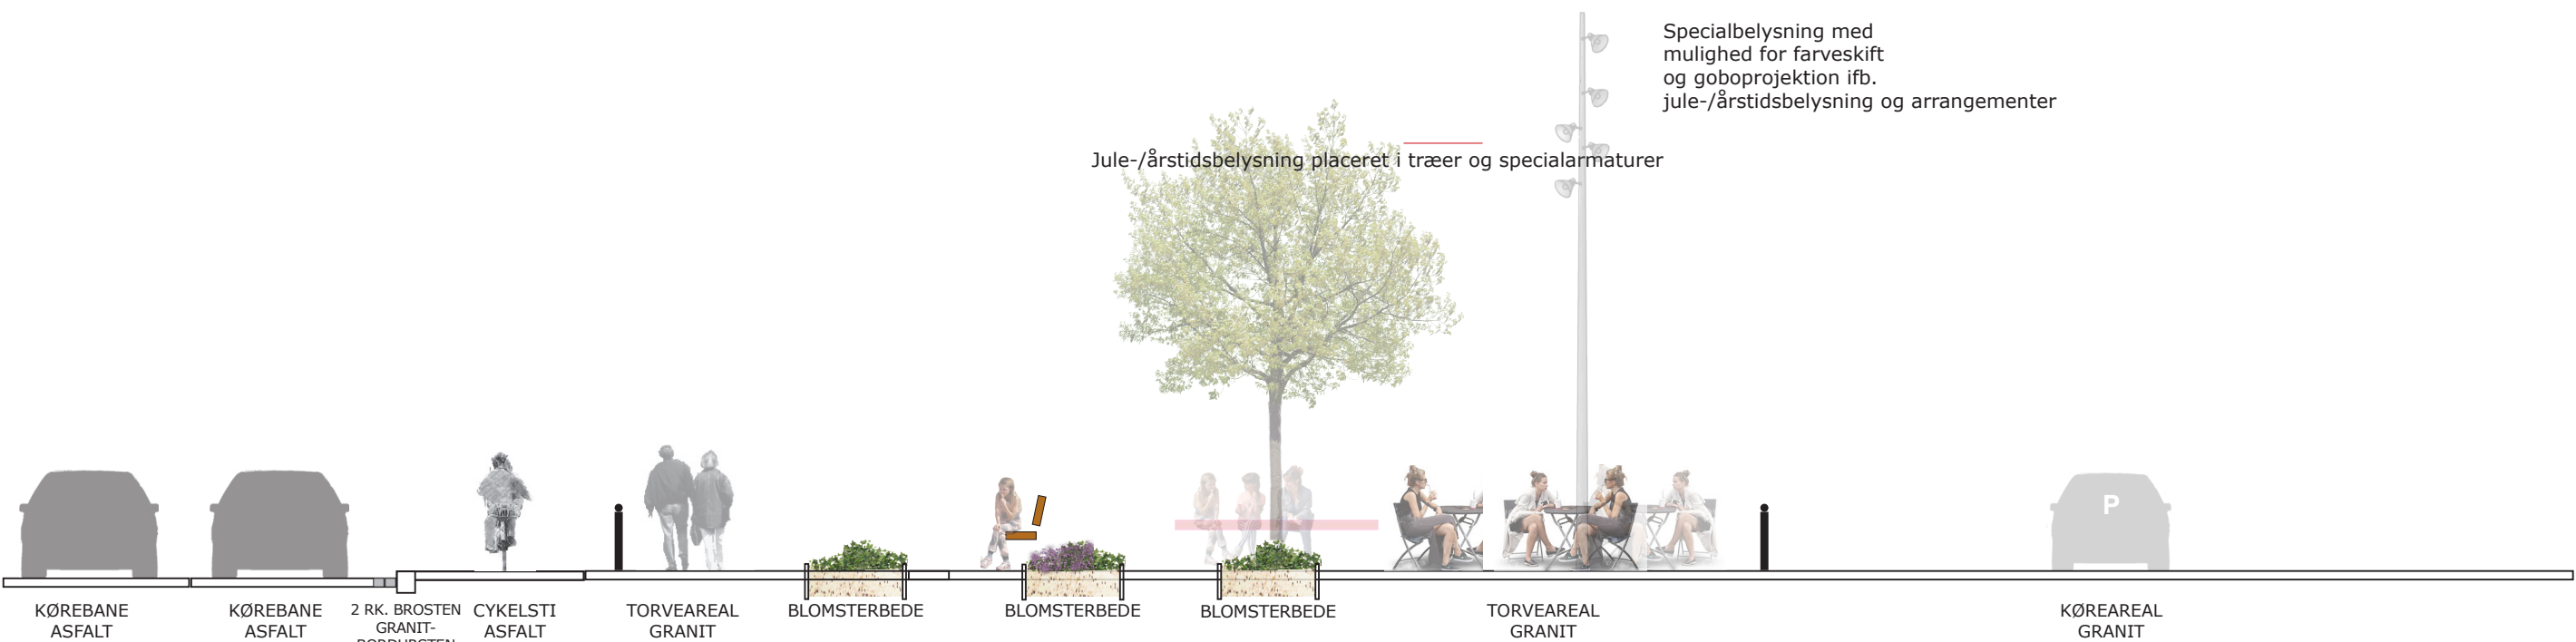

SNIT A

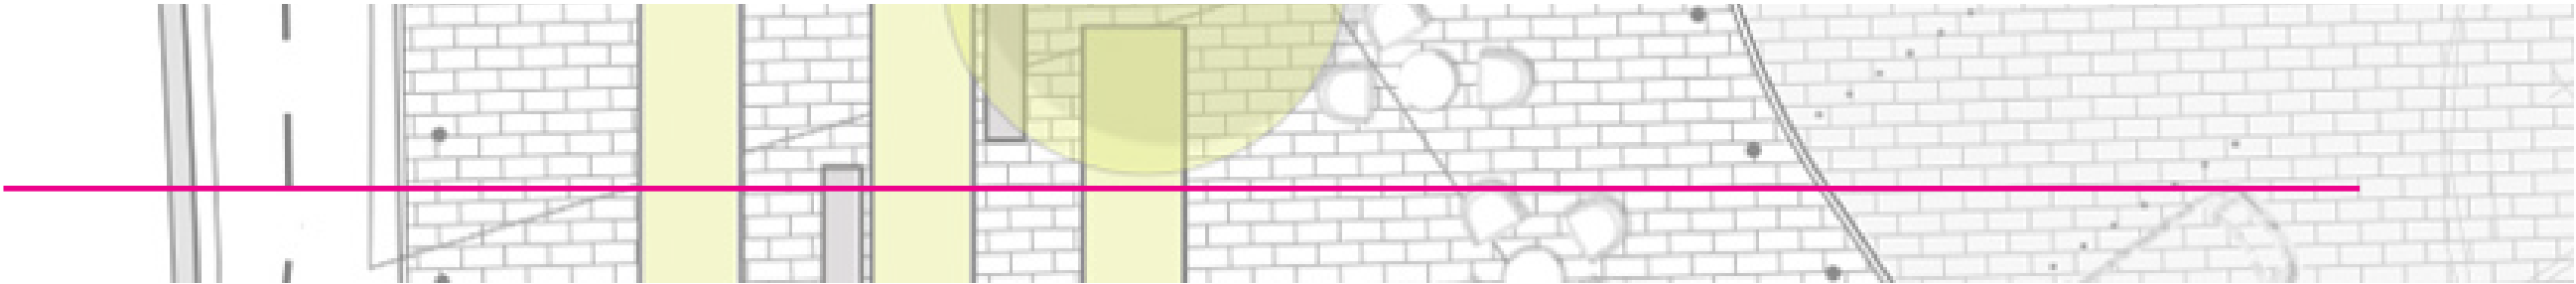


ROSKILDEVEJ E1 - DAMHUSTORVET



SNIT B



SNIT B

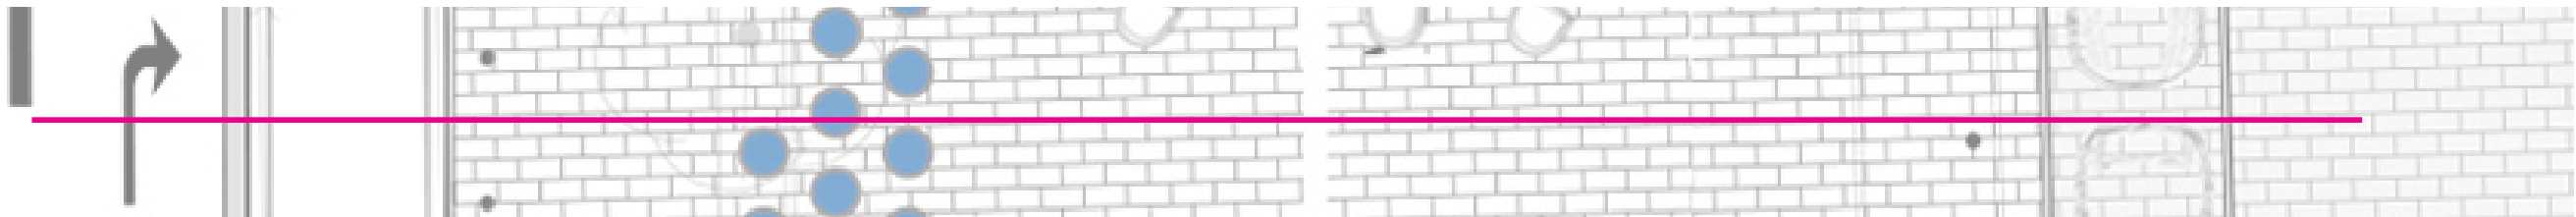

ROSKILDEVEJ E1 - DAMHUSTORVET
SNIT C

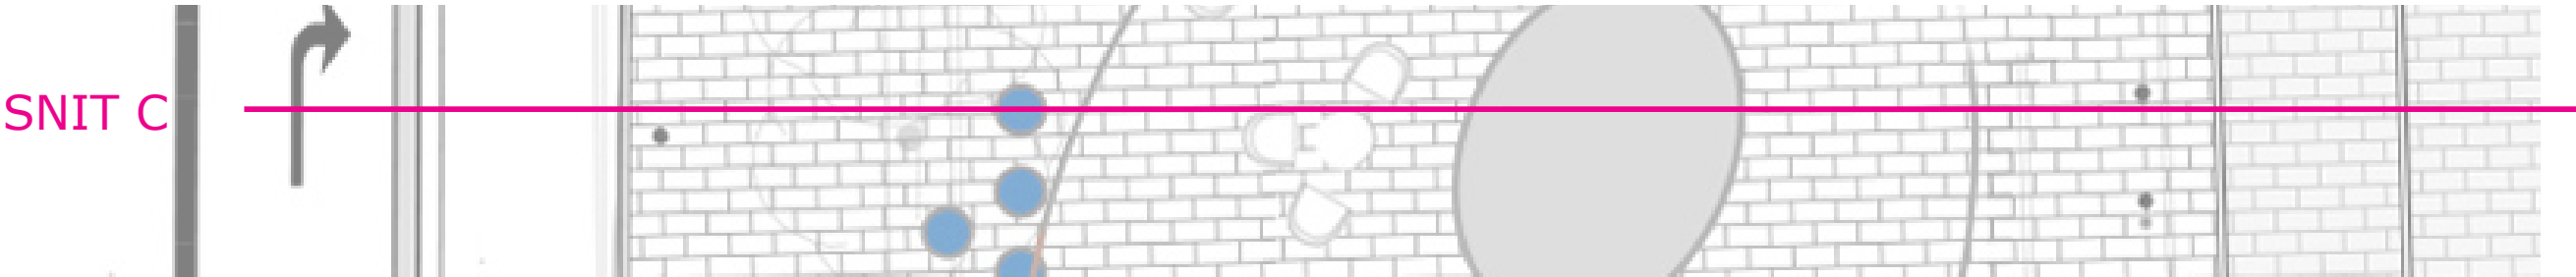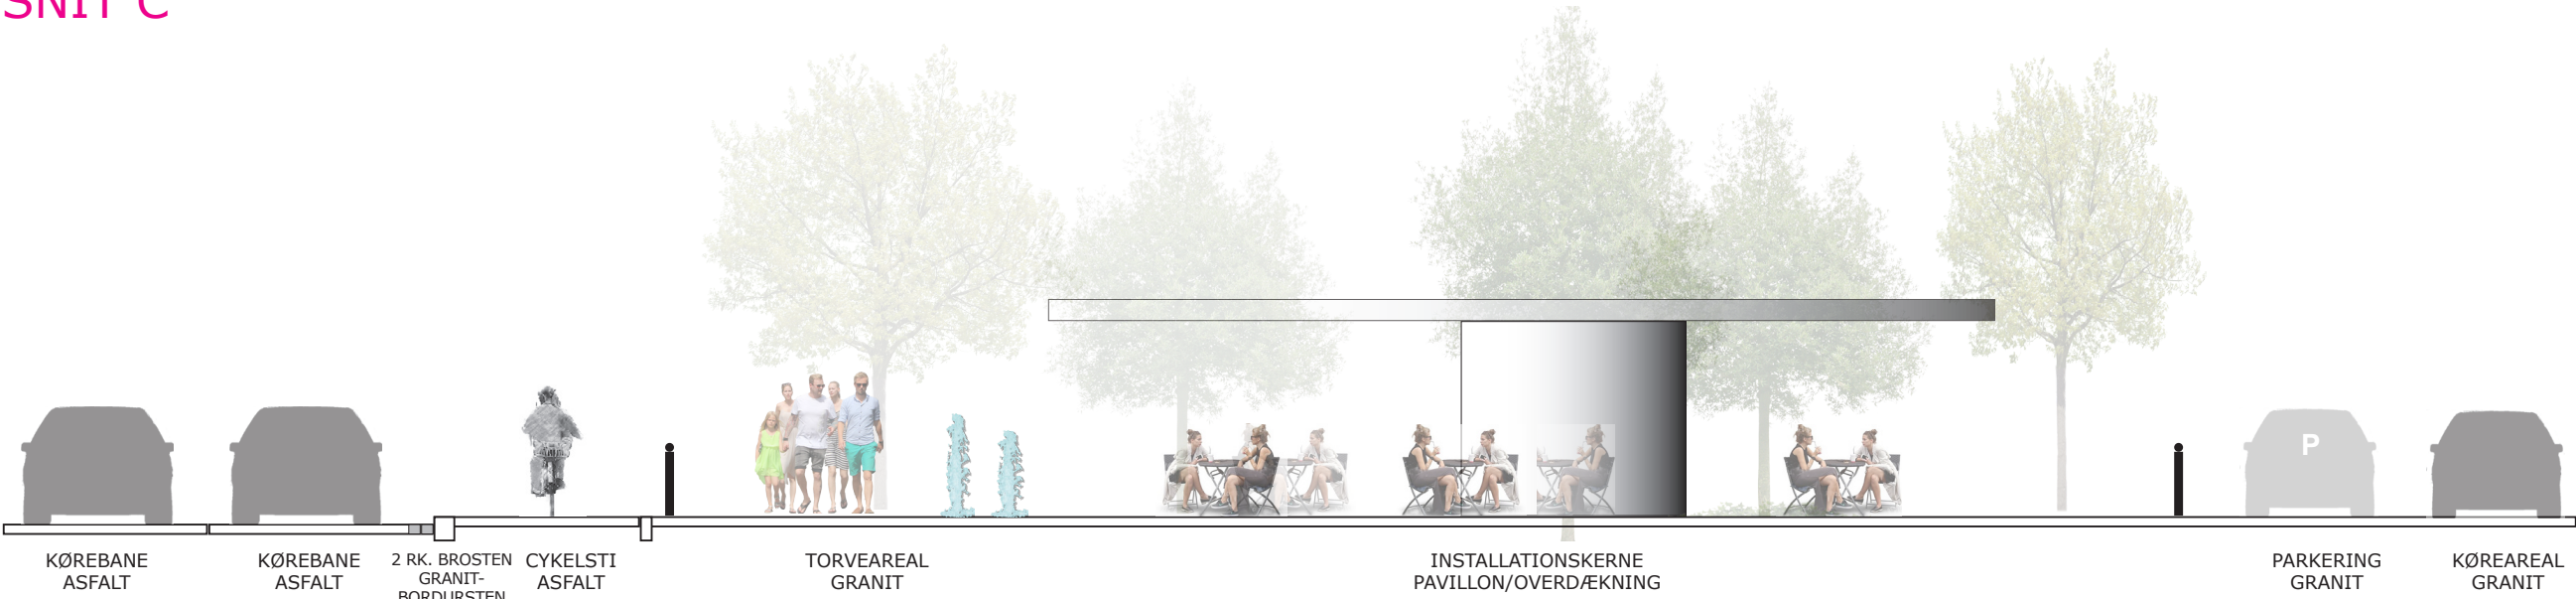

ROSKILDEVEJ E1 - DAMHUSTORVET

VISUALISERING



Damhustorvet set fra Damhus Boulevard mod Damhussøen

ROSKILDEVEJ E1 - DAMHUSTORVET

VISUALISERING



Damhustorvet set fra øst mod Damhus Boulevard