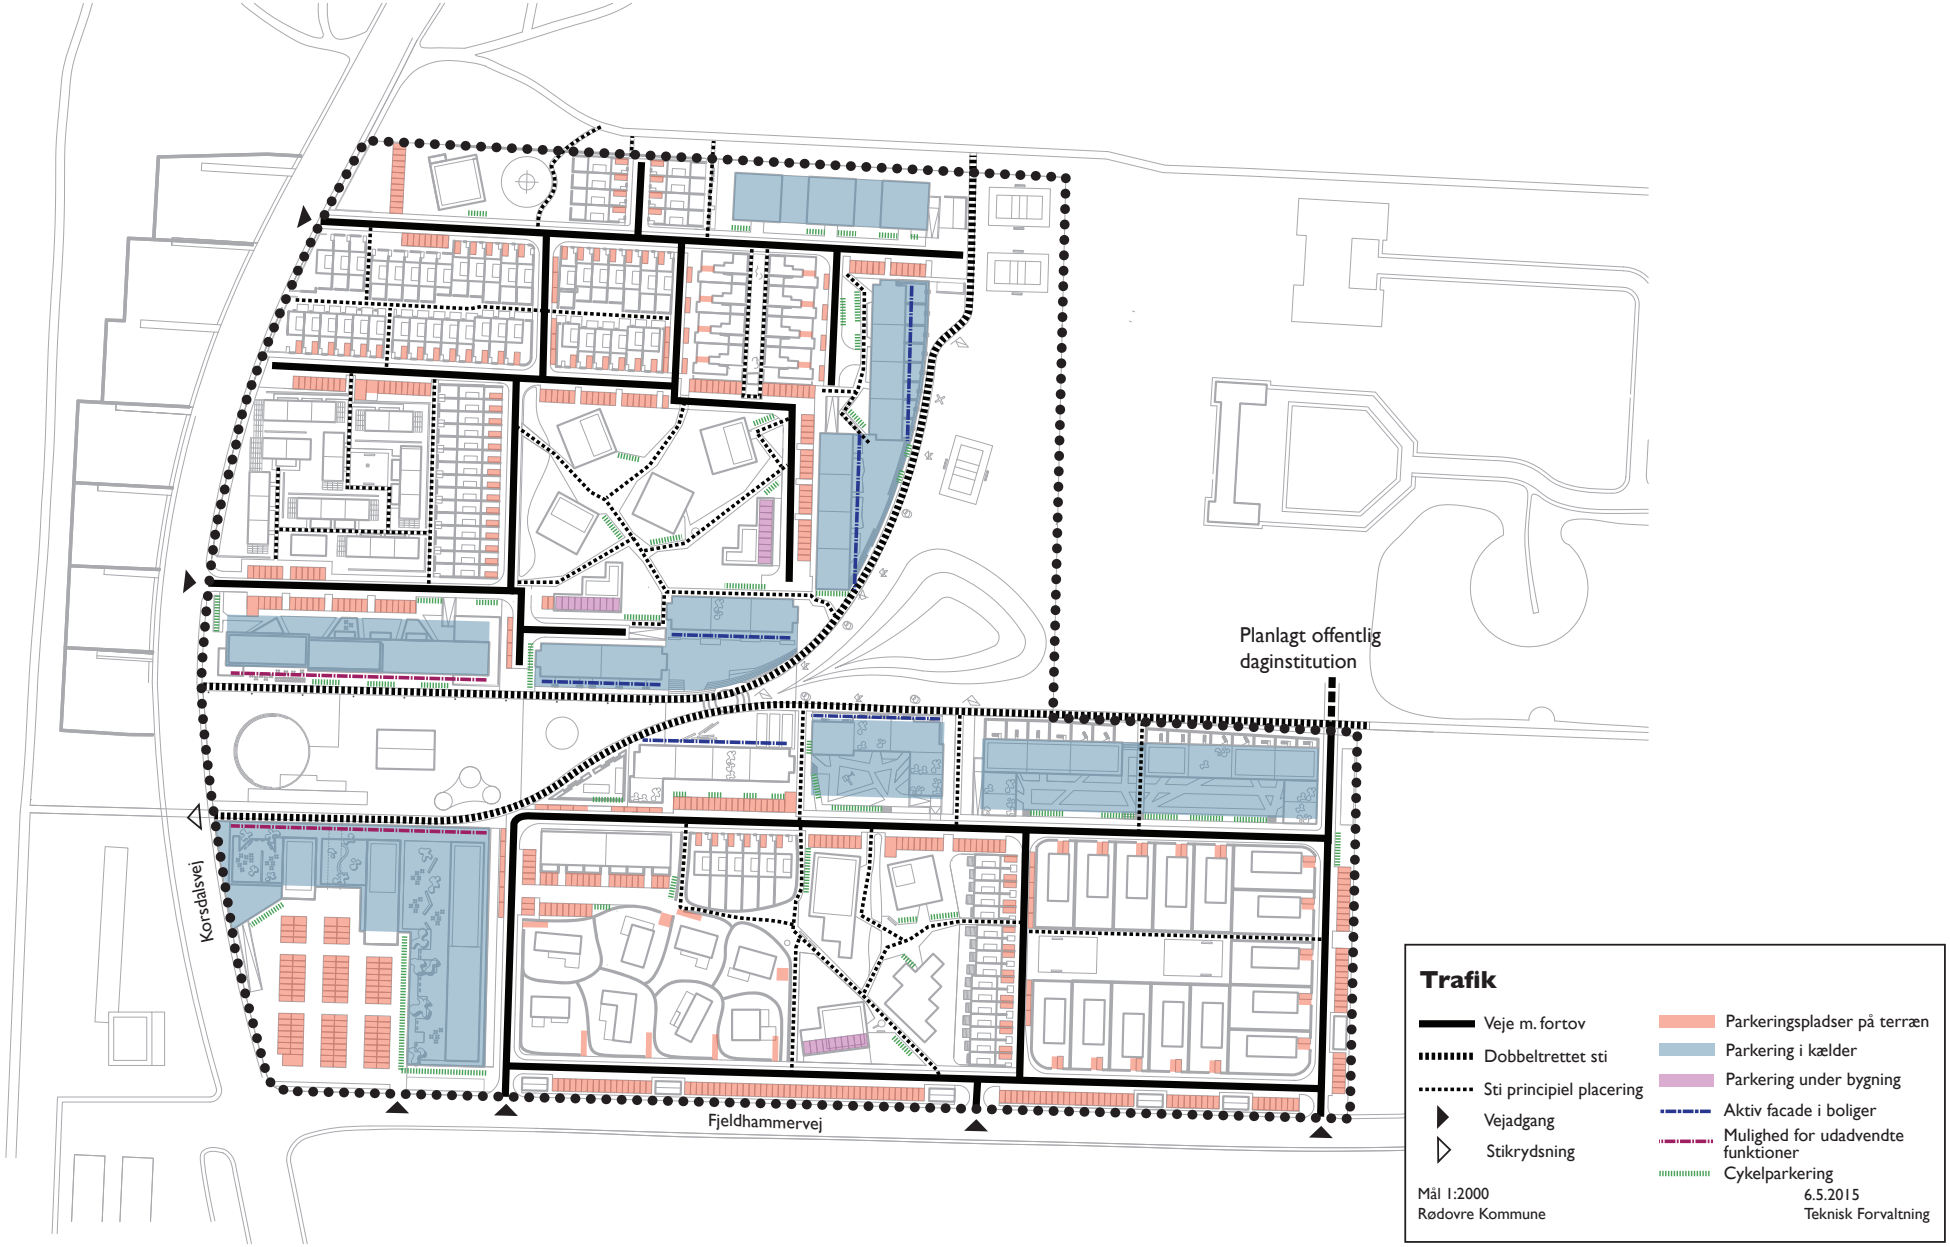Kortbilag 3 - Kortbilag 3 fra lokalplan 133 for Irmabyen - Trafik