


# Tværsnit, eksisterende

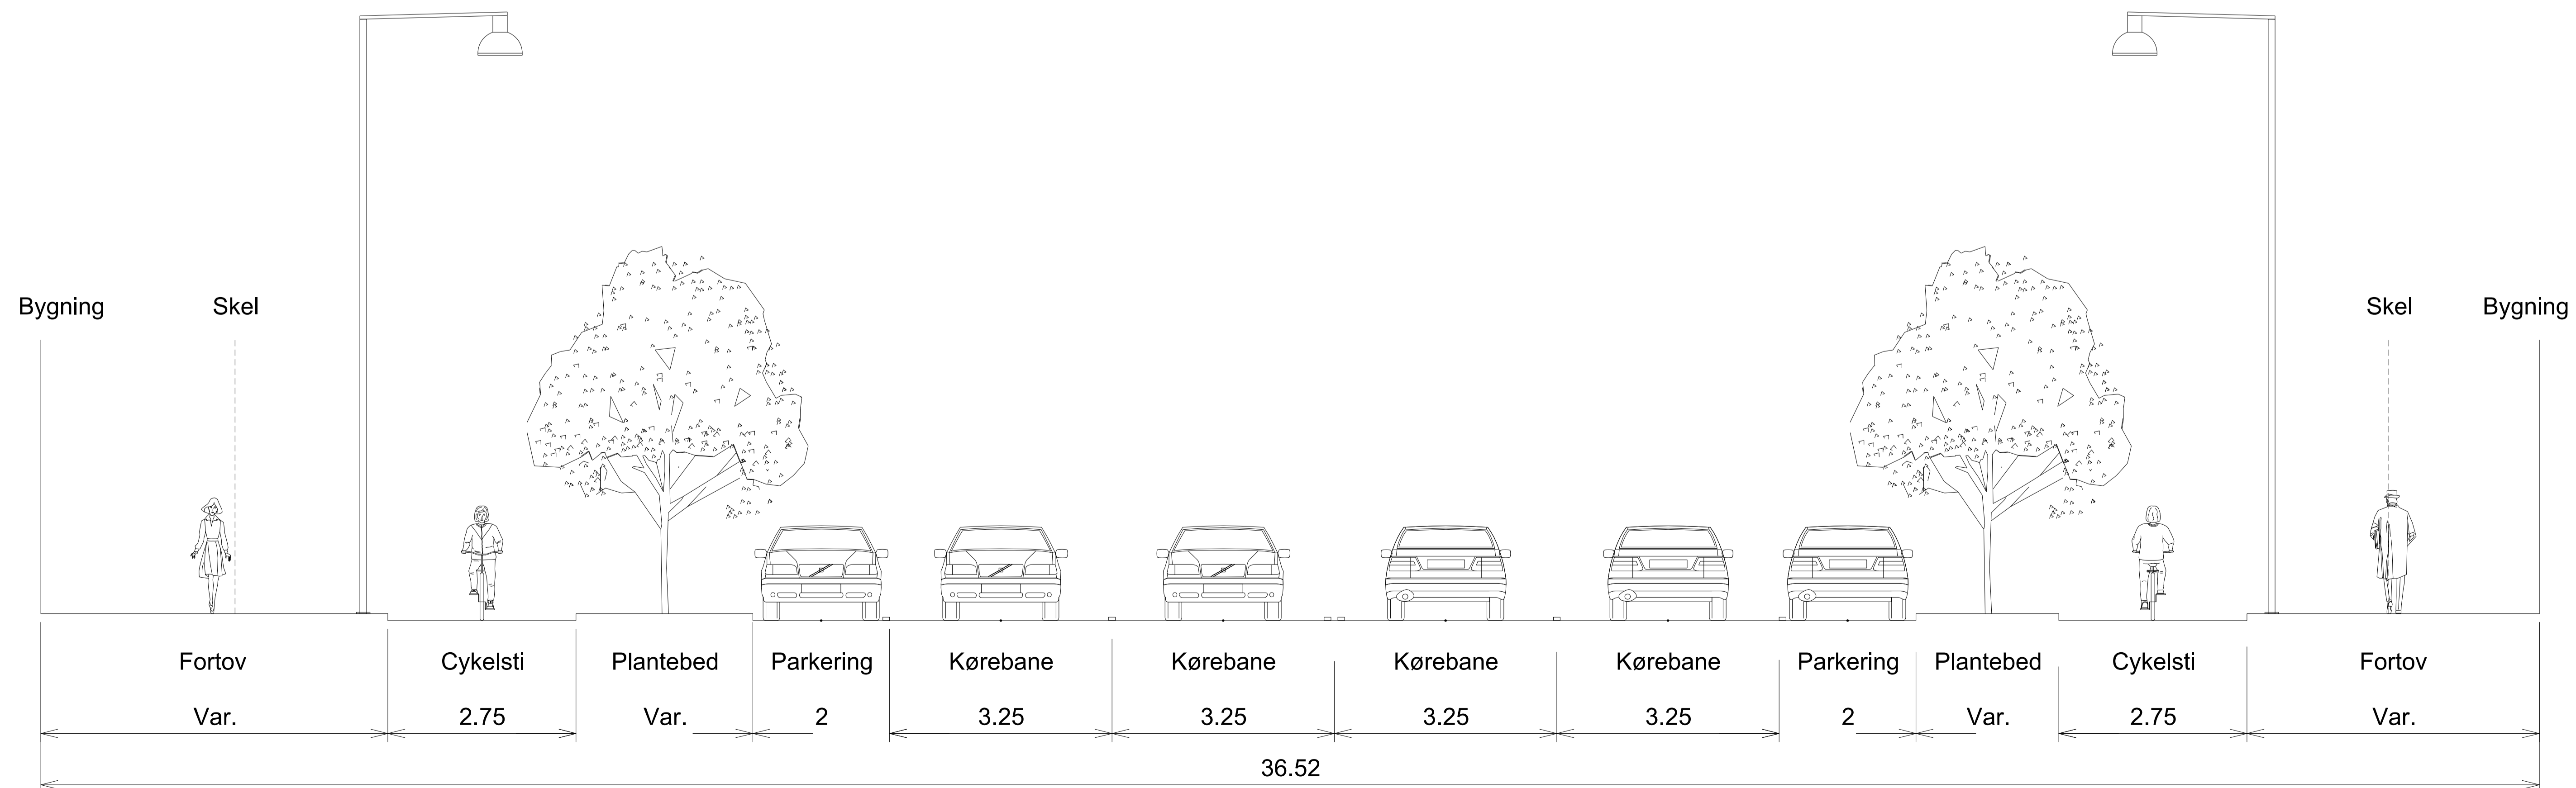

# Tværsnit, fremtidig



Noter:  
Ubenaævnte mål er i meter.

A096752\_FP\_TV/E-001 2.0

VER.	DATE	BEMÆRKNINGER	TEGN./UDRAB.	KONTROL	GODKENDT
------	------	--------------	--------------	---------	----------

**Rødovre Kommune**  
**Roskildevej, etape 2**

Projektforslag Trafik Tværsnit

PROJEKTNR. A096752  
 TEGN./UDRAB. BIKT / BIKT  
 KONTROLLERET MSD  
 GODKENDT MSD

BEMÆRKNINGER

MÅL 1:50  
 DATE 2017-08-10