

Dispositionsplan for Jyllingevej  
etape 1

Papirstørrelse A3  
skala 1:500

A4 print  
sektion 5


A3 print  
sektion 4


A3 print  
sektion 3

A3 print  
sektion 2

A3 print  
sektion 1



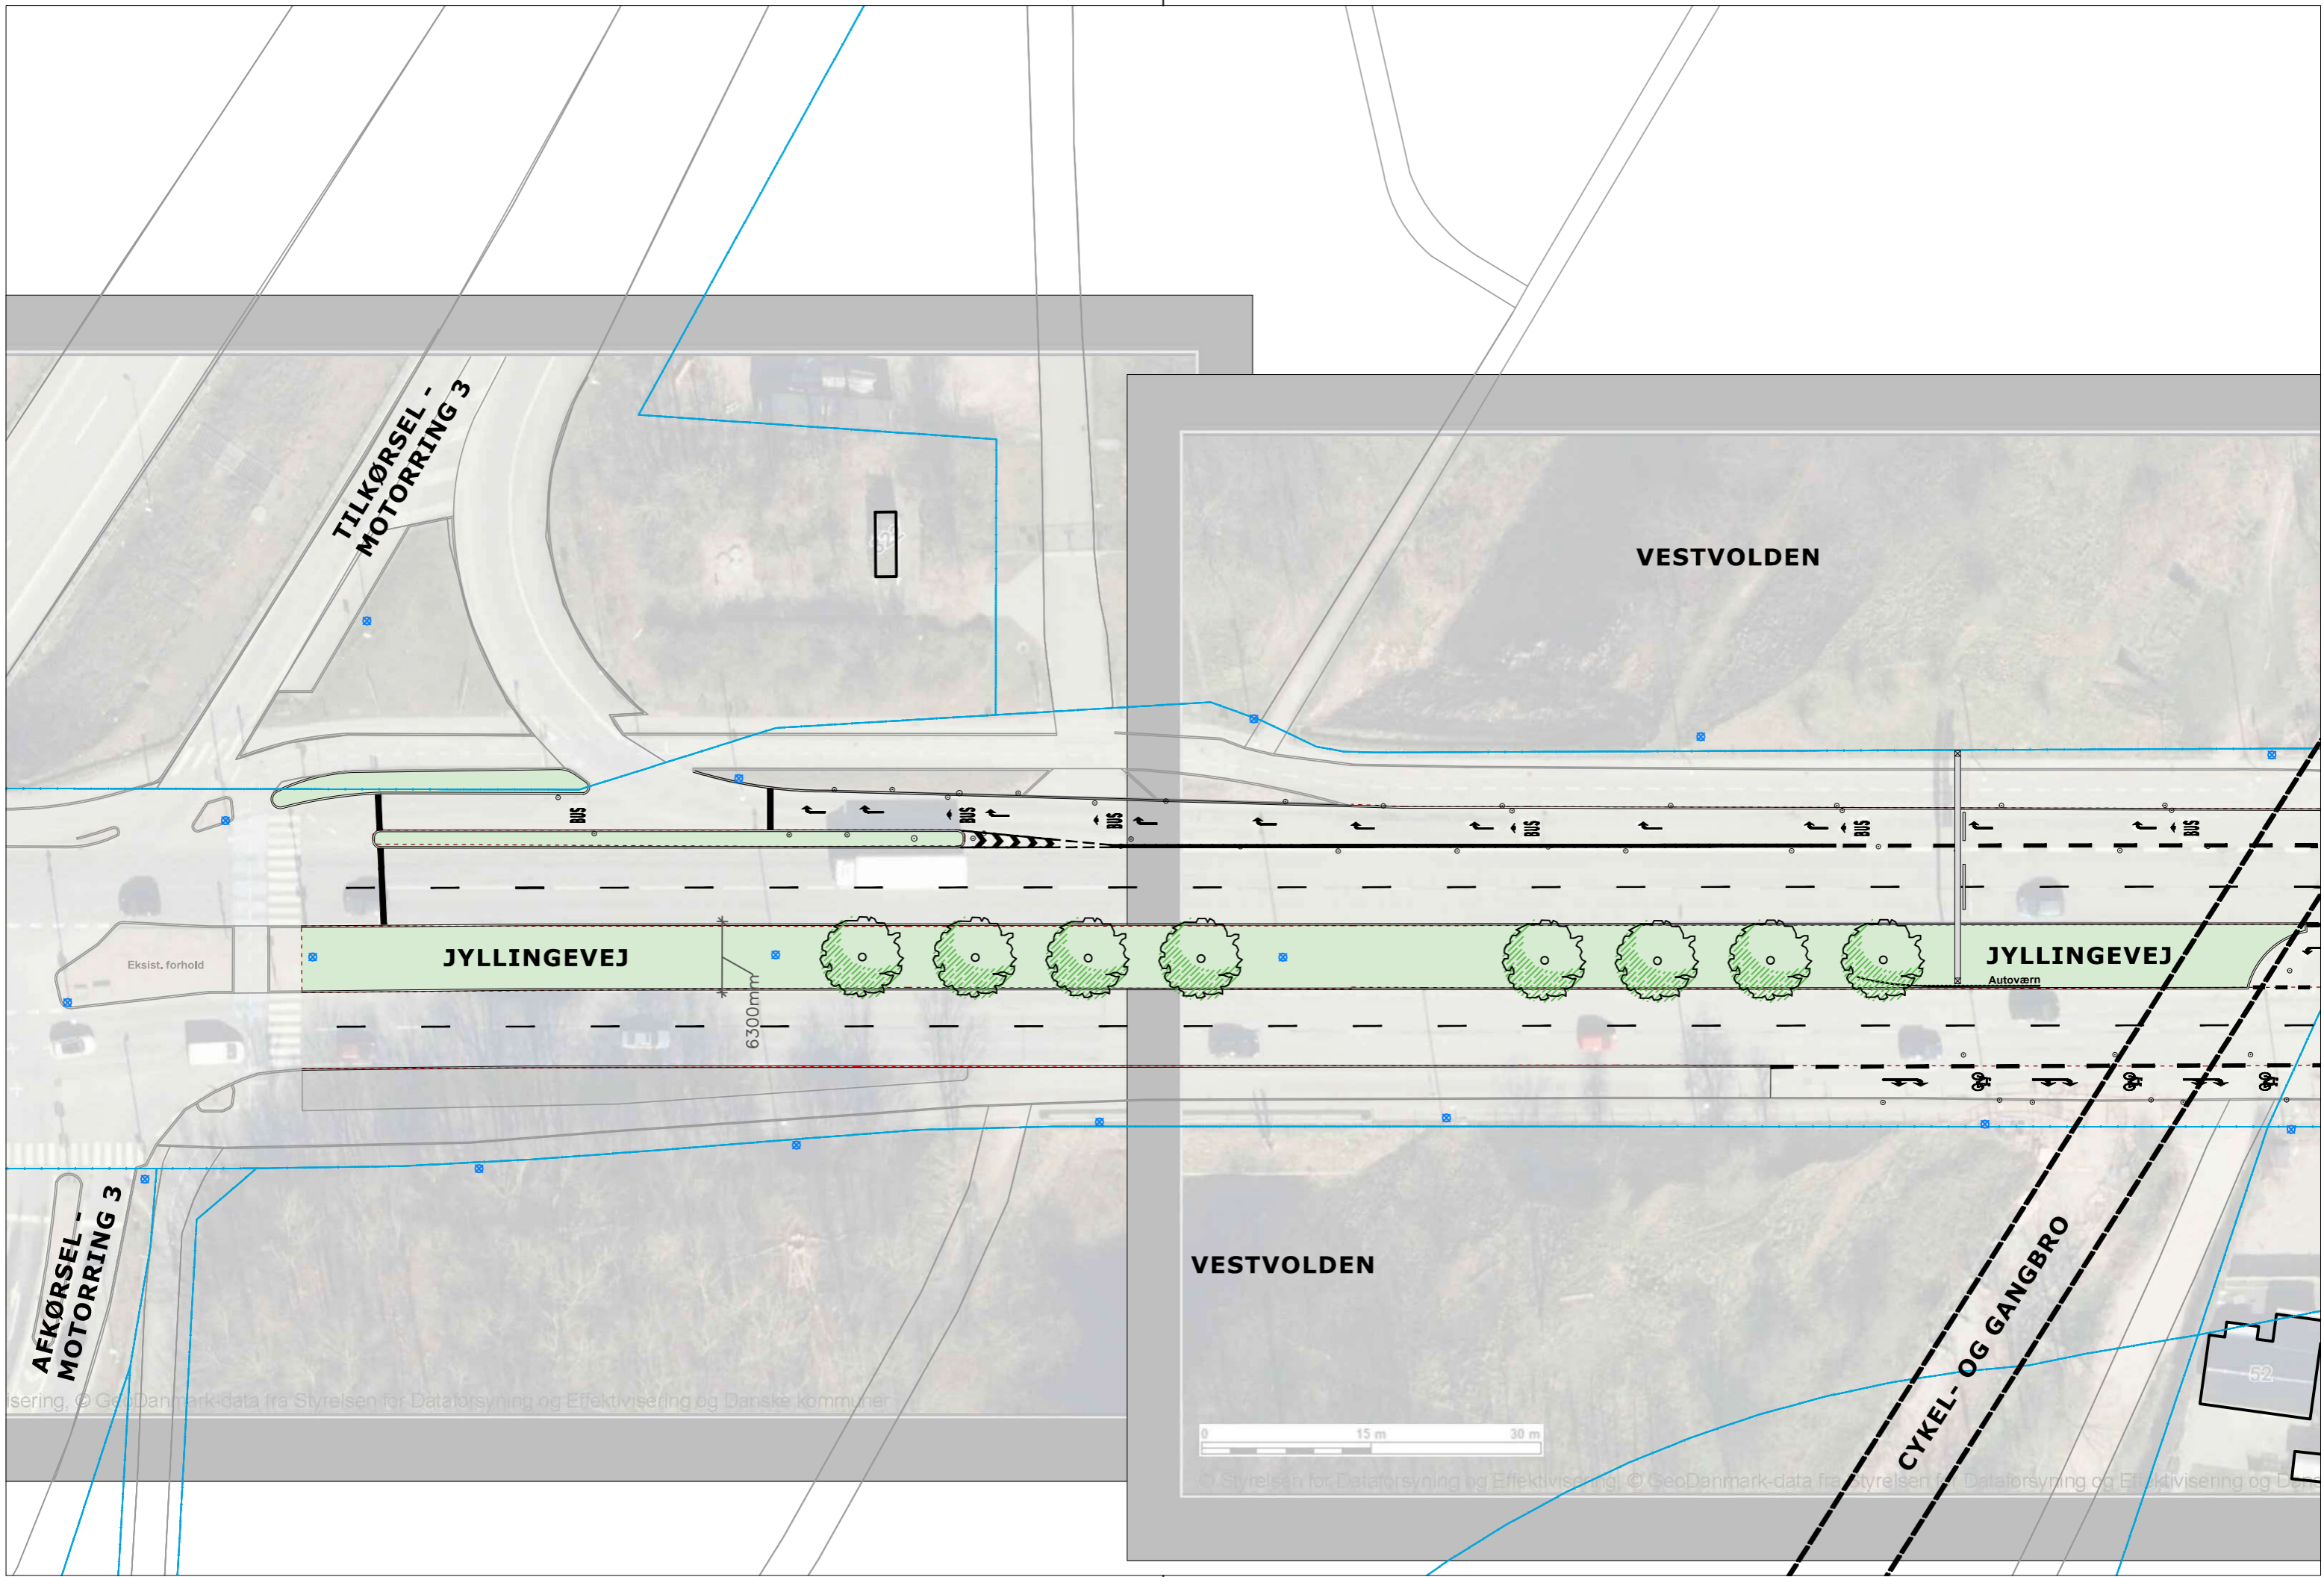

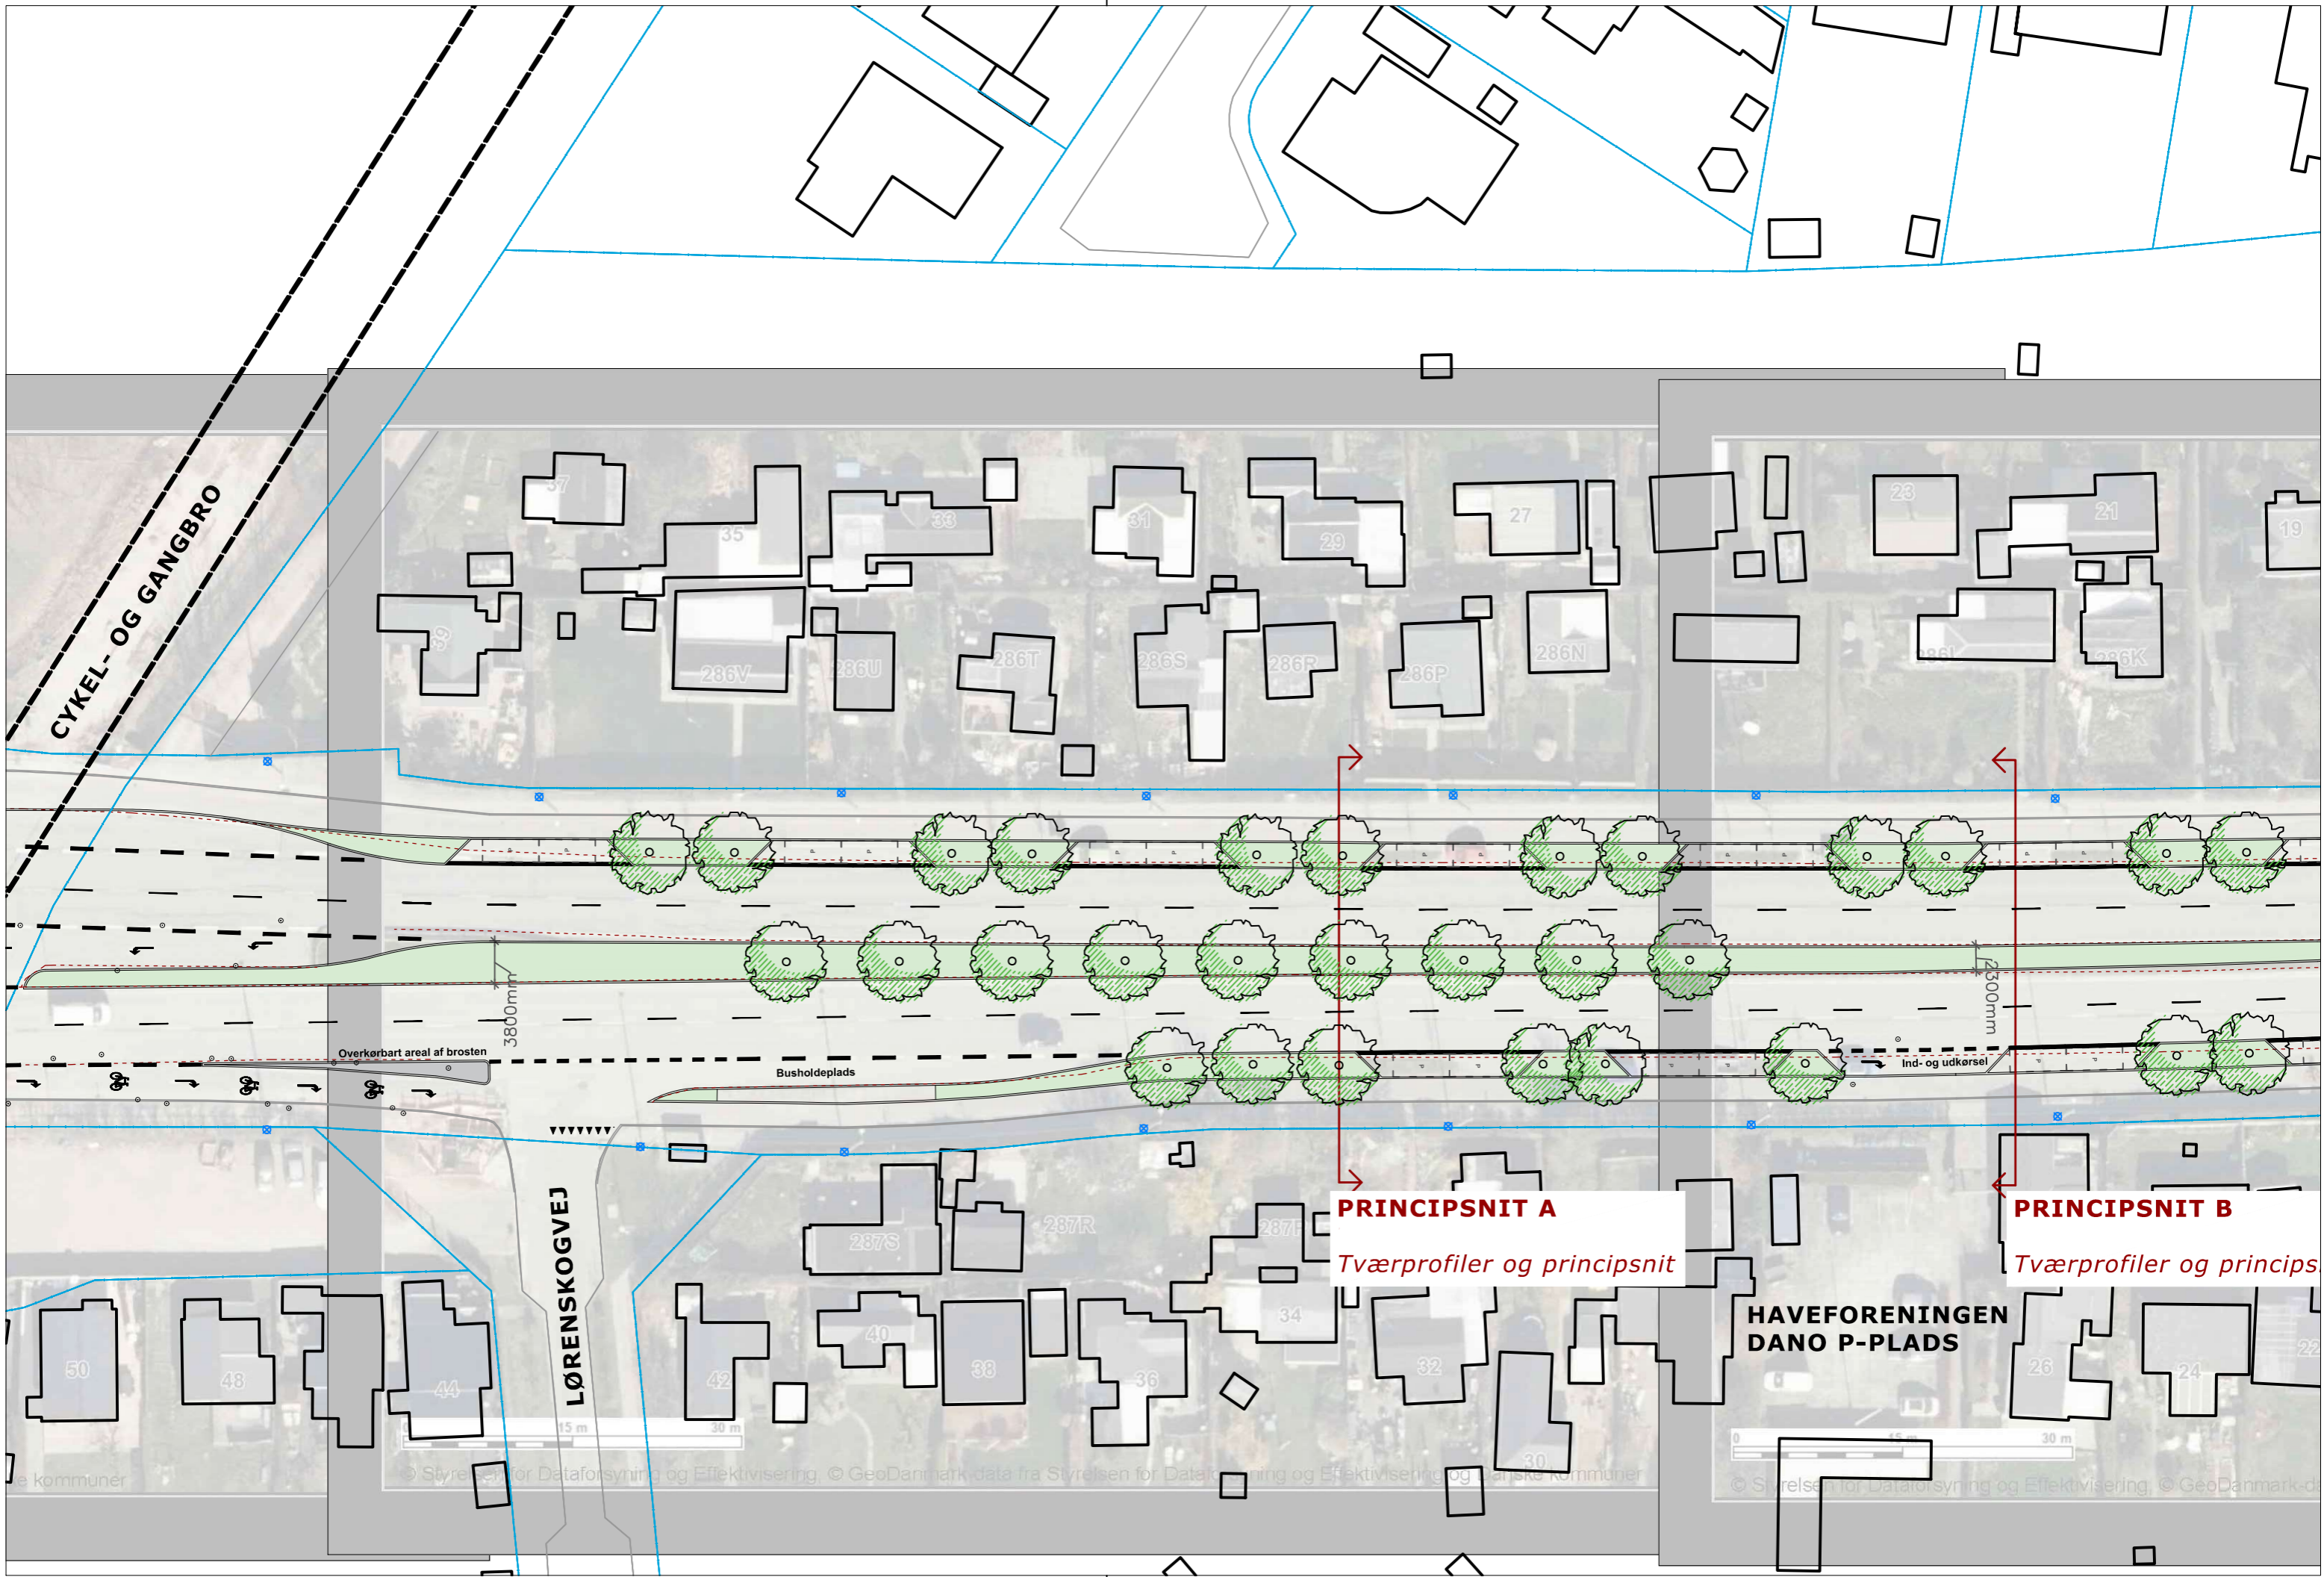

**PRINCIPSNIT A**  
*Tværfiler og principsnit*

**PRINCIPSNIT B**  
*Tværfiler og principsnit*





Tegningsnummer  
LN-0-01-40

Revision  
-

### Henvisninger:

Tværfiler, principsnit  
-----  
-----

se tegn. nr. LN-0-05-01  
se tegn. nr. XXXXX  
se tegn. nr. XXXXX

N



### Signaturer:

----- Projekteret

----- Eksisterende vejkant

----- Eksisterende forhold

☒ Lysmaster, eksist.

### Noter:

Alle mål er i mm.  
Koter er i m.

#			
#			
#			
#			
REVISION	EMNE	DATO	UDFØRT AF

Sagsnummer	Projekt navn	Projektfase
3962100135	Jyllingevej	Dispositionsforslag

Emne	Tegningsnummer	Revision
Situationsplan Etape 1   Motorring 3 - Tårnvej	LN-0-01-40	-

Udført af: JPS	Godkendt: NL	Kontrol: NL	Mål: 1:500	Dato: 02.02.2022
----------------	--------------	-------------	------------	------------------



WSP Danmark A/S  
Linnés Allé 2  
2630 Taastrup  
Danmark  
T +45 44 85 86 87  
wsp.comida-DK