


Elektravej

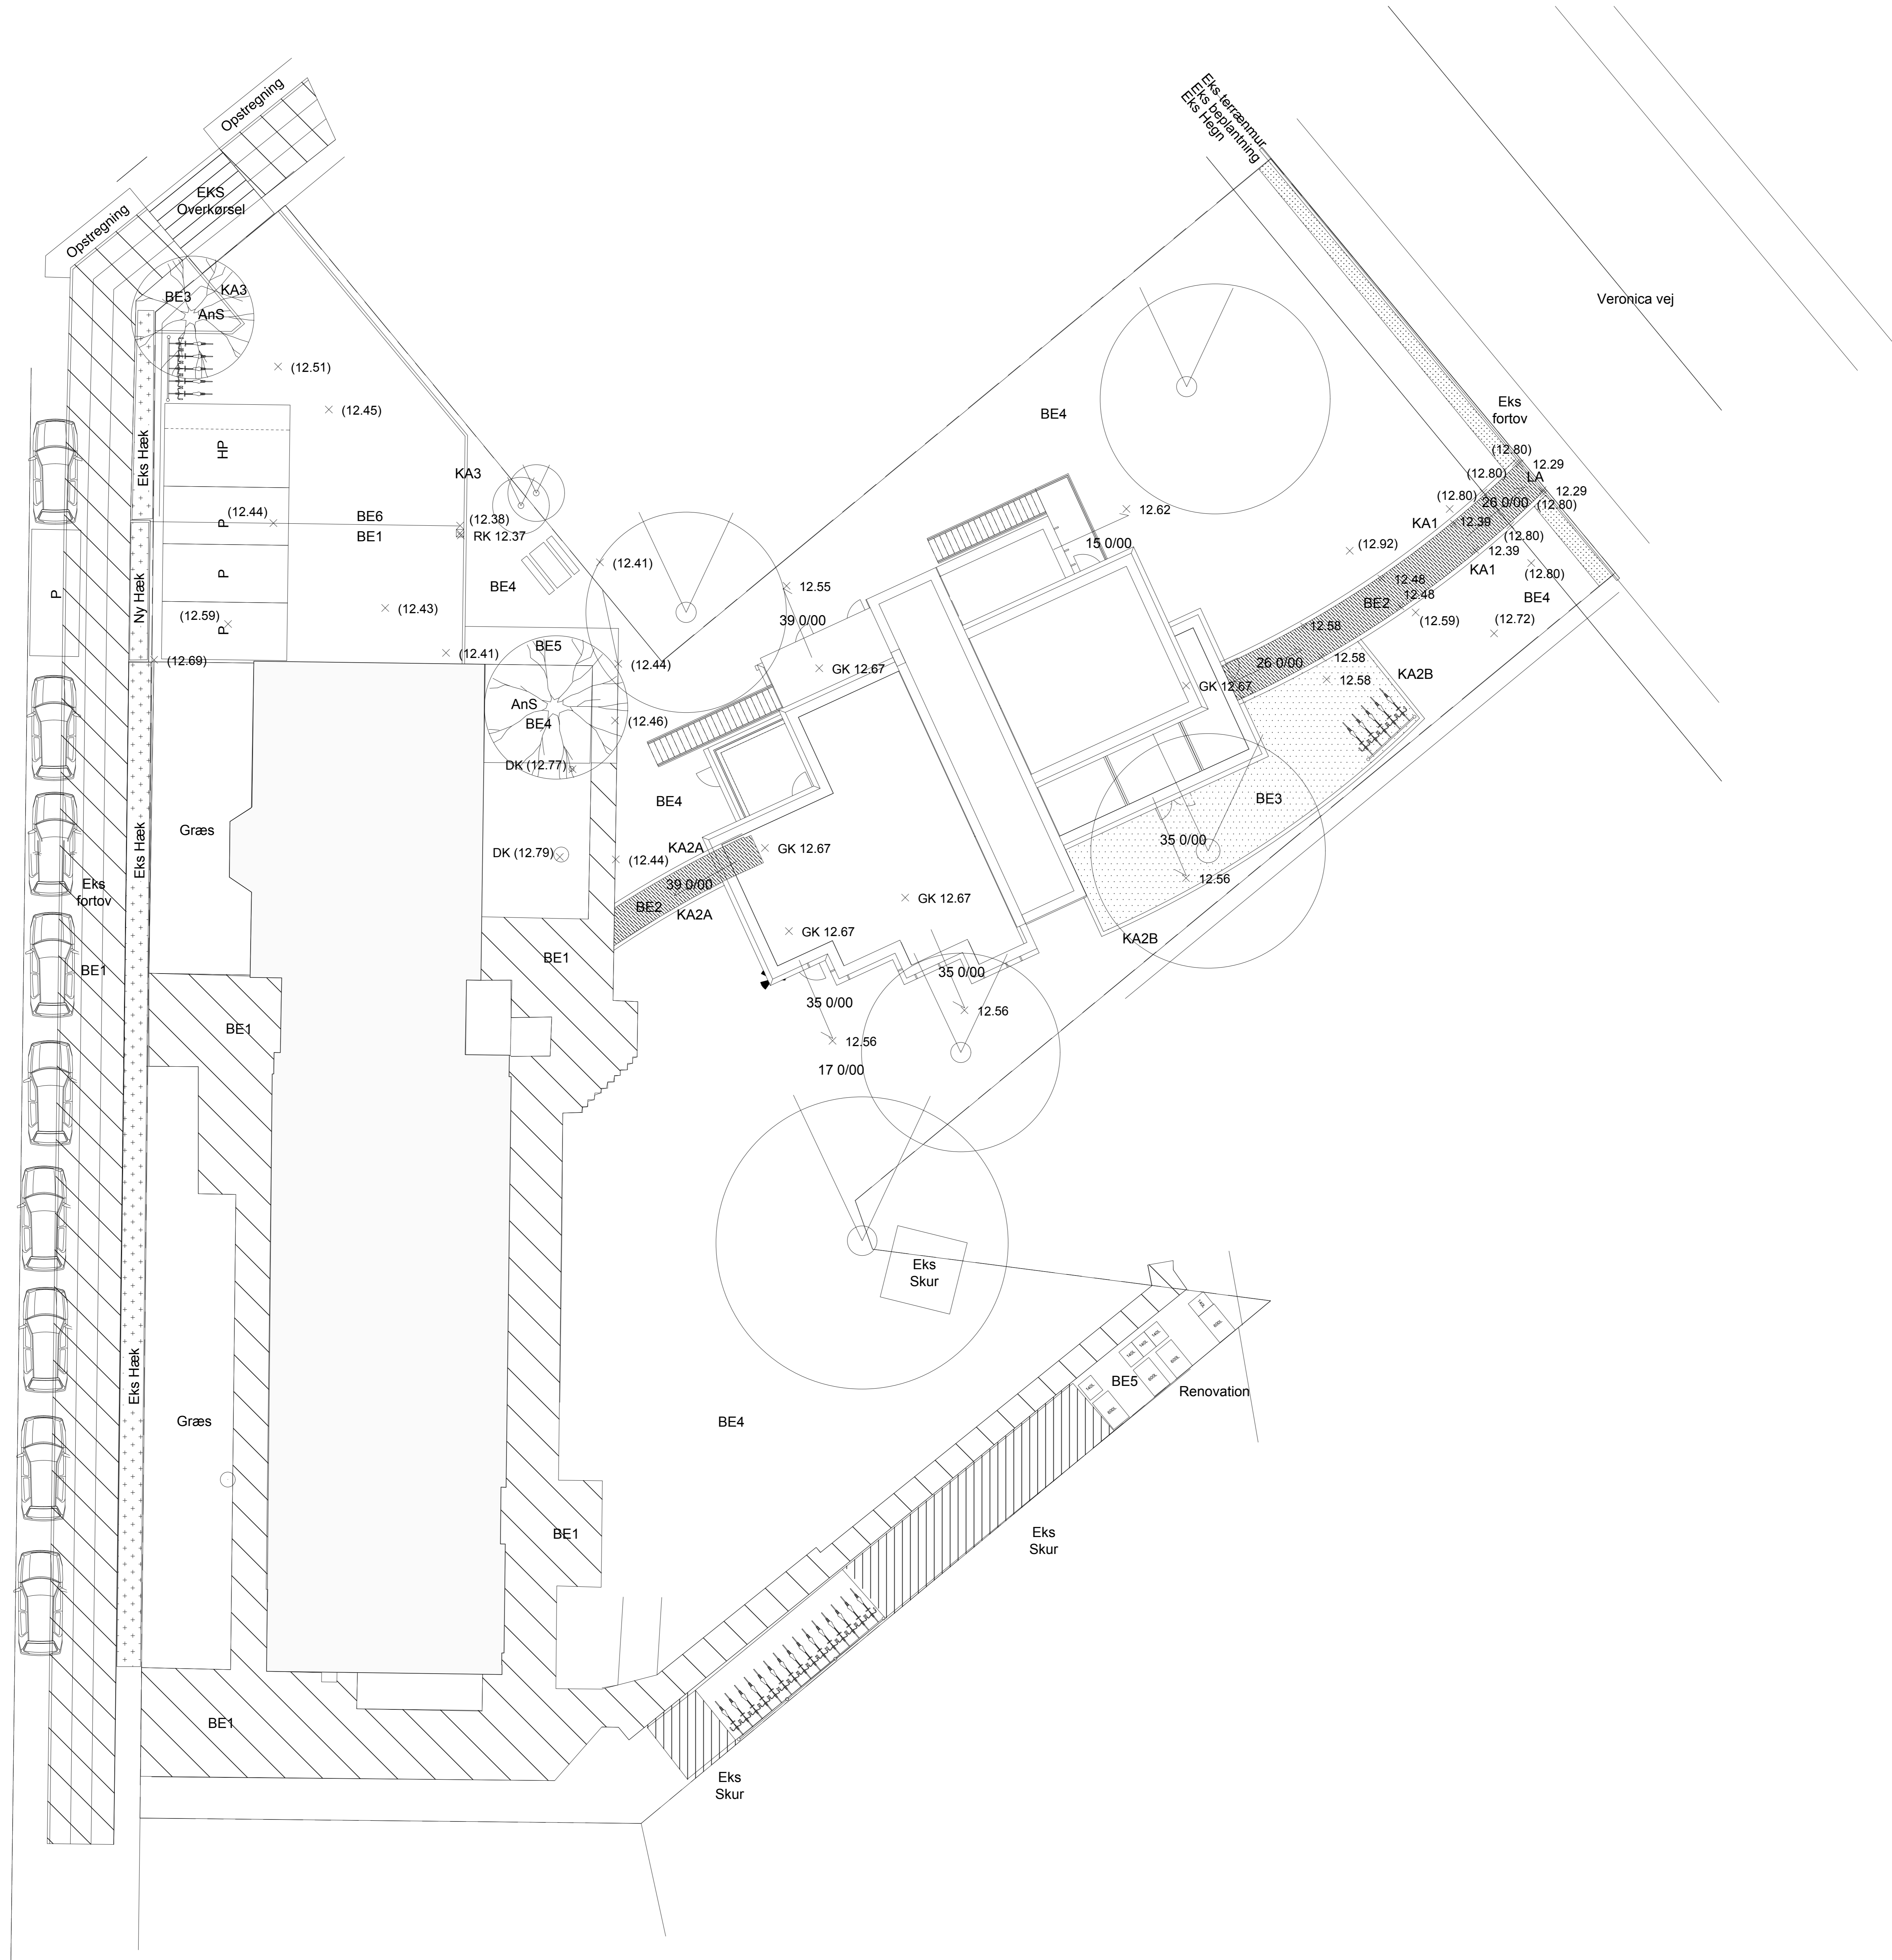

### Signaturforklaring

- × (x.xx) Eksisterende koter - bibeholdes
- × x.xx Projekteret kote
- × RK x.xx Ristkote
- × DK x.xx Dækselkote
- ☐ Rist. se ing. projekt
- LA— Linie-afvanding. Se ing. projekt
- acer hybrid nordic san
- Eksisterende træer
- Fritstående bord-bænke sæt
- Eks fortov og belægning
- OB - Asfalt
- Slotsgrus
- Græs
- Betonsten som eksisterende
- SF-sten
- Terrænmur med skifferpræg 100x600x175
- Modul30, 150x300mm fliser
- Kantsten 100 x 180 x 600mm

GENEREL NOTE:  
alle mål skal kontrolleres på stedet

REVISION	ÆNDRING	BIND	GOOK	DATE
PROJEKTNAVN Ungehuset Elektravej, 9110 Rødovre				
BYGHERRE Park- og Naturafdelingen, Rødovre Kommune Tørrøvej 77 2610 Rødovre				
ERNE Frem. forhold. Kote-, aplerings og belægning plan				TEGN NR: B99_K02_F1_H1_N01 FASE Udbudsprojekt
FORMAT / A2	MAL / 1:100	SIGN / B/N	KONTROL / M/J	DATE / 20231020
LANDSKABSARKITEKT Zoffmannholm Landskabsarkitektur ApS, Byggestrøvej 2, 1. sal, 2400 København NV Tlf: +45 60 76 95 52 +45 20 64 85 31, info@zoffmannholm.dk, www.zoffmannholm.dk				
ARKITEKTER	☐			
INGENIØR	☐			