



K01_MXX_H3_EX_01

K01_MXX_H3_EX_01

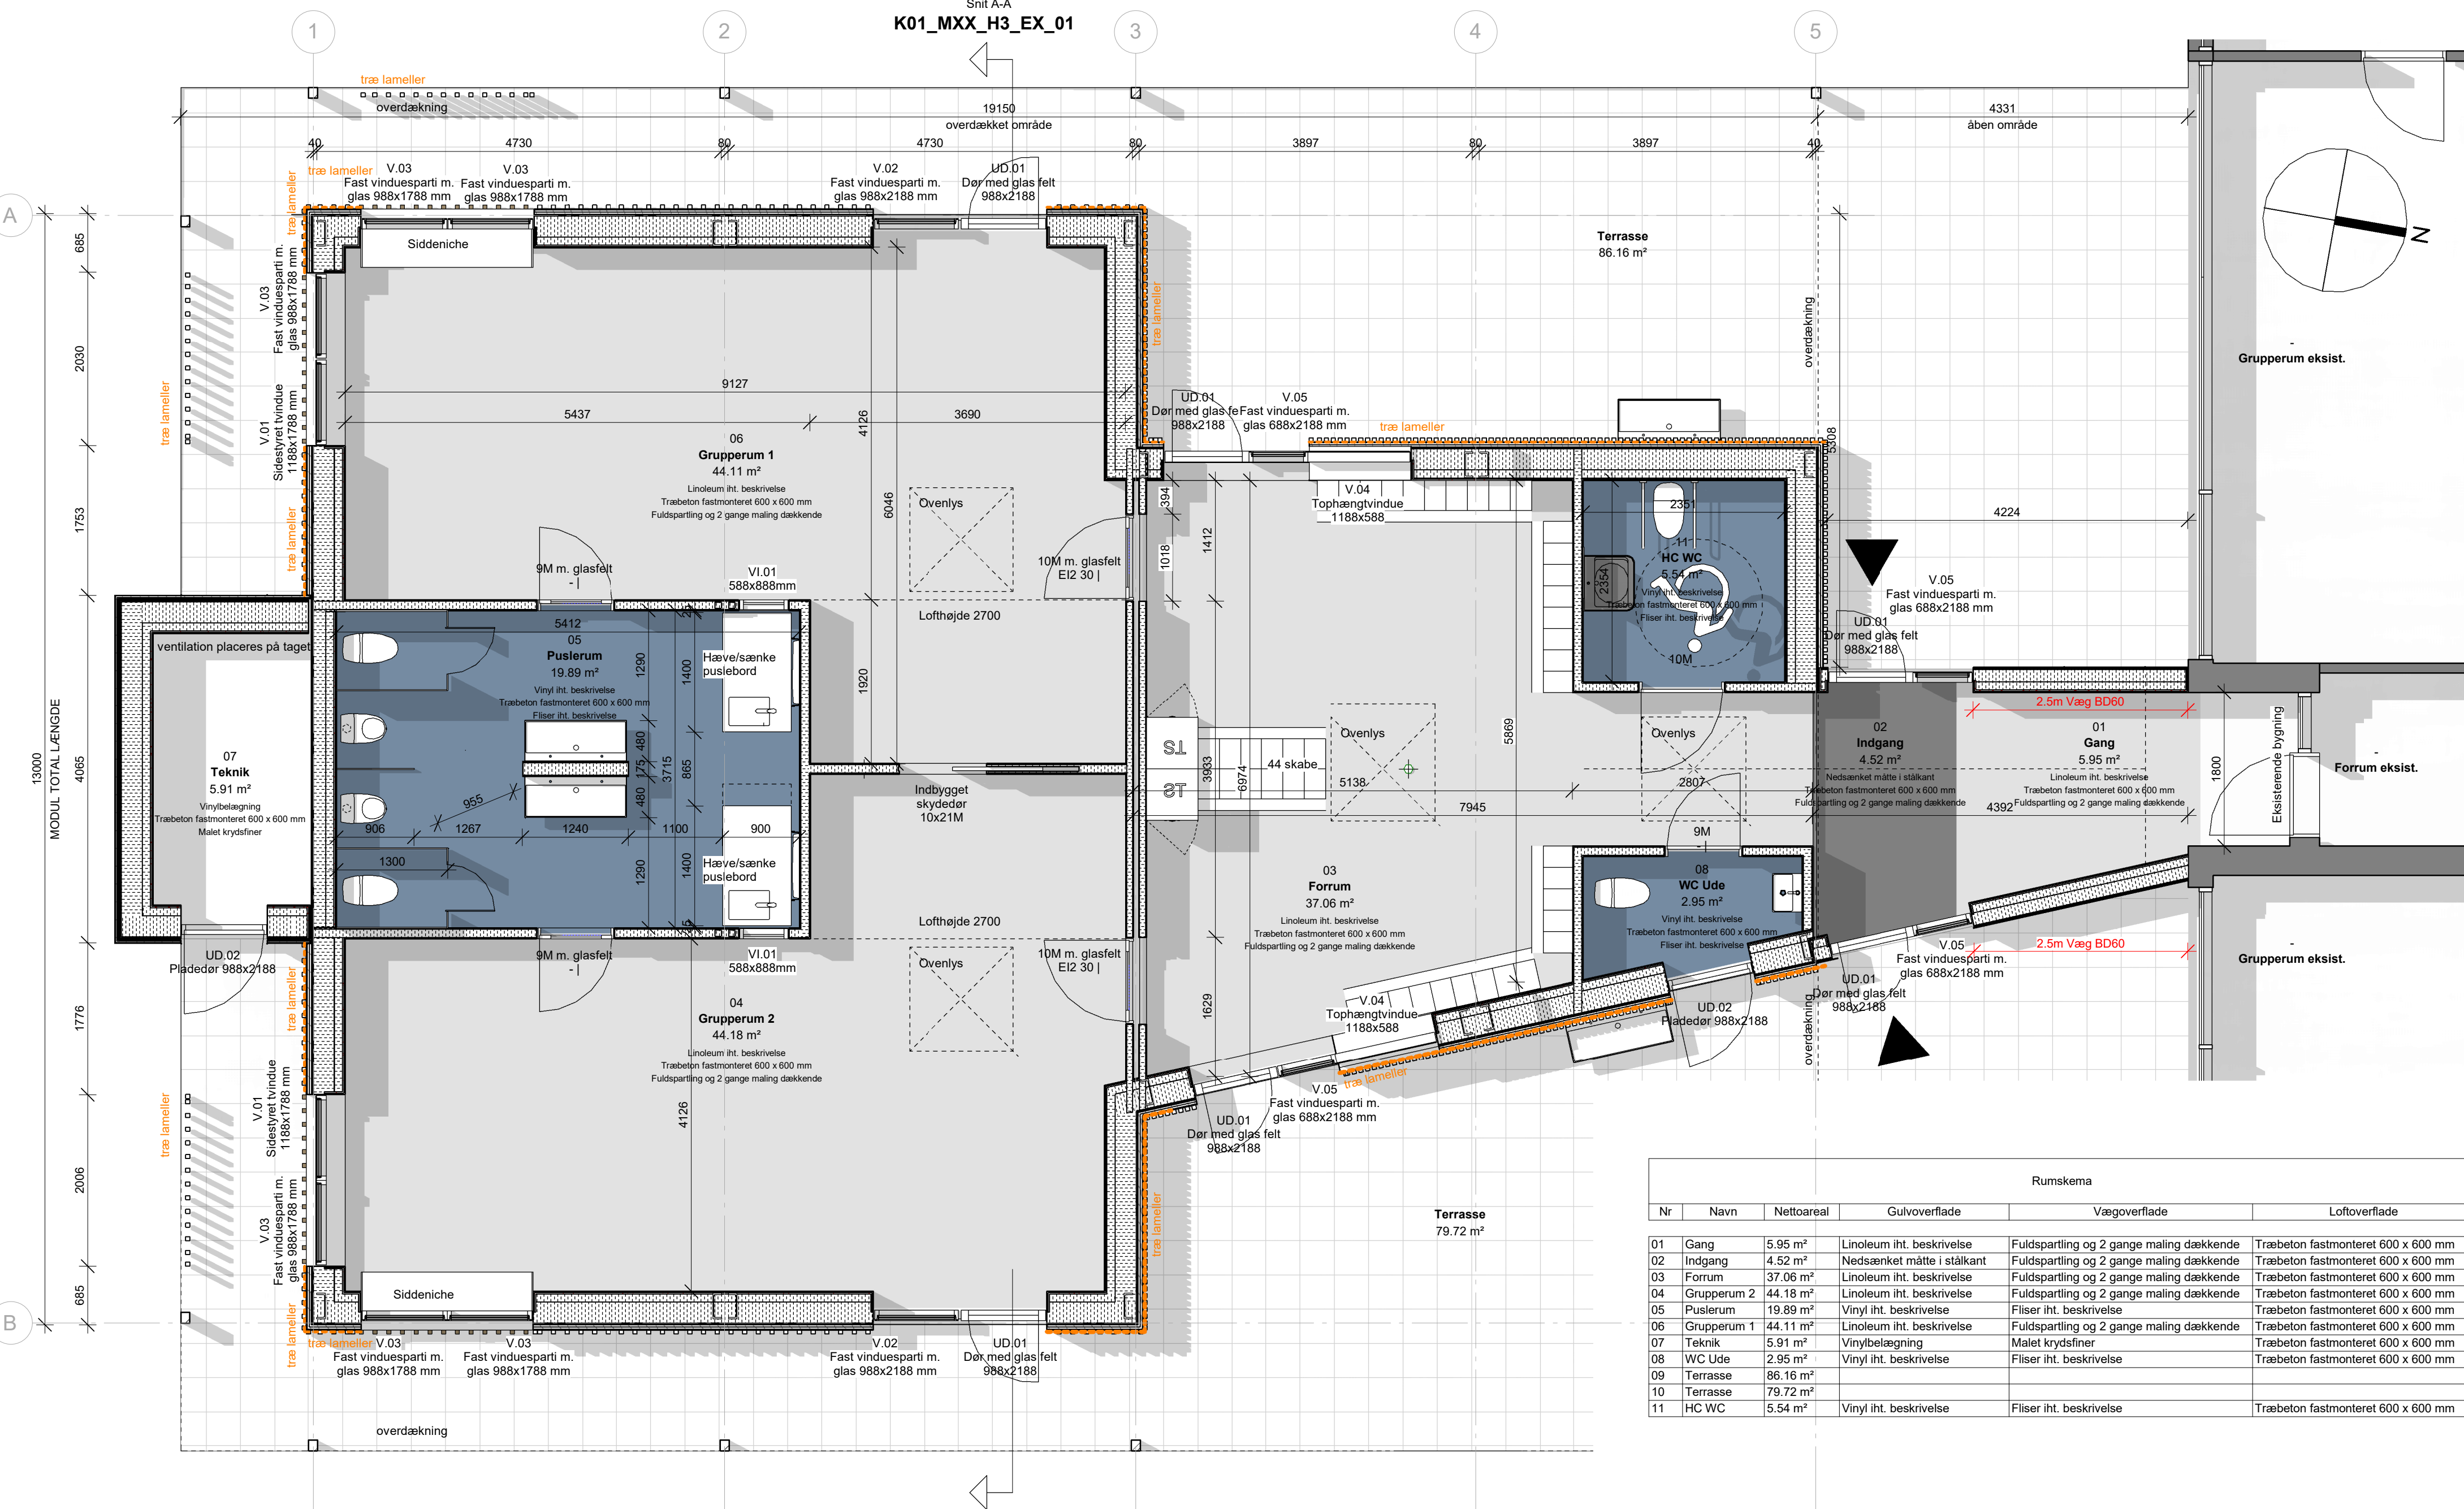

Rumskema					
Nr	Navn	Nettoareal	Gulvoverflade	Vægoverflade	Loftoverflade
01	Gang	5.95 m²	Linoleum iht. beskrivelse	Fuldspartling og 2 gange maling dækkende	Træbeton fastmonteret 600 x 600 mm
02	Indgang	4.52 m²	Nedsænket måtte i stålkant	Fuldspartling og 2 gange maling dækkende	Træbeton fastmonteret 600 x 600 mm
03	Forrum	37.06 m²	Linoleum iht. beskrivelse	Fuldspartling og 2 gange maling dækkende	Træbeton fastmonteret 600 x 600 mm
04	Grupperum 2	44.18 m²	Linoleum iht. beskrivelse	Fuldspartling og 2 gange maling dækkende	Træbeton fastmonteret 600 x 600 mm
05	Puslerum	19.89 m²	Vinyl iht. beskrivelse	Fiser iht. beskrivelse	Træbeton fastmonteret 600 x 600 mm
06	Grupperum 1	44.11 m²	Linoleum iht. beskrivelse	Fuldspartling og 2 gange maling dækkende	Træbeton fastmonteret 600 x 600 mm
07	Teknik	5.91 m²	Vinylbelægning	Malet krydsfiner	Træbeton fastmonteret 600 x 600 mm
08	WC Ude	2.95 m²	Vinyl iht. beskrivelse	Fiser iht. beskrivelse	Træbeton fastmonteret 600 x 600 mm
09	Terrasse	86.16 m²			
10	Terrasse	79.72 m²			
11	HC WC	5.54 m²	Vinyl iht. beskrivelse	Fiser iht. beskrivelse	Træbeton fastmonteret 600 x 600 mm

KEY PLAN

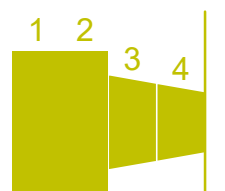

4	Tegningssæt opdateret. Modtaget kommentar inkluderet.	200708
3	Ændringer if. modtaget kommentar	200625
Børneinstitutionen Søtorp		ANSVARLIG: STR
KUNDE: Rødovre Kommune		PROD. NR.: 202002-009
BYGGEPLADS: Vedelavej 2, 2610 Rødovre - Bruttoareal: 263 m²	Stueplan	DATO: 08-07-2020 10:04:05
JYTAS A/S Århusvej 211, 8464 Galten Tlf.: 8694 6800 E-mail: jyta@jytaa.dk	Modulbyggeri [uden begrænsninger]	MÅL: 1 : 50
Bruttoetageareal: 205.69m2		TEGN. NR.: 4 K01_MXX_H1_E0_01